

Bando di gara

Servizi

Base giuridica:

Direttiva 2014/24/UE

Sezione I: Amministrazione aggiudicatrice

I.1) Denominazione e indirizzi

Comune di Camerino

Settore 3 - Territorio, LL.PP., Manutenzione, Ambiente, Sisma Ricostruzione Pubblica

Via le Mosse, 10 - 62032 Camerino (MC) - Italia

Persona di contatto: Ing. Ainelen Daniela Bracalente (Responsabile del Procedimento di gara)

Tel.: +39 0737637298

PEC: protocollo@pec.comune.camerino.mc.it

Codice NUTS: ITI33

Indirizzi Internet:

Indirizzo principale: <http://www.comune.camerino.mc.it>

Indirizzo del profilo di committente: <https://www.comune.camerino.mc.it/>

I.2) Amministrazione aggiudicatrice

L'appalto è aggiudicato dal Comune di Camerino

I.3) Comunicazione

I documenti di gara sono disponibili per un accesso gratuito, illimitato e diretto presso:

<https://camerino-appalti.regione.marche.it/PortaleAppalti/it/homepage.wp> accessibile anche tramite

Profilo Committente <https://www.comune.camerino.mc.it/> link:

<http://www.halleyweb.com/c043007/zf/index.php/bandi-di-gara/bandi-di-gara/elenco/sezione/attivi>

Ulteriori informazioni sono disponibili presso altro indirizzo:

Comune di Camerino

Settore 3 - Territorio, LL.PP., Manutenzione, Ambiente, Sisma Ricostruzione Pubblica

Via le Mosse, 10 - 62032 Camerino (MC) - Italia

Persona di contatto: Ing. Ainelen Daniela Bracalente (Responsabile del Procedimento di gara)

Tel.: +39 0737637298

PEC: protocollo@pec.comune.camerino.mc.it

Codice NUTS: ITI33

Indirizzi Internet:

Indirizzo principale: <http://www.comune.camerino.mc.it>

Indirizzo del profilo di committente: <http://www.halleyweb.com/c043007/zf/index.php/trasparenza>

Le offerte o le domande di partecipazione vanno inviate

<https://camerino-appalti.regione.marche.it/PortaleAppalti/it/homepage.wp>

I.4) Tipo di amministrazione aggiudicatrice

Autorità regionale o locale

I.5) Principali settori di attività

Servizi generali delle amministrazioni pubbliche

Sezione II: Oggetto

II.1) Entità dell'appalto

II.1.1) Denominazione:

Appalto dei servizi di architettura e ingegneria per l'intervento di riparazione dei danni e miglioramento sismico Case popolari di via Vergelli Sismapp Id 4521 - ID Ord. 109 n. 1029

Numero di riferimento: CIG 8679350A31- CUP E15J18000360001

II.1.2) Codice CPV principale

71240000-2

II.1.3) Tipo di appalto

Servizi

II.1.4) Breve descrizione:

Appalto dei servizi di architettura e ingegneria consistenti nella progettazione definitiva ed esecutiva, coordinamento sicurezza in fase di progettazione ed esecuzione, direzione lavori e contabilità delle opere per l'intervento di riparazione dei danni ed adeguamento sismico delle Case popolari di via Vergelli nel Comune di Camerino, danneggiato dagli eventi sismici del 24/08/2016 e successivi. L'incarico verrà svolto in due fasi: nella prima, previa verifica sismica delle strutture esistenti, individuazione delle carenze strutturali, relazione sulle indagini dei materiali e delle strutture e relazione geologica, verranno eseguiti i servizi di progettazione definitiva ed esecutiva dell'intervento in oggetto e di coordinamento della sicurezza in fase di progettazione; nella seconda, espletata la gara pubblica per l'appalto dei lavori, verranno eseguiti i servizi di coordinamento della sicurezza in fase di esecuzione, direzione lavori e contabilità delle opere e pratiche catastali.

II.1.5) Valore totale stimato

Valore, IVA e oneri esclusi: **335.523,79** EURO

II.1.6) Informazioni relative ai lotti

Questo appalto è suddiviso in lotti: no

II.2) Descrizione

II.2.1) Denominazione:

II.2.2) Codici CPV supplementari

II.2.3) Luogo di esecuzione

Codice NUTS: ITI33

Luogo principale di esecuzione:

Italia - Regione Marche - Comune di Camerino (MC) 62032 Via le Mosse, 10 come meglio individuato nella documentazione tecnica di gara.

II.2.4) Descrizione dell'appalto:

L'affidatario dell'incarico dovrà svolgere le seguenti attività: progettazione definitiva ed esecutiva e coordinamento della sicurezza in fase di progettazione, direzione lavori, misura e contabilità, assistenza al collaudo e coordinamento della sicurezza in fase di esecuzione dei lavori. Le prestazioni oggetto d'appalto sono individuate come descritto nel seguito:

- 1^ FASE - PROGETTAZIONE: Progettazione definitiva ed esecutiva, relazione geologica, coordinamento della sicurezza in fase di progettazione (importo netto pari ad **euro 207.092,59**);
- 2^ FASE - DIREZIONE DEI LAVORI: Direzione dei lavori, contabilità, coordinamento della sicurezza in fase di esecuzione e pratiche catastali (importo netto pari ad **euro 128.431,20**).

Ne deriva un importo complessivo a base di gara pari ad **euro 335.523,79** L'importo a base di gara è al netto di oneri previdenziali e assistenziali e IVA, sono incluse le spese e gli oneri accessori forfettari pari

al 10% del compenso. L'importo a base di gara è stato calcolato ai sensi del D.M. 17/06/2016. Le fasi prestazionali sono specificate di seguito:

PROGETTAZIONE DEFINITIVA:

- Relazioni generale e tecniche, Elaborati grafici, Calcolo delle strutture e degli impianti, eventuali Relazione sulla risoluzione delle interferenze e Relazione sulla gestione materie;
- Rilievi dei manufatti;
- Disciplinare descrittivo e prestazionale;
- Elenco prezzi unitari ed eventuali analisi, Computo metrico estimativo, Quadro economico;
- Relazione geotecnica;
- Relazione sismica e sulle strutture;
- Analisi storico critica e relazione sulle strutture esistenti;
- Relazione sulle indagini dei materiali e delle strutture per edifici esistenti;
- Verifica sismica delle strutture esistenti e individuazione delle carenze strutturali;
- Relazione paesaggistica (d.lgs. 42/2004);
- Elaborati e relazioni per requisiti acustici (Legge 447/95-d.p.c.m. 512/97);
- Relazione energetica (ex Legge 10/91 e s.m.i.);
- Aggiornamento delle prime indicazioni e prescrizioni per la redazione del PSC;
- Relazione geologica.

PROGETTAZIONE ESECUTIVA:

- Relazione generale e specialistiche, Elaborati grafici, Calcoli esecutivi;
- Particolari costruttivi e decorativi;
- Computo metrico estimativo, Quadro economico, Elenco prezzi e eventuale analisi, Quadro dell'incidenza percentuale della quantità di manodopera;
- Schema di contratto, capitolato speciale d'appalto, cronoprogramma;
- Piano di manutenzione dell'opera;
- Piano di Sicurezza e Coordinamento.

ESECUZIONE DEI LAVORI:

- Direzione lavori, assistenza al collaudo, prove di accettazione;
- Liquidazione (art.194, comma 1, d.P.R. 207/10) - Rendicontazioni e liquidazione tecnico contabile;
- Contabilità dei lavori a misura;
- Coordinamento della sicurezza in esecuzione;
- Pratiche catastali.

NOTA BENE: Per la dettagliata descrizione dell'appalto si rinvia alla documentazione di gara

II.2.5) Criteri di aggiudicazione

Il prezzo non è il solo criterio di aggiudicazione e tutti i criteri sono indicati solo nei documenti di gara

II.2.6) Valore stimato

Valore, IVA e oneri esclusi: **335.523,79** EURO

II.2.7) Durata del contratto d'appalto, dell'accordo quadro o del sistema dinamico di acquisizione

Durata in giorni: 120

Il contratto d'appalto è oggetto di rinnovo: no

II.2.8) Informazioni sulle varianti

Sono autorizzate varianti: no

II.2.9) Informazioni relative alle opzioni

Opzioni: no

II.2.10) Informazioni relative ai cataloghi elettronici

II.2.11) Informazioni relative ai fondi dell'Unione europea

L'appalto è connesso ad un progetto e/o programma finanziato da fondi dell'Unione europea: no

II.2.12) Informazioni complementari

Per la dettagliata descrizione dell'appalto, delle prestazioni richieste ed altre specifiche si rinvia espressamente al Disciplinare di gara ed al Capitolato descrittivo e prestazionale. **NOTA BENE:** La durata del contratto di appalto indicata al punto II.2.7) del bando è riferita alle sole prestazioni di cui alla 1° Fase. La stessa potrà essere ridotta in sede di offerta.

Sezione III: Informazioni di carattere giuridico, economico, finanziario e tecnico

III.1) Condizioni di partecipazione

III.1.1) Abilitazione all'esercizio dell'attività professionale, inclusi i requisiti relativi all'iscrizione nell'albo professionale o nel registro commerciale

Elenco e breve descrizione delle condizioni:

Si fa espresso rinvio alle disposizioni di cui al Disciplinare di gara, parte integrante e sostanziale del presente atto, pubblicato sul portale appalti del Comune di Camerino al seguente link:

<https://camerino-appalti.regione.marche.it/PortaleAppalti/it/homepage.wp>

III.1.2) Capacità economica e finanziaria

Criteri di selezione indicati nei documenti di gara

III.1.3) Capacità professionale e tecnica

Criteri di selezione indicati nei documenti di gara

III.2) Condizioni relative al contratto d'appalto

III.2.1) Informazioni relative ad una particolare professione

La prestazione del servizio è riservata ad una particolare professione.

Citare le corrispondenti disposizioni legislative, regolamentari o amministrative:

Si fa espresso rinvio alle disposizioni di cui al Disciplinare di gara, parte integrante e sostanziale del presente atto, pubblicato sul portale appalti del Comune di Camerino al seguente link:

<https://camerino-appalti.regione.marche.it/PortaleAppalti/it/homepage.wp>

III.2.2) Condizioni di esecuzione del contratto d'appalto:

Si fa espresso rinvio alle disposizioni di cui al Disciplinare di gara ed al Capitolato descrittivo e prestazionale, parti integranti e sostanziali del presente atto, pubblicati sul portale dell'Amministrazione aggiudicatrice (Indirizzo del profilo di committente) nonché sul portale della Stazione appaltante ovvero del Comune di Camerino (Indirizzo del profilo di committente).

III.2.3) Informazioni relative al personale responsabile dell'esecuzione del contratto d'appalto

Si fa espresso rinvio alle disposizioni di cui al Disciplinare di gara ed al Capitolato descrittivo e prestazionale, parti integranti e sostanziali del presente atto.

Sezione IV: Procedura

IV.1) Descrizione

IV.1.1) Tipo di procedura

Procedura aperta

IV.1.2) Informazioni relative all'accordo sugli appalti pubblici (AAP)

L'appalto è disciplinato dall'accordo sugli appalti pubblici: no

IV.2) Informazioni di carattere amministrativo

IV.2.1) Pubblicazione precedente relativa alla stessa procedura:

Non sono state effettuate pubblicazioni precedenti relative alla presente procedura

IV.2.2) Termine per il ricevimento delle offerte o delle domande di partecipazione

Data: 14/05/2021

Ora locale: 22:00:00

IV.2.3) Presentazione delle offerte

Piattaforma telematica, secondo le modalità esplicitate nel documento denominato *“Guida alla presentazione delle offerte telematiche”* disponibile direttamente nella home page (<https://camerino-appalti.regione.marche.it/PortaleAppalti/it/homepage.wp>) della piattaforma telematica, nella sezione *“Informazioni”, “Istruzioni e manuali”*.

IV.2.4) Lingue utilizzabili per la presentazione delle offerte o delle domande di partecipazione:

Italiano

IV.2.5) Periodo minimo durante il quale l'offerente è vincolato alla propria offerta

Durata in mesi: 6 (dal termine ultimo per il ricevimento delle offerte)

IV.2.6) Modalità di apertura delle offerte

Data: La prima seduta pubblica avrà luogo nel giorno ed ora indicato, con un preavviso minimo di 2 giorni, mediante apposita comunicazione nell'area riservata del portale appalti di ciascun concorrente.

Luogo: Comune di Camerino

Settore 3 - Territorio, LL.PP., Manutenzione, Ambiente, Sisma Ricostruzione Pubblica

Via le Mosse, 10 - 62032 Camerino (MC) - Italia

Informazioni relative alle persone ammesse e alla procedura di apertura:

I concorrenti mediante collegamento da remoto alla piattaforma telematica.

Sezione VI: Altre informazioni

VI.1) Informazioni relative alla rinnovabilità

Si tratta di un appalto rinnovabile: no

VI.2) Informazioni relative ai flussi di lavoro elettronici

Sarà accettata la fatturazione elettronica.

Sarà utilizzato il pagamento elettronico.

VI.3) Informazioni complementari:

Si fa espresso rinvio alle disposizioni di cui al Disciplinare di gara, parte integrante e sostanziale del presente atto, pubblicato sul portale appalti del Comune di Camerino al seguente link:

<https://camerino-appalti.regione.marche.it/PortaleAppalti/it/homepage.wp>

Ai sensi dell'articolo 146, c. 3, del D.Lgs. 50/2016 e s.m.i., il ricorso all'avvalimento NON è ammesso.

FARE MOLTA ATTENZIONE: l'offerta per la presente procedura deve essere presentata esclusivamente per via telematica attraverso l'utilizzo della *Piattaforma Telematica* di e-procurement disponibile all'indirizzo internet <https://camerino-appalti.regione.marche.it/PortaleAppalti/it/homepage.wp>

NON SARANNO AMMESSE OFFERTE PRESENTATE IN MODALITÀ DIVERSE RISPETTO A QUELLA INDICATA NEL PARAGRAFO IV.2.3.

Stazione appaltante: Comune di Camerino

Responsabile Unico del Procedimento (RUP): Ing. Ainelen Daniela Bracalente

È possibile ottenere chiarimenti sulla presente procedura mediante la proposizione di quesiti scritti mediante le funzionalità di comunicazione messe a disposizione dalla piattaforma, secondo le modalità meglio specificate nel documento denominato "Guida alla presentazione delle offerte telematiche" disponibile direttamente nella home page (<https://camerino-appalti.regione.marche.it/PortaleAppalti/it/homepage.wp>) della piattaforma telematica, nella sezione "Informazioni", "Istruzioni e manuali".

VI.4) Procedure di ricorso

VI.4.1) Organismo responsabile delle procedure di ricorso

Tribunale Amministrativo Regionale Marche

Via della Loggia n. 24 - 60121 Ancona - Italia

Ancona

60121

Italia

Tel.: +39 071206956

E-mail: aran-segrprotocolloamm@ga-cert.it

Fax: +39 071203853

Indirizzo Internet: <https://www.giustizia-amministrativa.it/tribunale-amministrativo-regionale-per-le-marche>

VI.4.2) Organismo responsabile delle procedure di mediazione

VI.4.3) Procedure di ricorso

Informazioni dettagliate sui termini di presentazione dei ricorsi:

Termini per la presentazione di ricorso al T.A.R. (Tribunale Amministrativo Regionale) Marche: il ricorso deve essere notificato alla Stazione Appaltante ed ai soggetti controinteressati entro il termine perentorio di 30 giorni decorrenti secondo disposizioni di cui all'art. 120 del Decreto Legislativo 2 luglio 2010 n. 104.

VI.4.4) Servizio presso il quale sono disponibili informazioni sulle procedure di ricorso

Comune di Camerino

Settore 3 - Territorio, LL.PP., Manutenzione, Ambiente, Sisma Ricostruzione Pubblica

Via le Mosse, 10 - 62032 Camerino (MC) - Italia

Persona di contatto: Ing. Ainelen Daniela Bracalente (Responsabile del Procedimento di gara)

Tel.: +39 0737637298

PEC: protocollo@pec.comune.camerino.mc.it

VI.5) Data di spedizione del presente avviso:

08/04/2021



Comune di Camerino
Provincia di Macerata

Settore 3° Territorio, LL.PP., Manutenzione, Ambiente, Sisma Ricostruzione Pubblica

Via Le Mosse n. 10 (sede provvisoria)
62032 CAMERINO (MC)

tel. 0737/637298

web: www.comune.camerino.mc.it

e-mail: marco.orioli@comune.camerino.mc.it

pec: protocollo@pec.comune.camerino.mc.it

OGGETTO:	Gara europea a procedura aperta, per:
	AFFIDAMENTO DEI SERVIZI TECNICI DI INGEGNERIA E ARCHITETTURA INERENTI LA PROGETTAZIONE DEFINITIVA ED ESECUTIVA, LA RELAZIONE GEOLOGICA, IL COORDINAMENTO DELLA SICUREZZA IN FASE DI PROGETTAZIONE, CON RISERVA DI AFFIDAMENTO DEI SERVIZI DI DIREZIONE LAVORI, CONTABILITÀ E COORDINAMENTO DELLA SICUREZZA IN FASE DI ESECUZIONE RELATIVI ALL'INTERVENTO: "SISMA 2016 – O.C.S.R. N. 86 DEL 24/01/2020 – RIPARAZIONE DANNI E MIGLIORAMENTO SISMICO CASE POPOLARI DI VIA VERGELLI Sismapp Id 4521 – ID Ord. 109 n. 1029"

Disciplinare di gara

Determina a contrarre n. 158 del 29/03/2021

CIG 8679350A31

CUP E15J18000360001

CUI S00276830437202100008

Il Responsabile Unico del Procedimento

Ing. Ainelen Daniela Bracalente

INDICE

1.	DOCUMENTAZIONE DI GARA, CHIARIMENTI E COMUNICAZIONI.....	6
1.1	DOCUMENTI DI GARA	6
1.2	CHIARIMENTI.....	7
1.3	COMUNICAZIONI	7
2.	OGGETTO DELL'APPALTO, IMPORTO A BASE DI GARA.....	8
2.1	VALORE APPALTO PRINCIPALE – 1° FASE.....	10
2.2	VALORE OPZIONI – 2° FASE	12
2.3	VALORE COMPLESSIVO.....	12
3.	DURATA DELL'APPALTO.....	14
4.	SOGGETTI AMMESSI IN FORMA SINGOLA E ASSOCIATA E CONDIZIONI DI PARTECIPAZIONE.....	14
5.	REQUISITI GENERALI.....	17
6.	REQUISITI SPECIALI E MEZZI DI PROVA	17
6.1	REQUISITI DI IDONEITÀ.....	17
6.2	REQUISITI DI CAPACITÀ ECONOMICA E FINANZIARIA.....	21
6.3	REQUISITI DI CAPACITÀ TECNICA E PROFESSIONALE	21
6.4	INDICAZIONI PER I RAGGRUPPAMENTI TEMPORANEI, CONSORZI ORDINARI, AGGREGAZIONI DI RETE, GEIE	23
6.5	INDICAZIONI PER I CONSORZI STABILI	25
7.	AVVALIMENTO	26
8.	SUBAPPALTO.....	26
9.	GARANZIA PROVVISORIA.....	26
10.	SOPRALLUOGO	30
11.	PAGAMENTO DEL CONTRIBUTO A FAVORE DELL'ANAC.....	30
12.	MODALITÀ DI PRESENTAZIONE DELL'OFFERTA E SOTTOSCRIZIONE DEI DOCUMENTI DI GARA	31
13.	SOCCORSO ISTRUTTORIO.....	39
14.	CONTENUTO DELLA BUSTA A – DOCUMENTAZIONE AMMINISTRATIVA... 40	
14.1	DOMANDA DI PARTECIPAZIONE.....	41
14.2	DOCUMENTO DI GARA UNICO EUROPEO.....	42
14.3	DICHIARAZIONI INTEGRATIVE E DOCUMENTAZIONE A CORREDO	44
15.	CONTENUTO DELLA BUSTA B – OFFERTA TECNICA.....	53
16.	CONTENUTO DELLA BUSTA C – OFFERTA ECONOMICA.....	56
17.	CRITERIO DI AGGIUDICAZIONE	59
17.1	CRITERI DI VALUTAZIONE DELL'OFFERTA TECNICA.....	59
17.2	METODO DI ATTRIBUZIONE DEL COEFFICIENTE PER IL CALCOLO DEL PUNTEGGIO DELL'OFFERTA TECNICA.....	65

17.3	Metodo per il calcolo dei punteggi DELL’OFFERTA TECNICA.....	65
17.4	METODO DI ATTRIBUZIONE DEL COEFFICIENTE PER IL CALCOLO DEL PUNTEGGIO DELL’OFFERTA ECONOMICA E DELL’OFFERTA TEMPO	66
17.5	INDIVIDUAZIONE MIGLIORE OFFERTA.....	67
18.	COMMISSIONE GIUDICATRICE.....	67
19.	SVOLGIMENTO OPERAZIONI DI GARA: INVERSIONE PROCEDIMENTALE - VERIFICA A SISTEMA ELENCO PLICHI TELEMATICI - APERTURA E VALUTAZIONE OFFERTE TECNICHE ED ECONOMICHE	67
20.	APERTURA E VERIFICA DOCUMENTAZIONE AMMINISTRATIVA.....	70
21.	VERIFICA DI ANOMALIA DELLE OFFERTE.....	71
22.	AGGIUDICAZIONE DELL’APPALTO E STIPULA DEL CONTRATTO	72
23.	DEFINIZIONE DELLE CONTROVERSIE	75
24.	TRATTAMENTO DEI DATI PERSONALI.....	75
25.	PROTOCOLLO DI LEGALITA’	75

Il presente disciplinare di gara, allegato al bando di gara di cui costituisce parte integrante e sostanziale, contiene le norme integrative allo stesso bando relativamente alle modalità di partecipazione alla procedura di gara indetta dal Comune di CAMERINO (nel prosieguo, anche Comune o stazione appaltante), alle modalità di compilazione e presentazione dell'offerta, ai documenti da presentare a corredo della stessa ed alla procedura di aggiudicazione nonché alle altre ulteriori informazioni relative all'appalto per l'affidamento dei "Servizi tecnici di ingegneria e architettura inerenti la progettazione di fattibilità tecnica ed economica, definitiva ed esecutiva, la relazione geologica, il coordinamento della sicurezza in fase di progettazione, con riserva di affidamento dei servizi di direzione lavori, contabilità e coordinamento della sicurezza in fase di esecuzione relativi all'intervento **"Sisma 2016 – O.C.S.R. n. 86/2020 RIPARAZIONE DANNI E MIGLIORAMENTO SISMICO CASE POPO-LARI DI VIA VERGELLI Sismapp Id 4521 – ID Ord. 109 n. 1029"** come meglio esplicitati nel Capitolato descrittivo e prestazionale (di seguito, per brevità, CSA) e nello schema di Contratto.

In tal senso, il Responsabile del Settore 3° Territorio, LL.PP., Manutenzione, Ambiente, Sisma Ricostruzione Pubblica, con determina a contrarre n. 158 del 29/03/2021, ha disposto di procedere all'affidamento dei servizi tecnici in oggetto.

L'affidamento avverrà mediante procedura aperta e con applicazione del criterio dell'offerta economicamente più vantaggiosa individuata sulla base del miglior rapporto qualità prezzo, ai sensi degli artt. 60, 95 comma 3, lett. b) e 157 del d.lgs. 18 aprile 2016, n. 50 cd. Codice dei contratti pubblici (in seguito: Codice) nonché nel rispetto degli indirizzi forniti dalle Linee Guida n. 1 "Indirizzi generali sull'affidamento dei servizi attinenti all'architettura ed ingegneria".

Per partecipare alla presente procedura è richiesta l'iscrizione all'Elenco speciale dei professionisti ex art. 34 del D.L. 189/2016 (e Ordinanza n. 12 del 9 gennaio 2017 del Commissario straordinario e loro ss.mm.ii) ed è **in ogni caso vietato il conferimento di incarichi professionali oltre i limiti di cui all'Ordinanza del Commissario straordinario n. 33 dell'11 luglio 2017 (Art. 3) (vedi il successivo art. 6.1).**

Stazione appaltante

Comune di Camerino – Settore 3° Territorio, LL.PP., Manutenzione, Ambiente, Sisma Ricostruzione Pubblica

Via le Mosse, 10 – 62032 Camerino (MC)

0737/637298 – PEC: protocollo@pec.comune.camerino.mc.it

codici:

- NUTS ITI33
- CIG 8679350A31
- CUI S00276830437202100008

- CUP **E15J18000360001**

RUP

Il **Responsabile unico del procedimento**, ai sensi dell'art. 31 del Codice, è l'Ing. Ainelen Daniela Bracalente, Istruttore Direttivo Tecnico del Settore 3° del Comune di Camerino, tel. 0737/637298, e-mail: ainelen.bracalente@comune.camerino.mc.it, il Direttore dell'esecuzione del contratto è lo stesso RUP.

Procedura telematica

La presente procedura si svolgerà, ove non diversamente ed espressamente previsto, attraverso l'utilizzazione della piattaforma telematica disponibile all'indirizzo internet <https://camerino-appalti.regione.marche.it/PortaleAppalti/it/homepage.wp> mediante la quale verranno gestite le fasi di pubblicazione della procedura, presentazione delle offerte, analisi delle stesse e aggiudicazione, oltre che le comunicazioni e gli scambi di informazioni, conformemente all'art. 40 e alle prescrizioni di cui all'art. 58 del Decreto legislativo n. 50/2016 e nel rispetto delle disposizioni di cui al Decreto legislativo n. 82/2005, dettagliatamente descritte nel seguito.

Le modalità di accesso ed utilizzo della piattaforma telematica sono indicate nel presente disciplinare di gara e nella relativa Guida alla presentazione delle offerte telematiche.

Pubblicità

Conformemente a quanto disposto dagli artt. 2, comma 6, e 3, comma 1, lett. b), del D.M. 2/12/16, il bando di gara è pubblicato su:

- GUUE – n. GU S: 2021/S 071-181321 del 13/04/2021;
- GURI V Serie Speciale – n. 042 del 14/04/2021;
- due quotidiani a diffusione nazionale e due quotidiani a diffusione locale;
- sito informatico del Ministero delle infrastrutture e dei trasporti di cui al decreto del Ministro dei lavori pubblici 6 aprile 2001, n. 20 (*rectius*: sull'apposito sito internet istituito per la pubblicazione dei bandi);
- esiti ed avvisi relativi a procedure contrattuali di lavori servizi e forniture dall'Osservatorio dei Contratti Pubblici della Regione Marche;
- profilo del committente: <http://www.halleyweb.com/c043007/zf/index.php/bandi-di-gara/bandi-di-gara/elenco/sezione/attivi>

Presidio di Alta Sorveglianza

In applicazione dell'art. 32 del D.L. 189/16 e ss.mm.ii., il bando ed il presente disciplinare di gara sono stati sottoposti con esito positivo al controllo preventivo di legittimità da parte dell'Autorità Nazionale

Anticorruzione (nel prosieguo, anche ANAC), nei termini stabiliti dall'Accordo di Alta Sorveglianza del 12/02/2021. La presente procedura di affidamento è sottoposta a verifica preventiva nei termini indicati dall'art. 3 dell'Accordo suindicato.

In particolare, si precisa che in attuazione del riferito art. 32 del D.L. 189/016 e dell'art. 3 del suindicato Accordo di Alta Sorveglianza del 12/02/2021, dovranno essere trasmessi all'ANAC, tramite l'Ufficio Speciale per la Ricostruzione della Regione Marche, al fine della verifica preventiva, gli ulteriori atti della procedura di selezione indicati nel medesimo Accordo, ossia il provvedimento di nomina dei commissari e di costituzione della commissione giudicatrice, gli atti del subprocedimento di verifica e di esclusione delle offerte anormalmente basse, il provvedimento di aggiudicazione, le proposte di risoluzione contrattuale o altri atti di autotutela.

1. DOCUMENTAZIONE DI GARA, CHIARIMENTI E COMUNICAZIONI.

1.1 DOCUMENTI DI GARA

La documentazione di gara comprende:

- 1) Bando di gara;
- 2) Disciplinare di gara;

Allegato 1. Protocollo di legalità sottoscritto il 26 luglio 2017 tra il Commissario straordinario del Governo, la Struttura di Missione e la Centrale Unica di Committenza, che è riprodotto nel successivo art. 25 e nel contratto di incarico, la cui mancata accettazione costituisce causa di esclusione dalla gara, ai sensi dell'art. 1, comma 17 della l. 190/2012;

Allegato 2. Progetto di fattibilità tecnico-economica;

Allegato 3. Schema di contratto;

Allegato 4. Capitolato descrittivo e prestazionale;

Allegato 5. Determinazione dei corrispettivi

La progettazione dovrà essere redatta mediante l'utilizzo del "Prezziario unico del cratere del Centro Italia", di cui all'art. 6, comma 7 del DL 189/2016, approvato con Ordinanza commissariale n. 58 del 05/07/2018 e s.m.i..

Ai sensi dell'art. 74 del Codice, la documentazione di gara è disponibile in modo gratuito, illimitato e diretto, sulla piattaforma telematica sopra indicata. Dalla piattaforma telematica è possibile accedere all'elenco di tutte le procedure; in particolare, cliccando su "Visualizza scheda", è possibile accedere alla scheda di dettaglio della presente procedura dove sarà consultabile la "Documentazione di gara" elencata nel presente disciplinare di gara e ogni altra comunicazione o informazione relativa alla procedura medesima.

1.2 CHIARIMENTI

Qualora l'operatore economico abbia necessità di ottenere chiarimenti sulla presente procedura di affidamento, dovrà utilizzare le funzionalità di comunicazione messe a disposizione dalla piattaforma, secondo le modalità meglio specificate nel documento denominato "Guida alla presentazione delle offerte telematiche" disponibile direttamente nella home page (<https://camerino-appalti.regione.marche.it/PortaleAppalti/it/homepage.npf>) della piattaforma telematica, nella sezione "Informazioni", "Istruzioni e manuali".

È possibile ottenere chiarimenti sulla presente procedura mediante la proposizione di quesiti, secondo le modalità di cui sopra, **entro il giorno 04/05/2021** della scadenza del termine fissato per la presentazione delle offerte.

Le richieste di chiarimenti devono essere formulate esclusivamente in lingua italiana. Ai sensi dell'art. 74 comma 4 del Codice, le risposte a tutte le richieste presentate in tempo utile verranno fornite **almeno 6 giorni prima** della scadenza del termine fissato per la presentazione delle offerte, mediante pubblicazione in forma anonima, sulla piattaforma telematica, nell'apposita sezione "Comunicazioni dell'amministrazione", accessibile all'indirizzo sopra indicato.

Non sono ammessi chiarimenti telefonici.

Non costituiscono richieste di chiarimenti quelle concernenti l'assistenza tecnico-specialistica legata all'utilizzo dell'AVCPass, risolvibili attraverso l'assistenza tecnica messa a disposizione dall'ANAC.

1.3 COMUNICAZIONI

Ai sensi degli artt. 76, comma 6, e 52 del Codice nonché dell'art. 6 del D.lgs. 7 marzo 2005 n. 82, le comunicazioni verranno effettuate attraverso i suddetti mezzi di comunicazione elettronici, ovvero mediante la piattaforma telematica e via PEC o, solo per i concorrenti aventi sede in altri Stati membri, l'indirizzo di posta elettronica.

FARE MOLTA ATTENZIONE: gli operatori economici sono obbligati ad utilizzare, per qualsiasi comunicazione, l'apposita funzionalità della piattaforma telematica, che consente la non dispersione della stessa, anche attraverso un alert al funzionario incaricato.

Salvo quanto innanzi disposto in merito ai "Chiarimenti", tutte le comunicazioni e tutti gli scambi di informazioni tra la stazione appaltante e gli operatori economici si intendono validamente ed efficacemente effettuate qualora rese attraverso la piattaforma telematica (a riguardo si richiama il documento "Guida alla presentazione delle offerte telematiche") e all'indirizzo di PEC o di Posta elettronica (per i concorrenti aventi sede in altri Stati membri) indicato dai concorrenti in fase di registrazione alla piattaforma telematica (come previsto dal documento "Modalità tecniche per l'utilizzo della piattaforma telematica e accesso all'Area riservata del Portale Appalti", presente sul sito https://camerino-appalti.regione.marche.it/PortaleAppalti/it/ppgare_doc_accesso_area_riserv.npf sezione "informazioni", sotto sezione "accesso area riservata").

È fatto salvo quanto previsto nell'art.79, comma 5 bis del Codice qualora si verificano malfunzionamenti della piattaforma telematica. Eventuali rettifiche al bando di gara o alle modalità di svolgimento della procedura saranno pubblicate secondo le modalità di legge e secondo quanto previsto dalla citata norma.

Eventuali modifiche dell'indirizzo PEC/posta elettronica o problemi temporanei nell'utilizzo di tali forme di comunicazione, dovranno essere tempestivamente segnalate alla stazione appaltante, tramite piattaforma telematica e al seguente indirizzo di posta elettronica protocollo@pec.comune.camerino.mc.it; diversamente la medesima declina ogni responsabilità per il tardivo o mancato recapito delle comunicazioni.

In caso di raggruppamenti temporanei, GEIE, aggregazioni di rete o consorzi ordinari, anche se non ancora costituiti formalmente, la comunicazione recapitata al mandatario/capofila si intende validamente resa a tutti gli operatori economici raggruppati, aggregati o consorziati.

In caso di consorzi di cui all'art. 46, comma 1, lett. f) del Codice, la comunicazione recapitata al consorzio si intende validamente resa a tutte le consorziate.

2. OGGETTO DELL'APPALTO, IMPORTO A BASE DI GARA

L'appalto è costituito da un unico lotto, poiché i servizi di architettura e ingegneria oggetto di gara sono relativi ad un intervento unitario di riparazione dei danni e miglioramento sismico dell'immobile denominato Case Popolari di via Vergelli.

La redazione del progetto definitivo ed esecutivo verrà affidata ad un unico contraente, al fine di garantire omogeneità e coerenza al procedimento ai sensi dell'art. 23, comma 12, del D.Lgs. 50/2016 e s.m.i.

L'incarico verrà svolto in due fasi:

- nella prima fase (APPALTO PRINCIPALE), previa verifica sismica delle strutture esistenti ed individuazione delle carenze strutturali e previa relazione sulle indagini dei materiali e delle strutture, verranno eseguiti i servizi di progettazione definitiva ed esecutiva dell'intervento in oggetto e di coordinamento della sicurezza in fase di progettazione.

Il progetto definitivo, una volta depositato, sarà oggetto di apposita verifica, ai sensi di legge; espletata positivamente la verifica del definitivo, verrà dato corso alla redazione del progetto esecutivo; anche questo sarà oggetto di apposita verifica; detta progettazione sarà successivamente validata, ai sensi di legge; dopo la validazione il progetto sarà approvato dall'organo competente.

- nella seconda fase (OPZIONE), espletata la gara pubblica per la scelta del contraente che eseguirà l'intervento progettato, verranno eseguiti i servizi di coordinamento della sicurezza in fase di esecuzione, direzione lavori e contabilità delle opere e i servizi aggiuntivi quali le pratiche catastali.

Nella prima fase sono ricompresi il rilievo geometrico e la campagna di indagine necessari al raggiungimento del livello di conoscenza minimo che è fissato in **LC2**. **Nel corrispettivo posto a base di gara sono compresi tutti gli oneri per l'esecuzione delle indagini e prove sui materiali necessarie a raggiungere il fissato livello di conoscenza.** A tal proposito, visto che l'edificio è soggetto alla parte seconda del D. Lgs n. 42/2004 ai sensi dell'art. 10 c. 1 dello stesso, in quanto la realizzazione risale ad oltre 70 anni, l'autore non è vivente ed è di proprietà pubblica, si richiamano le indicazioni del punto 8.5.3 delle NTC2018 *“74Le indagini dovranno essere motivate, per tipo e quantità, dal loro effettivo uso nelle verifiche, nel caso di costruzioni sottoposte a tutela, ai sensi del D.Lgs. 42/2004, di beni di interesse storico-artistico o storico-documentale o inseriti in aggregati storici e nel recupero di centri storici o di insediamenti storici, dovrà esserne considerato l'impatto in termini di conservazione.”*

L'importo a base di gara è al netto di oneri previdenziali e assistenziali e IVA.

L'importo a base di gara è stato calcolato ai sensi del decreto Ministro della giustizia 17 giugno 2016 “Approvazione delle Tabelle dei corrispettivi commisurati a livello qualitativo delle prestazioni di progettazione adottato ai sensi dell'art. 24, comma 8 del Codice” (in seguito: d.m. 17.6.2016). **Nel corrispettivo posto a base di gara sono compresi tutti gli oneri per l'esecuzione delle indagini e prove sui materiali necessarie a raggiungere il fissato livello di conoscenza.**

La prestazione principale è quella relativa alla categoria d'opera: **Strutture, Opere infrastrutturali puntuali; S.04:** Strutture o parti di strutture in muratura, legno, metallo - Verifiche strutturali relative - Consolidamento delle opere di fondazione di manufatti dissestati - Ponti, Paratie e tiranti, Consolidamento di pendii e di fronti rocciosi ed opere connesse, di tipo corrente - Verifiche strutturali relative.

Si riporta, nelle successive tabelle, l'elenco dettagliato delle prestazioni e dei relativi corrispettivi [cfr. *Linee Guida n. 1 parte III par. 2.2*].

Tabella n. 1 – Categorie, ID e importo delle opere stimato

CATEGORIE D'OPERA	ID. OPERE		Grado Complessità <<G>>	Costo Categorie(€) <<V>>	Parametri Base <<P>>
	Co-dice	Descrizione			
EDILIZIA	E.22	Interventi di manutenzione, restauro, risanamento conservativo, riqualificazione, su edifici e manufatti di interesse storico artistico soggetti a tutela ai sensi del D.Lgs 42/2004, oppure di particolare importanza	1,55	430.000,00	8,5797227200%
STRUTTURE	S.04	Strutture o parti di strutture in muratura, legno, metallo - Verifiche strutturali relative - Consolidamento delle opere di fondazione di manufatti dissestati - Ponti, Paratie e tiranti, Consolidamento di pendii e di fronti rocciosi ed opere connesse, di tipo corrente - Verifiche strutturali relative.	0,90	960.000,00	7,0466114600%
IMPIANTI	IA.01	Impianti per l'approvvigionamento, la preparazione e la distribuzione di acqua nell'interno di edifici o per scopi industriali - Impianti sanitari - Impianti di fognatura domestica od industriale ed	0,75	100.000,00	13,0000000000%

		opere relative al trattamento delle acque di rifiuto - Reti di distribuzione di combustibili liquidi o gassosi - Impianti per la distribuzione dell'aria compressa del vuoto e di gas medicali - Impianti e reti antincendio			
IMPIANTI	IA.02	Impianti di riscaldamento - Impianto di raffrescamento, climatizzazione, trattamento dell'aria - Impianti meccanici di distribuzione fluidi - Impianto solare termico	0,85	250.000,00	9,9314484300%
IMPIANTI	IA.03	Impianti elettrici in genere, impianti di illuminazione, telefonici, di rivelazione incendi, fotovoltaici, a corredo di edifici e costruzioni di importanza corrente - singole apparecchiature per laboratori e impianti pilota di tipo semplice	1,15	180.000,00	10,9048020300%

Costo complessivo dell'opera : **1.920.000,00 €**

Percentuale forfettaria spese : **10,00%**

L'appalto, compreso quello opzionale, è finanziato interamente con i fondi stanziati dagli oneri derivanti dall'attuazione delle previsioni contenute nell'Ordinanza Commissariale n. 86 e s.m.i., ovvero con le risorse di cui all'art. 4, comma 3, del D.L. n. 189 del 2016 e ss.mm.ii., che offrono adeguata copertura.

Il corrispettivo complessivo verrà rideterminato sulla base del ribasso percentuale offerto dall'operatore economico affidatario dei servizi oggetto della presente procedura. Il corrispettivo offerto per le prestazioni è da intendersi a corpo in misura fissa ed invariabile.

Nel corrispettivo del servizio resta compreso anche l'onorario per l'attività necessaria alla predisposizione degli elaborati connessi all'ottenimento di tutti i pareri, nulla osta e autorizzazioni della bisogna.

L'espletamento dell'incarico deve essere eseguito svolgendo tutti gli adempimenti attribuiti agli specifici ruoli funzionali dalle leggi e dai regolamenti vigenti in materia di lavori pubblici e di sicurezza nei cantieri, nonché nel rispetto del codice civile e della deontologia professionale.

In considerazione della natura intellettuale del servizio, non ricorrono rischi di interferenze e, pertanto, non sussiste l'obbligo di redazione del DUVRI, ai sensi dell'art. 26, comma 3-bis, del D.Lgs. 81/2008 e ss.mm.ii. (cfr. determina ANAC n. 3 del 05/03/2008 e Nota Illustrativa del Bando-tipo n. 3).

NOTA BENE: L'IMPORTO COMPLESSIVO DI INTERVENTO E' FISSATO IN 2.780.000,00 €. QUALORA, IN FASE DI PROGETTAZIONE DEFINITVA, IL PROGETTISTA RILEVASSE MAGGIORI COSTI RISPETTO A QUANTO SOPRA INDICATO NE DEVE DARE IMMEDIATA COMUNICAZIONE AL RUP.

2.1 VALORE APPALTO PRINCIPALE – 1° FASE

Si riporta, nelle successive tabelle, l'elenco dettagliato delle prestazioni e dei relativi corrispettivi:

Tabella n. 2 - Incarico di Progettazione DEFINITIVA. (1^FASE – progettazione A)

<i>ID.</i>	<i>Categorie d'opera</i>	<i>Gradi di Complessità</i>	<i>Importo delle opere</i>	<i>Codici prestazioni affidate</i>	<i>Importo</i>	<i>Spese e Oneri (10%)</i>
<i>Opere</i>						
EDILIZIA	E.22	1,55	430.000,00 €	QbII.01, QbII.02, QbII.03, QbII.05, QbII.09, QbII.12, QbII.19, QbII.20, QbII.21, QbII.23	29.735,60 €	2.973,56 €
STRUTTURE	S.04	0,9	960.000,00 €	QbII.01, QbII.02, QbII.03, QbII.05, QbII.09, QbII.12, QbII.14, QbII.15, QbII.16, QbII.19, QbII.20, QbII.21, QbII.23	50.532,66 €	5.053,27 €
IMPIANTI	IA.01	0,75	100.000,00 €	QbII.01, QbII.02, QbII.03, QbII.05, QbII.09, QbII.12, QbII.19, QbII.20, QbII.21, QbII.23	4.387,50 €	438,75 €
IMPIANTI	IA.02	0,85	250.000,00 €	QbII.01, QbII.02, QbII.03, QbII.05, QbII.09, QbII.12, QbII.19, QbII.20, QbII.21, QbII.23	9.496,95 €	949,70 €
IMPIANTI	IA.03	1,15	180.000,00 €	QbII.01, QbII.02, QbII.03, QbII.05, QbII.09, QbII.12, QbII.19, QbII.20, QbII.21, QbII.23	10.157,82 €	1.015,78 €
<i>Somma</i>					104.310,53 €	10.431,05 €
Totale comprensivo di spese e oneri					114.741,58 €	

Tabella n. 3 - Incarico di Progettazione DEFINITIVA. (1^FASE – progettazione B)

<i>ID.</i>	<i>Categorie d'opera</i>	<i>Gradi di Complessità</i>	<i>Importo delle opere</i>	<i>Codici prestazioni affidate</i>	<i>Importo</i>	<i>Spese e Oneri (10%)</i>
<i>Opere</i>						
EDILIZIA	E.22	1,55	430.000,00 €	QbII.13	3.424,41 €	342,44 €
STRUTTURE	S.04	0,9	960.000,00 €	QbII.13	8.744,60 €	874,46 €
IMPIANTI	IA.01	0,75	100.000,00 €	QbII.13	624,00 €	62,40 €
IMPIANTI	IA.02	0,85	250.000,00 €	QbII.13	1.350,68 €	135,07 €
IMPIANTI	IA.03	1,15	180.000,00 €	QbII.13	1.444,67 €	144,47 €
<i>Somma</i>					15.588,36 €	1558,84 €
Totale comprensivo di spese e oneri					17.147,20 €	

Tabella n. 4 - Incarico di Progettazione ESECUTIVA, compreso coordinamento sicurezza in fase di progettazione. (1^FASE - progettazione A)

<i>ID.</i>	<i>Categorie d'opera</i>	<i>Gradi di Complessità</i>	<i>Importo delle opere</i>	<i>Codici prestazioni affidate</i>	<i>Importo</i>	<i>Spese e Oneri (10%)</i>
<i>Opere</i>						
EDILIZIA	E.22	1,55	430.000,00 €	QbIII.01, QbIII.02, QbIII.03, QbIII.04, QbIII.05, QbIII.07	21.729,86 €	2.172,99 €
STRUTTURE	S.04	0,9	960.000,00 €	QbIII.01, QbIII.02, QbIII.03, QbIII.04, QbIII.05, QbIII.07	25.266,33 €	2.526,63 €
IMPIANTI	IA.01	0,75	100.000,00 €	QbIII.01, QbIII.02, QbIII.03, QbIII.04, QbIII.05, QbIII.07	3.900,00 €	390,00 €
IMPIANTI	IA.02	0,85	250.000,00 €	QbIII.01, QbIII.02, QbIII.03, QbIII.04, QbIII.05, QbIII.07	8.441,73 €	844,17 €
IMPIANTI	IA.03	1,15	180.000,00 €	QbIII.01, QbIII.02, QbIII.03, QbIII.04, QbIII.05, QbIII.07	9.029,18 €	902,92 €
<i>Somma</i>					68.367,10 €	6.836,71 €
Totale comprensivo di spese e oneri					75.203,81 €	

RIEPILOGO	
FASI PRESTAZIONALI APPALTO PRINCIPALE	Corrispettivi CP+S
b.II) PROGETTAZIONE DEFINITIVA	131.888,78 €
b.III) PROGETTAZIONE ESECUTIVA	75.203,81 €
AMMONTARE COMPLESSIVO DEL CORRISPETTIVO €	207.092,59 €

2.2 VALORE OPZIONI – 2° FASE

Ai sensi dell'art. 3, comma 4, dell'O.C.S.R. n. 86 del 24/01/2020 e ss.mm.ii. e secondo le modalità previste nello schema di Contratto, il Comune si riserva la facoltà di affidare al soggetto aggiudicatario, alle stesse condizioni economiche offerte in sede di gara, anche l'esecuzione delle prestazioni professionali di direzione lavori, contabilità e coordinamento della sicurezza in fase di esecuzione, per un importo stimato pari ad € 128.431,20, dicansi euro centoventottomilaquattrocentotrentuno/20, Iva ed oneri previdenziali esclusi. L'importo suddetto è stato calcolato ai sensi del d.m. 17.6.2016. Si riporta, nelle successive tabelle, l'elenco dettagliato delle prestazioni e dei relativi corrispettivi.

Tabella n. 5 - Incarico di Direzione Lavori e Coordinamento della Sicurezza in fase di Esecuzione. (2^FASE – Direzione lavori)

ID. Opere	Categorie d'opera	Gradi di Complessità	Importo delle opere	Codici prestazioni affidate	Importo	Spese e Oneri (10%)
EDILIZIA	E.22	1,55	430.000,00 €	QcI.01, QcI.09, QcI.12, QcI.02	37.741,34	3.774,13
STRUTTURE	S.04	0,9	960.000,00 €	QcI.01, QcI.09, QcI.12, QcI.02	41.826,43	4.182,64
IMPIANTI	IA.01	0,75	100.000,00 €	QcI.01, QcI.09, QcI.12, QcI.02	6.288,75	628,88
IMPIANTI	IA.02	0,85	250.000,00 €	QcI.01, QcI.09, QcI.12, QcI.02	13.612,29	1.361,23
IMPIANTI	IA.03	1,15	180.000,00 €	QcI.01, QcI.09, QcI.12, QcI.02	14.559,55	1.455,96
Somma					114.028,36	11.402,84
Servizi aggiuntivi (accatastamento)					3.000,00 €	
Totale comprensivo di spese e oneri					128.431,20 €	

RIEPILOGO	
FASI PRESTAZIONALI OPZIONALI	Corrispettivi CP+S
C.I) ESECUZIONE DEI LAVORI	128.431,20 €
AMMONTARE COMPLESSIVO DEL CORRISPETTIVO OPZIONALE €	128.431,20 €

2.3 VALORE COMPLESSIVO

Ai fini dell'art. 35, comma 4 del Codice, il valore massimo stimato dell'appalto, è pertanto pari a € **335.523,79** (euro trecentotrentacinquemilacinquecentoventitre/79), Iva ed oneri previdenziali esclusi, come di seguito riepilogato:

Tabella n. 6 – Valore complessivo

Descrizione delle prestazioni		
1^ FASE	PROGETTAZIONE definitiva (comprensiva di relazione geologica)	131.888,78 €
	PROGETTAZIONE esecutiva compreso coordinamento della sicurezza in fase di progettazione	75.203,81 €
	Totale APPALTO PRINCIPALE - 1° FASE	207.092,59 €
2^ FASE	DIREZIONE DEI LAVORI: Direzione dei lavori, contabilità, coordinamento della sicurezza in fase di esecuzione	125.431,20 €
	Totale OPZIONI - 2° FASE	128.431,20 €
Valore complessivo		335.523,79 €

3. DURATA DELL'APPALTO

Le prestazioni oggetto dell'appalto, relative ai soli servizi ricompresi nella "1° FASE" di cui alla precedente Tabella n.1 ossia progettazione definitiva ed esecutiva, coordinamento della sicurezza in fase di progettazione e relazione geologica, devono essere eseguite nel termine complessivo di n. 120 giorni secondo le seguenti indicazioni:

- per progettazione definitiva, coordinamento sicurezza in fase di progettazione, relazione geologica, rilievi, accertamenti ed indagini n. 85 giorni naturali e consecutivi, decorrenti dalla data di sottoscrizione del contratto;
- per progettazione esecutiva e coordinamento sicurezza in fase di progettazione n. 35 giorni naturali e consecutivi, decorrenti dalla data di comunicazione di approvazione del progetto definitivo.

La durata effettiva dell'espletamento dei suddetti servizi sarà ridotta sulla base dei tempi indicati dall'aggiudicatario in sede di offerta, ove inferiori a quelli sopra previsti.

Ai sensi dell'art. 8, comma 1, lett. a), D.L. 76/2020 (Semplificazioni), il Comune si riserva la facoltà di dare esecuzione al contratto in via d'urgenza nelle more della verifica dei requisiti generali e speciali previsti per la partecipazione alla presente procedura.

L'affidatario dell'incarico, dovrà preliminarmente accettare la precedente progettazione, verificatane la corrispondenza alle norme vigenti, la completezza e la congruità, eventualmente in contraddittorio con il progettista della stessa. L'affidatario dovrà quindi accettare per iscritto in particolare la sostanziale congruità o meno dei costi preventivati per l'appalto delle opere/lavori.

4. SOGGETTI AMMESSI IN FORMA SINGOLA E ASSOCIATA E CONDIZIONI DI PARTECIPAZIONE

Gli operatori economici possono partecipare alla presente gara in forma singola o associata, secondo le disposizioni dell'art. 46 del Codice, purché in possesso dei requisiti prescritti dai successivi articoli. In particolare sono ammessi a partecipare:

- a. liberi professionisti singoli od associati nelle forme riconosciute dal vigente quadro normativo;
- b. società di professionisti;
- c. società di ingegneria;
- d. prestatori di servizi di ingegneria e architettura identificati con i codici CPV da 74200000-1 a 74276400-8 e da 74310000-5 a 74323100-0 e 74874000-6 - e successivi aggiornamenti - stabiliti in altri Stati membri, costituiti conformemente alla legislazione vigente nei rispettivi Paesi;

- e. raggruppamenti temporanei o consorzi ordinari costituiti dai soggetti di cui alle lettere da a) ad h) del presente elenco;
- f. consorzi stabili di società di professionisti, di società di ingegneria, anche in forma mista (in seguito anche consorzi stabili di società) e i GEIE;
- g. consorzi stabili professionali ai sensi dell'art. 12 della l. 81/2017;
- h. aggregazioni tra gli operatori economici di cui ai punti a), b) c) e d) aderenti al contratto di rete (rete di imprese, rete di professionisti o rete mista ai sensi dell'art. 12 della l. 81/2017) ai quali si applicano le disposizioni di cui all'articolo 48 in quanto compatibili.

È ammessa la partecipazione dei soggetti di cui alla precedente lett. e) anche se non ancora costituiti.

Ai soggetti costituiti in forma associata si applicano le disposizioni di cui agli artt. 47 e 48 del Codice.

È vietato ai concorrenti di partecipare alla gara in più di un raggruppamento temporaneo o consorzio ordinario di concorrenti o aggregazione di operatori aderenti al contratto di rete (nel prosieguo, aggregazione di rete).

È vietato al concorrente che partecipa alla gara in raggruppamento o consorzio ordinario di concorrenti, di partecipare anche in forma individuale.

È vietato al concorrente che partecipa alla gara in aggregazione di rete, di partecipare anche in forma individuale. Gli operatori economici retisti non partecipanti alla gara possono presentare offerta, per la medesima gara, in forma singola o associata.

I consorzi stabili di cui alle precedenti lett. f) e g) sono tenuti ad indicare, in sede di offerta, per quali consorziati il consorzio concorre; a questi ultimi **è vietato** partecipare, in qualsiasi altra forma, alla presente gara. In caso di violazione sono esclusi dalla gara sia il consorzio sia il consorziato; in caso di inosservanza di tale divieto si applica l'articolo 353 del codice penale.

Nel caso di consorzi stabili, i consorziati designati dal consorzio per l'esecuzione del contratto non possono, a loro volta, a cascata, indicare un altro soggetto per l'esecuzione. Qualora il consorziato designato sia, a sua volta, un consorzio stabile, quest'ultimo indicherà in gara il consorziato esecutore.

Le aggregazioni di rete (rete di imprese, rete di professionisti o rete mista) rispettano la disciplina prevista per i raggruppamenti temporanei in quanto compatibile. In particolare:

- I. **nel caso in cui la rete sia dotata di organo comune con potere di rappresentanza e soggettività giuridica (cd. rete - soggetto)**, ai sensi dell'art. 3, comma 4-*quater*, del d.l. 10 febbraio 2009, n. 5, l'aggregazione partecipa a mezzo dell'organo comune, che assumerà il ruolo della mandataria, qualora in possesso dei relativi requisiti. L'organo comune potrà indicare anche solo alcuni operatori economici tra i retisti per la partecipazione alla gara ma dovrà obbligatoriamente far parte di questi;

- II. **nel caso in cui la rete sia dotata di organo comune con potere di rappresentanza ma priva di soggettività giuridica (cd. rete-contratto)**, ai sensi dell'art. 3, comma 4-*ter*, del d.l. 10 febbraio 2009, n. 5, l'aggregazione partecipa a mezzo dell'organo comune, che assumerà il ruolo della mandataria, qualora in possesso dei requisiti previsti per la mandataria e qualora il contratto di rete rechi mandato allo stesso a presentare domanda di partecipazione o offerta per determinate tipologie di procedure di gara. L'organo comune potrà indicare anche solo alcuni operatori economici tra i retisti per la partecipazione alla gara ma dovrà obbligatoriamente far parte di questi;
- III. **nel caso in cui la rete sia dotata di organo comune privo di potere di rappresentanza ovvero sia sprovvista di organo comune, oppure se l'organo comune è privo dei requisiti di qualificazione**, ai sensi dell'art. 3, comma 4-*ter*, del d.l. 10 febbraio 2009, n. 5, l'aggregazione partecipa nella forma del raggruppamento costituito o costituendo, con applicazione integrale delle relative regole (cfr. determinazione ANAC n. 3 del 23 aprile 2013).

Per tutte le tipologie di rete, la partecipazione congiunta alle gare deve risultare individuata nel contratto di rete come uno degli scopi strategici inclusi nel programma comune, mentre la durata dello stesso dovrà essere commisurata ai tempi di realizzazione dell'appalto (cfr. determinazione ANAC citata).

Il ruolo di mandante/mandataria di un raggruppamento temporaneo può essere assunto anche da un consorzio stabile ovvero da una sub-associazione, nelle forme di un consorzio ordinario costituito oppure di un'aggregazione di rete.

A tal fine, se la rete è dotata di organo comune con potere di rappresentanza (con o senza soggettività giuridica), tale organo assumerà la veste di mandataria della sub-associazione; se, invece, la rete è dotata di organo comune privo del potere di rappresentanza o è sprovvista di organo comune, il ruolo di mandataria della sub-associazione è conferito dagli operatori economici retisti partecipanti alla gara, mediante mandato ai sensi dell'art. 48 comma 12 del Codice, dando evidenza della ripartizione delle quote di partecipazione.

Ai sensi dell'art. 186-bis, comma 6 del R.D. 16 marzo 1942, n. 267, l'impresa in concordato preventivo con continuità aziendale può concorrere anche riunita in raggruppamento temporaneo purché non rivesta la qualità di mandataria e sempre che le altre imprese aderenti al raggruppamento temporaneo non siano assoggettate ad una procedura concorsuale.

Ai sensi dell'art. 24, comma 7 del Codice, l'aggiudicatario dei servizi di progettazione oggetto della presente gara, non potrà partecipare agli appalti di lavori pubblici, nonché agli eventuali subappalti o cottimi, derivanti dall'attività di progettazione svolta. Ai medesimi appalti, subappalti e cottimi non può partecipare un soggetto controllato, controllante o collegato all'aggiudicatario. Le situazioni di controllo e di collegamento si determinano con riferimento a quanto previsto dall'art. 2359 del codice civile. Tali divieti

sono estesi ai dipendenti dell'affidatario dell'incarico di progettazione, ai suoi collaboratori nello svolgimento dell'incarico e ai loro dipendenti, nonché agli affidatari di attività di supporto alla progettazione e ai loro dipendenti. Tali divieti non si applicano laddove i soggetti ivi indicati dimostrino che l'esperienza acquisita nell'espletamento degli incarichi di progettazione non è tale da determinare un vantaggio che possa falsare la concorrenza con gli altri operatori.

5. REQUISITI GENERALI

Sono **esclusi** dalla gara gli operatori economici per i quali sussistono cause di esclusione di cui all'art. 80 del Codice.

Sono comunque **esclusi** gli operatori economici che abbiano affidato incarichi in violazione dell'art. 53, comma 16-ter, del d.lgs. del 2001 n. 165.

La mancata accettazione delle clausole contenute nel Protocollo di legalità sottoscritto il 26 luglio 2017 tra il Commissario straordinario del Governo, la Struttura di Missione e la Centrale Unica di Commitenza, che è riprodotto nel successivo art. 25 e nel contratto di incarico, costituisce causa di esclusione dalla gara, ai sensi dell'art. 1, comma 17 della l. 190/2012.

6. REQUISITI SPECIALI E MEZZI DI PROVA

I concorrenti, a **pena di esclusione**, devono essere in possesso dei requisiti previsti nei commi seguenti. I documenti richiesti agli operatori economici ai fini della dimostrazione dei requisiti devono essere trasmessi mediante AVCPass in conformità alla delibera AVCP n. 111 del 20 dicembre 2012 aggiornata con la delibera ANAC n. 157 del 17 febbraio 2016.

Ai sensi dell'art. 59, comma 4, lett. b) del Codice, sono inammissibili le offerte prive della qualificazione richiesta dal presente disciplinare.

Ai sensi dell'art. 46 comma 2 del Codice le società, per un periodo di cinque anni dalla loro costituzione, possono documentare il possesso dei requisiti economico-finanziari e tecnico-professionali nei seguenti termini:

- le società di persone o cooperative tramite i requisiti dei soci;
- le società di capitali tramite i requisiti dei soci, nonché dei direttori tecnici o dei professionisti dipendenti a tempo indeterminato.

6.1 REQUISITI DI IDONEITÀ

Requisiti del concorrente

a) I requisiti di cui al d.m. 2 dicembre 2016 n. 263

Il concorrente non stabilito in Italia ma in altro Stato membro o in uno dei Paesi di cui all'art. 83, comma 3 del Codice, presenta iscrizione ad apposito albo corrispondente previsto dalla legislazione

nazionale di appartenenza o dichiarazione giurata o secondo le modalità vigenti nello Stato nel quale è stabilito.

- b) (per tutte le tipologie di società e per i consorzi) **Iscrizione nel registro delle imprese** tenuto dalla Camera di commercio industria, artigianato e agricoltura per attività coerenti con quelle oggetto della presente procedura di gara. Il concorrente non stabilito in Italia ma in altro Stato Membro o in uno dei Paesi di cui all'art. 83, comma 3 del Codice, presenta registro commerciale corrispondente o dichiarazione giurata o secondo le modalità vigenti nello Stato nel quale è stabilito.
- c) Iscrizione nell'Elenco speciale dei professionisti ex art. 34 del D.L. 189/2016 e Ordinanza n. 12 del 9 gennaio 2017 e loro ss.mm.ii.

NB 1:

Secondo la Struttura commissariale, coloro che svolgono prestazioni specialistiche, connesse o comunque afferenti all'attività di progettazione oggetto della presente procedura, per le quali non è prescritta l'iscrizione in apposito albo, **POSSONO, IN LUOGO DELL'ISCRIZIONE ALL'ELENCO SPECIALE**, fino a quando perdurerà la condizione di oggettiva impossibilità alla presentazione di iscrizione, **produrre una dichiarazione, resa ai sensi degli articoli 38, 46, e 47 del d.P.R. 28 dicembre 2000, n.445**, attestante l'esercizio di attività professionale per la quale è prescritta la sola iscrizione in un elenco della Pubblica Amministrazione ovvero di un ente pubblico **nonché il possesso dei requisiti prescritti ai fini della iscrizione** nel citato "elenco speciale dei professionisti".

E' in ogni caso vietato il conferimento di incarichi professionali oltre i limiti di cui all'Ordinanza del Commissario straordinario n. 33 dell'11 luglio 2017 (Art. 3), la quale, al fine precipuo di evitare la possibile concentrazione degli incarichi per servizi tecnici negli interventi relativi alle opere pubbliche (ivi comprese quelle inserite nell'allegato n. 1 alla detta ordinanza e quelle afferenti i beni culturali delle diocesi e del Ministero dei beni e delle attività culturali e del turismo):

- 1) per incarichi di progettazione architettonica, progettazione impiantistica, progettazione strutturale, direzione dei lavori, coordinamento della sicurezza in fase di progettazione, direzione dell'esecuzione e coordinamento della sicurezza in fase di esecuzione, vieta il conferimento di incarichi per un importo massimo di lavori pari o superiore, complessivamente, ad € 50.000.000,00 (eurocinquantamiloni); indipendentemente dall'importo dei lavori, nessun operatore economico può assumere un numero di incarichi professionali superiore a quindici;
- 2) il numero massimo di incarichi conferibili, relativamente al collaudo statico e alla relazione geologica, è pari a trenta.

Ferme le incompatibilità ed i divieti di cui al D.Lgs. n. 50 del 2016, i limiti sopra previsti sono cumulabili tra loro e si applicano agli operatori economici di cui all'art. 46 del medesimo decreto. Su motivata istanza dell'operatore economico iscritto nell'Elenco speciale di cui all'art. 34 del D.L. n. 189 del 2016 e s.m.i., che abbia già espletato un numero di incarichi afferenti ad interventi

di ricostruzione pubblica ammessi a contributo superiore al 70% dei limiti previsti, può essere autorizzata, per un sola volta, con apposito provvedimento del Commissario straordinario del Governo, l'assunzione di incarichi oltre i limiti suddetti, alle condizioni e nei limiti previsti nell'Ordinanza n. 33/17. **L'eventuale predetta autorizzazione deve essere ottenuta prima della partecipazione alla presente procedura e prodotta unitamente alla domanda di partecipazione.**

La stazione appaltante provvede a comunicare gli incarichi di progettazione, di coordinamento della sicurezza in fase di progettazione, di direzione dei lavori, di direzione dell'esecuzione coordinamento della sicurezza in fase di esecuzione, e di collaudo statico conferiti agli operatori economici iscritti nell'Elenco speciale previsto dall'art. 34 del D.L. n. 189 del 2016 e s.m.i., ai fini dell'annotazione nell'Elenco medesimo. L'inosservanza dei limiti massimi previsti comporta la cancellazione del professionista dall'Elenco speciale predetto e determina, altresì, l'applicazione delle previsioni di cui all'art. 4, comma 4, dell'Ordinanza commissariale n. 29 del 9 giugno 2017. **Il professionista in sede di partecipazione alla procedura per l'affidamento degli incarichi di cui sopra e al momento dell'assunzione dell'incarico provvede ad attestare, tramite apposita dichiarazione sostitutiva rilasciata ai sensi degli artt. 46 e 47 del DPR n. 445 del 2000, di essere iscritto all'Elenco speciale dei professionisti ex art. 34 del D.L. 189/2016 e Ordinanza n. 12 del 9 gennaio 2017 e loro ss.mm.ii. e di non aver superato e di non superare i limiti di cui sopra.**

L'inosservanza dell'obbligo di cui al precedente periodo determina l'esclusione del professionista dalla procedura ovvero l'inconferibilità dell'incarico.

Requisiti del gruppo di lavoro

Per il professionista che espleta l'incarico oggetto dell'appalto

d) Iscrizione agli appositi albi professionali previsti per l'esercizio dell'attività oggetto di appalto del soggetto personalmente responsabile dell'incarico.

Il concorrente non stabilito in Italia ma in altro Stato Membro o in uno dei Paesi di cui all'art. 83, comma 3 del Codice, presenta iscrizione ad apposito albo corrispondente previsto dalla legislazione nazionale di appartenenza o dichiarazione giurata o secondo le modalità vigenti nello Stato nel quale è stabilito.

Il concorrente indica, nelle dichiarazioni di cui al punto 14.3.1 n. 3, il nominativo, la qualifica professionale e gli estremi dell'iscrizione all'Albo del professionista incaricato.

Per il professionista che espleta l'incarico di coordinatore della sicurezza in fase di progettazione ed esecuzione dei lavori

e) I requisiti di cui all'art. 98 del d.lgs. 81/2008.

Il concorrente indica, nelle dichiarazioni di cui al punto 14.3.1 n. 4, i dati relativi al possesso, in capo al professionista, dei requisiti suddetti.

Per il professionista che espleta l'incarico di progettazione e direzione lavori su immobile di interesse storico artistico sottoposto a vincoli culturali

f) Iscrizione all'Albo degli Architetti, sez. A, previsto per l'esercizio dell'attività oggetto di appalto del soggetto personalmente responsabile dell'incarico. Il concorrente non stabilito in Italia ma in altro Stato Membro o in uno dei Paesi di cui all'art. 83, comma 3 del Codice, presenta iscrizione ad apposito albo corrispondente previsto dalla legislazione nazionale di appartenenza o dichiarazione giurata o secondo le modalità vigenti nello Stato nel quale è stabilito.

Il concorrente indica, nelle dichiarazioni di cui al punto 14.3.1 n. 5, i dati relativi al possesso, in capo al professionista, dei requisiti suddetti.

Per il geologo che redige la relazione geologica

g) Il requisiti di iscrizione al relativo albo professionale.

Il concorrente indica, nelle dichiarazioni di cui al punto 14.3.1 n. 6, il nominativo e gli estremi dell'iscrizione all'Albo del professionista e ne specifica la forma di partecipazione tra quelle di seguito indicate:

- componente di un raggruppamento temporaneo;
- associato di una associazione tra professionisti;
- socio/amministratore/direttore tecnico di una società di professionisti o di ingegneria
- dipendente oppure collaboratore con contratto di collaborazione coordinata e continuativa su base annua, oppure consulente, iscritto all'albo professionale e munito di partita IVA, che abbia fatturato nei confronti del concorrente una quota superiore al cinquanta per cento del proprio fatturato annuo, risultante dall'ultima dichiarazione IVA, nei casi indicati dal d.m. 2 dicembre 2016, n. 263.

Per il professionista competente in acustica ambientale

h) Iscrizione nell'elenco dei soggetti abilitati a svolgere la professione di tecnico competente in acustica (art. 2 L. 447/1995 – D.P.C.M. 31/03/1998) istituito presso il Ministero dell'ambiente e della tutela del territorio e del mare (art. 21, comma 1 del D.Lgs. 42/2017) o iscrizione negli elenchi regionali dei tecnici competenti in acustica ambientale istituiti ai sensi del D.P.C.M. 31/03/1998, se gli elenchi regionali al momento della presentazione dell'offerta risultino ancora vigenti. Il concorrente indica, nelle dichiarazioni di cui al punto 14.3.1 n. 7, il nominativo del professionista e gli estremi dell'iscrizione all'elenco.

Per la comprova del requisito la stazione appaltante acquisisce d'ufficio i documenti in possesso di pubbliche amministrazioni, previa indicazione, da parte dell'operatore economico, degli elementi indispensabili per il reperimento delle informazioni o dei dati richiesti.

Si precisa che **è possibile che più professionalità coincidano nel medesimo soggetto purché lo stesso sia in possesso delle necessarie qualifiche ed abilitazioni**, così come è possibile indicare per l'esecuzione dell'incarico più di un professionista, nel qual caso dovrà essere indicata la persona fisica incaricata dell'integrazione tra le varie prestazioni specialistiche ex art. 24. Comma 5, del Codice.

6.2 REQUISITI DI CAPACITÀ ECONOMICA E FINANZIARIA

i) copertura assicurativa contro i rischi professionali per un massimale non inferiore ad € 192.000,00.

La comprova di tale requisito (polizza in corso di validità) è fornita mediante AVCpass come sopra specificato.

6.3 REQUISITI DI CAPACITÀ TECNICA E PROFESSIONALE

j) un elenco di servizi di ingegneria e di architettura espletati **negli ultimi dieci anni** antecedenti la data di pubblicazione del bando e relativi ai lavori di ognuna delle categorie e ID indicate nella successiva tabella e il cui importo complessivo, per ogni categoria e ID, è almeno pari a **1,5 volte** l'importo stimato dei lavori della rispettiva categoria e ID. Gli importi minimi dei lavori, per categorie e ID, sono riportati nella seguente tabella.

Tabella n. 7 - Categorie, ID e importi minimi dei lavori per l'elenco dei servizi

Categoria e ID delle opere	Corrispondenza l. 143/49	Valore delle opere	Importo complessivo minimo per l'elenco dei servizi
EDILIZIA E.22	I/e	430.000,00 €	645.000,00 €
STRUTTURE S.04	IX/b	960.000,00 €	1.440.000,00 €
IMPIANTI IA.01	III/a	100.000,00 €	150.000,00 €
IMPIANTI IA.02	III/b	250.000,00 €	375.000,00 €
IMPIANTI IA.03	III/c	180.000,00 €	270.000,00 €

La comprova del requisito è fornita mediante la produzione (tramite AVCpass) di copia conforme dei certificati rilasciati dall'amministrazione/ente o committente privato a favore del quale è stato prestato il servizio, con indicazione dell'oggetto, dell'importo e del periodo di esecuzione.

NB 2:

Si precisa che:

- a) gli importi si intendono al netto di oneri fiscali e previdenziali;
- b) verranno presi in considerazione tutti i servizi attinenti all'architettura e all'ingegneria, di cui all'art.3, lettera vvvv), del Codice, concernenti lo studio di fattibilità, la redazione del progetto preliminare, del progetto definitivo, del progetto esecutivo, nonché gli studi di fattibilità effettuati, anche per opere pubbliche da realizzarsi tramite finanza di progetto e ogni altro servizio propedeutico alla progettazione effettuato nei confronti di committenti pubblici o privati; trattandosi di affidamento di progettazione, direzione lavori e coordinamento della sicurezza in fase di progettazione ed esecuzione, ai fini della dimostrazione della specifica esperienza pregressa, in relazione ad ognuna delle classi e categorie dei lavori cui si riferiscono i servizi da affidare, detti requisiti sono dimostrati con l'espletamento pregresso di incarichi di progettazione, direzione lavori, csp e cse, oppure di sola progettazione, oppure di sola direzione, oppure di solo csp, oppure di solo cse; le prestazioni di collaudo statico, collaudo tecnico amministrativo, funzionale, ecc. non possono essere assimilati in alcun modo ad una attività di progettazione e pertanto non verranno considerate ai fini del calcolo dei requisiti;
- c) come previsto dal § 2.2.2.4 delle Linee guida 1/016, sono, altresì, ricompresi i servizi di consulenza aventi ad oggetto attività accessorie di supporto alla progettazione che non abbiano comportato la firma di elaborati progettuali, quali, ad esempio, le attività accessorie di supporto per la consulenza specialistica relativa agli ambiti progettuali strutturali e geotecnici. Ciò a condizione che si tratti di attività svolte nell'esercizio di una professione regolamentata per le quali è richiesta una determinata qualifica professionale, come indicato dall'art. 3 della direttiva 2005/36/CE, e purché l'esecuzione della prestazione, in mancanza della firma di elaborati progettuali, sia documentata mediante la produzione del contratto di conferimento dell'incarico e delle relative fatture di pagamento. Inoltre, possono essere qualificati come servizi di architettura e ingegneria ai sensi dell'art. 3, lett. vvvv), del Codice, le prestazioni di ingegneria relative alle sole verifiche strutturali e/o verifiche sismiche, in assenza di progettazione. Per la dimostrazione dei requisiti di partecipazione possono essere utilizzati anche i servizi di progettazione consistenti nella redazione di varianti, sia in fase di gara sia nel corso dell'esecuzione, trattandosi di servizi riservati ad operatori economici esercenti una professione regolamentata ai sensi dell'articolo 3 della direttiva 2005/36/CE, e come tali rientranti nella definizione contenuta nell'art. 3, comma 1, lett. vvvv) del Codice. In ogni caso, è necessario che il servizio svolto risulti formalizzato in un elaborato sottoscritto dal progettista che intende avvalersene e che la stazione appaltante attesti la variante, formalmente approvata e validata, e il relativo importo. Detto importo dovrà corrispondere alla somma degli importi incrementali, riferiti alle categorie di lavori aggiuntivi rispetto al progetto posto a base di gara;
- d) **FARE MOLTA ATTENZIONE:** nel caso di incertezze nella comparazione di classi e categorie di cui al del D.M. 17 giugno 2016, rispetto alle classificazioni precedenti, prevale il contenuto oggettivo della prestazione professionale, in relazione all'identificazione delle opere;
- e) **FARE MOLTA ATTENZIONE: i servizi valutabili sono quelli ultimati nel decennio antecedente la data di pubblicazione del bando di gara, ovvero la parte di essi terminata nello stesso periodo. S'intendono terminati i livelli di progettazione singolarmente conclusi nel decennio di riferimento, mentre la direzione lavori s'intende terminata con l'emissione del certificato di collaudo. Non rileva al riguardo la mancata realizzazione dei relativi lavori.** Sono valutabili anche i servizi svolti per committenti privati documentati attraverso certificati di buona e regolare esecuzione rilasciati dai committenti privati o dichiarati dall'operatore economico che fornisce, su richiesta della stazione appaltante, prova dell'avvenuta esecuzione attraverso gli atti autorizzativi o concessori, ovvero il certificato di collaudo, inerenti il lavoro per il quale è stata svolta la prestazione, ovvero tramite copia del contratto e delle fatture relative alla prestazione medesima;
- f) **FARE MOLTA ATTENZIONE:** qualora in relazione al medesimo lavoro abbiano concorso più progettisti facenti parte del medesimo raggruppamento, tale lavoro non può essere computato più di una volta; nel caso in cui il servizio di riferimento sia stato espletato nell'ambito di un raggruppamento, l'operatore economico concorrente potrà dichiarare soltanto la parte di servizio svolta nell'ambito del raggruppamento stesso;

g) ai fini della partecipazione alla presente procedura, il libero professionista può spendere i requisiti di capacità tecnica e professionale (rectius: servizi analoghi e servizi di punta) conseguiti dalla società di ingegneria di cui faceva parte come socio professionista, a condizione che il medesimo professionista fosse inserito nell'organigramma della società quale soggetto direttamente impiegato nello svolgimento di funzioni professionali e tecniche e che abbia sottoscritto gli elaborati correlati alle attività svolte (cfr. Delibera ANAC n. 416 del 15/05/2019).

Si precisa che: il servizio afferente la progettazione (studio di fattibilità, progettazione preliminare, definitiva o esecutiva) o il coordinamento della sicurezza in fase di progettazione costituisce requisito di capacità tecnica e professionale solo se approvato dal preposto organo, se si tratta di committente pubblico o a questo, per l'opera, equiparato, ovvero se approvato con il rilascio, da parte della PA, del necessario atto abilitativo alla sua esecuzione, se si tratta di committente privato.

La stazione appaltante si riserva, avuto riguardo alle vigenti disposizioni in materia di semplificazione, di chiedere in qualsiasi momento gli originali dei documenti prodotti in copia conforme all'originale o eventuale documentazione comunque ritenuta utile, direttamente all'operatore economico interessato, il quale dovrà presentarla, entro il termine di dieci giorni dalla richiesta, a pena di esclusione, di regola a mezzo della piattaforma telematica. È altresì in facoltà della stazione appaltante chiedere chiarimenti in ordine alla documentazione tempestivamente presentata, da produrre entro un termine perentorio, non superiore a dieci giorni, sempre attraverso la piattaforma telematica; nel caso in cui i chiarimenti non vengano presentati entro il termine assegnato o qualora la documentazione prodotta non sia in grado di chiarire quanto richiesto, il concorrente sarà escluso dalla gara.

6.4 INDICAZIONI PER I RAGGRUPPAMENTI TEMPORANEI, CONSORZI ORDINARI, AGGREGAZIONI DI RETE, GEIE

Gli operatori economici che si presentano in forma associata devono possedere i requisiti di partecipazione nei termini di seguito indicati.

Alle aggregazioni di rete, ai consorzi ordinari ed ai GEIE si applica la disciplina prevista per i raggruppamenti temporanei, in quanto compatibile. Nei consorzi ordinari la consorziata che assume la quota maggiore di attività esecutive riveste il ruolo di capofila che deve essere assimilata alla mandataria.

Nel caso in cui la mandante/mandataria di un raggruppamento temporaneo sia un consorzio stabile o una sub-associazione, nelle forme di un raggruppamento costituito oppure di un'aggregazione di rete, i relativi requisiti di partecipazione sono soddisfatti secondo le medesime modalità indicate per i raggruppamenti.

FARE MOLTA ATTENZIONE: il requisito relativo all'**iscrizione nell'elenco speciale** di cui al precedente paragrafo 6.1 deve essere posseduto da ciascuno dei soggetti raggruppati/raggruppati, consorziati/consorziandi o GEIE (**ivi compreso il giovane professionista**).

I requisiti del **d.m. 263/2016** di cui al **6.1 lett. a)** devono essere posseduti da ciascun operatore economico associato, in base alla propria tipologia.

Per i raggruppamenti temporanei, è condizione di partecipazione la presenza, quale progettista, di almeno un giovane professionista ai sensi dell'art. 4 del d.m. 263/2016. Si precisa che per giovane professionista si intende un soggetto abilitato all'esercizio della professione da meno di 5 anni (D.M. 263/2016).

NOTA BENE: le percentuali di esecuzione del servizio e di partecipazione al RTP del o.e. indicato come giovane professionista non possono essere pari a 0 %.

Il requisito relativo all'iscrizione nel registro delle imprese tenuto dalla Camera di commercio industria, artigianato e agricoltura di cui al **6.1 lett. b)** deve essere posseduto da:

- a. ciascuna delle società raggruppate/raggruppende, consorziate/consorzianti o GEIE;
- b. ciascuno degli operatori economici aderenti al contratto di rete indicati come esecutori e dalla rete medesima nel caso in cui questa abbia soggettività giuridica.

Il requisito di cui al **6.1 lett. c)** relativo all'iscrizione all'Elenco speciale dei professionisti, ex art. 34 del D.L. 189/2016 e Ordinanza n. 12 del 9 gennaio 2017 e loro ss.mm.ii, deve essere posseduto da ciascun operatore economico associato.

Il requisito di cui al **6.1 lett. d)**, relativo all'iscrizione all'Albo professionale deve essere posseduto da ciascun operatore economico associato, in base alla propria tipologia.

Il requisito di cui al **punto 6.1 lett. e)** relativo all'abilitazione di cui all'art. 98 del d.lgs. 81/2008 è posseduto dal professionista che nel gruppo di lavoro è indicato come incaricato della prestazione di coordinamento della sicurezza.

Il requisito di cui al **punto 6.1 lett. f)** relativo all'iscrizione all'Albo degli Architetti, sez. A, deve essere posseduto dal professionista che nel gruppo di lavoro è incarica dell'esecuzione delle prestazioni di progettazione e direzione lavori su immobile di interesse storico artistico sottoposto a vincoli culturali.

Il requisito di cui al **punto 6.1 lett. g)** relativo all'iscrizione all'albo dei geologi è posseduto dal professionista che nel gruppo di lavoro è indicato come incaricato della relazione geologica.

Il requisito di cui al **punto 6.1 lett. h)** relativo all'iscrizione nell'elenco dei soggetti abilitati a svolgere la professione di tecnico competente in acustica deve essere posseduto dal professionista che nel gruppo di lavoro è indicato come incaricato del relativo servizio.

Il requisito relativo alla copertura assicurativa contro i rischi professionali di cui al **punto 6.2 lett. i)** deve essere soddisfatto dal raggruppamento nel complesso, secondo una delle opzioni di seguito indicate:

- a) somma dei massimali delle polizze dei singoli operatori del raggruppamento; in ogni caso, ciascun componente il raggruppamento deve possedere un massimale in misura proporzionalmente corrispondente all'importo dei servizi che esegue;

- b) unica polizza della mandataria per il massimale indicato, con copertura estesa a tutti gli operatori del raggruppamento.

Nell'ipotesi di raggruppamento temporaneo **orizzontale** il requisito dell'elenco dei servizi di cui al precedente **punto 6.3 lett. j)** deve essere posseduto, nel complesso dal raggruppamento, sia dalla mandataria, in misura maggioritaria rispetto a ciascun mandante, sia dalle mandanti.

Nell'ipotesi di raggruppamento temporaneo **verticale** ciascun componente deve possedere il requisito dell'elenco dei servizi di cui al precedente punto 6.3 lett. j) in relazione alle prestazioni che intende eseguire, fermo restando che la mandataria deve possedere il requisito relativo alla prestazione principale (rectius: quella relativa alle opere della categoria Strutture **ID S.04**).

Nell'ipotesi di raggruppamento temporaneo **misto** (rectius: quello in cui più operatori economici eseguono in sub-associazione orizzontale la prestazione principale e/o una o più prestazioni secondarie) il requisito di cui al precedente **punto 6.3 lett. j)** deve essere posseduto, nel complesso della sub-associazione orizzontale, sia dalla mandataria, in misura maggioritaria, sia dalle mandanti della rispettiva sub-associazione.

NOTA BENE: ai sensi dell'art. 83 c. 8 del Codice “...La mandataria in ogni caso deve possedere i requisiti ed eseguire le prestazioni in misura maggioritaria”

6.5 INDICAZIONI PER I CONSORZI STABILI

I consorzi stabili devono possedere i requisiti di partecipazione nei termini di seguito indicati.

Il requisito relativo **all'iscrizione nell'elenco speciale** di cui al precedente paragrafo 6.1 deve essere posseduto dal consorzio e dai consorziati indicati come esecutori.

I requisiti **del d.m. 263/2016** di cui al punto **6.1 lett. a)** devono essere posseduti:

- per i consorzi di società di professionisti e di società di ingegneria, dalle consorziate secondo quanto indicato all'art. 5 del citato decreto.
- per i consorzi di professionisti, dai consorziati secondo quanto indicato all'art. 1 del citato decreto.

Il requisito relativo all'iscrizione nel registro tenuto dalla Camera di commercio industria, artigianato e agricoltura di cui al **punto 6.1 lett. b)** deve essere posseduto dal consorzio e dalle società consorziate indicate come esecutrici.

Il requisito di cui al punto **6.1 lett. d)**, relativo all'iscrizione all'Albo è posseduto dal professionista che nel gruppo di lavoro è incaricato dell'esecuzione delle prestazioni oggetto dell'appalto.

Il requisito di cui al **punto 6.1 lett. e)** relativo all'abilitazione di cui all'art. 98 del d.lgs. 81/2008 è posseduto dal professionista che nel gruppo di lavoro è incaricato della prestazione di coordinamento della sicurezza.

Il requisito di cui al punto **6.1 lett. f)** relativo all'iscrizione all'Albo degli Architetti è posseduto dal professionista che nel gruppo di lavoro è incaricato dell'esecuzione delle prestazioni di progettazione e direzione lavori su immobile di interesse storico artistico sottoposto a vincoli culturali.

Il requisito di cui al **punto 6.1 lett. g)** relativo all'iscrizione all'albo dei geologi è posseduto dal professionista che nel gruppo di lavoro è indicato come incaricato della relazione geologica.

Il requisito di cui al **punto 6.1 lett. h)** relativo all'iscrizione nell'elenco dei soggetti abilitati a svolgere la professione di tecnico competente in acustica deve essere posseduto dal professionista che nel gruppo di lavoro è indicato come incaricato del relativo servizio.

I requisiti di capacità economica e finanziaria nonché tecnica e professionale, ai sensi dell'art. 47 del Codice, devono essere posseduti dal consorzio secondo quanto prescritto dal vigente art. 47, comma 2 bis.

7. AVVALIMENTO

Ai sensi dell'articolo 146, comma 3, del Codice, il ricorso all'avvalimento di cui all'articolo 89 del medesimo Codice, **NON è ammesso**.

8. SUBAPPALTO

Non è ammesso il subappalto, fatta eccezione per le attività indicate all'art. 31, comma 8 del Codice. Resta, comunque, ferma la responsabilità esclusiva del progettista.

Non è ammesso il subappalto per la relazione geologica.

Nella presente gara sono subappaltabili solo le indagini geologiche, geotecniche e sismiche, i sondaggi, i rilievi, le misurazioni e picchettazioni, la predisposizione di elaborati specialistici e di dettaglio nonché la sola redazione grafica degli elaborati progettuali, rientrando tra le altre attività subappaltabili, ai sensi dell'art. 31, comma 8, nelle prestazioni oggetto di gara.

Il subappalto è regolato dal D.Lgs. 50/2016 ed in particolare dall'art. 105.

Ai sensi dell'art. 1, comma 18, D.L. 18 aprile 2019, n. 32, convertito, con modificazioni, dalla L. 14 giugno 2019, n. 55, il subappalto non può superare la quota del 40 per cento dell'importo complessivo del contratto.

Non si configurano come attività affidate in subappalto quelle di cui all'art. 105, comma 3 del Codice.

9. GARANZIA PROVVISORIA

In riferimento alle sole attività di cui alla 2^ FASE – DIREZIONE LAVORI, l'offerta è corredata da:

- 1) **una garanzia provvisoria**, come definita dall'art. 93 del Codice, pari a 2% dell'importo posto a base di gara *esclusi gli importi relativi alla 1^ FASE (attività di progettazione, redazione del piano della sicurezza e coordinamento)* e precisamente di importo pari ad **€ 2.568,62**, salvo quanto previsto all'art. 93, comma 7 del Codice.
- 2) **una dichiarazione di impegno**, da parte di un istituto bancario o assicurativo o altro soggetto di cui all'art. 93, comma 3 del Codice, anche diverso da quello che ha rilasciato la garanzia provvisoria, a **rilasciare garanzia fideiussoria definitiva** ai sensi dell'articolo 93, comma 8 del Codice, qualora il concorrente risulti affidatario. Tale dichiarazione di impegno non è richiesta ai micro, piccoli e medi operatori economici e ai raggruppamenti temporanei o consorzi ordinari esclusivamente dai medesimi costituiti.

Ai sensi dell'art. 93, comma 6 del Codice, la garanzia provvisoria copre la mancata sottoscrizione del contratto, dopo l'aggiudicazione, dovuta ad ogni fatto riconducibile all'affidatario o all'adozione di informazione antimafia interdittiva emessa ai sensi degli articoli 84 e 91 del d. lgs. 6 settembre 2011, n. 159. Sono fatti riconducibili all'affidatario, tra l'altro, la mancata prova del possesso dei requisiti generali e speciali nonché la mancata produzione della documentazione richiesta e necessaria per la stipula del contratto. L'eventuale esclusione dalla gara prima dell'aggiudicazione, al di fuori dei casi di cui all'art. 89 comma 1 del Codice, non comporterà l'escussione della garanzia provvisoria.

La **garanzia provvisoria è costituita**, a scelta del concorrente:

- a. in titoli del debito pubblico garantiti dallo Stato depositati presso una sezione di tesoreria provinciale o presso le aziende autorizzate, a titolo di pegno, a favore della stazione appaltante; il valore deve essere al corso del giorno del deposito;
- b. fermo restando il limite all'utilizzo del contante di cui all'articolo 49, comma 1 del decreto legislativo 21 novembre 2007 n. 231, in contanti, con bonifico, in assegni circolari, con versamento presso Tesoreria Comunale BPER Banca - Agenzia di Camerino - Coordinate bancarie Servizio Tesoreria Comunale Codice IBAN IT 67 R 05387 68830 000042956046 BIC/SWIFT: BPMOIT22XXX Intestatario: Comune di Camerino Servizio Tesoreria;
- c. fideiussione bancaria o assicurativa rilasciata da imprese bancarie o assicurative o da intermediari finanziari che rispondano ai requisiti di cui all'art. 93, comma 3 del Codice. In ogni caso, la garanzia fideiussoria è conforme, ai sensi dell'art. 103, comma 9 del Codice agli schemi tipo di cui al D.M. 19 gennaio 2018, n. 31.

N.B. 3:

Si precisa che in caso di garanzia costituita a mezzo contante, bonifico o assegno circolare, la quietanza del versamento dovrà essere inserita come Documentazione amministrativa.

FARE MOLTA ATTENZIONE: non è ammesso l'inserimento della scansione del contante o dell'assegno circolare. L'eventuale irregolarità verrà ritenuta essenziale e non sanabile e comporterà l'esclusione del concorrente dalla procedura di gara.

N.B. 4:

Si precisa che gli intermediari abilitati al rilascio delle polizze fideiussorie devono essere individuati tra i soggetti iscritti nell'albo di cui all'art. 106 del d.lgs. 1 settembre 1993, n. 385 che svolgono in via esclusiva o prevalente attività di rilascio di garanzie e che sono sottoposti a revisione contabile da parte di una società di revisione iscritta nell'albo previsto dall'art. 161 del d.lgs. 24 febbraio 1998, n. 58.

Gli operatori economici, prima di procedere alla sottoscrizione, sono tenuti a verificare che il soggetto garante sia in possesso dell'autorizzazione al rilascio di garanzie mediante accesso ai seguenti siti internet:

- <https://infostat.bancaditalia.it/GIAVAInquiry-public/ng/>
- <https://infostat.bancaditalia.it/GIAVAInquiry-public/GaranzieNonMutualistiche.html>
- <https://www.bancaditalia.it/compiti/vigilanza/avvisi-pub/soggetti-non-legittimati/index.html>
- <https://www.bancaditalia.it/compiti/vigilanza/avvisi-pub/elenco-soggetti-non-autorizzati/segnalazione-operativita-non-iscritti.pdf>
- <https://infostat-ivass.bancaditalia.it/RIGAIInquiry-public/ng/#/home>
- https://www.ivass.it/consumatori/protteggi/ELENCO_AVVISI_IMPRESE_NON_AUTO-RIZZATE_O_NON_ABILITATE.pdf
- <https://servizi.ivass.it/RuirPubblica/>
- <https://servizi.ivass.it/RuirPubblica/SearchEA.faces>
- https://www.ivass.it/consumatori/protteggi/ELENCO_AVVISI_CASI_DI_CONTRAFFAZIONE.pdf
- <http://www.bancaditalia.it/compiti/vigilanza/intermediari/index.html>
- <http://www.bancaditalia.it/compiti/vigilanza/avvisi-pub/garanzie-finanziarie/>
- <http://www.bancaditalia.it/compiti/vigilanza/avvisi-pub/soggetti-nonlegittimati/Intermediari-non-abilitati.pdf>
- <http://www.ivass.it/ivass/impresesp/impresesp/HomePage.jsp>
- <http://www.anticorruzione.it/portal/public/classic/Comunicazione/News/news?id=59f5bfef0a7780426d0ea4bcb3f2f6d6>

In caso di prestazione di **garanzia fideiussoria**, questa dovrà:

- 1) contenere espressa menzione dell'oggetto e del soggetto garantito;
- 2) essere intestata a tutti gli operatori economici del costituito/constituendo raggruppamento temporaneo/consorzio ordinario o del GEIE o dell'aggregazione di rete, ovvero al solo consorzio, in caso di consorzi stabili;

- 3) essere conforme allo schema tipo approvato con d.m. n. 31 del 19 gennaio 2018 (GU n. 83 del 10 aprile 2018) contenente il “Regolamento con cui si adottano gli schemi di contratti tipo per le garanzie fideiussorie previste dagli artt. 103 comma 9 e 104 comma 9 del d.lgs. 18 aprile 2016 n. 50”.
- 4) avere validità per 180 giorni dal termine ultimo per la presentazione dell’offerta;
- 5) prevedere espressamente:
 - a. la rinuncia al beneficio della preventiva escussione del debitore principale di cui all’art. 1944 del codice civile, volendo ed intendendo restare obbligata in solido con il debitore;
 - b. la rinuncia ad eccepire la decorrenza dei termini di cui all’art. 1957 secondo comma del codice civile;
 - c. la loro operatività entro quindici giorni a semplice richiesta scritta della stazione appaltante;
- 6) contenere l’impegno a rilasciare la garanzia definitiva, ove rilasciata dal medesimo garante;
- 7) essere corredata da una dichiarazione sostitutiva di atto notorio del fideiussore che attesti il potere di impegnare con la sottoscrizione la società fideiussore nei confronti della stazione appaltante;
- 8) essere corredata dall’impegno del garante a rinnovare la garanzia ai sensi dell’art. 93, comma 5 del Codice, su richiesta della stazione appaltante per ulteriori 180 giorni, nel caso in cui al momento della sua scadenza non sia ancora intervenuta l’aggiudicazione.

La garanzia fideiussoria e la dichiarazione di impegno devono essere **sottoscritte** da un soggetto in possesso dei poteri necessari per impegnare il garante ed essere **prodotte** in una delle seguenti forme:

- documento informatico, ai sensi dell’art. 1, lett. p) del d.lgs. 7 marzo 2005 n. 82 sottoscritto con firma digitale dal soggetto in possesso dei poteri necessari per impegnare il garante;
- copia informatica di documento analogico (scansione di documento cartaceo) secondo le modalità previste dall’art. 22, commi 1 e 2, del d.lgs. 82/2005. In tali ultimi casi la conformità del documento all’originale dovrà esser attestata dal pubblico ufficiale mediante apposizione di firma digitale (art. 22, comma 1, del d.lgs. 82/2005) ovvero da apposita dichiarazione di autenticità sottoscritta con firma digitale dal notaio o dal pubblico ufficiale (art. 22, comma 2 del d.lgs. 82/2005);
- duplicato informatico di documento informatico ai sensi dell’art. 23 bis del d.lgs. 82/2005 se prodotta in conformità alle regole tecniche di cui all’articolo 71 del medesimo decreto.

In caso di richiesta di estensione della durata e validità dell’offerta e della garanzia fideiussoria, il concorrente potrà produrre una nuova garanzia provvisoria di altro garante, in sostituzione della precedente, a condizione che abbia espressa decorrenza dalla data di presentazione dell’offerta.

L'importo della garanzia e del suo eventuale rinnovo **è ridotto** secondo le misure e le modalità di cui all'art. 93, comma 7 del Codice.

Per fruire di dette riduzioni il concorrente segnala e documenta nell'offerta il possesso dei relativi requisiti fornendo copia dei certificati posseduti.

In caso di partecipazione in forma associata, la riduzione del 50% per il possesso della certificazione del sistema di qualità di cui all'articolo 93, comma 7, si ottiene solo se la predetta certificazione sia posseduta da:

- a. tutti gli operatori economici del raggruppamento/consorzio ordinario o del GEIE, ovvero dell'aggregazione di rete;
- b. consorzio stabile e/o consorziate.

Le altre riduzioni previste dall'art. 93, comma 7, del Codice si ottengono nel caso di possesso da parte di una sola associata oppure da parte del consorzio stabile e/o delle consorziate.

È sanabile, mediante soccorso istruttorio, la mancata presentazione della garanzia provvisoria e/o dell'impegno a rilasciare garanzia fideiussoria definitiva solo a condizione che siano stati già costituiti prima della scadenza del termine di presentazione dell'offerta. È onere dell'operatore economico dimostrare che tali documenti siano costituiti in data non successiva al termine di scadenza della presentazione delle offerte. Ai sensi dell'art. 20 del d.lgs. 82/2005, la data e l'ora di formazione del documento informatico sono opponibili ai terzi se apposte in conformità alle regole tecniche sulla validazione (es.: marcatura temporale).

È sanabile, altresì, la presentazione di una garanzia di valore inferiore o priva di una o più caratteristiche tra quelle sopra indicate (intestazione solo ad alcuni partecipanti al raggruppamento, carenza delle clausole obbligatorie, etc.).

Non è sanabile - e quindi è **causa di esclusione** - la sottoscrizione della garanzia provvisoria da parte di un soggetto non legittimato a rilasciare la garanzia o non autorizzato ad impegnare il garante.

10. SOPRALLUOGO

Ai fini della presentazione dell'offerta, non è prevista alcuna visita dei luoghi.

11. PAGAMENTO DEL CONTRIBUTO A FAVORE DELL'ANAC.

Non è dovuto il contributo in favore dell'Autorità Nazionale Anticorruzione, trattandosi di procedura afferente alla ricostruzione post-sisma, ai sensi del D.P.C.M. 28/09/17 (vds. Comunicato del Presidente dell'ANAC dell'11 ottobre 2017).

12. MODALITÀ DI PRESENTAZIONE DELL'OFFERTA E SOTTOSCRIZIONE DEI DOCUMENTI DI GARA

Il sistema

Le modalità tecniche di utilizzo della piattaforma di e-procurement denominata “*Piattaforma Telematica*”, sono descritte nell’elaborato denominato “*Modalità tecniche per l'utilizzo della piattaforma telematica e accesso all'Area Riservata del Portale Appalti*” (link https://camerino-appalti.regione.marche.it/PortaleAppalti/it/ppgare_doc_accesso_area_riserv.wp). Il Sistema è costituito da una piattaforma telematica di negoziazione nella disponibilità della Regione Marche e concessa in uso alla Comune di Camerino raggiungibile all’indirizzo web <https://camerino-appalti.regione.marche.it/PortaleAppalti/it/homepage.wp> conforme alle regole stabilite dal Decreto legislativo n. 82/2005 e dalle pertinenti norme del Decreto legislativo n. 50/2016.

Salvo il caso di dolo o colpa grave, la Regione Marche, Comune di Camerino ed il Gestore del Sistema non potranno essere in alcun caso ritenuti responsabili per qualunque genere di danno, diretto o indiretto, che dovessero subire gli operatori economici registrati, i concorrenti, le Amministrazioni o comunque ogni altro utente (utilizzatore) del Sistema e i terzi, a causa o comunque in connessione con l’accesso, l’utilizzo, il mancato utilizzo, il funzionamento o il mancato funzionamento del Sistema.

In considerazione dei vincoli del Sistema, ciascun concorrente ha a disposizione una capacità pari alla dimensione massima di 15 MB per ciascun singolo file da inviare e di cui è composta l’offerta, nonché di massimo 50 MB per ciascuna busta digitale (il sistema prevede di regola una sola busta digitale amministrativa per tutti i lotti, e, quando prevista, una busta digitale tecnica per ciascun lotto e una busta digitale economica per ciascun lotto), dimensioni oltre le quale non è garantito l’upload dei documenti. È in ogni caso responsabilità dei concorrenti far pervenire al Comune di Camerino, tempestivamente, tutti i documenti e le informazioni richieste per la partecipazione alla gara.

Ogni operazione effettuata attraverso il Sistema:

- 1) è memorizzata nelle registrazioni di sistema, quale strumento con funzioni di attestazione e tracciabilità di ogni attività e/o azione compiuta a Sistema;
- 2) si intende compiuta nell’ora e nel giorno risultante dalle registrazioni di sistema.

Il tempo del Sistema è il tempo ufficiale nel quale vengono compiute le azioni attraverso il Sistema medesimo e lo stesso è costantemente indicato a margine di ogni schermata del Sistema. In particolare, il tempo del Sistema è sincronizzato sull’ora italiana riferita alla scala di tempo UTC (IEN), di cui al D.M. 30 novembre 1993, n. 591. L'accuratezza della misura del tempo è garantita dall'uso, su tutti i server, del protocollo NTP che tipicamente garantisce una precisione nella sincronizzazione dell'ordine di 1/2 milisecondi. Le scadenze temporali vengono sempre impostate a livello di secondi.

Le registrazioni di sistema relative ai collegamenti effettuati al Sistema e alle relative operazioni eseguite nell'ambito della partecipazione alla presente procedura sono conservate nel Sistema e fanno piena prova nei confronti degli utenti del Sistema. Tali registrazioni di sistema hanno carattere riservato e non saranno divulgate a terzi, salvo ordine del giudice o in caso di legittima richiesta di accesso agli atti, ai sensi della Legge n. 241/1990.

Tutti gli utenti, con l'utilizzazione del Sistema, esonerano la Regione Marche, Comune di Camerino ed il Gestore del Sistema da ogni responsabilità relativa a qualsivoglia malfunzionamento o difetto relativo ai servizi di connettività necessari a raggiungere, attraverso la rete pubblica di telecomunicazioni, il Sistema medesimo. Ove possibile, la Regione Marche, Comune di Camerino ed il Gestore del Sistema comunicheranno anticipatamente agli utenti del Sistema gli interventi di manutenzione sul Sistema stesso. Gli utenti del Sistema, in ogni caso, prendono atto ed accettano che l'accesso al Sistema utilizzato per la presente procedura potrà essere sospeso o limitato per l'effettuazione di interventi tecnici volti a ripristinarne o migliorarne il funzionamento o la sicurezza.

Qualora si desideri ausilio nel superamento di problemi tecnici riscontrati nel corso della procedura di Registrazione e/o presentazione dell'offerta, si consiglia di contattare il Call Center dedicato presso i recapiti indicati nel sito <https://appaltisuam.regione.marche.it/PortaleAppalti/> sezione "Informazioni", sottosezione "Assistenza operatori economici" o i corrispondenti riferimenti e di lasciare i dati identificativi dell'operatore economico e di specificare le problematiche riscontrate, fermo restando il rispetto di tutti i termini perentori previsti nella documentazione di gara. Ulteriori prescrizioni relative all'utilizzazione del Sistema sono stabilite nel prosieguo del presente atto.

Gestore del sistema

Fermo restando che, per la presente procedura, stazione appaltante e amministrazione aggiudicatrice (della prima fase) è il Comune di Camerino, la stessa si avvale del supporto tecnico del Gestore del Sistema (ovvero Maggioli S.p.A., risultato aggiudicatario della procedura a evidenza pubblica all'uopo esperita) incaricato anche dei servizi di conduzione tecnica delle applicazioni informatiche necessarie al funzionamento del Sistema, assumendone ogni responsabilità al riguardo. Il Gestore del Sistema ha l'onere di controllare i principali parametri di funzionamento del Sistema stesso, segnalando eventuali anomalie del medesimo.

Il Gestore del Sistema è, in particolare, responsabile della sicurezza informatica a livello di applicazione e infrastruttura logica del sistema.

La piattaforma telematica è di proprietà della Regione Marche ed in esercizio sui sistemi e nei locali del Comune di Camerino, il quale garantisce la sicurezza fisica del Sistema e riveste il ruolo di Responsabile

della Sicurezza e di Amministratore di Sistema ai sensi della disciplina che regola la materia. Congiuntamente al Gestore del sistema è altresì responsabile dell'adozione di tutte le misure stabilite dal Decreto legislativo n. 196/2003, in materia di protezione dei dati personali.

La registrazione al sistema

L'offerta per la presente procedura deve essere presentata esclusivamente attraverso il Sistema, e quindi per via telematica mediante l'invio di documenti elettronici, sottoscritti con firma digitale ove espressamente previsto. **Per poter presentare offerta tramite il Sistema è necessario procedere alla Registrazione presso il Sistema.** La Registrazione deve sempre essere effettuata - necessariamente - da un operatore economico singolo, a prescindere dalla volontà di partecipare alla procedura in forma associata: tale intenzione potrà essere concretizzata nella fase di presentazione dell'offerta e non in quella della semplice registrazione. Per procedere alla registrazione si rimanda alle istruzioni presenti nel documento *“Modalità tecniche per l'utilizzo della piattaforma telematica e accesso all'Area Riservata del Portale Appalti”* presente nel sito <https://camerino-appalti.regione.marche.it/PortaleAppalti/it/homepage.wp> sezione *“Informazioni”*, sottosezione *“Accesso area riservata”*. La registrazione al Sistema deve essere richiesta unicamente dal soggetto dotato dei necessari poteri per richiedere la Registrazione e impegnare l'operatore economico medesimo. All'esito della Registrazione al soggetto che ne ha fatto richiesta viene rilasciato un account di accesso all'area riservata. L'account è strettamente personale e riservato ed è utilizzato quale strumento di identificazione informatica e di firma elettronica ai sensi del Decreto legislativo n. 82/2005 (Codice dell'Amministrazione Digitale). Il titolare dell'account è tenuto a operare nel rispetto dei principi di correttezza e buona fede, in modo da non arrecare pregiudizio al Sistema, ai soggetti ivi operanti e, in generale, a terzi. L'account creato in sede di registrazione è necessario per ogni successivo accesso alle fasi telematiche della procedura. L'operatore economico, con la registrazione e, comunque, con la presentazione dell'offerta, dà per valido e riconosce senza contestazione alcuna quanto posto in essere all'interno del Sistema dall'account riconducibile all'operatore economico medesimo; ogni azione inerente l'account all'interno del Sistema si intenderà, pertanto, direttamente e incontrovertibilmente imputabile all'operatore economico registrato.

L'accesso, l'utilizzo del Sistema e la partecipazione alla procedura comportano l'accettazione incondizionata di tutti i termini, le condizioni di utilizzo e le avvertenze contenute nel presente Disciplinare di gara, nonché nei documenti *“Modalità tecniche per l'utilizzo della piattaforma telematica e accesso all'Area Riservata del Portale Appalti”* (link https://camerino-appalti.regione.marche.it/PortaleAppalti/it/ppgare_doc_accesso_area_riserv.wp), la *“Guida per la presentazione di un'offerta telematica”* (link https://camerino-appalti.regione.marche.it/PortaleAppalti/it/ppgare_doc_istruzioni.wp), nonché di quanto portato a conoscenza degli utenti tramite la pubblicazione nel sito <https://camerino-appalti.regione.marche.it/PortaleAppalti/it/homepage.wp> o le comunicazioni attraverso il Sistema.

In caso di violazione delle Regole tale da comportare la cancellazione della Registrazione dell'operatore economico, l'operatore economico medesimo non potrà partecipare alla presente procedura.

Area comunicazioni

Anche ai sensi dell'art. 52 del Decreto legislativo n. 50/2016 e successive modifiche ed integrazioni, l'operatore economico, con la presentazione dell'offerta, elegge automaticamente domicilio nell'apposita area ad esso riservata ai fini della ricezione di ogni comunicazione inerente la presente procedura. L'operatore economico elegge altresì domicilio presso la sede e l'indirizzo di posta elettronica certificata che indica al momento della presentazione dell'offerta.

Le informazioni di cui all'articolo 76 del Codice, saranno oggetto di specifica comunicazione secondo la disciplina descritta nell'articolo stesso, tramite Sistema.

Ai medesimi fini, in caso di RTI, l'impresa mandataria con la presentazione dell'offerta elegge automaticamente domicilio nell'apposita area a essa riservata per sé e per le mandanti.

Nel caso di indisponibilità della piattaforma, e comunque in ogni caso in cui lo riterrà opportuno, la Stazione Appaltante invierà le comunicazioni inerenti la presente procedura per mezzo di posta elettronica certificata, all'indirizzo indicato dal concorrente. Si richiamano al riguardo le disposizioni di cui al presente atto.

REGOLE DI CONDOTTA PER L'UTILIZZAZIONE DEL SISTEMA

I concorrenti e, comunque, tutti gli utenti del Sistema sono tenuti ad utilizzare il Sistema stesso secondo buona fede ed esclusivamente per le finalità consentite e sopra specificate, e sono altresì responsabili per le violazioni delle disposizioni di legge e regolamentari, in materia di acquisti di beni e servizi della Pubblica Amministrazione e per qualunque genere di illecito amministrativo, civile o penale.

I concorrenti e, comunque, tutti gli utenti del Sistema si obbligano a porre in essere tutte le condotte necessarie a evitare che attraverso il Sistema si attuino turbative nel corretto svolgimento delle procedure di gara, con particolare riferimento a condotte quali, a titolo esemplificativo e non esaustivo: la turbativa d'asta, le offerte fantasma, gli accordi di cartello.

In caso di inosservanza di quanto sopra, il Comune di Camerino segnalerà il fatto all'Autorità giudiziaria, all'Autorità Nazionale Anticorruzione, all'Osservatorio sui contratti pubblici di lavori, forniture e servizi per gli opportuni provvedimenti di competenza.

Salvo il caso di dolo o colpa grave, Regione Marche, Comune di Camerino e il Gestore del Sistema non saranno in alcun caso ritenuti responsabili per qualunque genere di danno, diretto o indiretto, per lucro cessante o danno emergente, che dovessero subire gli utenti del Sistema, e, comunque, i concorrenti, le amministrazioni o i terzi a causa o comunque in connessione con l'accesso, l'utilizzo, il mancato utilizzo, il funzionamento o il mancato funzionamento del Sistema e dei servizi dallo stesso offerti.

Tutti i contenuti del sito <https://camerino-appalti.regione.marche.it/PortaleAppalti/it/homepage.wp> e, in generale, i servizi relativi al Sistema, forniti dalla Regione Marche e dal Gestore del Sistema sono resi disponibili e prestati così come risultano dal suddetto sito e dal Sistema.

Regione Marche, Comune di Camerino e il Gestore del Sistema non garantiscono la rispondenza del contenuto del sito suddetto e in generale di tutti i servizi offerti dal Sistema alle esigenze, necessità o aspettative, espresse o implicite, degli altri utenti del Sistema.

Regione Marche, Comune di Camerino e il Gestore del Sistema non assumono alcuna responsabilità nei confronti delle amministrazioni per qualsiasi inadempimento degli o.e. e per qualunque danno di qualsiasi natura da essi provocato.

Con la registrazione e la presentazione dell'offerta, i concorrenti manlevano e tengono indenne Regione Marche, Comune di Camerino e il Gestore del Sistema, risarcendo qualunque pregiudizio, danno, costo e onere di qualsiasi natura, ivi comprese le eventuali spese legali, che dovessero essere sofferte da questi ultimi e/o da terzi, a causa di violazioni delle regole contenute nel presente Disciplinare di gara, dei relativi allegati, di un utilizzo scorretto od improprio del Sistema o dalla violazione della normativa vigente.

A fronte di violazioni di cui sopra, di disposizioni di legge o regolamentari e di irregolarità nell'utilizzo del Sistema da parte dei concorrenti, oltre a quanto previsto nelle altre parti del presente Disciplinare di gara, Regione Marche, Comune di Camerino e il Gestore del Sistema, ciascuno per quanto di rispettiva competenza, si riservano il diritto di agire per il risarcimento dei danni, diretti e indiretti, patrimoniali e di immagine, eventualmente subiti.

Invio dell'offerta

ACCESSO ALLA PIATTAFORMA TELEMATICA E MODALITA' OPERATIVE

Le modalità per registrarsi e ottenere le credenziali di accesso alla piattaforma telematica sono contenute nel documento *“Modalità tecniche per l'utilizzo della piattaforma telematica e accesso all'Area Riservata del Portale Appalti”*, disponibile nell'area pubblica della piattaforma nella sezione *“Informazioni”*, *“Accesso area riservata”*, parte integrante e sostanziale al presente disciplinare di gara.

Le modalità operative per la presentazione a mezzo piattaforma telematica delle offerte e il caricamento di tutta la documentazione meglio specificata nei successivi paragrafi del presente atto sono precisate nel documento denominato *“Guida per la presentazione di un'offerta telematica”*, disponibile nella predetta area pubblica della piattaforma.

MODALITA' DI PRESENTAZIONE DELL'OFFERTA

La gara in oggetto verrà espletata in modalità completamente telematica attraverso la piattaforma telematica.

Non saranno ammesse offerte presentate in modalità cartacea o via PEC.

I concorrenti, per presentare le offerte, dovranno:

- registrarsi sulla piattaforma telematica secondo le modalità specificate nel documento denominato *“Modalità tecniche per l'utilizzo della piattaforma telematica e accesso all'Area riservata del Portale Appalti”*, scaricabile direttamente sulla piattaforma disponibile all'indirizzo internet sopra indicato, ottenendo così le credenziali di accesso;
- scaricare la documentazione di gara disponibile ovvero, laddove richiesto, generarla a sistema;
- predisporre, compilare, acquisire, firmare digitalmente tutta la documentazione secondo quanto prescritto nel presente disciplinare di gara, avendo cura di controllare di aver acquisito tutto quanto richiesto o che si intende produrre in sede di gara, distinguendo in modo inequivocabile tra ciò che va caricato nelle tre buste digitali meglio specificate di seguito (Busta A, Busta B, Busta C);
- avviare la compilazione dell'offerta telematica, confermando o modificando i propri dati anagrafici; *si evidenzia che qualora l'operatore economico sia già registrato e necessiti di aggiornare i propri dati anagrafici, nel caso la modifica riguardi ragione sociale, la forma giuridica, il codice fiscale o la partita iva, tale variazione dovrà essere richiesta utilizzando l'apposita procedura "Richiedi variazione dati identificativi" disponibile nell'Area personale raggiungibile accedendo alla piattaforma con le credenziali rilasciate in fase di registrazione; per tali variazioni è richiesta la verifica e l'accettazione da parte della Stazione Appaltante, pertanto il processo di aggiornamento è differito; in caso di urgenza è possibile contattare la Stazione Appaltante;*
- scegliere la forma di partecipazione, inserendo tutti gli altri eventuali operatori economici; nel caso di raggruppamento sarà pertanto l'impresa mandataria/capogruppo ad effettuare le operazioni di caricamento e gestione dei dati per la procedura di gara anche per conto delle mandanti, fermi restando gli obblighi di firma digitale dei documenti presentati di pertinenza di ciascun operatore economico;
- predisporre le buste telematiche secondo le modalità previste nelle linee guida nel documento denominato *“Guida alla presentazione delle offerte telematiche”*, disponibile direttamente nella home page (accesso pubblico) della piattaforma telematica, nella sezione *“Informazioni”*, *“Istruzioni e manuali”*, avendo cura di verificare che tutti i documenti siano stati compilati correttamente, nel formato richiesto (es. PDF) e firmati digitalmente (es. in formato P7M) da tutti i soggetti abilitati ad impegnare giuridicamente l'operatore economico e/o gli operatori economici e che tutti i file siano stati caricati correttamente nelle rispettive buste telematiche;
- modificare o confermare l'offerta;
- inviare l'offerta telematica.

Si precisa che:

- prima dell'invio, tutti i file che compongono l'offerta che non siano già originariamente in formato PDF, devono essere convertiti in formato PDF;
- la predisposizione e il salvataggio dell'offerta da parte del concorrente nella propria area dedicata non implica l'effettivo invio dell'offerta ai fini della partecipazione, ma è necessario completare il percorso cliccando sulla funzione "conferma e invia offerta";
- oltre il termine di scadenza della presentazione delle offerte, la piattaforma non ne permette l'invio;
- la piattaforma permette l'upload di file di dimensioni massime di 15 MB per un limite complessivo di 50 MB per ciascuna busta digitale.

FARE MOLTA ATTENZIONE: al fine di limitare il rischio di non inviare correttamente la propria offerta, **SI RACCOMANDA all'operatore economico:**

- **di consultare tempestivamente i documenti disponibili nell'area pubblica della piattaforma**, al fine di risolvere per tempo eventuali problematiche di comprensione del funzionamento del Sistema. A questo proposito, si segnala che i servizi di assistenza agli operatori economici sono assicurati sino a 48 ore prima dei termini per la presentazione delle offerte nei giorni e negli orari in cui il servizio di Help Desk è disponibile (da lunedì a venerdì dalle 8:30 – 13:30 e dalle 15:00 – 18:00), diversamente non può essere garantita la risoluzione dell'intervento in tempo utile;
- **di procedere al caricamento dell'offerta, con congruo anticipo rispetto al termine ultimo** di seguito specificato.

Ferme restando le suddette raccomandazioni, il concorrente è comunque **obbligato a farsi parte diligente nel presentare correttamente e tempestivamente la propria offerta.**

Il plico telematico per la partecipazione alla gara in oggetto, contenente tutta la documentazione prevista dal presente disciplinare di gara, dovrà pervenire mediante utilizzo della piattaforma, **a pena di esclusione**, entro le ore **22:00:00** del giorno **14/05/2021**.

La piattaforma telematica prevede il caricamento e l'invio dell'offerta contenente le seguenti buste digitali:

- "BUSTA DIGITALE A - Documentazione amministrativa";
- "BUSTA DIGITALE B - Offerta tecnica";
- "BUSTA DIGITALE C - Offerta economica".

La mancata separazione dell'offerta economica dall'offerta tecnica, ovvero l'inserimento di elementi concernenti il prezzo in documenti non contenuti nella busta dedicata all'offerta economica che consentano di ricostruire la complessiva offerta economica, costituirà **causa di esclusione**.

Parimenti, il caricamento per errore nella busta digitale A o C di documentazione tecnica da inserire nella busta digitale B ovvero il caricamento per errore nella busta digitale A o B dell'offerta economica da inserire nella busta digitale C, comporta l'**esclusione dalla procedura di gara**.

Nel caso si sia già trasmessa l'offerta, la piattaforma telematica permette di annullare e ripresentare integralmente l'offerta, purché entro il termine indicato per la presentazione delle offerte. Non sono ammesse né integrazioni all'offerta inviata, né integrazioni o sostituzioni delle singole buste presenti all'interno dell'offerta medesima, essendo possibile esclusivamente annullare e ripresentare l'offerta già inviata. Si evidenzia che procedendo con questa operazione l'offerta precedentemente inviata sarà eliminata dal sistema e quindi non sarà possibile recuperarne alcun dato; pertanto, qualora l'operatore economico non ne ripresenti un'altra entro i termini previsti, non potrà partecipare alla procedura di affidamento. Le modalità operative per l'annullamento e la ripresentazione dell'offerta (dopo l'invio) nella piattaforma telematica sono precisate nel documento denominato "*Guida per la presentazione di un'offerta telematica*" disponibile nell'area pubblica della piattaforma nella sezione "*Informazioni*", "*Istruzioni e manuali*" o documento equivalente, parte integrante e sostanziale al presente disciplinare di gara.

Saranno escluse, comunque, le offerte plurime, condizionate, tardive, alternative o espresse in aumento rispetto all'importo a base di gara, ai sensi dell'art. 59, comma 3, lett. b) del Codice.

Per i concorrenti aventi sede legale in Italia o in uno dei Paesi dell'Unione europea, le dichiarazioni sostitutive si redigono ai sensi degli articoli 46 e 47 del d.p.r. 445/2000.

Ai fini della partecipazione alla presente procedura, gli operatori economici di cui all'art. 49 del Codice possono esclusivamente e alternativamente:

- produrre documentazione o certificazione rilasciata dallo Stato di origine o di provenienza;
- produrre dichiarazione resa innanzi ad un'autorità giudiziaria o amministrativa competente, ad un notaio o ad un organismo professionale qualificato a riceverla nel paese di origine o di provenienza.

Tutte le dichiarazioni sostitutive rese ai sensi degli artt. 46 e 47 del d.p.r. 445/2000, ivi compreso il DGUE, la domanda di partecipazione, l'offerta tecnica e l'offerta economica **devono essere sottoscritte** con **firma digitale** dal rappresentante legale del concorrente o da un procuratore.

Da tenere in considerazione che la giurisprudenza si è espressa unitariamente nel ritenere equiparabile alla firma digitale la firma autografa corredata da copia del documento di identità del sottoscrittore (Cfr., tra l'altro, Consiglio di Stato n. 4413/2017 e n. 4414/2017).

FARE MOLTA ATTENZIONE: le dichiarazioni richieste (domanda di partecipazione, DGUE, dichiarazioni integrative, offerta tecnica e offerta economica), potranno essere redatte sui modelli predisposti e scaricabili nella sezione dedicata alla gara sul portale <https://camerino-appalti.regione.marche.it/PortaleAppalti/it/homepage.vpp>

In caso di concorrenti non stabiliti in Italia, la documentazione dovrà essere prodotta in modalità idonea equivalente secondo la legislazione dello Stato di appartenenza; si applicano gli articoli 83, comma 3, 86 e 90 del Codice.

Tutta la documentazione da produrre deve essere in lingua italiana o, se redatta in lingua straniera, deve essere corredata da traduzione giurata in lingua italiana. In caso di contrasto tra testo in lingua straniera e testo in lingua italiana prevarrà la versione in lingua italiana, essendo a rischio del concorrente assicurare la fedeltà della traduzione.

In caso di mancanza, incompletezza o irregolarità della traduzione dei documenti contenuti nella busta A, si applica l'art. 83, comma 9 del Codice.

FARE MOLTA ATTENZIONE: dopo le ore **22:00:00** del giorno **14/05/2021 non sarà possibile caricare a Sistema nessun documento.**

L'offerta vincolerà il concorrente ai sensi dell'art. 32, comma 4 del Codice per 180 giorni dalla scadenza del termine indicato per la presentazione dell'offerta.

Nel caso in cui alla data di scadenza della validità delle offerte le operazioni di gara siano ancora in corso, la stazione appaltante potrà richiedere agli offerenti, ai sensi dell'art. 32, comma 4 del Codice, di confermare la validità dell'offerta sino alla data che sarà indicata e di produrre un apposito documento attestante la validità della garanzia prestata in sede di gara fino alla medesima data.

Il mancato riscontro alla richiesta della stazione appaltante sarà considerato come rinuncia del concorrente alla partecipazione alla gara.

13. SOCCORSO ISTRUTTORIO

Le carenze di qualsiasi elemento formale della domanda, e in particolare, la mancanza, l'incompletezza e ogni altra irregolarità essenziale degli elementi e del DGUE, **con esclusione di quelle afferenti all'offerta economica e all'offerta tecnica**, possono essere sanate attraverso la procedura di soccorso istruttorio di cui all'art. 83, comma 9 del Codice.

L'irregolarità essenziale è sanabile laddove non si accompagni ad una carenza sostanziale del requisito alla cui dimostrazione la documentazione omessa o irregolarmente prodotta era finalizzata. La successiva correzione o integrazione documentale è ammessa laddove consenta di attestare l'esistenza di circostanze preesistenti, vale a dire requisiti previsti per la partecipazione e documenti/elementi a corredo dell'offerta. Nello specifico valgono le seguenti regole:

- il mancato possesso dei prescritti requisiti di partecipazione non è sanabile mediante soccorso istruttorio ed è **causa di esclusione** dalla procedura di gara;
- l'omessa o incompleta nonché irregolare presentazione delle dichiarazioni sul possesso dei requisiti di partecipazione e ogni altra mancanza, incompletezza o irregolarità del DGUE e della domanda, ivi compreso il difetto di sottoscrizione, sono sanabili, ad eccezione delle false dichiarazioni;
- la mancata presentazione di elementi a corredo dell'offerta (es. garanzia provvisoria e impegno del fideiussore) ovvero di condizioni di partecipazione gara (es. mandato collettivo speciale o impegno a conferire mandato collettivo), entrambi aventi rilevanza in fase di gara, sono sanabili, solo se preesistenti, redatti e firmati in data anteriore al termine di presentazione dell'offerta;
- la mancata presentazione di dichiarazioni e/o elementi a corredo dell'offerta, che hanno rilevanza in fase esecutiva (es. dichiarazione delle parti del servizio ai sensi dell'art. 48, comma 4 del Codice) sono sanabili.

Ai fini della sanatoria la stazione appaltante assegna al concorrente un congruo termine - non superiore a dieci giorni - perché siano rese, integrate o regolarizzate le dichiarazioni necessarie, indicando il contenuto e i soggetti che le devono rendere.

Ove il concorrente produca dichiarazioni o documenti non perfettamente coerenti con la richiesta, la stazione appaltante può chiedere ulteriori precisazioni o chiarimenti, fissando un termine perentorio a pena di esclusione.

In caso di inutile decorso del termine, la stazione appaltante procede all'**esclusione** del concorrente dalla procedura.

Al di fuori delle ipotesi di cui all'articolo 83, comma 9, del Codice è facoltà della stazione appaltante invitare, se necessario, i concorrenti a fornire chiarimenti in ordine al contenuto dei certificati, documenti e dichiarazioni presentati.

14. CONTENUTO DELLA BUSTA A – DOCUMENTAZIONE AMMINISTRATIVA

Tutta la documentazione amministrativa, prescritta dal presente disciplinare o dal Codice, deve essere caricata sulla piattaforma telematica secondo le modalità esplicitate nel documento denominato "*Guida alla presentazione delle offerte telematiche*", disponibile direttamente nella home page – accesso pubblico – della piattaforma telematica, nella sezione "*Informazioni*", "*Istruzioni e manuali*".

La procedura di affidamento in oggetto andrà individuata sulla piattaforma telematica accedendo alla relativa scheda di dettaglio cliccando su "*Visualizza scheda*".

La fase di "*Inizio compilazione offerta*" è disciplinata secondo le modalità precisate nel documento "*Guida alla presentazione di una offerta telematica*" sopra richiamato.

La busta A contiene la domanda di partecipazione e le dichiarazioni integrative, il DGUE elettronico, nonché la documentazione a corredo, in relazione alle diverse forme di partecipazione.

14.1 DOMANDA DI PARTECIPAZIONE

La domanda di partecipazione, in **bollo**, è redatta secondo il modello predisposto dalla stazione appaltante (**Modello 1**) e contiene tutte le seguenti informazioni e dichiarazioni.

Il concorrente indica la forma singola o associata con la quale partecipa alla gara (professionista singolo, associazione professionale, società, raggruppamento temporaneo, consorzio stabile, aggregazione di rete, GEIE).

In caso di partecipazione in raggruppamento temporaneo o consorzio ordinario, aggregazione di rete, GEIE, il concorrente fornisce i dati identificativi (ragione sociale, codice fiscale, sede) e il ruolo di ciascun operatore economico (mandataria/mandante; capofila/consorziata).

Nel caso di consorzio stabile, il consorzio indica il consorziato per il quale concorre alla gara; diversamente si intende che lo stesso partecipa in nome e per conto proprio.

La domanda di partecipazione è sottoscritta e presentata:

- nel caso di professionista singolo, dal professionista;
- nel caso di studio associato, da tutti gli associati o dal rappresentante munito di idonei poteri;
- nel caso di società o consorzi stabili, dal legale rappresentante.
- nel caso di raggruppamento temporaneo o consorzio ordinario costituito, dal legale rappresentante della mandataria/capofila.
- nel caso di raggruppamento temporaneo o consorzio ordinario non ancora costituiti, dal legale rappresentante di ciascuno dei soggetti che costituiranno il raggruppamento o consorzio;
- nel caso di aggregazioni di rete si fa riferimento alla disciplina prevista per i raggruppamenti temporanei, in quanto compatibile. In particolare:
 - a) se la rete è dotata di un organo comune con potere di rappresentanza e con soggettività giuridica (cd. rete - soggetto), dal legale rappresentante dell'organo comune;
 - b) se la rete è dotata di un organo comune con potere di rappresentanza ma è priva di soggettività giuridica (cd. rete - contratto), dal legale rappresentante dell'organo comune nonché dal legale rappresentante di ciascuno degli operatori economici dell'aggregazione di rete;
 - c) se la rete è dotata di un organo comune privo del potere di rappresentanza o se è sprovvista di organo comune, oppure se l'organo comune è privo dei requisiti di qualificazione richiesti per assumere la veste di mandataria, dal legale rappresentante dell'operatore economico retista che riveste

la qualifica di mandataria, ovvero, in caso di partecipazione nelle forme del raggruppamento da costituirsi, dal legale rappresentante di ciascuno degli operatori economici dell'aggregazione di rete.

Il concorrente allega:

- a) copia conforme all'originale della procura oppure nel solo caso in cui dalla visura camerale del concorrente risulti l'indicazione espressa dei poteri rappresentativi conferiti con la procura, la dichiarazione sostitutiva resa dal procuratore attestante la sussistenza dei poteri rappresentativi risultanti dalla visura”.

La domanda di partecipazione deve essere corredata dall'**imposta di bollo di € 16,00** che potrà essere assolta mediante uno dei seguenti modi:

- effettuando il versamento all'Agenzia delle Entrate attraverso il modello “F23” nel quale dovrà essere riportato il codice tributo “456T”, il codice ufficio “TQR”, il numero del CIG (valorizzando il campo “descrizione”) e gli estremi del concorrente, nonché specificando, nella domanda di partecipazione, di aver assolto all'imposta di bollo con questa modalità;
- applicando la marca da bollo su di un foglio, nel quale devono essere riportati gli estremi della gara, il CIG e il nominativo del concorrente, annullando la marca da bollo con l'apposizione su di essa di un timbro o una sigla del legale rappresentante del concorrente e allegando il documento scansionato nella Busta A.

14.2 DOCUMENTO DI GARA UNICO EUROPEO

Il concorrente compila il DGUE secondo il modello predisposto e scaricabile nella sezione dedicata alla gara sul portale <https://camerino-appalti.regione.marche.it/PortaleAppalti/it/homepage.wp> (**Modello 2**), secondo quanto di seguito indicato.

Parte I – Informazioni sulla procedura di appalto e sull'amministrazione aggiudicatrice o ente aggiudicatore

In caso di mancato ricorso al servizio DGUE in formato elettronico il concorrente rende tutte le informazioni richieste relative alla procedura di appalto.

Parte II – Informazioni sull'operatore economico

Il concorrente rende tutte le informazioni richieste mediante la compilazione delle parti pertinenti.

In caso di ricorso al subappalto si richiede la compilazione della sezione D

Il concorrente, pena l'impossibilità di ricorrere al subappalto, indica l'elenco delle prestazioni che intende subappaltare con la relativa quota percentuale dell'importo complessivo del contratto.

Parte III – Motivi di esclusione

Il concorrente dichiara di non trovarsi nelle condizioni previste dal punto 5 del presente disciplinare (Sez. A-B-C-D).

Si ricorda che, fino all'aggiornamento del DGUE al decreto correttivo di cui al d.lgs. 19 aprile 2017 n. 56, ciascun soggetto che compila il DGUE allega una dichiarazione integrativa in ordine al possesso dei requisiti di all'art. 80, comma 5 lett. b, c, c-bis, c-ter, c-quater, f-bis e f-ter del Codice – cfr. punto 14.3.1 n. 1 del presente Disciplinare.

Parte IV – Criteri di selezione

Il concorrente dichiara di possedere tutti i requisiti richiesti dai criteri di selezione barrando direttamente la sezione «**α**» ovvero compilando quanto segue:

- a) la sezione A per dichiarare il possesso del requisito relativo all'idoneità professionale di cui par. 6.1 del presente disciplinare;
- b) la sezione B per dichiarare il possesso del requisito relativo alla capacità economico-finanziaria di cui al par. 6.2 del presente disciplinare;
- c) la sezione C per dichiarare il possesso del requisito relativo alla capacità professionale e tecnica di cui al par. 6.3 del presente disciplinare;

Parte VI – Dichiarazioni finali

Il concorrente rende tutte le informazioni richieste mediante la compilazione delle parti pertinenti.

Il DGUE è sottoscritto con firma digitale e caricato come si seguito previsto, oltre che dal concorrente singolo, da ciascuno dei seguenti soggetti:

- nel caso di professionista singolo, dal professionista;
- nel caso di studio associato, da tutti gli associati o dal rappresentante munito di idonei poteri;
- nel caso di società o consorzi, dal legale rappresentante.

Il DGUE è presentato e sottoscritto oltre che dal concorrente singolo, da ciascuno dei seguenti soggetti

- nel caso di raggruppamenti temporanei, consorzi ordinari, GEIE, da ciascuno degli operatori economici che partecipano alla procedura in forma congiunta;
- nel caso di aggregazione di rete, dall'organo comune, ove presente e da tutti i partecipanti;
- nel caso di consorzi stabili, dal consorzio e dai consorziati per conto dei quali il consorzio concorre;

In caso di incorporazione, fusione societaria o cessione d'azienda, le dichiarazioni di cui all'art. 80, commi 1, 2 e 5, lett. l) del Codice, devono riferirsi anche ai soggetti di cui all'art. 80 comma 3 del Codice che hanno operato presso la società incorporata, fusasi o che ha ceduto l'azienda nell'anno antecedente la data di pubblicazione del bando di gara.

Si precisa che una volta compilato il DGUE, editato in ogni sua parte, questo dovrà essere sottoscritto digitalmente secondo le istruzioni indicate nel presente disciplinare e dovrà essere prodotto tramite caricamento sulla piattaforma telematica. Allo stesso modo devono essere trasmesse le dichiarazioni eventualmente rese per le necessità espresse nelle linee guida del DGUE, sezione Avvertenze generali, quinto capoverso, da caricarsi a sistema in maniera analoga. Nel caso in cui nel DGUE siano dichiarate condanne o conflitti di interesse o fattispecie relative a risoluzioni o altre circostanze idonee ad incidere sull'integrità o affidabilità del concorrente (di cui all'art. 80, commi 1 e 5, del Decreto legislativo n. 50/2016, sulla base delle indicazioni eventualmente rese nelle Linee Guida dell'A.N.AC.) o siano state adottate misure di *self cleaning*, dovranno essere prodotti e trasmessi attraverso la piattaforma telematica e con le modalità innanzi descritte tutti i documenti pertinenti (ivi inclusi i provvedimenti di condanna), al fine di consentire alla stazione appaltante ogni opportuna valutazione.

Nel caso in cui fossero intercorse variazioni in corso di gara rispetto ai soggetti che rivestono le cariche di cui all'art. 80, commi 2 e 3, o nuove operazioni societarie, gli operatori di cui sopra (concorrente) dovranno elencare i nominativi di tali soggetti e rendere nei loro confronti le dichiarazioni sull'assenza delle cause di esclusione previste dai medesimi commi dell'art. 80. In tale contesto, dovranno essere altresì tempestivamente comunicate le eventuali ulteriori variazioni alle dichiarazioni e informazioni contenute nel DGUE e nel "Domanda di Partecipazione" producendo gli stessi documenti con le medesime modalità, evidenziando le variazioni intervenute e producendo, se del caso, documentazione opportuna.

L'ente procedente si riserva comunque la facoltà di eseguire il controllo della veridicità delle autodichiarazioni rese nel DGUE, anche a campione e in tutti i casi in cui si rendesse necessario per assicurare la correttezza della procedura, chiedendo a qualsiasi concorrente di produrre, con le modalità telematiche sopra descritte, i nominativi dei soggetti di cui all'art. 80, commi 2 e 3, e le operazioni societarie rilevanti.

14.3 DICHIARAZIONI INTEGRATIVE E DOCUMENTAZIONE A CORREDO

14.3.1. Dichiarazioni integrative

Ciascun concorrente rende le seguenti dichiarazioni, anche ai sensi degli artt. 46 e 47 del d.p.r. 445/2000, preferibilmente secondo il modello predisposto dalla stazione appaltante (**Modello 3**), con le quali:

1. dichiara di non incorrere nelle cause di esclusione di cui all'art. 80, comma 5 lett. b), c), c-bis), c-ter), c-quater), f-bis) e f-ter) del Codice;
2. dichiara i seguenti dati:

Per i professionisti singoli

- a. dati identificativi e requisiti del D.M. 263/2016 (nome, cognome, data e luogo di nascita, codice fiscale, residenza, titolo di studio, data di abilitazione e n. iscrizione all'albo professionale);

Per i professionisti associati

- b. dati identificativi (nome, cognome, data e luogo di nascita, codice fiscale, residenza) di tutti i professionisti associati;
- c. requisiti (titolo di studio, data di abilitazione e n. iscrizione all'albo professionale) di cui all'art. 1 del d.m. 263/2016 con riferimento a tutti i professionisti associati;

Per le società di professionisti

- d. dati identificativi (nome, cognome, data e luogo di nascita, codice fiscale, residenza) di tutti i soggetti di cui all'art. 80, comma 3 del Codice oppure la banca dati ufficiale o il pubblico registro da cui i medesimi possono essere ricavati in modo aggiornato alla data di presentazione dell'offerta;
- e. estremi di iscrizione ai relativi albi professionali dei soci;
- f. requisiti del D.M. 263/2016, compreso l'organigramma aggiornato di cui all'art. 2 del medesimo decreto;

In alternativa alle dichiarazioni di cui alle lett. e) e f), il concorrente dichiara che i medesimi dati aggiornati sono riscontrabili sul casellario delle società di ingegneria e professionali dell'ANAC.

Per le società di ingegneria

- g. dati identificativi (nome, cognome, data e luogo di nascita, codice fiscale, residenza) di tutti i soggetti di cui all'art. 80, comma 3 del Codice oppure la banca dati ufficiale o il pubblico registro da cui i medesimi possono essere ricavati in modo aggiornato alla data di presentazione dell'offerta;
- h. estremi dei requisiti (titolo di studio, data di abilitazione e n. iscrizione all'albo professionale) del direttore tecnico di cui all'art. 3 del d.m. 263/2016;
- i. organigramma aggiornato di cui all'art. 3 del d.m. 263/2016.

In alternativa alle dichiarazioni di cui alle lett. h) e i), il concorrente dichiara che i medesimi dati aggiornati sono riscontrabili sul casellario delle società di ingegneria e professionali dell'ANAC.

Per i consorzi stabili

- j. dati identificativi (nome, cognome, data e luogo di nascita, codice fiscale, residenza) di tutti i soggetti di cui all'art. 80, comma 3 del Codice oppure la banca dati ufficiale o il pubblico

registro da cui i medesimi possono essere ricavati in modo aggiornato alla data di presentazione dell'offerta, nonché i dati dei requisiti del D.M. 263/2016;

3. dichiara, con riferimento ai professionisti che espletano l'incarico di cui al punto **6.1 lett. d)**: i seguenti dati: nome, cognome, data di nascita, codice fiscale, iscrizione al relativo albo professionale,
4. dichiara, con riferimento al professionista di cui al punto **6.1 lett. e)**: i seguenti dati: nome, cognome, data di nascita, codice fiscale, abilitazione ai sensi dell'art. 98 del d.lgs. 81/2008;
5. dichiara, con riferimento al professionista di cui al punto **6.1 lett. f)**: nome, cognome, data di nascita, codice fiscale e gli estremi dell'iscrizione al relativo albo professionale;
6. dichiara, con riferimento al professionista di cui al punto **6.1 lett. g)**: nome, cognome, data di nascita, codice fiscale, dati relativi ai requisiti abilitativi richiesti, forma di partecipazione;
7. dichiara, con riferimento al professionista di cui al punto **6.1 lett. h)**: nome, cognome, data di nascita, codice fiscale, estremi dell'iscrizione al relativo albo professionale, dati relativi ai requisiti abilitativi richiesti;
8. accetta, senza condizione o riserva alcuna, tutte le norme e disposizioni contenute nella documentazione gara, compreso l'impegno a svolgere il servizio con le modalità previste nello schema di Contratto anche nelle more della formale stipula del contratto;
9. accetta il "Protocollo quadro di Legalità" sottoscritto in data 26/07/2017 dal Commissario straordinario del Governo, dalla Struttura di Missione e dalla Centrale Unica di Committenza INVITALIA Spa allegato alla documentazione di gara, ed in particolare le clausole riprodotte, nel successivo paragrafo 25 e, inoltre, dichiara ed attesta:

A) di accettare i controlli previsti da "Accordo di Alta Sorveglianza" sottoscritto in data 12/02/2021 tra il Presidente dell'Autorità Nazionale Anticorruzione, il Commissario straordinario del Governo e l'Amministratore delegato di Invitalia, al fine di consentire alla medesima Autorità la verifica preventiva della legittimità degli atti di affidamento e di esecuzione della presente procedura

B) di essere iscritto **all'Elenco speciale dei professionisti ex art. 34 del D.L. 189/2016** e s.m.i. (e di cui alle **Ordinanze del Commissario straordinario n. 12 del 9 gennaio 2017 e n. 33 dell'11 luglio 2017**) ovvero (in caso di oggettiva impossibilità di presentare, attualmente, domanda di iscrizione al suddetto elenco speciale da parte di coloro che svolgono prestazioni specialistiche, connesse e/o afferenti alle attività di progettazione di cui al presente bando, per le quali non è prescritta l'iscrizione in apposito albo) attesta l'esercizio di attività professionale per la quale è prescritta la sola iscrizione ad un elenco della Pubblica Amministrazione ovvero di un Ente pubblico, nonché il possesso dei requisiti prescritti ai fini dell'iscrizione nell'Elenco speciale dei professionisti sopra indicato;

C) di non aver superato e di non superare, nemmeno con la presente partecipazione, **i limiti per l'affidamento di incarichi in relazione a servizi tecnici** di cui all'art. 3 dell'Ordinanza del Commissario straordinario n. 33 dell'11 luglio 2017 ovvero di aver ottenuto l'autorizzazione in deroga prevista dalla medesima Ordinanza, che allega alla presente dichiarazione, e di non superare i limiti ivi consentiti;

10. dichiara di essere edotto degli obblighi derivanti dal Codice di comportamento adottato dalla stazione appaltante e reperibile a *al seguente link:* <https://www.comune.camerino.mc.it/atti-general/cms/codice-di-comportamento-dei-dipendenti-del-comune-di-camerino/?a=> e si impegna, in caso di aggiudicazione, ad osservare e a far osservare ai propri dipendenti e collaboratori, per quanto applicabile, il suddetto codice, pena la risoluzione del contratto;

Per gli operatori economici non residenti e privi di stabile organizzazione in Italia

11. si impegna ad uniformarsi, in caso di aggiudicazione, alla disciplina di cui agli articoli 17, comma 2, e 53, comma 3 del d.p.r. 633/1972 e a comunicare alla stazione appaltante la nomina del proprio rappresentante fiscale, nelle forme di legge;

12. indica i seguenti dati: domicilio fiscale, codice fiscale, partita IVA, le posizioni INPS. INAIL e l'Agenzia delle Entrate competente per territorio e di essere in regola con le disposizioni della L. 68/99, indica l'indirizzo PEC **oppure**, solo in caso di concorrenti aventi sede in altri Stati membri, l'indirizzo di posta elettronica ai fini delle comunicazioni di cui all'art. 76 del Codice;

13. autorizza qualora un partecipante alla gara eserciti la facoltà di "accesso agli atti", la stazione appaltante a rilasciare copia di tutta la documentazione presentata per la partecipazione alla gara **oppure** non autorizza, qualora un partecipante alla gara eserciti la facoltà di "accesso agli atti", la stazione appaltante a rilasciare copia dell'offerta tecnica e delle spiegazioni che saranno eventualmente richieste in sede di verifica delle offerte anomale, in quanto coperte da segreto tecnico/commerciale. Tale dichiarazione dovrà essere adeguatamente motivata e comprovata ai sensi dell'art. 53, comma 5, lett. a), del Codice;

N.B.: *La Stazione Appaltante si riserva di valutare la compatibilità dell'istanza di riservatezza con il diritto di accesso dei soggetti interessati, facendo presente fin d'ora che in caso di accesso cd difensivo, lo stesso verrà ritenuto prevalente rispetto alle contrapposte esigenze di riservatezza o di segretezza tecnico/commerciale. Si precisa che in caso di richiesta di accesso agli atti della presente procedura di affidamento, le previsioni di cui al presente paragrafo costituiscono comunicazione ai sensi dell'art.3 del DPR 184/2006.*

14. attesta di essere informato, ai sensi e per gli effetti dell'articolo 13 del decreto legislativo 30 giugno 2003, n. 196 e del Regolamento (CE) 27 aprile 2016, n. 2016/679/UE, che i dati personali raccolti

saranno trattati, anche con strumenti informatici, esclusivamente nell'ambito della presente gara, nonché dell'esistenza dei diritti di cui all'articolo 7 del medesimo decreto legislativo, nonché del Regolamento (CE).

Per gli operatori economici ammessi al concordato preventivo con continuità aziendale di cui all'art. 186 bis del R.D. 16 marzo 1942, n. 267

15. indica, ad integrazione di quanto indicato nella parte III, sez. C, lett. d) del DGUE, gli estremi del provvedimento di ammissione al concordato con indicazione del Tribunale che lo ha rilasciato, allegando una relazione di un professionista in possesso dei requisiti di cui all'articolo 67, terzo comma, lettera d), del regio decreto 16 marzo 1942, n. 267 che attesta la conformità al piano e la ragionevole capacità di adempimento del contratto; nonché dichiara di non partecipare alla gara quale mandataria di un raggruppamento temporaneo di imprese e che le altre imprese aderenti al raggruppamento non sono assoggettate ad una procedura concorsuale ai sensi dell'art. 186 *bis*, comma 6 del R.D. 16 marzo 1942, n. 267.

Per gli operatori economici non ammessi al concordato preventivo con continuità aziendale di cui all'art. 186 bis del R.D. 16 marzo 1942, n. 267

16. indica, ad integrazione di quanto indicato nella parte III, sez. C, lett. d) del DGUE, la data di deposito della domanda di concordato; allega la dichiarazione di altro operatore in possesso dei requisiti di carattere generale, di capacità finanziaria, tecnica, economica nonché di certificazione, richiesti per l'affidamento dell'appalto, il quale si impegna nei confronti del concorrente e della stazione appaltante a mettere a disposizione, per la durata del contratto, le risorse necessarie all'esecuzione dell'appalto e a subentrare all'impresa ausiliata nel caso in cui questa fallisca nel corso della gara ovvero dopo la stipulazione del contratto, ovvero non sia per qualsiasi ragione più in grado di dare regolare esecuzione all'appalto e indica gli estremi del provvedimento di autorizzazione del tribunale, e, dopo il decreto di apertura, del provvedimento del giudice delegato, acquisito il parere del commissario giudiziale ove già nominato; nonché dichiara di non partecipare alla gara quale mandataria di un raggruppamento temporaneo di imprese e che le altre imprese aderenti al raggruppamento non sono assoggettate ad una procedura concorsuale ai sensi dell'art. 186 *bis*, comma 6 del R.D. 16 marzo 1942, n. 267.
17. dichiara di esonerare la Stazione Appaltante ed il Gestore del Sistema da ogni responsabilità relativa a qualsivoglia malfunzionamento o difetto relativo ai servizi di connettività necessari a raggiungere, attraverso la rete pubblica di telecomunicazioni, il Sistema medesimo;
18. dichiara di manlevare e tenere indenne la Stazione Appaltante e il Gestore del Sistema, risarcendo qualunque pregiudizio, danno, costo e onere di qualsiasi natura, ivi comprese le eventuali spese legali, che dovessero essere sofferte da questi ultimi e/o da terzi, a causa di violazioni delle regole contenute

nel presente Disciplinare di gara, dei relativi allegati, di un utilizzo scorretto o improprio del Sistema o dalla violazione della normativa vigente;

19. dichiara di impegnarsi, in caso di aggiudicazione e prima o contestualmente all'approvazione del progetto posto a base di gara, a produrre, ai sensi dell'art. 24, comma 4 del codice nonché dell'art. 3, comma 5, lett. e) del DL 138/11, a proprie spese, la polizza assicurativa di responsabilità civile professionale che comprende, ai sensi dell'art. 106 commi 9 e 10 del Codice, la garanzia dei rischi derivanti da errori o omissioni nella redazione della progettazione che determinino per l'Ente committente nuove spese di progettazione e/o maggiori costi per un massimale garantito non inferiore a € 2.000.000,00 (euro un milione), che avrà efficacia dalla data di inizio dei lavori sino alla data di emissione del certificato di collaudo provvisorio;

20. dichiara il possesso dei requisiti speciali di cui al punto **6.2.i** e **6.3.j** del presente disciplinare.

Le dichiarazioni integrative sono sottoscritte:

- nel caso di professionista singolo, dal professionista;
- nel caso di studio associato, da tutti gli associati o dal rappresentante munito di idonei poteri;
- nel caso di società o consorzi, dal legale rappresentante.

Le dichiarazioni integrative sono presentate e sottoscritte, oltre che dal concorrente singolo, dai seguenti soggetti nei termini indicati:

- nel caso di raggruppamenti temporanei/consorzi ordinari da costituire, da tutti gli operatori economici raggruppandi o consorziandi con riferimento ai nn. da 1 a 21;
- nel caso di raggruppamenti temporanei/consorzi ordinari costituiti/consorzi stabili:
 - dalla mandataria/capofila/consorzio stabile, con riferimento ai nn. da 1 a 20;
 - da ciascuna delle mandanti/consorziate esecutrici, con riferimento a **n. 1** (integrazioni al DGUE); **n. 2** (elenco soggetti di cui all'art. 80, comma 3, e idoneità professionale in relazione alla propria ragione sociale); **n. 9** (protocollo di legalità); **n. 10** (codice di comportamento); **n. 11** (operatori non residenti); **n. 14** (privacy), ove pertinente, **n. 15-16** (concordato preventivo).

La rete di cui al punto 4, nn. I, II, III del presente disciplinare si conforma alla disciplina dei raggruppamenti temporanei.

FARE MOLTA ATTENZIONE: Le dichiarazioni di cui ai punti da 1 a 20, vanno effettuate mediante compilazione del modello 3.

14.3.2 Documentazione a corredo

Il concorrente allega:

21. (in caso di sottoscrizione del procuratore) copia conforme all'originale della procura oppure, nel solo caso in cui dalla visura camerale del concorrente risulti l'indicazione espressa dei poteri rappresentativi conferiti con la procura, la dichiarazione sostitutiva resa dal procuratore attestante la sussistenza dei poteri rappresentativi risultanti dalla visura;
22. **PASSOE** di cui all'art. 2, comma 3 lett. b) della delibera ANAC n. 157/2016, relativo al concorrente sottoscritto digitalmente;
23. **documento attestante la garanzia provvisoria** con allegata dichiarazione di impegno di un fideiussore di cui all'art. 93, comma 8 del Codice;
24. **per gli operatori economici che presentano la cauzione provvisoria in misura ridotta, ai sensi dell'art. 93, comma 7 del Codice**, copia conforme della certificazione di cui all'art. 93, comma 7 del Codice che giustifica la riduzione dell'importo della cauzione;
25. **nel caso studi associati** statuto dell'associazione professionale e, ove non indicato il rappresentante, l'atto di nomina di quest'ultimo con i relativi poteri;
26. documentazione attestante il pagamento dell'imposta di bollo per l'istanza di partecipazione.

14.3.3 Documentazione e dichiarazioni ulteriori per i soggetti associati

Le dichiarazioni di cui al presente paragrafo sono sottoscritte secondo le modalità di cui al punto 14.1.

Per i raggruppamenti temporanei già costituiti

- copia autentica del mandato collettivo irrevocabile con rappresentanza conferito alla mandataria per atto pubblico o scrittura privata autenticata.
- dichiarazione in cui si indica, ai sensi dell'art. 48, co 4 del Codice, le parti del servizio, ovvero la percentuale in caso di servizi indivisibili, che saranno eseguite dai singoli operatori economici riuniti o consorziati;
- dichiarazione dei seguenti dati: nome, cognome, codice fiscale, estremi dei requisiti (titolo di studio, data di abilitazione e n. iscrizione all'albo professionale), posizione nel raggruppamento del giovane professionista di cui all'art. 4 del d.m. 263/2016. Si precisa che per giovane professionista si intende un soggetto abilitato all'esercizio della professione da meno di 5 anni (D.M. 263/2016).

Per i consorzi ordinari o GEIE già costituiti

- atto costitutivo e statuto del consorzio o GEIE, in copia autentica, con indicazione del soggetto designato quale capofila.

- dichiarazione in cui si indica, ai sensi dell'art. 48, co 4 del Codice, le parti del servizio ovvero la percentuale in caso di servizio indivisibili, che saranno eseguite dai singoli operatori economici consorziati.

Per i raggruppamenti temporanei o consorzi ordinari o GEIE non ancora costituiti

- dichiarazione attestante:
 - a. l'operatore economico al quale, in caso di aggiudicazione, sarà conferito mandato speciale con rappresentanza o funzioni di capogruppo;
 - b. l'impegno, in caso di aggiudicazione, ad uniformarsi alla disciplina vigente con riguardo ai raggruppamenti temporanei o consorzi o GEIE ai sensi dell'art. 48 comma 8 del Codice conferendo mandato collettivo speciale con rappresentanza al componente qualificato come mandatario che stipulerà il contratto in nome e per conto delle mandanti/consorziate;
 - c. ai sensi dell'art. 48, co 4 del Codice, le parti del servizio che saranno eseguite dai singoli operatori economici riuniti o consorziati;
 - d. (solo per i raggruppamenti temporanei) nome, cognome, codice fiscale, estremi dei requisiti (titolo di studio, data di abilitazione e n. iscrizione all'albo professionale) del giovane professionista di cui all'art. 4, comma 1, del d.m. 263/2016 e relativa posizione, ai sensi del comma 2. Si precisa che per giovane professionista si intende un soggetto abilitato all'esercizio della professione da meno di 5 anni (D.M. 263/2016).

Per le aggregazioni di rete

I. rete dotata di organo comune con potere di rappresentanza e soggettività giuridica (cd. rete - soggetto):

- copia autentica o copia conforme del contratto di rete, redatto per atto pubblico o scrittura privata autenticata, ovvero per atto firmato digitalmente a norma dell'art. 25 del d.lgs. 82/2005, con indicazione dell'organo comune che agisce in rappresentanza della rete;
- dichiarazione, sottoscritta dal legale rappresentante dell'organo comune, che indichi per quali operatori economici la rete concorre;
- dichiarazione che indichi le parti del servizio, ovvero la percentuale in caso di servizi indivisibili, che saranno eseguite dai singoli operatori economici aggregati.

II. rete dotata di organo comune con potere di rappresentanza ma priva di soggettività giuridica (cd. rete-contratto):

- copia autentica del contratto di rete, redatto per atto pubblico o scrittura privata autenticata, ovvero per atto firmato digitalmente a norma dell'art. 25 del d.lgs. 82/2005, recante il mandato collettivo irrevocabile con rappresentanza conferito alla mandataria; qualora il contratto di rete sia stato redatto con mera firma digitale non autenticata ai sensi dell'art. 24 del d.lgs. 82/2005, il mandato nel contratto di rete non può ritenersi sufficiente e sarà obbligatorio conferire un nuovo mandato nella forma della scrittura privata autenticata, anche ai sensi dell'art. 25 del d.lgs. 82/2005;
- dichiarazione che indichi le parti del servizio ovvero la percentuale in caso di servizio indivisibili, che saranno eseguite dai singoli operatori economici aggregati.

III. rete dotata di organo comune privo di potere di rappresentanza ovvero sprovvista di organo comune, oppure se l'organo comune è privo dei requisiti di qualificazione (in tali casi partecipa nelle forme del raggruppamento costituito o costituendo):

- a) in caso di raggruppamento temporaneo costituito:** copia autentica del contratto di rete, redatto per atto pubblico o scrittura privata autenticata ovvero per atto firmato digitalmente a norma dell'art. 25 del d.lgs. 82/2005 con allegato il mandato collettivo irrevocabile con rappresentanza conferito alla mandataria, recante l'indicazione del soggetto designato quale mandatario e delle parti del servizio, ovvero della percentuale in caso di servizio/forniture indivisibili, che saranno eseguite dai singoli operatori economici aggregati;
- b) in caso di raggruppamento temporaneo costituendo:** copia autentica del contratto di rete, redatto per atto pubblico o scrittura privata autenticata, ovvero per atto firmato digitalmente a norma dell'art. 25 del d.lgs. 82/2005, con allegate le dichiarazioni, rese da ciascun concorrente aderente al contratto di rete, attestanti:
- a quale concorrente, in caso di aggiudicazione, sarà conferito mandato speciale con rappresentanza o funzioni di capogruppo;
 - l'impegno, in caso di aggiudicazione, ad uniformarsi alla disciplina vigente in materia di raggruppamenti temporanei;
 - le parti del servizio, ovvero la percentuale in caso di servizio/forniture indivisibili, che saranno eseguite dai singoli operatori economici aggregati in rete.

Nei casi di cui ai punti a) e b), qualora il contratto di rete sia stato redatto con mera firma digitale non autenticata ai sensi dell'art. 24 del D.Lgs. 82/2005, il mandato dovrà avere la forma dell'atto pubblico o della scrittura privata autenticata, anche ai sensi dell'art. 25 del d.lgs. 82/2005.

Il mandato collettivo irrevocabile con rappresentanza potrà essere conferito alla mandataria con scrittura privata.

FARE MOLTA ATTENZIONE: le dichiarazioni di cui al presente paragrafo potranno essere rese nel **Modello 3** o sotto forma di allegati alla domanda di partecipazione ovvero quali sezioni interne alla domanda medesima.

NOTA BENE: A pena di esclusione, non dovranno essere inseriti nella documentazione amministrativa riferimenti all'offerta tecnica e/o economica o temporale.

NOTA BENE: per una corretta e coerente indicazione delle percentuali del servizio che ciascun o.e. raggruppato eseguirà si raccomanda di attenersi alle percentuali di incidenza di ciascuna prestazione richiesta, sul servizio complessivo oggetto di affidamento (1° FASE + 2° FASE), di seguito riportate:

	1° FASE	2° FASE
E.22	14,811%	7,686%
S.04	22,655%	8,723%
IA.01	2,365%	1,263%
IA.02	5,120%	2,733%
IA.03	5,476%	2,923%
COORDINAMENTO SICUREZZA	6,185%	14,056%
PRATICHE CATASTALI	-	0,894%
RELAZIONE GEOLOGICA	5,111%	-
TOT.	100%	

15. CONTENUTO DELLA BUSTA B – OFFERTA TECNICA

L'Offerta tecnica relativa a ciascun operatore economico deve essere caricata sulla piattaforma telematica secondo le modalità precisate nel documento denominato *“Guida alla presentazione delle offerte telematiche”* o altro equivalente disponibile dalla piattaforma come sopra meglio specificato.

Relativamente alla Busta digitale Offerta tecnica, l'operatore economico dovrà svolgere le operazioni di inserimento della documentazione tecnica sotto precisate.

Il concorrente deve, **a pena di esclusione dalla gara**, far pervenire alla stazione appaltante, mediante inserimento nella busta digitale “B”, denominata a sistema *“busta tecnica”*, la seguente documentazione:

a) Con riferimento alla **«professionalità e adeguatezza dell'offerta»** indicata al punto 17.1 lett. A

Descrizione di **n. 2** (numero massimo) relativamente al sub-criterio A1 e **n. 1** relativamente al sub-criterio A2, di servizi svolti relativi ad interventi ritenuti dal concorrente significativi della propria capacità a realizzare la prestazione sotto il profilo tecnico, scelti tra interventi qualificabili affini a quelli oggetto dell'affidamento

Per ciascun servizio deve essere fornita una **relazione descrittiva** di massimo n. 5 cartelle in formato A4, di massimo n. 30 righe per facciata, in carattere 12 pt, interlinea singola. La relazione dovrà essere organizzata in maniera tale che possano evincersi le caratteristiche a cui attribuire i punteggi per i sub-criteri indicati al successivo punto 17.1 e, quindi, organizzata preferibilmente, per una più facile lettura da

parte dei commissari di gara, secondo i singoli punti (A1.1 per i servizi relativi alla 1° Fase Progettazione e A2.1 per i servizi relativi alla 2° Fase-Direzione dei lavori) indicati nelle tabelle “A - Professionalità ed adeguatezza dell’offerta” e “Criteri motivazionali – A” del punto 17.1. La relazione dovrà descrivere l’incarico già espletato relativo ad un intervento ritenuto dall’operatore economico significativo della propria capacità a realizzare la prestazione richiesta sotto il profilo tecnico, scelto fra gli interventi qualificabili affini a quello oggetto dell’affidamento, secondo i criteri desumibili dalle tariffe professionali e dalle classi e categorie indicate negli atti di gara.

La relazione sarà corredata di **documentazione illustrativa** anche grafica e fotografica o di fotorendering. Per la rappresentazione degli elaborati grafici, le foto, le immagini ecc., per ciascun intervento, potranno essere predisposte massimo n. 2 cartelle in formato A3.

Non sono computati nel numero delle cartelle le copertine e gli eventuali sommari.

b) Con riferimento alle «**caratteristiche metodologiche dell’offerta**» indicate al punto 17.1 lett. B

Relazione con la quale il concorrente illustra la propria proposta sviluppata secondo quanto specificato nei criteri di valutazione, in particolare:

- ai fini della valutazione dell’offerta tecnica il concorrente deve specificare gli elementi di cui alle tabelle “B – Caratteristiche metodologiche dell’offerta” e “Criteri motivazionali - B” indicate al punto 17.1;
- devono essere descritte le tematiche principali che a parere del concorrente caratterizzano la prestazione;
- devono essere descritte le modalità con cui saranno svolte le prestazioni oggetto dell’incarico;
- devono essere indicate le risorse umane facenti parte del gruppo di lavoro e quelle strumentali messe a disposizione per lo svolgimento dell’incarico, attraverso la redazione dell’elenco dei professionisti personalmente responsabili dell’espletamento delle varie parti del servizio, con l’indicazione delle rispettive qualificazioni professionali, delle principali esperienze analoghe all’oggetto del contratto e degli estremi di iscrizione nei relativi albi professionali, nonché il nominativo del coordinatore del gruppo di progettazione.

La **relazione descrittiva** deve essere composta da massimo n. 10 cartelle in formato A4, di massimo n. 30 righe per facciata, in carattere 12pt, interlinea singola. La relazione dovrà essere organizzata in maniera tale che possano evincersi le caratteristiche a cui attribuire i punteggi per i sub-criteri indicati al successivo punto 17.1 e, quindi, organizzata preferibilmente, per una più facile lettura da parte dei commissari di gara, secondo i singoli punti (B1.1-B2.1-B3.1-B4.1) indicati nelle tabelle “B - Caratteristiche metodologiche dell’offerta” e “Criteri motivazionali – B” del punto 17.1.

La relazione potrà essere corredata di **elaborati grafici, schemi, diagrammi** ecc. rappresentati in massimo n. 2 cartelle in formato A3.

Alla relazione dovranno essere allegati i **curricula** delle figure professionali e la descrizione delle **risorse strumentali** dei componenti il gruppo di lavoro. Tali documenti potranno essere allegati alla relazione senza limitazione nel numero di cartelle in formato A4.

Non sono computati nel numero delle cartelle le copertine e gli eventuali sommari.

Ai sensi dell'art. 24, comma 5 del Codice, l'incarico è espletato da professionisti iscritti negli appositi Albi, personalmente responsabili e nominativamente indicati nell'offerta, con la specificazione delle rispettive qualificazioni professionali; il concorrente indica il nominativo della persona fisica incaricata dell'integrazione tra le prestazioni specialistiche;

È ammessa la coincidenza nello stesso soggetto di una o più delle figure professionali sopra indicate.

È possibile indicare uno stesso soggetto quale responsabile contemporaneamente di più prestazioni specialistiche, così come è possibile indicare, per una stessa prestazione specialistica, più soggetti responsabili.

c) Con riferimento ai «**criteri ambientali minimi**» indicati al punto 17.1 lett. C (capacità tecnica dei progettisti di cui al par. 2.6.1 dell'allegato al d.m. 11/10/2017):

Copia **ATTESTATO**, in corso di validità e con i crediti di mantenimento professionale in regola, che certifichi che almeno uno dei professionisti impiegati per l'esecuzione delle prestazioni oggetto del presente appalto, sia esperto sugli aspetti energetici ed ambientali degli edifici, certificato da un organismo di valutazione della conformità secondo la norma internazionale ISO/IEC 17024 o equivalente, che applica uno dei protocolli di sostenibilità degli edifici (rating systems) di livello nazionale o internazionale (es. Breeam, Casaclima, Itaca, Leed, Well);

Ai fini dell'attribuzione del punteggio di cui al criterio C, l'operatore economico partecipante è tenuto inoltre a:

- elencare le principali esperienze maturate in termini di progettazione degli aspetti energetici ed ambientali degli edifici applicando uno dei protocolli di sostenibilità degli edifici di livello nazionale o internazionale;
- specificare la parte della progettazione demandata al professionista accreditato dagli organismi di certificazione energetico-ambientale degli edifici accreditati secondo la norma internazionale ISO/IEC 17024 – “Conformity assessment - General requirements for bodies operating certification of persons” o equivalente. La strutturazione del gruppo di lavoro con l'indicazione del professionista di cui sopra dovrà, quindi, risultare sia dalla domanda di partecipazione, sia dalla documentazione acclusa nell'offerta tecnica (organigramma del gruppo di lavoro adibito all'espletamento delle diverse fasi attuative della prestazione). Il professionista accreditato nei termini

sopra esposti e firmatario della progettazione potrà assumere, tra l'altro, lo status di dipendente, socio attivo, consulente su base annua o collaboratore a progetto.

FARE MOLTA ATTENZIONE: l'offerta tecnica deve, **a pena di esclusione dalla gara**, essere sottoscritta con firma digitale e con le modalità indicate per la sottoscrizione della domanda di partecipazione.

Qualora le relazioni di cui sopra eccedano il numero massimo di pagine o le altre indicazioni sopra viste, che può determinare anche il mancato caricamento sulla piattaforma (vedi i limiti di *upload* di cui sopra), **la commissione giudicatrice non prenderà in considerazione le pagine e indicazioni eccedenti.**

A pena di esclusione, non dovranno essere inseriti nella documentazione tecnica riferimenti all'offerta economica o temporale.

16. CONTENUTO DELLA BUSTA C – OFFERTA ECONOMICA

L'Offerta economica deve essere caricata sulla piattaforma telematica secondo le modalità precisate nel documento denominato “*Guida alla presentazione delle offerte telematiche*” o altro equivalente disponibile dalla piattaforma come sopra meglio specificato.

Accedendo alla “Busta economica” l'operatore economico dovrà svolgere le operazioni di predisposizione ivi indicate.

La compilazione dell'offerta economica avverrà su piattaforma telematica in modalità *upload* di documenti; in tal caso si prevede, in sintesi:

- la predisposizione del file dell'offerta, a cura dell'operatore economico, sulla base del facsimile predisposto dalla stazione appaltante, disponibile nella documentazione posta a base di gara;
- la trasformazione del file contenente l'offerta economica in formato PDF;
- la firma digitale dell'offerta economica come di seguito meglio specificato;
- il successivo upload dell'offerta economica firmata digitalmente (con gli eventuali ulteriori documenti di seguito indicati);
- il salvataggio dei documenti precedentemente caricati.

La busta offerta economica contiene, **a pena di esclusione**, l'offerta economica predisposta preferibilmente secondo il modello predisposto dalla stazione appaltante (**Modello 4**) contenere l'indicazione dei seguenti elementi:

a) il **Ribasso percentuale**, espresso in cifre e lettere, rispetto all'importo dell'affidamento principale posto a base di gara, al netto di oneri previdenziali e assistenziali ed IVA, pari a €. **207.092,59**, con le seguenti precisazioni:

- **a pena di esclusione**, non sono ammesse offerte in aumento rispetto all'importo a base di gara, IVA ed oneri previdenziali e assistenziali esclusi;
- verranno prese in considerazione fino a n 3 cifre decimali. Per gli importi che superano il numero di decimali stabilito, verranno presi in considerazione solo il numero dei decimali autorizzati, con troncamento dei decimali in eccesso;
- in caso di discordanza tra l'importo espresso in cifre e quello espresso in lettere, prevale quello espresso in lettere;
- il ribasso percentuale offerto vale anche sull'importo corrispettivo stimato, pari ad € 128.431,20, per l'eventuale affidamento diretto relativo alla direzione dei lavori, contabilità e al coordinamento della sicurezza in fase di esecuzione e pratiche catastali nel caso in cui la stazione appaltante si avvalga della riserva prevista dall'art. 17 dello Schema di Contratto.

Si precisa che:

- *a) trattandosi di affidamento di servizi di natura intellettuale, i concorrenti non sono tenuti ad indicare i propri costi della manodopera e gli oneri aziendali concernenti l'adempimento delle disposizioni in materia di salute e sicurezza sui luoghi di lavoro;*

b) **Offerta tempo**: da rendersi preferibilmente secondo il modello predisposto dalla stazione appaltante (**Modello 5**) contenente l'indicazione della **Riduzione percentuale** del tempo contrattuale, pari a complessivi a 120 giorni naturali e consecutivi, e del tempo complessivamente offerto, suddiviso in termini parziali per ciascuna delle prestazioni progettuali oggetto del presente affidamento.

FARE MOLTA ATTENZIONE: Tale riduzione non può essere superiore al 20% del tempo di esecuzione previsto nella documentazione di gara.

L'offerta economica è sottoscritta con le modalità indicate per la sottoscrizione della domanda di cui al paragrafo relativo alla domanda di partecipazione.

Sono inammissibili le offerte economiche plurime o che superino l'importo a base d'asta.

FARE MOLTA ATTENZIONE: Si precisa che:

- a) qualora un concorrente offra una riduzione superiore al limite massimo sopra indicato, la Commissione considererà come riduzione offerta quella massima consentita;
- b) è possibile indicare solo riduzioni percentuali che conducano a riduzioni unitarie di giorni. Nel caso in cui si verificasse la presentazione di una riduzione temporale espressa in frazioni di giorni, la stessa sarà ricondotta al valore intero troncando le cifre decimali dopo la virgola;
- c) qualora un concorrente non specifichi la nuova suddivisione del termine complessivo in termini parziali, la Commissione considererà una riduzione proporzionale sui termini parziali. In caso di discordanza tra il valore inserito nella riduzione temporale unica e la somma delle riduzioni offerte nelle scadenze intermedie prevale la riduzione temporale unica.

L'offerta dovrà contenere:

- l'indicazione della denominazione o ragione sociale, codice fiscale, partita iva, sede legale del concorrente;
- l'impegno a mantenere ferma ed irrevocabile la propria offerta per 180 giorni, a decorrere dalla data di scadenza del termine di presentazione dell'offerta;
- la presa d'atto che l'offerta non vincola in alcun modo la stazione appaltante fino all'avvenuta acquisita efficacia dell'aggiudicazione e alla stipula del contratto di appalto.

FARE MOLTA ATTENZIONE: sono inammissibili le offerte economiche plurime o che superino l'importo a base d'asta.

FARE MOLTA ATTENZIONE: l'offerta economica deve, a pena di esclusione dalla gara, essere sottoscritta con firma digitale e con le modalità indicate per la sottoscrizione della domanda di partecipazione.

Nel caso in cui i poteri di firma non siano riportati sulla documentazione della competente CCIAA, dovrà essere prodotta, come da disposizioni del presente atto, specifica documentazione probatoria.

17. CRITERIO DI AGGIUDICAZIONE

L'appalto è aggiudicato in base al criterio dell'offerta economicamente più vantaggiosa individuata sulla base del miglior rapporto qualità/prezzo, ai sensi dell'art. 95 del Codice.

La valutazione dell'offerta sarà effettuata in base ai seguenti punteggi:

	PUNTEGGIO
Offerta tecnica	70
Offerta economica	27
Offerta tempo	3
TOTALE	100

17.1 CRITERI DI VALUTAZIONE DELL'OFFERTA TECNICA

Il punteggio dell'offerta tecnica è attribuito sulla base dei criteri di valutazione elencati nella sottostante tabella con la relativa ripartizione dei punteggi e con i relativi metodi di assegnazione.

Tabella dei criteri di valutazione dell'offerta tecnica

A	PROFESSIONALITÀ ED ADEGUATEZZA DELL'OFFERTA				
	<i>critero</i>	<i>punti</i>	<i>n.</i>	<i>sub-criteri di valutazione</i>	<i>punti</i>
A1	Professionalità e adeguatezza desunta da n. 2 servizi 1^ FASE - progettazione	20	A1.1	Caratteristiche dei servizi svolti di progettazione definitiva e/o progettazione esecutiva e/o coordinamento della sicurezza in fase di progettazione. Professionalità e adeguatezza nello svolgimento di tali servizi.	20
A2	Professionalità e adeguatezza desunta da n. 1 servizio 2^ FASE - direzione dei lavori	10	A2.1	Caratteristiche dei servizi svolti di direzione dei lavori e/o coordinamento della sicurezza in fase di esecuzione. Professionalità e adeguatezza nello svolgimento di tali servizi.	10
TOTALE PUNTI					30

B CARATTERISTICHE METODOLOGICHE DELL'OFFERTA					
	<i>critério</i>	<i>punti</i>	<i>n.</i>	<i>sub-criteri di valutazione</i>	<i>punti</i>
B1	Caratteristiche metodologiche dell'offerta 1^ FASE - Progettazione	10	B1.1	Individuazione delle tematiche principali che a parere del concorrente caratterizzano la prestazione	10
B2	Modalità di svolgimento delle prestazioni 1° Fase - Progettazione	10	B2.1	Modalità di esecuzione del servizio 1° Fase -	10
B3	Modalità di svolgimento delle prestazioni 2° Fase - Direzione dei lavori	10	B3.1	Modalità di esecuzione del servizio 2° Fase -	10
B4	Curricula dei componenti del gruppo di lavoro e risorse strumentali messe a disposizione dal gruppo di lavoro 1° e 2° Fase	7	B4.1	Curricula dei componenti del gruppo di lavoro e risorse strumentali messe a disposizione dal gruppo di lavoro	7
TOTALE PUNTI					37

C CRITERI AMBIENTALI MINIMI					
	<i>critério</i>	<i>punti</i>	<i>n.</i>	<i>sub-criteri di valutazione</i>	<i>punti</i>
C1	Criteri ambientali minimi	3	C1.1	Capacità tecnica dei progettisti di cui al par. 2.6.1 dell'allegato al d.m. 11/10/2017	3

Ai fini dell'attribuzione del punteggio all'offerta tecnica saranno utilizzati i criteri motivazionali riportati nella tabella seguente:

CRITERI MOTIVAZIONALI
A) PROFESSIONALITÀ E ADEGUATEZZA DELL'OFFERTA
A1
A1.1 - Caratteristiche dei servizi svolti di progettazione definitiva e/o progettazione esecutiva e/o relazione geologica e/o coordinamento della sicurezza in fase di progettazione. Professionalità e adeguatezza nello svolgimento di tali servizi.
<p>Il concorrente dovrà produrre idonea documentazione tecnica illustrativa relativa a n. 2 (numero massimo) servizi svolti di progettazione definitiva e/o esecutiva e/o relazione geologica e/o di coordinamento della sicurezza in fase di progettazione, indicando committente, importo, categorie, oggetto, data dell'affidamento, durata, modalità di svolgimento delle prestazioni ecc., relativi ad interventi ritenuti dal concorrente significativi della propria capacità a realizzare la prestazione sotto il profilo tecnico.</p> <p>Nota: il servizio afferente la progettazione definitiva e/o esecutiva e/o il coordinamento della sicurezza in fase di progettazione verrà valutato solo se approvato dal preposto organo, se si tratta di committente pubblico o a questo, per l'opera, equiparato, ovvero se approvato con il rilascio, da parte della PA, del necessario atto abilitativo alla sua esecuzione, se si tratta di committente privato. La relazione geologica verrà valutata solo se connessa a progetto approvato come sopra.</p> <p>Costituiscono elementi di positiva valutazione i servizi con le seguenti caratteristiche:</p> <ol style="list-style-type: none"> 1. Esecuzione di progettazione definitiva e/o progettazione esecutiva e/o coordinamento della sicurezza in fase di progettazione attinente ad interventi di miglioramento o adeguamento sismico di strutture in muratura; 2. Esecuzione di progettazione definitiva e/o progettazione esecutiva e/o coordinamento della sicurezza in fase di progettazione relativi ad edifici vincolati ai sensi del D.Lgs. 42/2004; 3. Esecuzione di progettazione definitiva e/o progettazione esecutiva e/o coordinamento della sicurezza in fase di progettazione relativi alle seguenti classi e categorie: E.22, S.04, IA.01, IA.02 e IA.03; 4. Esecuzione di progettazione definitiva e/o progettazione esecutiva e/o coordinamento della sicurezza in fase di progettazione relativa ad interventi di importo uguale o maggiore rispetto all'importo previsto dei lavori relativi al servizio a base di gara; 5. Esecuzione di progettazione definitiva e/o progettazione esecutiva e/o coordinamento della sicurezza in fase di progettazione per attività svolte ai sensi della normativa sui lavori pubblici (D.Lgs. 163/2006 - DPR 207/2010 - D.Lgs. 50/2016); 6. Servizi eseguiti con lo scopo anche di ottimizzare il costo globale di manutenzione e gestione lungo il ciclo di vita dell'opera; 7. Soluzione di criticità prevedibili o emerse nel corso dell'attività di progettazione e coordinamento della sicurezza in fase di progettazione. <p>Si precisa che verrà valutata anche l'offerta tecnica che indicherà anche un solo servizio inerente l'oggetto della gara.</p>

A2
A2.1 - Caratteristiche dei servizi svolti di direzione dei lavori, contabilità e/o coordinamento della sicurezza in fase di esecuzione dei lavori. Professionalità e adeguatezza nello svolgimento di tali servizi.
<p>Il concorrente dovrà produrre idonea documentazione tecnica illustrativa relativa a n. 1 servizio svolto di direzione dei lavori, contabilità e/o coordinamento della sicurezza in fase di esecuzione dei lavori, indicando committente, importo, categorie, oggetto, data dell'affidamento, durata, modalità di svolgimento ecc., relativo ad interventi ritenuti dal concorrente significativi della propria capacità a realizzare la prestazione sotto il profilo tecnico.</p> <p>Verranno presi in considerazione e valutati solo i servizi rispetto ai quali, al momento della presentazione dell'offerta, l'attività professionale sia stata espletata nella sua interezza ed i lavori inerenti siano stati ultimati con dichiarazione di fine lavori.</p> <p>Costituiscono elementi di positiva valutazione i servizi con le seguenti caratteristiche:</p> <ol style="list-style-type: none"> 1. Esecuzione di direzione lavori, misura e contabilità e/o coordinamento della sicurezza in fase di esecuzione dei lavori di interventi di miglioramento o adeguamento sismico di strutture in muratura; 2. Esecuzione di direzione lavori, misura e contabilità e/o coordinamento della sicurezza in fase di esecuzione dei lavori relativi ad edifici vincolati ai sensi del D.Lgs. 42/2004; 3. Esecuzione di direzione lavori, misura e contabilità e/o coordinamento della sicurezza in fase di esecuzione dei lavori relativi alle seguenti classi e categorie: E.22, S.04, IA.01, IA.02 e IA.03; 4. Esecuzione di direzione lavori, misura e contabilità e/o coordinamento della sicurezza in fase di esecuzione dei lavori di importo uguale o maggiore rispetto all'importo previsto dei lavori relativi al servizio a base di gara; 5. Esecuzione di direzione lavori, misura e contabilità e/o coordinamento della sicurezza in fase di esecuzione dei lavori svolto ai sensi della normativa sui lavori pubblici (D.Lgs. 163/2006 - DPR 207/2010 – D.Lgs. 50/2016); 6. Soluzione di criticità prevedibili o emerse nel corso dell'attività di direzione lavori, contabilità e/o coordinamento della sicurezza in fase di esecuzione dei lavori. 7. In riferimento alle innovazioni introdotte nelle regole della contabilità di lavori pubblici, verrà data preferenza a servizi svolti successivamente all'entrata in vigore del D.P.R. 5 ottobre 2010 n. 207 - Regolamento di esecuzione ed attuazione del Decreto Legislativo 12 aprile 2006, n. 163, recante "Codice dei contratti pubblici relativi a lavori, servizi e forniture in attuazione delle Direttive 2004/17/CE e 2004/18/CE".
B) CARATTERISTICHE METODOLOGICHE DELL'OFFERTA
B1
B1.1 - Individuazione delle tematiche principali che a parere del concorrente caratterizzano la prestazione
<p>Il concorrente dovrà individuare le tematiche principali che caratterizzano la prestazione.</p> <p>Verranno premiate le relazioni che esplicitano in maniera precisa e chiara quali siano le tematiche principali che caratterizzano la prestazione, indicando, in questa fase, gli approfondimenti (inerenti l'aspetto architettonico – strutturale – impiantistico, ecc.) che dovranno essere svolti nella successiva fase di progettazione in relazione agli aspetti che la caratterizzano.</p>

B2
B2.1 – Modalità di esecuzione del servizio – 1° Fase
<p>Il concorrente dovrà illustrare nella relazione le attività inerenti la progettazione nei due livelli oggetto dell'incarico specificando la normativa da applicare, la tecnica di effettuazione dei sopralluoghi, di redazione degli elaborati, le tipologie dei controlli ed il loro grado di approfondimento, la modalità di interfaccia con la stazione appaltante, le modalità di individuazione e gestione delle criticità e ogni altro aspetto rilevante.</p> <p>Verranno premiate le soluzioni che illustrino con precisione e chiarezza l'impostazione che si intende adottare nell'espletamento dell'incarico, in tutte le sue fasi, nonché le modalità di svolgimento delle prestazioni.</p> <p>Si privilegeranno, altresì, le soluzioni che meglio riescano a garantire l'interazione del professionista incaricato con tutte le parti coinvolte, ai fini del rispetto dei criteri di legge, della individuazione di soluzioni condivise con l'Amministrazione e della approvazione di entrambi i progetti.</p> <p>Si favoriranno, inoltre, le soluzioni con i migliori metodi di conduzione delle attività progettuali e di predisposizione dei relativi elaborati.</p>
B3
B3.1 – Modalità di esecuzione del servizio – 2° Fase
<p>Il concorrente dovrà illustrare nella relazione le attività inerenti la direzione dei lavori, la contabilità ed il coordinamento della sicurezza in fase di esecuzione dei lavori specificando le modalità di esecuzione del servizio, anche in funzione della proposta di organizzazione dell'ufficio di direzione lavori e di coordinamento della sicurezza, la programmazione e le modalità di esecuzione dell'attività di controllo per la sicurezza in cantiere, la modalità di interfaccia con la stazione appaltante, le modalità di individuazione e gestione delle criticità e ogni altro aspetto rilevante prevedibili nel corso dell'attività di direzione lavori, contabilità e/o coordinamento della sicurezza in fase di esecuzione dei lavori.</p> <p>Verranno premiate le soluzioni che illustrino con precisione e chiarezza l'impostazione che si intende adottare nell'espletamento dell'incarico, in tutte le sue fasi, nonché le modalità di svolgimento delle prestazioni.</p> <p>Si privilegeranno, altresì, le soluzioni che meglio riescano a garantire l'interazione del professionista incaricato con tutte le parti coinvolte, che garantiscano la buona riuscita dei lavori.</p> <p>Si favoriranno, inoltre, le soluzioni con i migliori metodi di conduzione delle attività di direzione lavori, contabilità e coordinamento della sicurezza in fase di esecuzione dei lavori.</p>
B4
B4.1 – Curricula dei componenti del gruppo di lavoro e risorse strumentali messe a disposizione dal gruppo di lavoro
<p>Per gruppo di lavoro si intendono i professionisti di cui al punto 6.1. del "disciplinare", che espletano le attività inerenti l'incarico oggetto dell'appalto.</p>

Il concorrente dovrà descrivere le risorse umane facenti parte del gruppo di lavoro adibito all'espletamento delle diverse fasi dell'incarico di direzione lavori, contabilità e coordinamento della sicurezza in fase di esecuzione dei lavori. In particolare dovrà essere redatto l'elenco dei professionisti che personalmente e concretamente svolgeranno le prestazioni, con indicazione delle rispettive qualifiche professionali e degli estremi di iscrizione nei relativi albi professionali.

Dovranno essere inclusi i curricula delle figure professionali e la descrizione delle risorse strumentali dei componenti il gruppo di lavoro.

Verranno premiate le offerte del gruppo di lavoro in cui vi sarà presenza di soggetti esperti e dotato di strumentazione adeguata, che dimostri un'importante esperienza nel settore del restauro e consolidamento dei Beni Culturali, in grado di far fronte efficacemente, nei tempi previsti per lo svolgimento delle prestazioni, a tutti gli adempimenti richiesti.

C) CRITERI AMBIENTALI MINIMI

C1

C1.1 – Criteri ambientali minimi - Capacità tecnica dei progettisti (par. 2.6.1 dell'allegato al D.M. 11/10/2017)

Sarà attribuito un punteggio premiante al concorrente che dimostrerà di avere almeno un professionista esperto sugli aspetti ecologici ed ambientali degli edifici, certificato da un organismo di valutazione della conformità secondo la norma internazionale ISO/IEC 17024 o equivalente, che applica uno dei protocolli di sostenibilità degli edifici (rating Systems) di livello nazionale o internazionale (ad es. Casaclima, Bream, Itaca, Leed, Well)

17.2 METODO DI ATTRIBUZIONE DEL COEFFICIENTE PER IL CALCOLO DEL PUNTEGGIO DELL'OFFERTA TECNICA

Ogni commissario attribuisce a ciascuno degli elementi qualitativi cui è assegnato un punteggio discrezionale delle tabelle “**A - PROFESSIONALITÀ ED ADEGUATEZZA DELL'OFFERTA**”, “**B CARATTERISTICHE METODOLOGICHE DELL'OFFERTA**” e “**C – CRITERI AMBIENTALI MINIMI**” un coefficiente, variabile da zero ad uno, in base ai diversi livelli di valutazione, come di seguito indicato:

OTTIMO	0,81- 1
DISTINTO	0,61 – 0,80
BUONO	0,41-0,60
DISCRETO	0,21-0,40
SUFFICIENTE	0,01-0,20
INSUFFICIENTE	0

La commissione calcola il coefficiente unico (V_{an}) per ogni elemento esaminato sulla base della media aritmetica dei coefficienti attribuiti dai singoli commissari all'offerta in relazione al sub-criterio in esame.

Si precisa che tale media aritmetica sarà arrotondata alla terza cifra decimale con arrotondamento di quest'ultima all'unità superiore qualora la quarta cifra decimale risulti pari o superiore a cinque.

17.3 METODO PER IL CALCOLO DEI PUNTEGGI DELL'OFFERTA TECNICA

La commissione, terminata l'attribuzione dei coefficienti, procederà, in relazione a ciascuna offerta, all'attribuzione dei punteggi per ogni singolo criterio secondo il seguente metodo aggregativo compensatore. Tale metodo, ritenuto più opportuno dalla stazione appaltante, rispetta i principi di cui al Par. VI delle Linee Guida dell'ANAC n. 2 “Offerta economicamente più vantaggiosa”.

A ciascun candidato il punteggio viene assegnato sulla base della seguente formula:

$$P_i = \sum_{n=a1}^{c1} W_n \cdot V_{an}$$

dove:

P_i = punteggio dell'offerta i-esima

n= criteri o sub-criterio n-esimo

W_n = peso o punteggio attribuito al criterio o sub-criterio (n);

V_{an} = coefficiente della prestazione dell'offerta (a) rispetto al criterio o sub-criterio (n) variabile tra zero ed uno.

Al fine di non alterare i pesi stabiliti tra i vari criteri e sub-criteri, se nel singolo sub-criterio nessun concorrente ottiene il punteggio massimo, tale punteggio viene riparametrato; successivamente se nel singolo criterio nessun concorrente ottiene il punteggio massimo tale punteggio viene riparametrato. In entrambi i casi la stazione appaltante procederà ad assegnare al concorrente che ha ottenuto il punteggio più alto su un singolo criterio o sub-criterio il massimo punteggio previsto per lo stesso e alle altre offerte un punteggio proporzionale decrescente. La c.d. “riparametrazione” si applica ai criteri di natura qualitativa nonché a quei criteri di natura quantitativa, la cui formula non consenta la distribuzione del punteggio massimo.

Al fine di non alterare i pesi stabiliti tra i vari criteri, se nel punteggio tecnico complessivo nessun concorrente ottiene il punteggio massimo, tale punteggio viene nuovamente riparametrato.

17.4 METODO DI ATTRIBUZIONE DEL COEFFICIENTE PER IL CALCOLO DEL PUNTEGGIO DELL’OFFERTA ECONOMICA E DELL’OFFERTA TEMPO

È attribuito all’**offerta economica** un coefficiente, variabile da zero ad uno, calcolato tramite la **Formula con interpolazione “bilineare”**

$$C_i \text{ (per } A_i \leq A_{\text{soglia}}) = X (A_i / A_{\text{soglia}})$$

$$C_i \text{ (per } A_i > A_{\text{soglia}}) = X + (1,00 - X) [(A_i - A_{\text{soglia}}) / (A_{\text{max}} - A_{\text{soglia}})]$$

dove:

C_i = *coefficiente attribuito al concorrente i-esimo*

A_i = *ribasso percentuale del concorrente i-esimo*

A soglia = *media aritmetica dei valori del ribasso offerto dai concorrenti*

X = *0,80*

A max = *valore del ribasso più conveniente*

È attribuito all’**offerta tempo** un coefficiente, variabile da zero ad uno, calcolato tramite la **Formula con interpolazione lineare**

$$C_i = Ra/Rmax$$

dove:

C_i = *coefficiente attribuito al concorrente i-esimo;*

Ra = *ribasso percentuale dell’offerta del concorrente i-esimo;*

Rmax = *ribasso percentuale dell’offerta più conveniente.*

La riduzione espressa sul tempo non potrà essere superiore al 20%.

17.5 INDIVIDUAZIONE MIGLIORE OFFERTA

La commissione procederà quindi alla somma dei punteggi ottenuti da ogni singolo concorrente relativamente all'offerta tecnica, all'offerta economica e all'offerta tempo. L'offerta individuata come "migliore offerta" sarà quella che avrà ottenuto il punteggio massimo.

18. COMMISSIONE GIUDICATRICE

La commissione giudicatrice è nominata, ai sensi dell'art. 216, comma 12 del Codice, dopo la scadenza del termine per la presentazione delle offerte ed è composta da n. 3 membri, esperti nello specifico settore cui si riferisce l'oggetto del contratto. In capo ai commissari non devono sussistere cause ostative alla nomina ai sensi dell'art. 77, comma 9 del Codice. A tal fine i medesimi rilasciano apposita dichiarazione alla stazione appaltante.

La commissione giudicatrice è responsabile della valutazione delle offerte tecniche ed economiche dei concorrenti e fornisce ausilio al RUP nella valutazione della congruità delle offerte tecniche.

La stazione appaltante pubblica, sul profilo di committente, nella sezione "amministrazione trasparente" la composizione della commissione giudicatrice e i curricula dei componenti, ai sensi dell'art. 29, comma 1 del Codice.

In applicazione dall'Accordo di Alta Sorveglianza sottoscritto il 12/02/2021, lo schema di provvedimento di nomina dei commissari e di costituzione della commissione giudicatrice è sottoposto a parere preventivo da parte dell'ANAC.

Le convocazioni per le sedute pubbliche della Commissione saranno tempestivamente pubblicate sulla piattaforma telematica nell'area riservata dei concorrenti, almeno due giorni prima della seduta. Il contenuto delle stesse avrà valore di notifica agli effetti di legge.

Si potrà partecipare alle predette sedute pubbliche da remoto e comunque secondo le indicazioni già sopra fornite.

19. SVOLGIMENTO OPERAZIONI DI GARA: INVERSIONE PROCEDIMENTALE - VERIFICA A SISTEMA ELENCO PLICHI TELEMATICI - APERTURA E VALUTAZIONE OFFERTE TECNICHE ED ECONOMICHE

In applicazione dell'art. 1, comma 3, della legge 14 giugno 2019, n. 55, la Stazione appaltante ha deciso di procedere avvalendosi della facoltà prevista dall'art. 133, comma 8, del Codice, ovvero dell'applicazione della c.d. "**inversione procedimentale**"; le offerte tecniche ed economiche saranno, pertanto, esaminate prima della verifica dell'assenza della cause di esclusione e del rispetto dei criteri di selezione prescritti dal

presente disciplinare. **Tale controllo è esteso, oltre che nei confronti del migliore offerente, anche al secondo e terzo della graduatoria provvisoria.**

NOTA BENE 1:

Ai fini della valida e regolare costituzione della commissione giudicatrice di cui al precedente art. 18, e, quindi, per consentire ai commissari giudicatori – al momento di accettazione dell’incarico - di rendere le autodichiarazioni circa l’insussistenza delle cause di incompatibilità ed astensione nonché alla stazione appaltante di espletare le relative attività di accertamento, ai sensi dell’art. 77, comma 9 del Codice, il RUP, dopo la scadenza del termine fissato per la presentazione delle offerte e prima dell’inizio delle operazioni di gara, dovrà acquisire, da ciascuno degli operatori economici partecipanti alla gara, singoli o raggruppati, come risultanti dal relativo elenco generato dalla piattaforma telematica di gara, le **dichiarazioni delle rispettive anagrafiche**, complete di dati ed informazioni relative ai titolari e legali rappresentanti, amministratori e/o membri del consiglio di amministrazione, institori e procuratori generali e/o speciali, membri degli organi con poteri di direzione o di vigilanza o dei soggetti muniti di poteri di rappresentanza, di direzione o di controllo, nonché dei soci e direttori tecnici di ciascuna impresa, se ed in quanto esistenti in relazione alla tipologia e natura della stessa.

A tal fine, il RUP inoltrerà – secondo la predetta tempistica - una specificata richiesta, mediante la piattaforma telematica, in modalità comunicazioni di cui al paragrafo **1.3**, che verrà recapitata a ciascun concorrente nella propria area riservata della piattaforma telematica, la quale conterrà le indicazioni inerenti il contenuto della menzionata dichiarazione, che dovrà essere resa da ciascun operatore nelle forme di cui al DPR 445/2000 e sottoscritta con le modalità di cui al precedente paragrafo **14.1**.

Al concorrente verrà assegnato un **termine non superiore a 3 (tre) giorni** entro il quale dovrà trasmettere - **esclusivamente tramite piattaforma telematica** - la predetta dichiarazione anagrafica.

La **prima seduta** avrà luogo **nel giorno indicato con un preavviso minimo di 2 (due) giorni**, mediante comunicazione nell’area riservata dei concorrenti, presso e nella Sede provvisoria del Settore 3[^] - LL.PP. - Ricostruzione Pubblica del Comune di Camerino, sita in Via Le Mosse n. 10.

I concorrenti potranno assistere a tale seduta, **esclusivamente collegandosi da remoto alla piattaforma, tramite propria infrastruttura informatica**, secondo le modalità disciplinate nel documento *“Guida alla presentazione delle offerte telematiche – Espletamento della gara telematica”*.

FARE MOLTA ATTENZIONE: si precisa che la **presente procedura, in quanto telematica, non è assoggettata all’obbligo di pubblicità delle sedute di gara**, atteso che per pacifica giurisprudenza, la gestione telematica della gara assicura l’intangibilità del contenuto delle offerte, indipendentemente

dalla presenza o meno del pubblico, e garantisce la tracciabilità di ogni operazione compiuta senza possibilità di alterazioni, assicurando in tal modo, il rispetto dei principi di trasparenza e imparzialità che devono presiedere le procedure di gara pubbliche (Cfr. *ex plurimis*, Tar Molise, 10/07/2019, n. 239; Tar Abruzzo 19/01/2019, n. 54; Cons. Stato, sez. III, 13/12/2018, n. 7039; Tar Veneto, sez. III, 13/03/2018, n. 370; Cons. Stato, sez. V, 21/11/2017, n. 5388).

Tale seduta, se necessario, sarà aggiornata ad altra ora o a giorni successivi, nella data e negli orari che saranno comunicati ai concorrenti esclusivamente **mediante comunicazione nell'area riservata del portale appalti, almeno n. 1 (uno) giorno prima** della data fissata.

FARE MOLTA ATTENZIONE: le sedute in cui è assicurato ai concorrenti il collegamento da remoto (sedute pubbliche virtuali) sono espressamente richiamate negli Avvisi.

Si precisa che le offerte presentate non sono visibili a nessun dipendente della stazione appaltante fino alla scadenza del termine per la presentazione delle stesse. Successivamente, la piattaforma telematica non consente l'accesso all'apertura delle buste presentate se non attraverso l'inserimento di una parola chiave, generata all'inserimento della procedura, diversa per ogni singolo tipo di busta digitale da presentarsi da parte dei concorrenti ai fini della partecipazione, in possesso esclusivo del RUP.

Il RUP procederà a consegnare telematicamente gli atti alla commissione giudicatrice consentendo l'accesso alle buste digitali dell'offerta tecnica e dell'offerta economica.

La commissione giudicatrice, nella prima seduta pubblica virtuale, dopo aver verificato a sistema l'elenco dei plichi pervenuti nei termini e l'integrità degli stessi, procederà all'apertura della busta digitale concernente l'offerta tecnica ed alla verifica della presenza dei documenti richiesti dal presente disciplinare di gara e della correttezza formale degli stessi.

In una o più sedute riservate, la commissione procederà all'esame ed alla valutazione delle offerte tecniche e all'assegnazione dei relativi punteggi applicando i criteri e le formule indicati nel bando e nel presente disciplinare di gara.

La commissione procederà, tramite piattaforma, alla riparametrazione dei punteggi secondo quanto indicato al precedente paragrafo 17.3.

Successivamente, in seduta pubblica virtuale, la commissione procederà a rendere visibili in piattaforma i punteggi già riparametrati, attribuiti alle singole offerte tecniche e darà atto delle eventuali esclusioni dalla gara dei concorrenti.

Nella medesima seduta, o in una seduta pubblica virtuale successiva, la commissione procederà all'apertura della busta digitale contenente l'offerta economica ed alla verifica formale e della completezza della stessa; quindi, procederà alla relativa valutazione, che potrà avvenire anche in successiva seduta riservata, secondo i criteri e le modalità descritte al paragrafo 17.

La stazione appaltante procederà dunque all'individuazione dell'unico parametro numerico finale per la formulazione della graduatoria, ai sensi dell'art. 95, comma 9 del Codice.

Nel caso in cui le offerte di due o più concorrenti ottengano lo stesso punteggio complessivo, ma punteggi differenti per il prezzo e per tutti gli altri elementi di valutazione, sarà collocato primo in graduatoria provvisoria il concorrente che ha ottenuto il miglior punteggio nell'offerta tecnica.

Nel caso in cui le offerte di due o più concorrenti ottengano lo stesso punteggio complessivo e gli stessi punteggi parziali per il prezzo e per l'offerta tecnica, si procederà mediante sorteggio in seduta pubblica virtuale.

All'esito delle operazioni di cui sopra, la commissione, in seduta pubblica virtuale, redige la graduatoria provvisoria e si procede ai sensi di quanto previsto al paragrafo 20.

Qualora individui offerte che superano la soglia di anomalia di cui all'art. 97, comma 3 del Codice, e in ogni altro caso in cui, in base a elementi specifici, l'offerta appaia anormalmente bassa, la commissione, chiude la seduta dando comunicazione al RUP, che procederà secondo quanto indicato al successivo paragrafo 21.

FARE MOLTA ATTENZIONE: in qualsiasi fase delle operazioni di valutazione delle offerte tecniche ed economiche, la commissione provvede a comunicare, tempestivamente al RUP - che procederà, sempre, ai sensi dell'art. 76, comma 5, lett. b) del Codice - i casi di esclusione da disporre per:

- mancata separazione dell'offerta economica dall'offerta tecnica, ovvero l'inserimento di elementi concernenti il prezzo in documenti contenuti nella documentazione amministrativa e tecnica;
- presentazione di offerte parziali, plurime, condizionate, alternative nonché irregolari, ai sensi dell'art. 59, comma 3, lett. a) del Codice, in quanto non rispettano i documenti di gara, ivi comprese le specifiche tecniche;
- presentazione di offerte inammissibili, ai sensi dell'art. 59, comma 4 lett. a) e c) del Codice, in quanto la commissione giudicatrice ha ritenuto sussistenti gli estremi per informativa alla Procura della Repubblica per reati di corruzione o fenomeni collusivi o ha verificato essere in aumento rispetto all'importo a base di gara.

20. APERTURA E VERIFICA DOCUMENTAZIONE AMMINISTRATIVA

Una volta effettuato l'esame delle offerte tecniche ed economiche, ed individuata la graduatoria provvisoria, il **Seggio di gara** all'uopo costituito, in maniera imparziale e trasparente – **in seduta pubblica virtuale** - verificherà che non ricorrano le cause di esclusione e che sussistano i criteri di selezione previsti dal presente disciplinare **nei confronti del migliore offerente nonché del secondo e del terzo della graduatoria provvisoria** In particolare, il Seggio di gara procederà a:

- a) verificare la conformità della documentazione amministrativa del/dei suindicato/i offerente/i a quanto richiesto nel presente disciplinare;
- b) qualora ne ricorrano presupposti e condizioni, attivare la procedura di soccorso istruttorio di cui al precedente paragrafo 13;
- c) redigere apposito verbale relativo alle attività svolte.

FARE MOLTA ATTENZIONE: ai sensi dell'art. 95, comma 15, del Codice, **in caso di esclusione, non si procederà al ricalcolo della soglia di anomalia.**

21. VERIFICA DI ANOMALIA DELLE OFFERTE

Al ricorrere dei presupposti di cui all'art. 97, comma 3, del Codice, **da verificare sulla base dei punteggi effettivi e non riparametrati,** e in ogni altro caso in cui, in base a elementi specifici, l'offerta appaia anormalmente bassa, il RUP, avvalendosi, se ritenuto necessario, della commissione, valuta la congruità, serietà, sostenibilità e realizzabilità delle offerte che appaiono anormalmente basse.

Si procede a verificare la prima migliore offerta anormalmente bassa. Qualora tale offerta risulti anomala, si procede con le stesse modalità nei confronti delle successive offerte, fino ad individuare la migliore offerta ritenuta non anomala. È facoltà della stazione appaltante procedere contemporaneamente alla verifica di congruità di tutte le offerte anormalmente basse.

Il RUP richiede al concorrente la presentazione, per iscritto, delle spiegazioni, se del caso indicando le componenti specifiche dell'offerta ritenute anomale.

A tal fine, assegna un termine **non inferiore a quindici giorni** dal ricevimento della richiesta.

Il RUP, con il supporto della commissione, esamina in seduta riservata le spiegazioni fornite dall'offerente e, ove le ritenga non sufficienti ad escludere l'anomalia, può chiedere ulteriori chiarimenti, assegnando un termine massimo per il riscontro.

FARE MOLTA ATTENZIONE: il RUP **esclude**, ai sensi degli articoli 59, comma 3 lett. c) e 97, commi 5 e 6 del Codice, le offerte che, in base all'esame degli elementi forniti con le spiegazioni risultino, nel complesso, inaffidabili e procede ai sensi del seguente paragrafo 22.

22. AGGIUDICAZIONE DELL'APPALTO E STIPULA DEL CONTRATTO

La proposta di aggiudicazione è formulata dal Seggio di gara in favore del concorrente che ha presentato la migliore offerta. Con tale adempimento il Seggio di gara chiude le operazioni di gara e trasmette al RUP tutti gli atti e documenti della gara ai fini dei successivi adempimenti.

Qualora vi sia stata verifica di congruità delle offerte anomale di cui all'articolo precedente, la proposta di aggiudicazione è formulata, tramite piattaforma telematica, dal RUP al termine del relativo procedimento.

Qualora nessuna offerta risulti conveniente o idonea in relazione all'oggetto del contratto, la stazione appaltante si riserva la facoltà di non procedere all'aggiudicazione ai sensi dell'art. 95, comma 12 del Codice.

N.B.:

Si precisa che:

- si procederà all'aggiudicazione anche in presenza di una sola offerta valida;
- nel rispetto dei principi di correttezza e buona fede, la stazione appaltante, motivatamente può sospendere, rinviare o annullare il procedimento di aggiudicazione senza che gli operatori economici concorrenti possano vantare alcuna pretesa al riguardo.

Prima dell'aggiudicazione, la stazione appaltante procede, ove occorra tramite piattaforma telematica, a:

- 1) richiedere, ai sensi dell'art. 85 comma 5 del Codice, al concorrente cui ha deciso di aggiudicare l'appalto i documenti di cui all'art. 86, ai fini della prova dell'assenza dei motivi di esclusione di cui all'art. 80 e del rispetto dei criteri di selezione di cui all'art. 83 del medesimo Codice. L'acquisizione dei suddetti documenti avverrà attraverso l'utilizzo del sistema AVCpass.
- 2) richiedere - laddove non sia stata effettuata la verifica di congruità dell'offerta – i documenti necessari alla verifica di cui all'articolo 97, comma 5, lett. d) del Codice.
- 3) verificare, ai sensi dell'art. 95, comma 10, il rispetto dei minimi salariali retributivi di cui al sopra citato art. 97, comma 5, lett. d).

La stazione appaltante, previa verifica della proposta di aggiudicazione, ai sensi degli artt. 32, comma 5 e 33, comma 1 del Codice, **aggiudica l'appalto**, anche sulla piattaforma telematica.

In applicazione dall'Accordo di Alta Sorveglianza sottoscritto il 12/02/2021, lo schema di provvedimento di aggiudicazione è sottoposto a parere preventivo da parte dell'ANAC.

A decorrere dall'aggiudicazione, la stazione appaltante procede, entro cinque giorni e tramite piattaforma telematica, alle comunicazioni di cui all'art. 76, comma 5 lett. a) e tempestivamente, comunque non oltre trenta giorni, allo svincolo della garanzia provvisoria nei confronti dei concorrenti non aggiudicatari.

L'aggiudicazione diventa efficace, ai sensi dell'articolo 32, comma 7 del Codice, all'esito positivo della verifica del possesso dei requisiti di cui al precedente punto n. 1). Di tale evento è dato conto sulla piattaforma telematica.

In caso di esito negativo delle verifiche, ovvero di mancata comprova dei requisiti, la stazione appaltante procederà alla revoca dell'aggiudicazione, alla segnalazione all'ANAC nonché all'incameramento della garanzia provvisoria. La stazione appaltante procederà, con le modalità sopra indicate, nei confronti del secondo graduato. Nell'ipotesi in cui l'appalto non possa essere aggiudicato neppure a quest'ultimo, la stazione appaltante procederà, con le medesime modalità sopra citate, scorrendo la graduatoria. Di tali eventi è dato conto sulla piattaforma telematica.

La stipulazione del contratto è subordinata al positivo esito delle verifiche previste dalla normativa vigente in materia di lotta alla mafia (d.lgs. 159/2011 c.d. Codice antimafia). Qualora la stazione appaltante proceda ai sensi degli articoli 88 comma 4-bis, e 92 comma 3 del d.lgs. 159/2011, recederà dal contratto laddove si verificano le circostanze di cui agli articoli 88, commi 4-bis e 4-ter e 92 commi 3 e 4 del citato decreto.

Il contratto, ai sensi dell'art. 32, comma 9 del Codice, non può essere stipulato prima di 35 giorni (***stand still***) dall'invio dell'ultima delle suddette comunicazioni di aggiudicazione intervenute ai sensi dell'art. 76, comma 5 lett. a).

La stipula ha luogo, ai sensi dell'art. 32, comma 8 del Codice, entro 60 giorni dall'intervenuta efficacia dell'aggiudicazione, salvo il differimento espressamente concordato con l'aggiudicatario.

FARE MOLTA ATTENZIONE ai sensi dell'art 2, comma 1, ultimo periodo, del D.L. 76/2020 (Semplificazioni), **la mancata tempestiva stipulazione del contratto e il tardivo avvio dell'esecuzione dello stesso, qualora imputabili all'operatore economico, costituiscono causa di esclusione dell'operatore dalla procedura o di risoluzione del contratto per inadempimento che viene senza indugio dichiarata dalla stazione appaltante e opera di diritto.**

Il contratto è stipulato in modalità elettronica, in forma pubblica amministrativa.

L'aggiudicatario deposita, prima o contestualmente alla sottoscrizione del contratto di appalto, i contratti continuativi di cooperazione, servizio e/o fornitura di cui all'art. 105, comma 3, lett. c bis) del Codice.

All'atto della stipulazione del contratto, l'aggiudicatario presenta la garanzia definitiva da calcolare sull'importo contrattuale, secondo le misure e le modalità previste dall'art. 103 del Codice. Contestualmente, la garanzia provvisoria dell'aggiudicatario è svincolata, automaticamente, ai sensi dell'art. 93, commi 6 e 9 del Codice.

All'atto della stipulazione del contratto, l'aggiudicatario trasmette alla stazione appaltante copia autentica ai sensi dell'art. 18 del d.p.r. 445/2000 della polizza di responsabilità civile professionale prevista dall'art. 24, comma 4 del Codice.

In alternativa, l'aggiudicatario trasmette copia informatica di documento analogico (scansione di documento cartaceo) secondo le modalità previste dall'art. 22, commi 1 e 2, del d.lgs. 82/2005. In tali ultimi casi la conformità del documento all'originale dovrà essere attestata dal pubblico ufficiale mediante apposizione di firma digitale (art. 22, comma 1, del d.lgs. 82/2005) ovvero da apposita dichiarazione di autenticità sottoscritta con firma digitale dal notaio o dal pubblico ufficiale (art. 22, comma 2 del d.lgs. 82/2005).

Ogni successiva variazione alla citata polizza deve essere comunicata alla stazione appaltante ai sensi dell'art. 5 del d.p.r. 7 agosto 2012 n. 137.

La polizza si estende anche alla copertura dei danni causati da collaboratori, dipendenti e praticanti.

La polizza delle associazioni di professionisti prevede espressamente la copertura assicurativa anche degli associati e dei consulenti.

Qualora l'aggiudicatario sia una società, trasmette la polizza di assicurazione di cui all'art. 1, comma 148 della l. 4 agosto 2017 n. 124.

La polizza, oltre ai rischi di cui all'art. 106, commi 9 e 10 del Codice, copre anche i rischi derivanti da errori od omissioni nella redazione del progetto definitivo ed esecutivo che possano determinare a carico della stazione appaltante nuove spese di progettazione e/o maggiori costi.

Il contratto d'appalto è soggetto agli obblighi in tema di tracciabilità dei flussi finanziari di cui alla l. 13 agosto 2010, n. 136.

Ai sensi dell'art. 105, comma 2, del Codice l'affidatario comunica, per ogni sub-contratto che non costituisce subappalto, l'importo e l'oggetto del medesimo, nonché il nome del sub-contraente, prima dell'inizio della prestazione.

Nei casi di cui all'art. 110, comma 1 del Codice la stazione appaltante interpella progressivamente i soggetti che hanno partecipato alla procedura di gara, risultanti dalla relativa graduatoria, al fine di stipulare un nuovo contratto per l'affidamento dell'incarico o per il completamento del servizio.

Le spese relative alla pubblicazione del bando e dell'avviso sui risultati della procedura di affidamento, **ad esclusione dei costi del concessionario di pubblicità**, ai sensi dell'art. 216, comma 11 del Codice e del d.m. 2 dicembre 2016 (GU 25.1.2017 n. 20), sono a carico dell'aggiudicatario e dovranno essere rimborsate alla stazione appaltante entro il termine di sessanta giorni dall'aggiudicazione. L'importo pre-

sunto delle spese di pubblicazione è pari a circa **€. 2.000,00**. La stazione appaltante comunicherà all'aggiudicatario l'importo effettivo delle suddette spese, fornendone i giustificativi, nonché le relative modalità di pagamento.

La stazione appaltante, su richiesta dell'aggiudicatario, consente il rimborso rateizzato delle spese di pubblicazione.

Sono a carico dell'aggiudicatario anche tutte le spese contrattuali, gli oneri fiscali quali imposte e tasse - ivi comprese quelle di registro ove dovute - relative alla stipulazione del contratto.

23. DEFINIZIONE DELLE CONTROVERSIE

Per le controversie derivanti dal contratto è competente il Foro di Macerata, rimanendo espressamente esclusa la compromissione in arbitri.

24. TRATTAMENTO DEI DATI PERSONALI

I dati raccolti saranno trattati, anche con strumenti informatici, ai sensi del d.lgs. 30 giugno 2003 n. 196, del D.lgs 10 agosto 2018, n. 101 e del Regolamento (CE) 27 aprile 2016, n. 2016/679/UE, esclusivamente nell'ambito della gara regolata dal presente disciplinare di gara.

25. PROTOCOLLO DI LEGALITA'

L'operatore economico affidatario, con la partecipazione alla procedura di gara, assume l'obbligo di osservare e far osservare ai propri subcontraenti e fornitori facenti parte della "filiera delle imprese" le clausole del Protocollo quadro di legalità, sottoscritto in data 26 luglio 2017 tra la Struttura di Missione (ex art. 30 Legge n. 229/2016), il Commissario Straordinario del Governo e la Centrale Unica di Committenza (Invitalia S.p.A.), i cui contenuti sono qui di seguito riprodotti.

- Obbligo del rispetto di tutte le parti del Protocollo, fino al completamento e approvazione del servizio prestato, in quanto compatibili con il presente affidamento.
- Obbligo di fornire alla Stazione appaltante i dati relativi ai subcontraenti interessati, a qualunque titolo, all'esecuzione del contratto (art. 1 comma 3).
- Accettazione esplicita della possibilità di applicazione di sanzioni pecuniarie ai sensi del Protocollo, nonché della revoca degli affidamenti o della risoluzione del contratto o subcontratto, nei casi di mancata o incompleta comunicazione dei dati o delle modifiche a qualsiasi titolo intervenute presso l'operatore affidatario, nonché la risoluzione automatica del contratto o la revoca dell'affidamento nei casi espressamente indicati negli artt. 5 e 6 del Protocollo (art. 1 comma 3).
- Obbligo di fornire tutti i dati dei contratti e subcontratti conclusi dall'affidatario, dai subcontraenti e/o da terzi, autorizzati/approvati dalla Stazione appaltante per qualunque importo; gli stessi dovranno essere comunicati prima di procedere alla stipula dei contratti ovvero alla richiesta di autorizzazione dei subappalti e dei subcontratti (art. 1 comma 4 e 6).

- Impegno ad inserire nei propri contratti - e a far inserire in tutti i subcontratti - apposita clausola con la quale ciascun soggetto assume l'obbligo di fornire alla Stazione appaltante i dati relativi agli operatori economici interessati all'esecuzione delle prestazioni e in cui si prevede la risoluzione del contratto ai sensi dell'articolo 1456 c.c. o la revoca dell'autorizzazione al subcontratto per le violazioni previste dall'art. 8, paragrafo 1.3 del Protocollo.
- Obbligo di comunicazione dei dati anche in ordine agli assetti societari e gestionali della filiera delle imprese e operatori e alle variazioni di detti assetti, per tutta la durata dell'affidamento. La trasmissione dei dati relativi all'intervenuta modificazione dell'assetto proprietario o gestionale deve essere eseguita, dai legali rappresentanti degli organismi societari degli enti interessati, nei confronti del Commissario Straordinario e la Struttura che ha disposto l'iscrizione in Anagrafe, entro il termine previsto dall'art. 86 del D.Lgs. n. 159 del 2011 (art. 2 comma 4 e 5).
- Obbligo di iscrizione nell'anagrafe/elenco antimafia previsti per l'esecuzione del presente affidamento (art. 3 comma 1).
- Inserimento in tutti i contratti e subcontratti di una clausola risolutiva espressa nella quale è stabilita l'immediata e automatica risoluzione del vincolo contrattuale, allorché le verifiche antimafia effettuate successivamente alla loro stipula abbiano dato come esito la cancellazione dall'anagrafe/elenco suddetti (art. 3 comma 2).
- Rispetto senza ritardo di ogni adempimento necessario a rendere operativa la predetta clausola e/o comunque a revocare l'autorizzazione e comunicare senza ritardo alla Struttura l'applicazione della clausola risolutiva espressa e la conseguente estromissione dell'operatore a cui le informazioni si riferiscono. L'informazione è data anche alla stessa Stazione appaltante (art. 3 comma 2).
- Qualora, successivamente alla sottoscrizione degli indicati contratti o subcontratti, siano disposte, anche soltanto per effetto di variazioni societarie dei soggetti coinvolti a qualsiasi titolo nell'esecuzione della prestazione, ulteriori verifiche antimafia e queste abbiano dato come esito la cancellazione dall'anagrafe/elenco, i relativi contratti o subcontratti saranno immediatamente ed automaticamente risolti mediante attivazione della clausola risolutiva espressa di cui agli articoli 5 e 6 del Protocollo (art. 3 comma 2).
- Impegno, anche in caso di stipula di subcontratto, a dare comunicazione tempestiva all'Autorità Giudiziaria di tentativi di concussione che si siano, in qualsiasi modo, manifestati nei propri confronti, degli organi sociali o dei dirigenti dell'ente. Il predetto adempimento ha natura essenziale ai fini della esecuzione del contratto e il relativo inadempimento darà luogo alla risoluzione espressa del contratto stesso, ai sensi dell'articolo 1456 c. c., ogni qualvolta nei confronti di pubblici ammini-

stratori che abbiano esercitato funzioni relative alla stipula ed esecuzione del contratto sia stata disposta misura cautelare o sia intervenuto rinvio a giudizio per il delitto previsto dall'articolo 317 c. p. (art. 5 comma 1 lett. a).

- Impegno, in caso di stipula di subcontratto, ad avvalersi della clausola risolutiva espressa, di cui all'articolo 1456 c. c., ogni qualvolta nei confronti del soggetto avente causa o dei componenti la compagine sociale o dei dirigenti, con funzioni specifiche relative all'affidamento, alla stipula e all'esecuzione del contratto, sia stata disposta misura cautelare o sia intervenuto rinvio a giudizio per il delitto di cui all'articolo 321 c. p. in relazione agli articoli 318, 319, 319-bis e 320 c. p., nonché per i delitti di cui agli articoli 319-quater, comma 2, 322, 322-bis, comma 2, 346-bis, comma 2, 353 e 353-bis c. p. (art. 5 comma 1 lett. b).
- Impegno a denunciare all'Autorità Giudiziaria o agli organi di Polizia Giudiziaria ogni tentativo di estorsione, ogni illecita richiesta di denaro, di prestazioni o di altra utilità (quali pressioni per assumere personale o affidare lavorazioni, forniture o servizi), ogni atto intimidatorio ed ogni altra forma di condizionamento criminale che si manifesti nei confronti dell'affidatario, dei componenti della compagine sociale, dei dipendenti o dei loro familiari, sia nella fase dell'aggiudicazione che in quella dell'esecuzione (art. 6 comma 1 lett. a).
- Obbligo di assumere a proprio carico gli oneri derivanti dal rispetto degli accordi/protocolli promossi e stipulati in materia di sicurezza nonché di repressione della criminalità (art. 6 comma 2 lett. a).
- Obbligo di far rispettare il Protocollo dai propri subcontraenti, tramite l'inserimento di clausole contrattuali di contenuto analogo a quelle di cui all'art. 6 comma 1 del Protocollo (art. 6 comma 2 lett. b), e di allegare il Protocollo al subcontratto, prevedendo contestualmente l'obbligo in capo al subcontraente di inserire analoga disciplina nei contratti da quest'ultimo stipulati con la propria controparte (art. 6 comma 2 lett. b).
- Obbligo di inserire nei subcontratti stipulati con i propri subcontraenti una clausola che subordini sospensivamente l'accettazione e, quindi, l'efficacia della cessione dei crediti effettuata nei confronti di soggetti diversi da quelli indicati nell'articolo 106, comma 13, del decreto legislativo n. 50 del 2016 alla preventiva acquisizione, da parte della Stazione appaltante, delle informazioni antimafia di cui all'art. 91 del decreto legislativo n. 159 del 2011 a carico del cessionario, valida anche per tutti quei soggetti, a qualsiasi titolo coinvolti nell'esecuzione delle opere, che stipuleranno una cessione dei crediti (art. 6 comma 2 lett. c).
- Obbligo di ricorrere al distacco della manodopera - ivi compresi i lavoratori distaccati da imprese comunitarie che operano ai sensi del decreto legislativo n. 136 del 2016, concernente l'attuazione

della direttiva 2014/67/UE del Parlamento europeo e del Consiglio, del 15 maggio 2014, concernente l'applicazione della direttiva 96/71/CE relativa al distacco dei lavoratori nell'ambito di una prestazione di servizi e recante modifica del regolamento (UE) n. 1024/2012 relativo alla cooperazione amministrativa attraverso il sistema di informazione del mercato interno - così come disciplinato dall'articolo 30 del decreto-legislativo n. 276 del 2003, solo previa autorizzazione della Stazione appaltante all'ingresso in cantiere dei lavoratori distaccati; l'autorizzazione è subordinata alla preventiva registrazione nell'Anagrafe dell'impresa distaccante; analoga disciplina deve essere prevista per tutti quei soggetti, a qualsiasi titolo coinvolti nell'esecuzione delle opere, che si avvarranno della facoltà di distacco della manodopera (art. 6 comma 2 lett. d).

- Impegno a mettere a disposizione dell'ente aggiudicatario i dati relativi alla forza lavoro presente in cantiere, specificando, per ciascuna unità, la qualifica professionale (art. 7 comma 2 lett. a).
- Impegno a mettere a disposizione della Struttura, nell'ambito delle sue attività di monitoraggio dei flussi di manodopera locale, i dati relativi anche al periodo complessivo di occupazione, specificando, altresì, in caso di nuove assunzioni di manodopera, le modalità di reclutamento e le tipologie professionali necessarie ad integrare il quadro delle esigenze (art. 7 comma 2 lett. b).
- Impegno a mettere a disposizione della Struttura, nell'ambito delle sue attività di monitoraggio dei flussi di manodopera locale, le informazioni relative al percorso formativo seguito dal lavoratore; le informazioni di cui al presente punto vengono fornite dall'operatore economico tramite presentazione di autocertificazione prodotta dal lavoratore in conformità all'articolo 46 del D.P.R. n. 445 del 2000 (art. 7 comma 2 lett. c).

Accettazione espressa del fatto che l'inosservanza di tutti gli obblighi previsti nel Protocollo e applicabili potranno essere sanzionati ai sensi dell'art. 8 del Protocollo medesimo.

Il Responsabile del Settore 3[^]

Ing. Marco Orioli

Il Responsabile Unico del Procedimento

Ing. Ainelen Daniela Bracalente

Documento informatico firmato digitalmente ai sensi del T.U. D.P.R. 28.12.2000 n. 445 del D. Lgs. 07.03.2005 n. 82 e norme collegate, il quale sostituisce il testo cartaceo e la firma autografa

SCHEMA DI CONTRATTO

Sisma 2016. Ordinanza del Commissario Straordinario n. 86 del 24/01/2020 - “RIPARAZIONE DANNI E MIGLIORAMENTO SISMICO CASE POPOLARI DI VIA VERGELLI Sismapp Id 4521 – ID Ord. 109 n. 1029” AFFIDAMENTO DEI SERVIZI TECNICI DI INGEGNERIA E ARCHITETTURA INERENTI LA PROGETTAZIONE DEFINITIVA ED ESECUTIVA, LA RELAZIONE GEOLOGICA, IL COORDINAMENTO DELLA SICUREZZA IN FASE DI PROGETTAZIONE, CON RISERVA DI AFFIDAMENTO DEI SERVIZI DI DIREZIONE LAVORI, CONTABILITÀ E COORDINAMENTO DELLA SICUREZZA IN FASE DI ESECUZIONE

CUP E15J18000360001

CIG 8679350A31

REP. N. _____

L'anno _____ il giorno ____ (in lettere) del mese di _____, alle ore __:__, nella sede del Comune di Camerino – Ufficio Tecnico - sita provvisoriamente in Via Le Mosse n. 10, dinanzi a me, Dott. _____, Segretario Generale del Comune di Camerino, in qualità di ufficiale rogante giusto disposto dell'art. 97 del D.lgs 267/2000, sono personalmente comparsi i Sigg.ri:

_____, Codice Fiscale _____, rappresentato dal geom./ing./arch. _____, nato a _____ (__) il _____ – Dirigente/Responsabile dell'Ufficio _____ dell'ente, domiciliato per la carica presso _____ in Via/Piazza _____ n. ____, il quale interviene in nome e per conto dell'ente, giusto l'art. _____, il vigente regolamento interno dei contratti, nonché in base al Decreto /Determina n. ____ del _____ (di seguito anche semplicemente **“Ente committente”**);

E

l'ing./arch. _____, nato a _____ (__) il _____, residente a _____ in Via/Piazza _____ n. ____ e con studio tecnico in _____ (__) alla Via/Piazza _____ n. ____, Codice Fiscale _____ e PIVA _____, nella sua qualità di _____

(libero professionista singolo ovvero capogruppo/mandatario dell'R.T.P costituito da _____, come da atto di

costituzione n. ____ del _____, rappresentante del Consorzio _____, ecc.), elettivamente domiciliato per il presente atto presso il proprio studio, all'indirizzo sopra indicato (di seguito anche semplicemente **“Professionista”**).

Premesso che:

- Con Ordinanza del Commissario straordinario del Governo per la ricostruzione (O.C.S.R.) n. 86 del 24/01/2020, è stato approvato il secondo programma delle opere pubbliche in materia di riparazione del patrimonio edilizio pubblico suscettibile di destinazione abitativa, in cui è inserito tra gli altri anche l'immobile in oggetto;
- con Ordinanza del Commissario straordinario del Governo per la ricostruzione n. 109 del 23/12/2020 “Approvazione elenco unico dei programmi delle opere pubbliche nonché disposizioni organizzative e definizione delle procedure di semplificazione e accelerazione della ricostruzione pubblica” gli elenchi degli interventi ricompresi nei piani e programmi approvati con le ordinanze del Commissario straordinario n. 27 del 2017, n. 33 del 2018, n. 37 del 2018, n. 56 del 2018, n. 64 del 2018 e 86 del 2020 e successive modificazioni, sono stati sostituiti e integrati con l'allegato 1 della stessa, nel quale l'opera pubblica in oggetto è identificata con Id Ord n. 1029;
- l'opera pubblica in epigrafe indicata, a seguito di valutazione positiva di CIR da parte dell'USR, comunicata mediante nota del Direttore dell'Ufficio Speciale Ricostruzione n 104775 del 17/11/2020, assunta al protocollo del Comune di Camerino con n. 25027 in pari data, è assegnataria di un contributo di € 2.780.000,00;
- è necessario acquisire il progetto dei lavori di sistemazione della predetta opera, da trasmettere all'USR-Marche per l'acquisizione dei relativi pareri e, successivamente, per addivenire all'espletamento della gara per l'affidamento dei lavori;
- la progettazione suddetta non rientra tra quelle di particolare rilevanza disciplinate dall'art. 23, comma 2 del D.lgs. 18 aprile 2016, n. 50 “Codice dei contratti pubblici” e s.m.i. (di seguito anche solo “codice”);
- con Delibera n. 19 del 23/02/2021 è stato approvato il progetto di fattibilità tecnica ed economica, con i relativi allegati, dell'intervento in epigrafe indicato, redatto dal Settore 3° - Territorio, LL.PP., Manutenzione, Ambiente, Sisma Ricostruzione Pubblica, che prevede un costo complessivo dell'intervento pari a €. 2.780.000,00;
- con Determina a contrarre n. xxx del xx/xx/2021 è stata indetta una gara per l'affidamento dei servizi inerenti progettazione definitiva ed esecutiva, nonché il coordinamento della sicurezza in

fase di progettazione e, come eventuale opzione, la direzione lavori e il coordinamento della sicurezza in fase di esecuzione, ai sensi dell'art. 157, comma 1 del D.Lgs. 50/16, stante l'importo dell'incarico da affidarsi, mediante procedura ordinaria aperta;

CASO 1

- a seguito della procedura di affidamento è risultato aggiudicatario l'ing./arch. _____, con studio tecnico in _____ (____) alla Via/Piazza _____ n. ____, codice fiscale _____ e PIVA _____ nella sua qualità di libero professionista singolo, come da verbale di gara in data _____, con il ribasso offerto del _____;

CASO 2

- a seguito della procedura di affidamento è risultato aggiudicatario il Raggruppamento Temporaneo di Professionisti tra _____, con studio tecnico in _____ (____) alla Via/Piazza _____ n. ____, codice fiscale _____ e PIVA _____, come da verbale di gara in data _____, con il ribasso offerto del _____

(ecc.)

- con Determina n. ____ del _____ è stato approvato il verbale di gara chiuso in data _____ con conseguente aggiudicazione definitiva e affidamento dei servizi tecnici di cui al presente contratto di incarico al suddetto aggiudicatario;
- sono stati verificati i requisiti dichiarati dall'aggiudicataria in sede di gara e in particolare acquisita la documentazione inerente la regolarità contributiva e il rispetto delle condizioni previste dalla normativa antimafia, con conseguente adozione della Determina n. ____ del _____ di efficacia dell'aggiudicazione definitiva; con il medesimo atto si è autorizzata la stipula del presente contratto.

Tutto ciò premesso e richiamato, parte integrale e sostanziale del presente atto, si conviene e si stipula quanto segue:

Art. 1. Oggetto dell'incarico

1. L'oggetto dell'incarico attiene all'esecuzione di servizi di architettura e ingegneria e altri servizi tecnici di cui all'art. 3, comma 1, lett. vvvv) del D.Lgs. 18 aprile 2016 n. 50 e s.m.i., come meglio individuati oltre, nel rispetto in particolare degli artt. 23, 24 e 31, comma 8 del medesimo decreto e inoltre degli artt. 91 e

92 del D.Lgs. 9 aprile 2008 n. 81 e s.m.i. relativi all'intervento di **“RIPARAZIONE DANNI E MIGLIORAMENTO SISMICO CASE POPOLARI DI VIA VERGELLI Sismapp Id 4521 – ID Ord. 109 n. 1029”**.

2. Le prestazioni da eseguirsi in relazione al presente incarico consistono nelle seguenti attività:

Fase di progettazione

1. Progettazione definitiva (elaborati ai sensi dell'art. 23 e 216, comma 4 del codice), a titolo esemplificativo e non esaustivo:
 - Relazioni generale e tecniche, Elaborati grafici, Calcolo delle strutture e degli impianti, eventuali Relazione sulla risoluzione delle interferenze e Relazione sulla gestione materie;
 - Rilievi dei manufatti;
 - Disciplinare descrittivo e prestazionale;
 - Elenco prezzi unitari ed eventuali analisi, Computo metrico estimativo, Quadro economico;
 - Relazione geotecnica;
 - Relazione sismica e sulle strutture;
 - Analisi storico critica e relazione sulle strutture esistenti;
 - Relazione sulle indagini dei materiali e delle strutture per edifici esistenti;
 - Verifica sismica delle strutture esistenti e individuazione delle carenze strutturali;
 - Relazione paesaggistica (d.lgs. 42/2004);
 - Elaborati e relazioni per requisiti acustici (Legge 447/95-d.p.c.m. 512/97);
 - Relazione energetica (ex Legge 10/91 e s.m.i.);
 - Aggiornamento delle prime indicazioni e prescrizioni per la redazione del PSC;
 - Relazione geologica.

2. Progettazione esecutiva (elaborati ai sensi dell'art. 23 e 216, comma 4 del codice), a titolo esemplificativo e non esaustivo:
 - Relazione generale e specialistiche, Elaborati grafici, Calcoli esecutivi;
 - Particolari costruttivi e decorativi;
 - Computo metrico estimativo, Quadro economico, Elenco prezzi e eventuale analisi, Quadro dell'incidenza percentuale della quantità di manodopera;
 - Schema di contratto, capitolato speciale d'appalto, cronoprogramma;
 - Piano di manutenzione dell'opera;
 - Piano di Sicurezza e Coordinamento.

3. Prestazioni e servizi integrativi (pratiche catastali e quant'altro necessario ai fini della cantierabilità del progetto esecutivo, dell'ottenimento dei permessi/autorizzazioni necessari/necessarie e quanto altro necessario per l'ottenimento della agibilità finale).

Prestazioni opzionali

Fase di esecuzione

- Direzione lavori, Giornale dei lavori, assistenza al collaudo, prove di accettazione;
- Liquidazione (art.194, comma 1, d.P.R. 207/10) - Rendicontazioni e liquidazione tecnico contabile;

- Contabilità dei lavori a misura (Libretto delle misure, Registro di contabilità, Sommario di registro di contabilità, SAL, Elaborati per agibilità, Attestato di prestazione energetica (art. 6 d.lgs 311/2006);
- Coordinamento della sicurezza in esecuzione;
- Variazione catastale.

3. Il dettaglio delle prestazioni normali e accessorie *e delle prestazioni e servizi opzionali* (riferite alla Tav. Z-2 del DM 17/06/2016) è riportato nell'allegato capitolato speciale descrittivo e prestazionale (**Sezione A**). Il predetto capitolato, sottoscritto dalle parti, è allegato al presente contratto per costituirne parte integrante.

4. Il Professionista è obbligato ad attenersi, salvo diversa prescrizione scritta comunicata dall'Ente committente o accordo risultante da apposito verbale, alle previsioni di cui al progetto di fattibilità tecnica ed economica; egli è altresì obbligato ad ottemperare alle disposizioni del responsabile del procedimento e, inoltre:

- a) deve adeguare tempestivamente la documentazione e gli elaborati;
- b) ovvero controdedurre tempestivamente, qualora le prescrizioni siano ritenute incompatibili con disposizioni di legge o di regolamento, proponendo le eventuali soluzioni alternative, sulla base della migliore tecnica e delle *best practices*;
- c) controdedurre tempestivamente qualora le prescrizioni rendano incongruo lo stanziamento economico previsto;
- d) deve prestare leale collaborazione ai soggetti incaricati della verifica e al responsabile del procedimento, anche in sede di validazione, adeguando la progettazione alle relative prescrizioni.

5. La progettazione inoltre dovrà essere redatta utilizzando il Prezzario Unico del Cratere del Centro Italia, ai sensi dell'art. 6, comma 7 del D.L. 189/16, approvato con Ordinanza n. 58 del 04/07/2018 del Commissario Straordinario.

6. Il limite finanziario previsto quale importo complessivo delle opere da progettare con il servizio in oggetto è pari a € 1.920.000,00, IVA esclusa, relativo ai lavori da porre a base di gara. Il progettista è tenuto a studiare soluzioni tecniche tali da poter consentire la realizzazione dell'opera nel rispetto di tale limite economico; comunque si precisa che l'importo complessivo di intervento è fissato in 2.780.000,00 €, qualora, in fase di progettazione definitiva, il progettista rilevasse maggiori costi rispetto a quanto sopra indicato ne deve dare immediata comunicazione al RUP, relazionando puntualmente le motivazioni e quindi proponendo ulteriori soluzioni alternative atte a garantire il rispetto del finanziamento assegnato.

7. Le prestazioni di progettazione devono essere complete, in modo da:

- a) conseguire la verifica positiva ai sensi dell'art. 26 del codice, relativamente ad ogni livello di progettazione affidato e conseguire altresì la validazione positiva ai sensi dell'art. 26, comma 8 del codice, relativamente al livello progettuale posto a base di gara;
- b) consentire l'immediata appaltabilità e cantierabilità dei lavori progettati: la progettazione deve quindi essere compiutamente definita in ogni aspetto generale e particolare, in modo da escludere la necessità di variazioni in corso di esecuzione;
- c) ottemperare al disposto del Titolo III del D.M. 22 agosto 2017 n. 154 "Regolamento concernente gli appalti pubblici di lavori riguardanti i beni culturali tutelati ai sensi del decreto legislativo 22 gennaio 2004, n. 42";
- 7-bis. La prestazione di direzione lavori, contabilità e assistenza al collaudo, se successivamente affidata, deve garantire l'assolvimento di tutte le attività, i compiti e le funzioni di cui agli artt. 101 comma 3 e 111 comma 1 del D. Lgs. 50/2016 e s.m.i e secondo le modalità previste dal decreto attuativo D.M. 49 del 7 marzo 2018, nonché in ottemperanza al disposto dell'art. 22 del D.M. 154/2017.
- 7-ter. La prestazione del coordinamento per la sicurezza in fase di progettazione e quella in fase di esecuzione, se successivamente affidata, devono essere svolte in conformità alle disposizioni di cui rispettivamente agli artt. 91 e 92 del D.Lgs. 81/2008 e s.m.i.
8. L'Ente committente ha la più ampia facoltà di procedere all'affidamento delle prestazioni opzionali relative alla direzione dei lavori e coordinamento della sicurezza in fase di esecuzione; previste nel disciplinare di gara. Nessun indennizzo, risarcimento o compenso di qualunque genere potrà dunque essere richiesto all'ente medesimo qualora non si eserciti l'opzione;
9. L'offerta del Professionista, come risultante dalla procedura di aggiudicazione, costituisce parte integrante e sostanziale del presente contratto;
10. Le modalità di redazione degli elaborati e di svolgimento di tutte le prestazioni, oltre che conformi alle disposizioni di cui ai commi che precedono, dovranno essere conformi al regolamento approvato con D.P.R. 5 ottobre 2010, n. 207 per le parti ancora in vigore.

Art. 2. Obblighi a carico del Professionista

1. Il Professionista è obbligato all'osservanza delle norme di cui agli artt. 2229 e ss. c.c. nonché della deontologia professionale. Si applicano altresì al presente contratto la L. 2 marzo 1949, n. 143, la L. 7 agosto 2012, n. 134, il D.M. 17 giugno 2016, in materia di tariffe professionali, e ogni altra normativa vigente e correlata all'oggetto dell'incarico.
2. Il corrispettivo per tutta l'attività del Professionista è quello determinato in gara, in base al provvedimento di aggiudicazione. Esso è immutabile ed omnicomprensivo. Resta a carico del Professionista ogni

onere strumentale e organizzativo necessario per l'espletamento delle prestazioni, rimanendo egli organicamente esterno e indipendente dagli uffici e servizi dell'Ente committente. Lo stesso è obbligato ad eseguire quanto affidato secondo i migliori criteri e tecniche per la tutela e il conseguimento del pubblico interesse e secondo le indicazioni impartite dall'Ente committente, con l'obbligo specifico di non interferire con il normale funzionamento degli uffici dell'Ente e di non aggravare gli adempimenti e i procedimenti che competono a questi ultimi.

3. Il Professionista è altresì soggetto ai principi di piena e leale collaborazione e cooperazione con gli uffici e i servizi di cui al precedente paragrafo 2 e, in particolare, con il Responsabile Unico del Procedimento e gli altri eventuali professionisti designati dall'Ente committente per la realizzazione dell'intervento. Il Professionista è tenuto a eseguire quanto prevede l'oggetto dell'appalto con la migliore diligenza e attenzione ed è responsabile verso l'Amministrazione del buon andamento dello stesso e della disciplina dei propri dipendenti.

4. Il Professionista è inoltre soggetto alla giurisdizione contabile della Corte dei conti in caso di danno erariale, ai sensi dell'art. 1 della L. 20/1994 e s.m.i..

5. Essendo inerente il presente incarico ad un intervento per la ricostruzione a seguito della crisi sismica iniziata ad agosto 2016, si richiamano anche tutte le norme speciali in materia e, in particolare, il D.L. 17 ottobre 2016, n. 189 e s.m.i., nonché le Ordinanze del Commissario straordinario per la ricostruzione, già in premessa citate e le altre attinenti. In ossequio a tali norme, il Professionista, per tutta la durata dell'incarico, deve conservare il possesso dei requisiti dichiarati in sede di gara e previsti per l'esecuzione dell'incarico medesimo e, in particolare, deve mantenere, oltre alle iscrizioni previste agli albi ed elenchi professionali, anche l'iscrizione all'elenco speciale tenuto dal Commissario straordinario ai sensi dell'art. 34 del DL 189/16.

6. Si applicano altresì il Protocollo quadro di legalità, come sotto integralmente riportato, e il Protocollo per l'alta sorveglianza da parte dell'Unità Operativa Speciale di ANAC, stipulati tra i soggetti pubblici della ricostruzione. In particolare il Professionista, anche per eventuali subcontraenti, si impegna a dare comunicazione tempestiva all'ANAC e all'Autorità Giudiziaria di tentativi di concussione che si siano in qualsiasi modo manifestati nei confronti del Professionista, degli eventuali organi sociali e dirigenziali, anche riconducibili alla "filiera delle imprese". Il predetto adempimento ha natura essenziale ai fini della esecuzione del contratto e il relativo inadempimento darà luogo alla risoluzione espressa del contratto stesso, ai sensi dell'art. 1456 c.c., ogni qualvolta nei confronti di pubblici amministratori che abbiano esercitato funzioni relative all'affidamento, alla stipula e all'esecuzione del contratto sia stata disposta misura cautelare o sia intervenuto rinvio a giudizio per il delitto previsto dall'art. 317 c.p. Inoltre, l'Ente committente, o il Professionista in caso di stipula di un subcontratto, si avvalgono della clausola risolutiva espressa di cui all'art. 1456 c.c. ogni qualvolta nei confronti del Professionista, suo avente causa o dei

componenti l'eventuale sua compagine sociale o dei dirigenti con funzioni specifiche relative all'affidamento, alla stipula e all'esecuzione del contratto, sia stata disposta misura cautelare o sia intervenuto rinvio a giudizio per il delitto di cui all'art. 321 c.p. in relazione agli artt. 318 c.p., 319 c.p., 319-bis c.p., 320 c.p., nonché per i delitti di cui agli artt. 319-quater, comma 2, 322, 322-bis, comma 2, 346-bis, comma 2, 353 e 353-bis c.p.

7. Le clausole di cui al precedente paragrafo 6. dovranno anche essere inserite nelle varie tipologie di subcontratti, consentiti nei limiti di cui all'art. 31 comma 8 del D.Lgs. 50/16, e dovranno essere verificate dall'Ente committente in occasione del rilascio dell'autorizzazione ai contratti medesimi.

8. Il Professionista assume l'obbligo di osservare e far osservare ai propri subcontraenti e fornitori facenti parte della "filiera delle imprese" le clausole del Protocollo quadro di legalità, sottoscritto in data 26 luglio 2017 tra la Struttura di Missione (ex art. 30 DL 189/16), il Commissario Straordinario del Governo e la Centrale Unica di Committenza (Invitalia S.p.A.), ove applicabile al presente contratto, i cui contenuti sono qui di seguito riprodotti.

- Obbligo del rispetto di tutte le parti del Protocollo, fino al completamento e approvazione del servizio prestato, in quanto compatibili con il presente affidamento.
- Obbligo di fornire alla Stazione appaltante i dati relativi ai subcontraenti interessati, a qualunque titolo, all'esecuzione del contratto (art. 1 comma 3).
- Accettazione esplicita della possibilità di applicazione di sanzioni pecuniarie ai sensi del Protocollo, nonché della revoca degli affidamenti o della risoluzione del contratto o subcontratto, nei casi di mancata o incompleta comunicazione dei dati o delle modifiche a qualsiasi titolo intervenute presso l'operatore affidatario, nonché la risoluzione automatica del contratto o la revoca dell'affidamento nei casi espressamente indicati negli artt. 5 e 6 del Protocollo (art. 1 comma 3).
- Obbligo di fornire tutti i dati dei contratti e subcontratti conclusi dall'affidatario, dai subcontraenti e/o da terzi, autorizzati/approvati dalla Stazione appaltante per qualunque importo; gli stessi dovranno essere comunicati prima di procedere alla stipula dei contratti ovvero alla richiesta di autorizzazione dei subappalti e dei subcontratti (art. 1 comma 4 e 6).
- Impegno ad inserire nei propri contratti - e a far inserire in tutti i subcontratti - apposita clausola con la quale ciascun soggetto assume l'obbligo di fornire alla Stazione appaltante i dati relativi agli operatori economici interessati all'esecuzione delle prestazioni e in cui si prevede la risoluzione del contratto ai sensi dell'articolo 1456 c.c. o la revoca dell'autorizzazione al subcontratto per le violazioni previste dall'art. 8, paragrafo 1.3 del Protocollo.
- Obbligo di comunicazione dei dati anche in ordine agli assetti societari e gestionali della filiera delle imprese e operatori e alle variazioni di detti assetti, per tutta la durata dell'affidamento. La trasmissione dei dati relativi all'intervenuta modificazione dell'assetto proprietario o gestionale deve essere

eseguita, dai legali rappresentanti degli organismi societari degli enti interessati, nei confronti del Commissario Straordinario e la Struttura che ha disposto l'iscrizione in Anagrafe, entro il termine previsto dall'art. 86 del D.Lgs. n. 159 del 2011 (art. 2 comma 4 e 5).

- Obbligo di iscrizione nell'anagrafe/elenco antimafia previsti per l'esecuzione del presente affidamento (art. 3 comma 1).
- Inserimento in tutti i contratti e subcontratti di una clausola risolutiva espressa nella quale è stabilita l'immediata e automatica risoluzione del vincolo contrattuale allorché le verifiche antimafia effettuate successivamente alla loro stipula abbiano dato come esito la cancellazione dall'anagrafe/elenco suddetti (art. 3 comma 2).
- Rispetto senza ritardo di ogni adempimento necessario a rendere operativa la predetta clausola e/o comunque a revocare l'autorizzazione e comunicare senza ritardo alla Struttura l'applicazione della clausola risolutiva espressa e la conseguente estromissione dell'operatore a cui le informazioni si riferiscono. L'informazione è data anche alla stessa Stazione appaltante (art. 3 comma 2).
- Qualora, successivamente alla sottoscrizione degli indicati contratti o subcontratti, siano disposte, anche soltanto per effetto di variazioni societarie dei soggetti coinvolti a qualsiasi titolo nell'esecuzione della prestazione, ulteriori verifiche antimafia e queste abbiano dato come esito la cancellazione dall'anagrafe/elenco, i relativi contratti o subcontratti saranno immediatamente ed automaticamente risolti mediante attivazione della clausola risolutiva espressa di cui agli articoli 5 e 6 del Protocollo (art. 3 comma 2).
- Impegno a denunciare all'Autorità Giudiziaria o agli organi di Polizia Giudiziaria ogni tentativo di estorsione, ogni illecita richiesta di denaro, di prestazioni o di altra utilità (quali pressioni per assumere personale o affidare lavorazioni, forniture o servizi), ogni atto intimidatorio ed ogni altra forma di condizionamento criminale che si manifesti nei confronti dell'affidatario, dei componenti della compagine sociale, dei dipendenti o dei loro familiari, sia nella fase dell'aggiudicazione che in quella dell'esecuzione (art. 6 comma 1 lett. a).
- Obbligo di assumere a proprio carico gli oneri derivanti dal rispetto degli accordi/protocolli promossi e stipulati in materia di sicurezza nonché di repressione della criminalità (art. 6 comma 2 lett. a).
- Obbligo di far rispettare il Protocollo dai propri subcontraenti, tramite l'inserimento di clausole contrattuali di contenuto analogo a quelle di cui all'art. 6 comma 1 del Protocollo (art. 6 comma 2 lett. b), e di allegare il Protocollo al subcontratto, prevedendo contestualmente l'obbligo in capo al subcontraente di inserire analoga disciplina nei contratti da quest'ultimo stipulati con la propria controparte (art. 6 comma 2 lett. b).
- Obbligo di inserire nei subcontratti stipulati con i propri subcontraenti una clausola che subordini sospensivamente l'accettazione e, quindi, l'efficacia della cessione dei crediti effettuata nei confronti

di soggetti diversi da quelli indicati nell'articolo 106, comma 13 del decreto legislativo n. 50 del 2016 alla preventiva acquisizione, da parte della Stazione appaltante, delle informazioni antimafia di cui all'art. 91 del decreto legislativo n. 159 del 2011 a carico del cessionario, valida anche per tutti quei soggetti, a qualsiasi titolo coinvolti nell'esecuzione delle opere, che stipuleranno una cessione dei crediti (art. 6 comma 2 lett. c).

- Obbligo di ricorrere al distacco della manodopera - ivi compresi i lavoratori distaccati da imprese comunitarie che operano ai sensi del decreto legislativo n. 136 del 2016, concernente l'attuazione della direttiva 2014/67/UE del Parlamento europeo e del Consiglio, del 15 maggio 2014, concernente l'applicazione della direttiva 96/71/CE relativa al distacco dei lavoratori nell'ambito di una prestazione di servizi e recante modifica del regolamento (UE) n. 1024/2012 relativo alla cooperazione amministrativa attraverso il sistema di informazione del mercato interno - così come disciplinato dall'articolo 30 del decreto-legislativo n. 276 del 2003, solo previa autorizzazione della Stazione appaltante all'ingresso in cantiere dei lavoratori distaccati; l'autorizzazione è subordinata alla preventiva registrazione nell'Anagrafe dell'impresa distaccante; analoga disciplina deve essere prevista per tutti quei soggetti, a qualsiasi titolo coinvolti nell'esecuzione delle opere, che si avvarranno della facoltà di distacco della manodopera (art. 6 comma 2 lett. d).
- Impegno a mettere a disposizione dell'ente aggiudicatario i dati relativi alla forza lavoro presente in cantiere, specificando, per ciascuna unità, la qualifica professionale (art. 7 comma 2 lett. a).
- Impegno a mettere a disposizione della Struttura, nell'ambito delle sue attività di monitoraggio dei flussi di manodopera locale, i dati relativi anche al periodo complessivo di occupazione, specificando, altresì, in caso di nuove assunzioni di manodopera, le modalità di reclutamento e le tipologie professionali necessarie ad integrare il quadro delle esigenze (art. 7 comma 2 lett. b).
- Impegno a mettere a disposizione della Struttura, nell'ambito delle sue attività di monitoraggio dei flussi di manodopera locale, le informazioni relative al percorso formativo seguito dal lavoratore; le informazioni di cui al presente punto vengono fornite dall'operatore economico tramite presentazione di autocertificazione prodotta dal lavoratore in conformità all'articolo 46 del D.P.R. n. 445 del 2000 (art. 7 comma 2 lett. c).
- Accettazione espressa del fatto che l'inosservanza di tutti gli obblighi previsti nel Protocollo e applicabili potranno essere sanzionati ai sensi dell'art. 8 del Protocollo medesimo.

Art. 3. Accettazione elaborati precedenti

1. Il Professionista con la sottoscrizione del presente contratto accetta gli elaborati progettuali posti a base di gara, avendone verificata la corrispondenza alle norme vigenti, la completezza e la sostanziale congruità dei costi preventivati per la realizzazione dei lavori, in contraddittorio con i redattori degli stessi (desumibile da artt. 23, comma 12 e 26, comma 3 del Codice).

Art. 4. Coordinamento della sicurezza in fase di progettazione

1. Durante la progettazione dell'opera, in conformità a quanto previsto dall'art. 91 del D.Lgs. 81/2008 e ss.mm.ii., il coordinatore per la progettazione:

- a) redige il piano di sicurezza e di coordinamento di cui all'articolo 100, comma 1 del D.Lgs. 81/2008, i cui contenuti sono dettagliatamente specificati nell'ALLEGATO XV del medesimo D.Lgs.;
- b) predispose un fascicolo adattato alle caratteristiche dell'opera, i cui contenuti sono definiti all'ALLEGATO XVI, contenente le informazioni utili ai fini della prevenzione e della protezione dai rischi cui sono esposti i lavoratori, tenendo conto delle specifiche norme di buona tecnica e dell'allegato II al documento UE 26 maggio 1993. Il fascicolo non è predisposto nel caso di lavori di manutenzione ordinaria di cui all'articolo 3, comma 1, lettera a) del Testo Unico delle disposizioni legislative e regolamentari in materia di edilizia, di cui al decreto del Presidente della Repubblica 6 giugno 2001, n. 380(N);
- c) coordina l'applicazione delle disposizioni di cui all'articolo 90, comma 1 del D.Lgs. 81/2008.

Art. 5 – Costituzione del gruppo di lavoro

1. Il Professionista ha indicato la composizione del gruppo di lavoro come di seguito specificato, nominando i seguenti soggetti con le rispettive competenze:

- 1.
- 2.
- 3.
- 4.
- 5.
- 6.
- 7.

2. Il Professionista si impegna a non modificare il gruppo di lavoro e non sostituirne i componenti nel corso dell'esecuzione del servizio, se non per cause di forza maggiore riconducibili a motivazioni oggettive e comunque a seguito di una specifica istanza all'Ente committente, formalizzata per iscritto, previa autorizzazione dell'Ente committente stesso.

Art. 6. Altre condizioni disciplinanti l'incarico

1. Il Professionista accetta espressamente:

a) che tutte le spese sono conglobate in forma forfetaria nel corrispettivo previsto, rinunciando a qualsiasi altro rimborso, indennità, vacanza, trasferta, diritto e quant'altro, agli eventuali aggiornamenti tariffari che dovessero essere approvati nel periodo di validità del contratto, a rivalutazioni o revisioni di qualunque genere, ivi comprese tutti gli oneri per l'esecuzione delle indagini e prove sui materiali necessarie a raggiungere il livello di conoscenza fissato ovvero LC2;

b) non si applicano in particolare gli articoli 7, 9, 10, 16, 17 e 18 della legge 2 marzo 1949, n. 143, in materia di incarichi collegiali, anticipazioni e incarichi parziali e ogni disposizione in contrasto con il DM 17 giugno 2016 "Approvazione delle tabelle dei corrispettivi commisurati al livello qualitativo delle prestazioni di progettazione adottato ai sensi dell'art. 24, comma 8, del decreto legislativo n. 50 del 2016";

2. In conformità alle vigenti disposizioni regolamentari relative all'espletamento dei servizi tecnici, il Professionista si impegna a:

a) produrre un numero minimo di 2 (due) copie di ogni elaborato e di ogni altro atto connesso o allegato già retribuite con il corrispettivo qui stabilito, nonché un numero di copie degli elaborati progettuali e di ogni altro atto connesso o allegato, a semplice richiesta dell'Ente committente, previa la corresponsione delle sole spese di riproduzione; a richiesta dell'Ente committente le ulteriori copie devono essere fornite anche a terzi (concorrenti alle gare, controinteressati, autorità giudiziaria, organi di vigilanza, altre amministrazioni, conferenze di servizi ecc.);

b) produrre una copia degli elaborati di cui alla lettera a) su CD-ROM o DVD in formato standard editabile, secondo il formato richiesto dall'Ente committente, e una copia degli elaborati di cui alla lettera a) su CD-ROM o DVD in formato PDF;

c) in caso di incarico di direzione lavori (opzionale) a produrre, prima delle operazioni di collaudo provvisorio e comunque non oltre 30 (trenta) giorni dalla dichiarazione di fine lavori, gli elaborati esecutivi *as built* in almeno due copie cartacee, nonché una copia per ciascuna delle modalità di cui alla precedente lettera b);

d) in caso di incarico per le prestazioni di coordinamento per la sicurezza in fase di esecuzione a produrre, prima delle operazioni di collaudo provvisorio e comunque non oltre 30 (trenta) giorni dalla dichiarazione di fine lavori, gli elaborati esecutivi definitivi e aggiornati del fascicolo informativo, in almeno due copie cartacee, nonché una copia per ciascuna delle modalità di cui alla precedente lettera b).

3. Il Professionista è obbligato, senza ulteriori corrispettivi, a relazionare periodicamente sulle operazioni svolte e sulle metodologie seguite, a semplice richiesta dell'Ente committente, nonché ogni volta che le circostanze lo rendano opportuno.

4. Il Professionista è inoltre obbligato, senza ulteriori corrispettivi, a partecipare a riunioni collegiali o pubbliche, indette dall'Ente committente, o a conferenze di servizi indette da qualunque pubblica autorità, per l'illustrazione della progettazione o dell'andamento dell'opera, a semplice richiesta dell'Ente committente.

5. In relazione alla proprietà intellettuale di quanto progettato, l'Ente committente diviene proprietario di tutti gli elaborati prodotti ed è autorizzato alla utilizzazione piena ed esclusiva dei progetti, degli elaborati e dei risultati dell'incarico, e ciò anche in caso di affidamenti a terzi.

Art. 7. Variazioni, interruzioni, ordini informali

1. Il Professionista è responsabile del rispetto dei termini per l'espletamento dell'incarico e della conformità di quanto progettato ed eseguito alla vigente normativa e dagli atti di incarico.

2. Nessuna variazione progettuale e, se affidata anche la DL, sospensione delle prestazioni, modifiche o varianti in corso d'opera, sospensioni o interruzioni dei lavori o altra modifica, ancorché pretesa come ordinata dagli uffici, dal responsabile del procedimento o da qualunque altro soggetto appartenente all'Ente committente, e anche se formalmente competente all'ordine, può essere introdotta se non risulti da atto scritto e firmato dall'organo competente; in difetto del predetto atto scritto qualsiasi responsabilità resta a carico del Professionista e l'Ente committente applicherà le penali previste dal presente contratto.

3. In caso di incarico di direzione lavori, qualunque sospensione delle prestazioni o dei lavori, per qualunque causa, anche di forza maggiore, nonché qualunque evento rilevante deve essere comunicato tempestivamente per iscritto all'Ente committente.

Art. 8. Durata dell'incarico e termini – Sospensioni e recesso

1. Le prestazioni decorrono dalla data di comunicazione dell'incarico specifico ad eseguire la singola prestazione o le singole prestazioni oggetto dell'incarico.

2. I termini per l'espletamento delle prestazioni in fase di progettazione sono calcolati in giorni solari consecutivi e sono così determinati, anche in base a quanto offerto in sede di gara:

Progettazione: giorni complessivi n.

a) Progettazione definitiva: giorni n.

b) Progettazione esecutiva: giorni n. ...

3. Il termine per la progettazione definitiva ed esecutiva comprende le prestazioni di coordinamento per la sicurezza in fase di progettazione, con la redazione del piano di sicurezza e coordinamento e del fascicolo dell'opera.

4. I termini per l'espletamento delle prestazioni in fase di esecuzione dei lavori, indicati dalle vigenti disposizioni normative e regolamentari, comprese quelle ancora applicabili del D.P.R. 207/10, ovvero contenuti in ordini specifici dell'Ente committente, sono calcolati in giorni solari e consecutivi e possono essere sospesi solo con atto scritto motivato da parte del medesimo ente. Ove non siano stabiliti termini più brevi, il termine generale per l'effettuazione delle prestazioni è di 30 (trenta) giorni. In ogni caso tutte le prestazioni devono essere compiute in tempo utile e con la massima possibile tempestività.

5. I termini sono sospesi nel periodo necessario all'acquisizione di atti di assenso comunque denominati. Qualora una singola prestazione dipenda, per sequenza logica o procedimentale, da una prestazione precedente che necessita di atto di assenso comunque denominato, dovuto in forza di legge o di regolamento o in forza di provvedimento dell'Ente committente, tale singola prestazione non può essere iniziata, se non a rischio e pericolo del Professionista, che dovrà provvedere al suo adeguamento conseguente all'atto di assenso.

6. La sospensione di cui al comma 5 non opera qualora il ritardo nell'acquisizione dell'atto di assenso dipenda da errori od omissioni imputabili al Professionista o dipenda da un comportamento negligente o dilatorio dello stesso.

7. L'Ente committente può chiedere, con comunicazione scritta, la sospensione delle prestazioni per ragioni di pubblico interesse o di motivata opportunità ai sensi dell'art. 107 del codice. Qualora la sospensione, o le sospensioni, durino per un periodo di tempo superiore ad un quarto della durata complessiva prevista per l'esecuzione, o comunque quando superino sei mesi complessivi, l'esecutore può chiedere la risoluzione del contratto senza indennità; se la stazione appaltante si oppone, l'esecutore ha diritto alla rifusione dei maggiori oneri derivanti dal prolungamento della sospensione oltre i termini suddetti. Nessun indennizzo è dovuto all'esecutore negli altri casi.

8. L'Ente committente ha anche facoltà di recesso in qualsiasi tempo dal presente contratto nel rispetto e con le conseguenze di cui all'art. 109 del codice.

Art. 9. Penali e proroghe

1. Ai sensi dell'art. 113-bis del codice, per il ritardo nell'esecuzione delle prestazioni affidate è fissata una penale, calcolata in misura giornaliera, pari all'1 per mille, che non può comunque superare, complessivamente, il 10 per cento dell'ammontare netto contrattuale.

2. Il ritardo in fase di esecuzione comporta la penale nella misura di cui al comma 1, applicata all'importo dei corrispettivi previsti per la fase di esecuzione:

a) in caso di redazione o consegna tardiva della documentazione contabile relativa ai lavori, per ogni giorno oltre i termini previsti dal capitolato speciale d'appalto;

b) in caso di redazione o consegna tardiva della documentazione conclusiva o delle prestazioni accessorie pertinenti l'ultimazione dei lavori oppure necessarie all'accertamento della regolare esecuzione o del collaudo provvisorio, per ogni giorno di ritardo rispetto al termine sopra determinato.

3. Per ogni altra violazione alle norme di legge o di regolamento applicabili alle prestazioni oggetto dell'incarico, o per ogni inadempimento rispetto alla disciplina del presente contratto diverso dai ritardi, si applica una penale tra lo 0,3 per mille e l'1 per mille dell'ammontare netto contrattuale; la penale non può essere superiore al dieci per cento dell'ammontare netto contrattuale. La graduazione della penale, nell'ambito del minimo e del massimo, è determinata dall'Ente committente in relazione alla gravità della violazione o dell'inadempimento.

4. Superato il dieci per cento dell'ammontare netto contrattuale l'Ente committente può procedere alla risoluzione del contratto.

5. L'applicazione delle penali non esclude la responsabilità del Professionista per eventuali maggiori danni subiti dall'Ente committente.

6. Ai sensi dell'art. 107, comma 5 del D.Lgs. 50/16 e s.m.i., il Professionista che, per cause a lui non imputabili, non sia in grado di ultimare le prestazioni nei termini fissati può richiederne la proroga, con congruo anticipo rispetto alla scadenza dei termini contrattuali. In ogni caso la concessione della proroga non pregiudica i diritti spettanti al Professionista per l'eventuale imputabilità della maggiore durata a fatto dell'Ente committente. Sull'istanza di proroga decide il responsabile del procedimento, sentito il direttore dei lavori, entro trenta giorni dal suo ricevimento.

Art. 10. Doveri di riservatezza e astensione

1. Il Professionista è tenuto alla riservatezza e al segreto d'ufficio, sia in applicazione dei principi generali sia, in particolare, per quanto attiene alle notizie che possono influire sull'andamento delle procedure.

2. Il Professionista è personalmente responsabile degli atti a lui affidati per l'espletamento delle prestazioni, nonché della loro riservatezza ed è obbligato alla loro conservazione e salvaguardia.

3. Senza l'autorizzazione scritta dell'Ente committente è preclusa al Professionista ogni possibilità di rendere noti a chiunque, in tutto o in parte, la documentazione o gli elaborati in corso di redazione o redatti, prima che questi siano formalmente adottati o approvati dall'Ente committente.

4. Ai sensi dell'art. 42 del codice, il Professionista deve astenersi dalle procedure connesse all'incarico nelle quali dovesse in qualche modo essere interessato, sia personalmente che indirettamente, segnalando tempestivamente all'Ente committente tale circostanza.

5. Il Professionista deve segnalare tempestivamente per iscritto all'Ente committente qualunque impedimento, anche solo potenziale, che dovesse insorgere nell'esecuzione del contratto, ivi compreso eventuali maggiori costi dell'intervento in fase di progettazione definitiva rispetto al finanziamento concesso.

6. Con la sottoscrizione del contratto il Professionista acconsente che i suoi dati personali, resi per la stipulazione del contratto e per tutti gli ulteriori adempimenti che si dovessero rendere necessari durante l'esecuzione dello stesso, siano trattati dall'Ente committente ai sensi del D.Lgs. 30 giugno 2003, n. 196 e s.m.i., essendo stato informato dei diritti derivanti del predetto decreto.

Art. 11. Risoluzione del contratto

1. E' facoltà dell'Ente committente risolvere il presente contratto, oltre che nei casi espressamente disciplinati all'art. 108 del codice e quelli già sopra richiamati all'art. 2, quando il Professionista contravvenga alle condizioni di cui al contratto medesimo oppure a norme di legge o regolamentari, ad ordini e istruzioni legittimamente impartiti dal responsabile del procedimento, oppure assuma atteggiamenti o comportamenti ostruzionistici o inadeguati nei confronti di autorità pubbliche competenti al rilascio di atti di assenso da acquisire in ordine all'oggetto delle prestazioni.

2. È altresì facoltà dell'Ente committente risolvere il presente contratto qualora il Professionista, in assenza di valida giustificazione, scritta e comunicata tempestivamente all'Ente, si discosti dalle modalità di espletamento delle prestazioni concordate o contravvenga agli obblighi sullo stesso gravanti, quali, a mero titolo esemplificativo:

- a) violazione delle prescrizioni di cui all'art. 9;
- b) revoca o decadenza dall'iscrizione all'ordine professionale di appartenenza; in caso di Professionista strutturato in forma associata o societaria la condizione opera quando la struttura non disponga di una figura professionale sostitutiva;
- c) perdita o sospensione della capacità a contrattare con la pubblica amministrazione in seguito provvedimento giurisdizionale, anche di natura cautelare;
- d) applicazione di misure di prevenzione o di sicurezza in materia di lotta alla criminalità organizzata;
- e) violazione grave o reiterata di disposizioni in materia fiscale, tributaria o contributiva, oppure in materia di sicurezza sui luoghi di lavoro o dei diritti dei lavoratori;
- f) violazione della disciplina del subappalto;
- g) sopraggiunte cause di astensione o incompatibilità con lo svolgimento dell'incarico, non correttamente comunicate all'Ente committente;
- h) superamento dei limiti massimi di applicazione delle penali.

3. In caso di risoluzione si applicano le norme anche procedurali di cui al codice.

Art. 12. Determinazione dei corrispettivi

1. I corrispettivi contrattuali sono fissi, vincolanti e onnicomprensivi e sono stati determinati in sede di procedura di affidamento.

2. Il Professionista prende atto e riconosce espressamente che i corrispettivi di cui al presente contratto sono adeguati all'importanza della prestazione e al decoro della professione ai sensi dell'articolo 2233, secondo comma, del codice civile e sono comprensivi anche dei diritti sulle opere dell'ingegno di cui all'articolo 2578 del codice civile.

3. Tenuto conto del prospetto di calcolo compreso negli atti di gara (elaborato ai sensi dell'art. 24, comma 8 del codice e del DM 17/06/2016), nonché delle risultanze della procedura di affidamento di cui in premessa, avendo il Professionista offerto un ribasso unico del ____ % (_____ per cento) sugli importi a base di gara, per tutte le prestazioni descritte ai precedenti articoli e per quelle ad esse riconducibili, direttamente o indirettamente, si applicano i seguenti corrispettivi:

Progettazione definitiva	€
Progettazione esecutiva	€
Prestazione opzionale (D.L. e C.S.E.)	€

4. Eventuali prestazioni che dovessero rendersi necessarie nel corso dell'esecuzione dell'incarico, per esigenze sopravvenute, sono ammesse ai sensi dell'art. 106 del codice e compensate con corrispettivi determinati secondo criteri di ragionevolezza e proporzionalità rispetto ai corrispettivi di cui al comma 3, tenuto conto del ribasso offerto.

5. Tutti i corrispettivi sono maggiorati del contributo integrativo alla competente cassa nazionale di previdenza e assistenza professionale, nonché dell'I.V.A., alle aliquote di legge.

6. I corrispettivi di cui al comma 3 sono insensibili alla eventuale variazione degli importi dei lavori occorsa in sede di approvazione della progettazione definitiva / esecutiva affidata al Professionista, alle eventuali varianti in aumento che venissero approvate in corso d'opera e a eventuali aggiornamenti tariffari che dovessero essere approvati.

Art. 13. Modalità di corresponsione dei corrispettivi

1. I corrispettivi, così come stabiliti all'articolo 12, eventualmente adeguati alle prestazioni aggiuntive e diminuiti delle penali di cui all'articolo 8, sono corrisposti con le modalità di cui oltre, a seguito dell'accreditamento all'Ente committente del finanziamento da parte del Ufficio Speciale Ricostruzione delle Regione Marche.

2. I corrispettivi sono comunque erogati a seguito dell'ultimazione della relativa prestazione, con la consegna all'Ente committente della documentazione progettuale prevista dagli articoli di cui sopra e della sua approvazione.
3. In virtù della Determinazione del Comune di Camerino RG 286/2021 del 26/02/2021, ai sensi del combinato disposto dell'art. 37 del D.L. 189/2016 e dei commi 1 e 1-bis dell'art. 5 della Legge 24 febbraio 1992, n. 225, in materia di differimento dei termini di cui all'art. 4 del D.Lgs 231/2002, la liquidazione avverrà poi entro il termine di 120 (centoventi) giorni, decorrenti dalla presentazione della fattura in modalità elettronica secondo le vigenti disposizioni, mediante utilizzo del seguente CUU 4YVV5H, nonché con indicazione dei codici CIG e CUP sopra indicati e dell'atto di impegno della spesa.
4. In caso di ritardo nei pagamenti i crediti sono gravati dagli interessi nella misura determinata ai sensi dell'articolo 5 del decreto legislativo 9 ottobre 2002, n. 231.
5. I corrispettivi sono erogati esclusivamente mediante bonifico sul conto corrente dedicato individuato con il codice IBAN: _____, sul quale è autorizzato ad operare il sig. _____, nato a _____ il _____ (codice fiscale _____), residente a _____. Valgono le disposizioni più oltre richiamate.
6. La liquidazione dei corrispettivi è comunque subordinata al permanere dell'efficacia dell'assicurazione di cui oltre, all'accertamento dell'assenza di inadempimenti erariali ai sensi dell'articolo 48-bis del d.P.R. n. 602 del 1973 e s.m.i., ed è inoltre subordinata alla verifica della regolarità contributiva del Professionista.
7. In relazione alla complessità delle prestazioni di progettazione, il responsabile del procedimento può autorizzare il frazionamento del pagamento in acconti, proporzionali all'accertato stato di avanzamento delle prestazioni.
8. Ai sensi dell'art. 35, comma 18, del D.Lgs 50/2016, e per effetto dell'art. 207 comma 1 del DL 19 maggio 2020 n. 34, l'affidatario potrà richiedere l'anticipazione del prezzo pari al 30 per cento del valore del contratto di appalto, da corrispondere allo stesso entro quindici giorni dall'effettivo inizio della prestazione. L'erogazione dell'anticipazione rimane subordinata alla costituzione di garanzia fideiussoria bancaria o assicurativa di importo pari all'anticipazione maggiorato del tasso di interesse legale applicato al periodo necessario al recupero dell'anticipazione stessa secondo il cronoprogramma della prestazione. La predetta garanzia è rilasciata da imprese bancarie autorizzate ai sensi del decreto legislativo 1° settembre 1993, n. 385, o assicurative autorizzate alla copertura dei rischi ai quali si riferisce l'assicurazione e che rispondano ai requisiti di solvibilità previsti dalle leggi che ne disciplinano la rispettiva attività. La garanzia può essere, altresì, rilasciata dagli intermediari finanziari iscritti nell'albo degli intermediari finanziari di

cui all'articolo 106 del decreto legislativo 1° settembre 1993, n. 385. L'importo della garanzia viene gradualmente ed automaticamente ridotto nel corso della prestazione, in rapporto al progressivo recupero dell'anticipazione da parte delle stazioni appaltanti. Il beneficiario decade dall'anticipazione, con obbligo di restituzione, se l'esecuzione della prestazione non procede, per ritardi a lui imputabili, secondo i tempi contrattuali. Sulle somme restituite sono dovuti gli interessi legali con decorrenza dalla data di erogazione della anticipazione.

Art. 13-bis. Cessione del credito

1. La cessione del credito è disciplinata dall'art. 106, comma 13, del D.Lgs. 50/2016 e s.m.i., dalla Legge 21.02.1991, n. 52 e s.m.i. Si specifica che con la firma del presente atto non sono preventivamente accettate le cessioni da parte dell'esecutore di tutti o di parte dei crediti che devono venire a maturazione, in quanto l'Ente committente si riserva la facoltà di rifiuto.

2. Il Professionista dovrà fornire al cessionario il numero di conto corrente dedicato, anche in via non esclusiva al presente appalto, sul quale ricevere, dal medesimo cessionario, i pagamenti. Tali pagamenti dovranno essere effettuati mediante bonifici bancari o postali o con altri strumenti idonei a consentire la tracciabilità delle operazioni con l'indicazione del CIG e CUP. L'Ente committente provvederà al pagamento delle prestazioni di cui al presente contratto al cessionario esclusivamente sul/sui conti correnti bancari o postali dedicati come da questo comunicati. Il contratto di cessione deve essere stipulato mediante atto pubblico o scrittura privata autenticata e notificato all'Ente committente.

3. La notifica all'Ente committente dell'eventuale cessione del credito deve avvenire in modalità telematica secondo quanto indicato al successivo articolo 17.

Art. 13-ter. Responsabilità e risarcimento dei danni

1. Il Professionista ha la responsabilità verso terzi utenti e prestatori d'opera, per qualsiasi danno arrecato a persone e cose nello svolgimento del servizio o in conseguenza del medesimo, anche oltre i massimali previsti nella polizza di cui al successivo articolo, sollevando in tal senso l'Ente committente ed i funzionari preposti da ogni responsabilità civile e penale ed assumendo in proprio l'eventuale lite. Il Professionista è peraltro l'unico responsabile in caso di eventuale inosservanza della normativa di settore vigente.

Art. 14. Polizza assicurativa professionale e cauzione definitiva

1. A garanzia del corretto adempimento delle obbligazioni assunte con il presente contratto, il Professionista ha prodotto prima d'ora all'Ente committente, a titolo di cauzione definitiva, ai sensi e per gli effetti dell'art. 103 del codice e a garanzia dell'esatto adempimento di tutte le obbligazioni assunte con il presente atto, la garanzia fideiussoria emessa da _____ n. _____ in data _____ per l'importo di Euro _____, pari al ____% dell'importo del presente

incarico, agli atti della procedura, da prodursi secondo gli schemi tipo di cui al DM 123/04 fino all'emanazione del nuovo decreto previsto dall'art. 103 del D.Lgs. 50/16.

1-bis. A garanzia del corretto adempimento delle obbligazioni derivanti dall'eventuale affidamento delle prestazioni opzionali previste dal successivo art. 16, il Professionista si impegna a produrre all'Ente committente, a titolo di cauzione definitiva, idonea garanzia fideiussoria per l'importo di Euro _____ pari al ____% dell'importo contrattuale delle relative prestazioni.

2. Il Professionista è obbligato altresì a produrre, ai sensi dell'art. 24, comma 4 del codice nonché dell'art. 3, comma 5, lett. e) del DL 138/11, a proprie spese, la polizza a copertura della responsabilità civile. A tal fine il Professionista ha prodotto all'Ente committente copia della polizza n. _____ del _____ rilasciata da _____ per un massimale di _____.

2-bis. *(Nel caso la polizza posseduta dal professionista abbia un massimale inferiore a € 2.000.000,00 e/o non comprenda la garanzia dei rischi derivanti da errori o omissioni nella redazione della progettazione che determinino per l'Ente committente nuove spese di progettazione e/o maggiori costi)* Il Professionista ha prodotto all'Ente committente dichiarazione della compagnia di assicurazioni _____ del _____, in atti, contenente l'impegno a rilasciare la polizza assicurativa di responsabilità civile professionale per un massimale non inferiore a Euro 2.000.000,00 (duemilioni/00), che comprende la garanzia dei rischi derivanti da errori o omissioni nella redazione della progettazione che determinino per l'Ente committente nuove spese di progettazione e/o maggiori costi.

3. La polizza deve essere presentata all'Ente committente prima o contestualmente all'approvazione del progetto posto a base di gara e avrà efficacia dalla data di inizio dei lavori sino alla data di emissione del certificato di collaudo provvisorio.

4. La mancata presentazione della polizza esonera l'Ente committente dal pagamento dei corrispettivi professionali.

Art. 15. Subappalto e prestazioni di terzi

1. Ai sensi dell'art. 105, comma 1 del codice, il contratto non può essere ceduto a pena di nullità, fatto salvo quanto previsto dall'art.106, comma 1, lettera d).

2. Il subappalto è ammesso nei limiti e alle condizioni di cui agli art. 31, comma 8 e 105 del codice, per le prestazioni che il Progettista ha indicato espressamente in sede di offerta, previa autorizzazione dell'Ente committente.

3. L'Ente committente resta estraneo ai rapporti intercorrenti tra il Professionista e gli eventuali terzi affidatari e non provvede al pagamento diretto dei subappaltatori, salvo i casi previsti dalla normativa su

citata. Il Progettista deve eventualmente provvedere a sostituire i subappaltatori relativamente ai quali apposita verifica abbia dimostrato la sussistenza dei motivi di esclusione di cui all'art. 80 del codice.

4. Trattandosi di un intervento inerente la ricostruzione post sisma, si richiamano qui integralmente gli obblighi indicati al precedente art. 2, anche con riferimento ai sub-contraenti, nonché gli obblighi di tracciabilità dei flussi finanziari di cui oltre.

5. Non è considerato subappalto l'affidamento delle prestazioni di cui all'art. 105, comma 3 del decreto citato.

Art. 16. Definizione delle controversie

1. Per le eventuali controversie circa l'interpretazione e l'applicazione del presente disciplinare sarà competente il Foro di Macerata. È esclusa in ogni caso la competenza arbitrale.

Art. 17. Prestazioni opzionali

1. Direzione dei Lavori, Contabilità,

2. Coordinamento per la sicurezza in fase di esecuzione;

3. Variazione catastale;

4. L'Ente committente può esercitare l'opzione per le prestazioni di cui ai punti precedenti, fino alla data di consegna dei lavori. Fino alla scadenza del predetto termine il Professionista resta irrevocabilmente obbligato a quanto statuito dagli atti di gara.

5. L'Ente committente ha la più ampia facoltà di non procedere all'affidamento delle prestazioni opzionali: nessun indennizzo, risarcimento o compenso di qualunque genere può dunque essere richiesto all'ente medesimo qualora questo non eserciti l'opzione, così come in caso di esercizio tardivo se il professionista accetti comunque di assumere l'incarico.

Art. 18. Domicilio e rappresentanza delle parti

1. Il Professionista elegge il proprio domicilio per tutti gli effetti di cui al presente contratto presso _____, all'indirizzo _____ . Qualunque comunicazione effettuata dall'ente committente al domicilio indicato si intende efficacemente ricevuta dal Professionista.

2. Il Professionista individua il seguente soggetto come responsabile del coordinamento fra le varie prestazioni integrate:

Arch. /Ing. / _____, in qualità di _____

3. Il Professionista individua il seguente soggetto come referente per ogni aspetto tecnico, amministrativo ed economico connesso all'esecuzione del presente contratto:

Arch. /Ing. / _____, in qualità di _____;

4. Ogni comunicazione, richiesta e ordine indirizzati dall'Ente committente e dai suoi rappresentanti a uno dei soggetti di cui al comma 3 si intende effettuato al Professionista.

5. Ogni comunicazione, richiesta, osservazione, atto o documento che il Professionista intenda far pervenire all'Ente committente è trasmessa presso la sede dell'ente e indirizzata al Responsabile del procedimento.

Art. 19. Tracciabilità dei pagamenti

1. Il Professionista, nonché gli eventuali subappaltatori e subcontraenti, devono comunicare all'Ente committente gli estremi identificativi dei conti correnti dedicati, anche non in via esclusiva, al presente affidamento, accesi presso banche o presso Poste italiane S.p.A., entro 7 (sette) giorni dalla loro accensione, comunicando altresì negli stessi termini le generalità e il codice fiscale delle persone delegate ad operare sui predetti conti. In assenza delle predette comunicazioni l'Ente committente sospende i pagamenti e non decorrono i termini legali per gli stessi.

2. Tutti i movimenti finanziari relativi al presente contratto per pagamenti a favore del Professionista, degli eventuali subcontraenti, o comunque di soggetti che forniscono beni o prestano servizi in relazione allo stesso contratto, devono avvenire mediante lo strumento del bonifico bancario o postale sui conti correnti dedicati, secondo le disposizioni di cui alla legge 13 agosto 2010, n. 136 e s.m.i., recante "*Piano straordinario contro le mafie, nonché delega al Governo in materia di normativa antimafia*", nonché secondo le indicazioni di cui alla Determinazione ANAC n. 4 del 7 luglio 2011, recante "*Linee guida sulla tracciabilità dei flussi finanziari ai sensi dell'articolo 3 della legge 13 agosto 2010, n. 136*" e s.m.i.

3. Ogni bonifico bancario o postale deve riportare, in relazione a ciascuna transazione, il CUP e il CIG come sopra indicati.

4. La violazione delle prescrizioni sopra richiamate comporta, oltre all'applicazione delle sanzioni previste, anche la risoluzione del presente contratto.

5. Il soggetto che ha notizia dell'inadempimento della propria controparte agli obblighi di tracciabilità finanziaria procede all'immediata risoluzione del rapporto contrattuale, informandone contestualmente l'Ente committente e la prefettura-ufficio territoriale del Governo territorialmente competente.

6. Si richiama integralmente quanto riportato all'art. 2 del presente atto in relazione agli obblighi relativi ai subcontraenti derivanti dal Protocollo Quadro di Legalità sottoscritto in data 26 luglio 2017.

Art. 20. Disposizioni transitorie e finali

1. Il presente contratto è vincolante per l'Ente committente solo per le prestazioni per le quali sia stato assunto specifico impegno di spesa, che deve essere comunicato al Professionista.

2. Tutte le spese inerenti e conseguenti al presente contratto e alla sua attuazione, ivi comprese le spese di registrazione e i diritti di segreteria, se e nella misura in cui siano dovuti, nonché le imposte e le tasse e ogni altro onere sono a carico del Professionista.

Art. 21. Rinvio

1. Per tutto quanto non espressamente previsto, si fa rinvio alle vigenti norme in materia di contratti pubblici, nonché alla normativa speciale inerente la ricostruzione post sisma e, in particolare, alle Ordinanze del Commissario straordinario emanate ai sensi del DL 189/16.

2. Si richiamano altresì tutte le prescrizioni contenute negli atti di gara, nessuno escluso, nonché le obbligazioni assunte dal Professionista in base all'offerta tecnica ed economica presentate in sede di gara.

***** ***** *****

Il presente Contratto è formato su supporto digitale e sottoscritto con firma digitale da ciascuna delle Parti ai sensi dell'art.24 del D.Lgs. n.82/2005 e s.m.i.

E richiestomi, io Segretario Generale del Comune di Camerino ho redatto il presente atto, formato e stipulato in modalità elettronica, mediante utilizzo e controllo degli strumenti informatici su n. ___ pagine e righe fin qui n. ___. Il presente contratto redatto in modalità elettronica viene da me, Segretario Generale, letto alle parti contraenti le quali hanno dichiarato l'atto medesimo pienamente conforme alla loro volontà e con me ed alla mia presenza lo sottoscrivono digitalmente.

_____, li _____

Per il Professionista:

Per l'Ente committente:

Il Segretario Generale del Comune di Camerino



Comune di Camerino
Provincia di Macerata

**Settore 3° Territorio, LL.PP., Ma-
nutenzione, Ambiente, Sisma
Ricostruzione Pubblica**

Via Le Mosse n. 10 (sede provvisoria)
62032 CAMERINO (MC)

tel. 0737/637298
web: www.comune.camerino.mc.it
e-mail: marco.orioli@comune.camerino.mc.it
pec: protocollo@pec.comune.camerino.mc.it

Sisma 2016. Ordinanza del Commissario Straordinario n. 86 del 24/01/2020 - “RIPARAZIONE DANNI E MIGLIORAMENTO SISMICO CASE POPOLARI DI VIA VERGELLI Sismapp Id 4521 – ID Ord. 109 n. 1029” Affidamento dei servizi tecnici inerenti la progettazione definitiva ed esecutiva, la relazione geologica, il coordinamento della sicurezza in fase di progettazione, con riserva di affidamento dei servizi di direzione lavori, contabilità e coordinamento della sicurezza in fase di esecuzione

Capitolato descrittivo e prestazionale

(art. 23, comma 15 D.Lgs. 50/2016 e s.m.i.)

Determina a contrarre n. 158 del 29/03/2021

CUP: E15J18000360001

CIG: 8679350A31

Il Responsabile Unico del Procedimento

Ing. Ainelen Daniela Bracalente

INDICE

PREMESSA

SEZIONE A - RELAZIONE TECNICO-ILLUSTRATIVA

SEZIONE B - CALCOLO DEGLI IMPORTI PER L'ACQUISIZIONE DEI SERVIZI

**SEZIONE C - PROSPETTO ECONOMICO DEGLI ONERI COMPLESSIVI RELATIVI AI
SERVIZI**

**SEZIONE D - CRITERI PREMIALI DA APPLICARE ALLA VALUTAZIONE DELLE OF-
FERTE IN SEDE DI GARA**

PREMESSA

Con il presente documento sono individuati i contenuti prestazionali dei servizi tecnici di ingegneria e architettura, compresa la relazione geologica, per l'intervento di "RIPARAZIONE DANNI E MIGLIORAMENTO SISMICO CASE POPOLARI DI VIA VERGELLI Sismapp Id 4521 – ID Ord. 109 n. 1029" sito in via Vergelli n. 27-29-31 nel Comune di Camerino.

Nell'Allegato 1 dell'Ordinanza del Commissario straordinario del Governo per la ricostruzione n. 86 del 24/01/2020, recante "Secondo programma delle opere pubbliche in materia di riparazione del patrimonio edilizio pubblico suscettibile di destinazione abitativa", risulta inserita l'opera pubblica precedentemente indicata.

L'Allegato 1 dell'Ordinanza del Commissario straordinario del Governo per la ricostruzione n. 109 del 23/12/2020 recante "Approvazione elenco unico dei programmi delle opere pubbliche nonché disposizioni organizzative e definizione delle procedure di semplificazione e accelerazione della ricostruzione pubblica" ha sostituito ed integrato gli elenchi degli interventi ricompresi nei piani e programmi approvati con le ordinanze del Commissario n. 27 del 2017, n. 33 del 2018, n. 37 del 2018, n. 56 del 2018, n. 64 del 2018 e 86. L'opera pubblica in oggetto è identificata con Id Ord n. 1029 nell'O.C.S.R. n. 109 del 23/12/2020.

A – RELAZIONE TECNICO - ILLUSTRATIVA E DISCIPLINARE DI INCARICO**A.1 – COSTO COMPLESSIVO, CATEGORIE, IDENTIFICAZIONE DELL'OPERA E RELATIVI IMPORTI** (ai sensi del DM 17/06/2016)

Il costo complessivo dell'intervento è pari a € 2.780.000,00, di cui € 1.920.000,00 per lavori così suddiviso nelle seguenti categorie d'opera:

CATEGORIE D'OPERA	ID. OPERE		Grado Complessità <<G>>	Costo Categorie(€) <<V>>	Parametri Base <<P>>
	Co-dice	Descrizione			
EDILIZIA	E.22	Interventi di manutenzione, restauro, risanamento conservativo, riqualificazione, su edifici e manufatti di interesse storico artistico soggetti a tutela ai sensi del D.Lgs 42/2004, oppure di particolare importanza	1,55	430.000,00	8,5797227200%
STRUTTURE	S.04	Strutture o parti di strutture in muratura, legno, metallo - Verifiche strutturali relative - Consolidamento delle opere di fondazione di manufatti dissestati - Ponti, Paratie e tiranti, Consolidamento di pendii e di fronti rocciosi ed opere connesse, di tipo corrente - Verifiche strutturali relative.	0,90	960.000,00	7,0466114600%
IMPIANTI	IA.01	Impianti per l'approvvigionamento, la preparazione e la distribuzione di acqua nell'interno di edifici o per scopi industriali - Impianti sanitari - Impianti di fognatura domestica od industriale ed opere relative al trattamento delle acque di rifiuto - Reti di distribuzione di combustibili liquidi o gassosi - Impianti per la distribuzione dell'aria compressa del vuoto e di gas medicali - Impianti e reti antincendio	0,75	100.000,00	13,0000000000%
IMPIANTI	IA.02	Impianti di riscaldamento - Impianto di raffrescamento, climatizzazione, trattamento dell'aria - Impianti meccanici di distribuzione fluidi - Impianto solare termico	0,85	250.000,00	9,9314484300%

IMPIANTI	IA.03	Impianti elettrici in genere, impianti di illuminazione, telefonici, di rivelazione incendi, fotovoltaici, a corredo di edifici e costruzioni di importanza corrente - singole apparecchiature per laboratori e impianti pilota di tipo semplice	1,15	180.000,00	10,9048020300%
----------	-------	--	------	------------	----------------

Costo complessivo dei lavori: **€. 1.920.000,00**

Percentuale forfettaria spese: **10,00 %**

A.2 – FASI PRESTAZIONALI PREVISTE

L'incarico attiene all'esecuzione di servizi di architettura e ingegneria e altri servizi tecnici di cui all'art. 3, comma 1, lett. vvvv) del D.lgs. 18 aprile 2016 n. 50 e s.m.i., come meglio individuati oltre, nel rispetto in particolare degli artt. 23, 24 e 31, comma 8 del medesimo decreto e inoltre degli artt. 91 e 92 del D.Lgs. 9 aprile 2008 n. 81 e s.m.i, relativi all'intervento di cui sopra.

Gli elaborati progettuali, relativamente alla redazione della progettazione definitiva ed esecutiva, compreso il coordinamento della sicurezza in fase di progettazione, che dovranno essere consegnati alla stazione appaltante in n. 2 copie originali cartacee e n. 2 copie su supporto magnetico, sono quelli previsti dal D.lgs. n. 50/16 (art. 23) e dal DPR n. 207/2010, per le parti dello stesso ancora in vigore, in relazione ai diversi livelli di progettazione.

Per quanto attinente al presente procedimento, sono i seguenti:

Fase di progettazione

1. Progettazione definitiva (elaborati ai sensi dell'art. 23 e 216, comma 4 del codice), a titolo esemplificativo e non esaustivo:
 - Relazioni generale e tecniche, Elaborati grafici, Calcolo delle strutture e degli impianti, eventuali Relazione sulla risoluzione delle interferenze e Relazione sulla gestione materie;
 - Rilievi dei manufatti;
 - Disciplinare descrittivo e prestazionale;
 - Elenco prezzi unitari ed eventuali analisi, Computo metrico estimativo, Quadro economico;
 - Relazione geotecnica;
 - Relazione sismica e sulle strutture;
 - Analisi storico critica e relazione sulle strutture esistenti;
 - Relazione sulle indagini dei materiali e delle strutture per edifici esistenti;
 - Verifica sismica delle strutture esistenti e individuazione delle carenze strutturali;
 - Relazione paesaggistica (d.lgs. 42/2004);
 - Elaborati e relazioni per requisiti acustici (Legge 447/95-d.p.c.m. 512/97);
 - Relazione energetica (ex Legge 10/91 e s.m.i.);
 - Aggiornamento delle prime indicazioni e prescrizioni per la redazione del PSC;
 - Relazione geologica.

2. Progettazione esecutiva (elaborati ai sensi dell'art. 23 e 216, comma 4 del codice), a titolo esemplificativo e non esaustivo:
- Relazione generale e specialistiche, Elaborati grafici, Calcoli esecutivi;
 - Particolari costruttivi e decorativi;
 - Computo metrico estimativo, Quadro economico, Elenco prezzi e eventuale analisi, Quadro dell'incidenza percentuale della quantità di manodopera;
 - Schema di contratto, capitolato speciale d'appalto, cronoprogramma;
 - Piano di manutenzione dell'opera;
 - Piano di Sicurezza e Coordinamento.
3. Prestazioni e servizi integrativi (pratiche catastali e quant'altro necessario ai fini della cantierabilità del progetto esecutivo, dell'ottenimento dei permessi/autorizzazioni necessari/necessarie e quanto altro necessario per l'ottenimento della agibilità finale).

Prestazioni opzionali

Fase di esecuzione

- Direzione lavori, Giornale dei lavori, assistenza al collaudo, prove di accettazione;
- Liquidazione (art.194, comma 1, d.P.R. 207/10) - Rendicontazioni e liquidazione tecnico contabile;
- Contabilità dei lavori a misura (Libretto delle misure, Registro di contabilità, Sommario di registro di contabilità, SAL, Elaborati per agibilità, Attestato di prestazione energetica (art. 6 d.lgs 311/2006);
- Coordinamento della sicurezza in esecuzione;
- Variazione catastale.

La progettazione dovrà essere redatta utilizzando il Prezzario Unico del Cratere del Centro Italia, ai sensi dell'art. 6, comma 7 del DL 189/16, approvato Ordinanza n. 58 del 04/07/2018 del Commissario Straordinario.

A.3 – ELENCO DETTAGLIATO DELLE PRESTAZIONI PREVISTE

Qui di seguito vengono riportate le prestazioni previste per ogni diversa categoria d'opera, con la distinta analitica delle singole prestazioni e con i relativi parametri <<Q>> di incidenza, desunti dalla tavola Z-2 allegata al DM 17/06/2016.

1° FASE - PROGETTAZIONE A

EDILIZIA – E.22				
b.II) PROGETTAZIONE DEFINITIVA				
Codice	Descrizione singole prestazioni	Par. <<Q>>	% Costi del personale	Par. <<M>>
QbII.01	Relazioni generale e tecniche, Elaborati grafici, Calcolo delle strutture e degli impianti, eventuali Relazione sulla risoluzione delle interferenze e Relazione sulla gestione materie	0,2300	52%	0,5200
QbII.02	Rilievi dei manufatti	0,0400	52%	0,5200
QbII.03	Disciplinare descrittivo e prestazionale	0,0100	52%	0,5200
QbII.05	Elenco prezzi unitari ed eventuali analisi, Computo metrico estimativo, Quadro economico	0,0700	52%	0,5200
QbII.09	Relazione geotecnica	0,0600	52%	0,5200
QbII.12	Relazione sismica e sulle strutture	0,0300	52%	0,5200
QbII.19	Relazione paesaggistica (d.lgs. 42/2004)	0,0200	52%	0,5200
QbII.20	Elaborati e relazioni per requisiti acustici (Legge 447/95-d.p.c.m. 512/97)	0,0200	52%	0,5200
QbII.21	Relazione energetica (ex Legge 10/91 e s.m.i.)	0,0300	52%	0,5200
QbII.23	Aggiornamento delle prime indicazioni e prescrizioni per la redazione del PSC	0,0100	52%	0,5200
Sommatoria				

b.III) PROGETTAZIONE ESECUTIVA				
Codice	Descrizione singole prestazioni	Par. <<Q>>	% Costi del personale	Par. <<M>>
QbIII.01	Relazione generale e specialistiche, Elaborati grafici, Calcoli esecutivi	0,0700	52%	0,5200
QbIII.02	Particolari costruttivi e decorativi	0,1300	52%	0,5200
QbIII.03	Computo metrico estimativo, Quadro economico, Elenco prezzi e eventuale analisi, Quadro dell'incidenza percentuale della quantità di manodopera	0,0400	52%	0,5200
QbIII.04	Schema di contratto, capitolato speciale d'appalto, cronoprogramma	0,0200	52%	0,5200
QbIII.05	Piano di manutenzione dell'opera	0,0200	52%	0,5200
QbIII.07	Piano di Sicurezza e Coordinamento	0,1000	48%	0,4800
Sommatoria				

STRUTTURE – S.04				
b.II) PROGETTAZIONE DEFINITIVA				
Codice	Descrizione singole prestazioni	Par. <<Q>>	% Costi del personale	Par. <<M>>
QbII.01	Relazioni generale e tecniche, Elaborati grafici, Calcolo delle strutture e degli impianti, eventuali Relazione sulla risoluzione delle interferenze e Relazione sulla gestione materie	0,1800	52%	0,5200
QbII.02	Rilievi dei manufatti	0,0400	52%	0,5200
QbII.03	Disciplinare descrittivo e prestazionale	0,0100	52%	0,5200
QbII.05	Elenco prezzi unitari ed eventuali analisi, Computo metrico estimativo, Quadro economico	0,0400	52%	0,5200
QbII.09	Relazione geotecnica	0,0600	52%	0,5200
QbII.12	Relazione sismica e sulle strutture	0,0300	52%	0,5200
QbII.14	Analisi storico critica e relazione sulle strutture esistenti	0,0900	52%	0,5200
QbII.15	Relazione sulle indagini dei materiali e delle strutture per edifici esistenti	0,1200	52%	0,5200
QbII.16	Verifica sismica delle strutture esistenti e individuazione delle carenze strutturali	0,1800	52%	0,5200
QbII.19	Relazione paesaggistica (d.lgs. 42/2004)	0,0200	52%	0,5200
QbII.20	Elaborati e relazioni per requisiti acustici (Legge 447/95-d.p.c.m. 512/97)	0,0200	52%	0,5200
QbII.21	Relazione energetica (ex Legge 10/91 e s.m.i.)	0,0300	52%	0,5200
QbII.23	Aggiornamento delle prime indicazioni e prescrizioni per la redazione del PSC	0,0100	52%	0,5200
Sommatoria				

b.III) PROGETTAZIONE ESECUTIVA				
Codice	Descrizione singole prestazioni	Par. <<Q>>	% Costi del personale	Par. <<M>>
QbIII.01	Relazione generale e specialistiche, Elaborati grafici, Calcoli esecutivi	0,1200	52%	0,5200
QbIII.02	Particolari costruttivi e decorativi	0,1300	52%	0,5200
QbIII.03	Computo metrico estimativo, Quadro economico, Elenco prezzi e eventuale analisi, Quadro dell'incidenza percentuale della quantità di manodopera	0,0300	52%	0,5200
QbIII.04	Schema di contratto, capitolato speciale d'appalto, cronoprogramma	0,0100	52%	0,5200
QbIII.05	Piano di manutenzione dell'opera	0,0250	52%	0,5200
QbIII.07	Piano di Sicurezza e Coordinamento	0,1000	48%	0,4800
Sommatória				

IMPIANTI – IA.01

b.II) PROGETTAZIONE DEFINITIVA				
Codice	Descrizione singole prestazioni	Par. <<Q>>	% Costi del personale	Par. <<M>>
QbII.01	Relazioni generale e tecniche, Elaborati grafici, Calcolo delle strutture e degli impianti, eventuali Relazione sulla risoluzione delle interferenze e Relazione sulla gestione materie	0,1600	51%	0,5100
QbII.02	Rilievi dei manufatti	0,0400	51%	0,5100
QbII.03	Disciplinare descrittivo e prestazionale	0,0100	51%	0,5100
QbII.05	Elenco prezzi unitari ed eventuali analisi, Computo metrico estimativo, Quadro economico	0,0700	51%	0,5100
QbII.09	Relazione geotecnica	0,0600	51%	0,5100
QbII.12	Relazione sismica e sulle strutture	0,0300	51%	0,5100
QbII.19	Relazione paesaggistica (d.lgs. 42/2004)	0,0200	51%	0,5100
QbII.20	Elaborati e relazioni per requisiti acustici (Legge 447/95-d.p.c.m. 512/97)	0,0200	51%	0,5100
QbII.21	Relazione energetica (ex Legge 10/91 e s.m.i.)	0,0300	51%	0,5100
Sommatória				

b.III) PROGETTAZIONE ESECUTIVA				
Codice	Descrizione singole prestazioni	Par. <<Q>>	% Costi del personale	Par. <<M>>
QbIII.01	Relazione generale e specialistiche, Elaborati grafici, Calcoli esecutivi	0,1500	51%	0,5100
QbIII.02	Particolari costruttivi e decorativi	0,0500	51%	0,5100
QbIII.03	Computo metrico estimativo, Quadro economico, Elenco prezzi e eventuale analisi, Quadro dell'incidenza percentuale della quantità di manodopera	0,0500	51%	0,5100
QbIII.04	Schema di contratto, capitolato speciale d'appalto, cronoprogramma	0,0200	51%	0,5100
QbIII.05	Piano di manutenzione dell'opera	0,0300	51%	0,5100
QbIII.07	Piano di Sicurezza e Coordinamento	0,1000	48%	0,4800
Sommatória				

IMPIANTI – IA.02

b.II) PROGETTAZIONE DEFINITIVA				
Codice	Descrizione singole prestazioni	Par. <<Q>>	% Costi del personale	Par. <<M>>
QbII.01	Relazioni generale e tecniche, Elaborati grafici, Calcolo delle strutture e degli impianti, eventuali Relazione sulla risoluzione delle interferenze e Relazione sulla gestione materie	0,1600	51%	0,5100
QbII.02	Rilievi dei manufatti	0,0400	51%	0,5100
QbII.03	Disciplinare descrittivo e prestazionale	0,0100	51%	0,5100
QbII.05	Elenco prezzi unitari ed eventuali analisi, Computo metrico estimativo, Quadro economico	0,0700	51%	0,5100
QbII.09	Relazione geotecnica	0,0600	51%	0,5100

QbII.12	Relazione sismica e sulle strutture	0,0300	51%	0,5100
QbII.19	Relazione paesaggistica (d.lgs. 42/2004)	0,0200	51%	0,5100
QbII.20	Elaborati e relazioni per requisiti acustici (Legge 447/95-d.p.c.m. 512/97)	0,0200	51%	0,5100
QbII.21	Relazione energetica (ex Legge 10/91 e s.m.i.)	0,0300	51%	0,5100
Sommatoria				

b.III) PROGETTAZIONE ESECUTIVA

Codice	Descrizione singole prestazioni	Par. <<Q>>	% Costi del personale	Par. <<M>>
QbIII.01	Relazione generale e specialistiche, Elaborati grafici, Calcoli esecutivi	0,1500	51%	0,5100
QbIII.02	Particolari costruttivi e decorativi	0,0500	51%	0,5100
QbIII.03	Computo metrico estimativo, Quadro economico, Elenco prezzi e eventuale analisi, Quadro dell'incidenza percentuale della quantità di manodopera	0,0500	51%	0,5100
QbIII.04	Schema di contratto, capitolato speciale d'appalto, cronoprogramma	0,0200	51%	0,5100
QbIII.05	Piano di manutenzione dell'opera	0,0300	51%	0,5100
QbIII.07	Piano di Sicurezza e Coordinamento	0,1000	48%	0,4800
Sommatoria				

IMPIANTI – IA.03**b.II) PROGETTAZIONE DEFINITIVA**

Codice	Descrizione singole prestazioni	Par. <<Q>>	% Costi del personale	Par. <<M>>
QbII.01	Relazioni generale e tecniche, Elaborati grafici, Calcolo delle strutture e degli impianti, eventuali Relazione sulla risoluzione delle interferenze e Relazione sulla gestione materie	0,1600	51%	0,5100
QbII.02	Rilievi dei manufatti	0,0400	51%	0,5100
QbII.03	Disciplinare descrittivo e prestazionale	0,0100	51%	0,5100
QbII.05	Elenco prezzi unitari ed eventuali analisi, Computo metrico estimativo, Quadro economico	0,0700	51%	0,5100
QbII.09	Relazione geotecnica	0,0600	51%	0,5100
QbII.12	Relazione sismica e sulle strutture	0,0300	51%	0,5100
QbII.19	Relazione paesaggistica (d.lgs. 42/2004)	0,0200	51%	0,5100
QbII.20	Elaborati e relazioni per requisiti acustici (Legge 447/95-d.p.c.m. 512/97)	0,0200	51%	0,5100
QbII.21	Relazione energetica (ex Legge 10/91 e s.m.i.)	0,0300	51%	0,5100
Sommatoria				

b.III) PROGETTAZIONE ESECUTIVA

Codice	Descrizione singole prestazioni	Par. <<Q>>	% Costi del personale	Par. <<M>>
QbIII.01	Relazione generale e specialistiche, Elaborati grafici, Calcoli esecutivi	0,1500	51%	0,5100
QbIII.02	Particolari costruttivi e decorativi	0,0500	51%	0,5100
QbIII.03	Computo metrico estimativo, Quadro economico, Elenco prezzi e eventuale analisi, Quadro dell'incidenza percentuale della quantità di manodopera	0,0500	51%	0,5100
QbIII.04	Schema di contratto, capitolato speciale d'appalto, cronoprogramma	0,0200	51%	0,5100
QbIII.05	Piano di manutenzione dell'opera	0,0300	51%	0,5100
QbIII.07	Piano di Sicurezza e Coordinamento	0,1000	48%	0,4800
Sommatoria				

1° FASE - PROGETTAZIONE B

EDILIZIA – E.22				
b.II) PROGETTAZIONE DEFINITIVA				
Codice	Descrizione singole prestazioni	Par. <<Q>>	% Costi del personale	Par. <<M>>
QbII.13	Relazione geologica	0,0504	52%	0,5200
Somatoria				

STRUTTURE – S.04				
b.II) PROGETTAZIONE DEFINITIVA				
Codice	Descrizione singole prestazioni	Par. <<Q>>	% Costi del personale	Par. <<M>>
QbII.13	Relazione geologica	0,1089	52%	0,5200
Somatoria				

IMPIANTI – IA.01				
b.II) PROGETTAZIONE DEFINITIVA				
Codice	Descrizione singole prestazioni	Par. <<Q>>	% Costi del personale	Par. <<M>>
QbII.13	Relazione geologica	0,0640	51%	0,5100
Somatoria				

IMPIANTI – IA.02				
b.II) PROGETTAZIONE DEFINITIVA				
Codice	Descrizione singole prestazioni	Par. <<Q>>	% Costi del personale	Par. <<M>>
QbII.13	Relazione geologica	0,0640	51%	0,5100
Somatoria				

IMPIANTI – IA.03				
b.II) PROGETTAZIONE DEFINITIVA				
Codice	Descrizione singole prestazioni	Par. <<Q>>	% Costi del personale	Par. <<M>>
QbII.13	Relazione geologica	0,0640	51%	0,5100
Somatoria				

2° FASE - DIREZIONE LAVORI

EDILIZIA – E.22				
c.I) ESECUZIONE DEI LAVORI				
Codice	Descrizione singole prestazioni	Par. <<Q>>	% Costi del personale	Par. <<M>>
Qcl.01	Direzione lavori, assistenza al collaudo, prove di accettazione	0,3200	54%	0,5400
Qcl.09	Contabilità dei lavori a misura	0,0600	54%	0,5400
Qcl.12	Coordinamento della sicurezza in esecuzione	0,2500	52%	0,5200
Qcl.02	Liquidazione (art.194, comma 1, d.P.R. 207/10)-Rendicontazioni e liquidazione tecnico contabile	0,0300	54%	0,5400
Sommatoria				

STRUTTURE – S.04				
c.I) ESECUZIONE DEI LAVORI				
Codice	Descrizione singole prestazioni	Par. <<Q>>	% Costi del personale	Par. <<M>>
Qcl.01	Direzione lavori, assistenza al collaudo, prove di accettazione	0,3800	54%	0,5400
Qcl.09	Contabilità dei lavori a misura	0,0370	54%	0,5400
Qcl.12	Coordinamento della sicurezza in esecuzione	0,2500	52%	0,5200
Qcl.02	Liquidazione (art.194, comma 1, d.P.R. 207/10)-Rendicontazioni e liquidazione tecnico contabile	0,0200	54%	0,5400
Sommatoria				

IMPIANTI – IA.01				
c.I) ESECUZIONE DEI LAVORI				
Codice	Descrizione singole prestazioni	Par. <<Q>>	% Costi del personale	Par. <<M>>
Qcl.01	Direzione lavori, assistenza al collaudo, prove di accettazione	0,3200	53%	0,5300
Qcl.09	Contabilità dei lavori a misura	0,0450	53%	0,5300
Qcl.12	Coordinamento della sicurezza in esecuzione	0,2500	51%	0,5100
Qcl.02	Liquidazione (art.194, comma 1, d.P.R. 207/10)-Rendicontazioni e liquidazione tecnico contabile	0,0300	53%	0,5300
Sommatoria				

IMPIANTI – IA.02				
c.I) ESECUZIONE DEI LAVORI				
Codice	Descrizione singole prestazioni	Par. <<Q>>	% Costi del personale	Par. <<M>>
Qcl.01	Direzione lavori, assistenza al collaudo, prove di accettazione	0,3200	53%	0,5300
Qcl.09	Contabilità dei lavori a misura	0,0450	53%	0,5300
Qcl.12	Coordinamento della sicurezza in esecuzione	0,2500	51%	0,5100
Qcl.02	Liquidazione (art.194, comma 1, d.P.R. 207/10)-Rendicontazioni e liquidazione tecnico contabile	0,0300	53%	0,5300
Sommatoria				

IMPIANTI – IA.03				
c.I) ESECUZIONE DEI LAVORI				
Codice	Descrizione singole prestazioni	Par. <<Q>>	% Costi del personale	Par. <<M>>
Qcl.01	Direzione lavori, assistenza al collaudo, prove di accettazione	0,3200	53%	0,5300
Qcl.09	Contabilità dei lavori a misura	0,0450	53%	0,5300
Qcl.12	Coordinamento della sicurezza in esecuzione	0,2500	51%	0,5100
Qcl.02	Liquidazione (art.194, comma 1, d.P.R. 207/10)-Rendicontazioni e liquidazione tecnico contabile	0,0300	53%	0,5300
Sommatoria				

Prestazioni e/o Servizi integrativi	Valore
PRATICHE CATASTALI	3.000,00

SEZIONE B – CALCOLO DEGLI IMPORTI PER L'ACQUISIZIONE DEI SERVIZI

Per la determinazione degli importi del servizio di ingegneria e architettura si è fatto riferimento al DM 17 giugno 2016 “Approvazione delle tabelle dei corrispettivi commisurati al livello qualitativo delle prestazioni di progettazione adottato ai sensi dell'art. 24, comma 8, del decreto legislativo n. 50 del 2016”.

B.1 – PROCEDIMENTO ADOTTATO PER IL CALCOLO DEL CORRISPETTIVO DA PORRE A BASE DI GARA

Il corrispettivo, costituito dal compenso e dalle spese ed oneri accessori, è stato determinato in funzione delle prestazioni professionali relative ai predetti servizi ed applicando i seguenti parametri generali per la determinazione del compenso (come previsto dal DM 17/06/2016):

- a. parametro «**V**», dato dal costo delle singole categorie componenti l'opera;
- b. parametro «**G**», relativo alla complessità della prestazione;
- c. parametro «**Q**», relativo alla specificità della prestazione;
- d. parametro base «**P**», che si applica al costo economico delle singole categorie componenti l'opera.

Il compenso «**CP**», con riferimento ai parametri indicati, è determinato dalla sommatoria dei prodotti tra il costo delle singole categorie componenti l'opera «**V**», il parametro «**G**» corrispondente al grado di complessità delle prestazioni, il parametro «**Q**» corrispondente alla specificità della prestazione distinto in base alle singole categorie componenti l'opera e il parametro base «**P**», secondo l'espressione che segue:

$$CP= \Sigma(V \times G \times Q \times P)$$

L'importo delle spese e degli oneri accessori è calcolato in maniera forfettaria in misura pari al 10% del compenso; nelle spese sono compresi tutti gli oneri per l'esecuzione delle indagini e prove sui materiali necessarie a raggiungere il livello di conoscenza fissato pari a LC2.

B2 – DETERMINAZIONE CORRISPETTIVI (Importi espressi in Euro)**1° FASE - PROGETTAZIONE A**

b.II) PROGETTAZIONE DEFINITIVA											
ID. Opere	CATEGORIE D'OPERA	COSTI	Parametri	Gradi di Complessità	Codici prestazioni affidate	Somatorie	% Costi del personale	Compensi	Spese ed Oneri accessori	Corrispettivi	Di cui costo del personale
		Singole Categorie	Base			Parametri	<<M>>	<<CP>>			
		<<V>>	<<P>>			Pre-stazioni	$\sum(Mi)/\sum(Qi)$	$V*G*P*\sum Qi$			
		<<G>>	<<Qj>>			$\sum(Qi)$	$K= 10 \%$ $S=CP*K$	CP+S			
E.22	EDILIZIA	430.000,00	8,58%	1,55	QbII.01, QbII.02, QbII.03, QbII.05, QbII.09, QbII.12, QbII.19, QbII.20, QbII.21, QbII.23	0,52	52,00%	29.735,60	2.973,56	32.709,16	17.008,76
S.04	STRUTTURE	960.000,00	7,05%	0,9	QbII.01, QbII.02, QbII.03, QbII.05, QbII.09, QbII.12, QbII.14, QbII.15, QbII.16, QbII.19, QbII.20, QbII.21, QbII.23	0,83	52,00%	50.532,66	5.053,27	55.585,93	28.904,68
IA.01	IMPIANTI	100.000,00	13,00%	0,75	QbII.01, QbII.02, QbII.03, QbII.05, QbII.09, QbII.12, QbII.19, QbII.20, QbII.21, QbII.23	0,45	51,00%	4.387,50	438,75	4.826,25	2.461,39
IA.02	IMPIANTI	250.000,00	9,93%	0,85	QbII.01, QbII.02, QbII.03, QbII.05, QbII.09, QbII.12, QbII.19, QbII.20, QbII.21, QbII.23	0,45	51,00%	9.496,95	949,70	10.446,65	5.327,79
IA.03	IMPIANTI	180.000,00	10,90%	1,15	QbII.01, QbII.02, QbII.03, QbII.05, QbII.09, QbII.12, QbII.19, QbII.20, QbII.21, QbII.23	0,45	51,00%	10.157,82	1.015,78	11.173,60	5.698,54

b.III) PROGETTAZIONE ESECUTIVA											
ID. Opere	CATEGORIE D'OPERA	COSTI Singole Cate- gorie	Para- metri Base	Gradi di Comple- sità	Codici prestazioni affidate	Som- matorie Para- metri Presta- zioni	% Costi del personale <<M>>	Compensi <<CP>>	Spese ed oneri acces- sori	Corrispet- tivi	Di cui costo del personale
E.22	EDILIZIA	430.000,00	8,58%	1,55	QbIII.01, QbIII.02, QbIII.03, QbIII.04, QbIII.05, QbIII.07	0,38	50,95%	21.729,86	2.172,99	23.902,85	12.178,50
S.04	STRUTTURE	960.000,00	7,05%	0,9	QbIII.01, QbIII.02, QbIII.03, QbIII.04, QbIII.05, QbIII.07	0,415	51,04%	25.266,33	2.526,63	27.792,96	14.185,53
IA.01	IMPIANTI	100.000,00	13,00%	0,75	QbIII.01, QbIII.02, QbIII.03, QbIII.04, QbIII.05, QbIII.07	0,4	50,25%	3.900,00	390,00	4.290,00	2.155,73
IA.02	IMPIANTI	250.000,00	9,93%	0,85	QbIII.01, QbIII.02, QbIII.03, QbIII.04, QbIII.05, QbIII.07	0,4	50,25%	8.441,73	844,17	9.285,90	4.666,17
IA.03	IMPIANTI	180.000,00	10,90%	1,15	QbIII.01, QbIII.02, QbIII.03, QbIII.04, QbIII.05, QbIII.07	0,4	50,25%	9.029,18	902,92	9.932,10	4.990,88

RIEPILOGO		
FASI PRESTAZIONALI	Corrispettivi CP+S	Di cui costo del personale
b.II) PROGETTAZIONE DEFINITIVA	114.741,58	59.401,16
b.III) PROGETTAZIONE ESECUTIVA	75.203,81	38.176,80
AMMONTARE COMPLESSIVO DEL CORRISPETTIVO (1° FASE – PROGETTAZIONE A) €	189.945,39	97.577,96

1° FASE - PROGETTAZIONE B

b.II) PROGETTAZIONE DEFINITIVA											
ID. OPERE	CATEGORIE D'OPERA	COSTI	Parametri	Gradi di Complessità	Codici prestazioni affidate	Sommatorie	% Costi del personale	Compensi	Spese ed Oneri accessori	Corrispettivi	Di cui costo del personale
		Singole Categorie	Base			Parametri	<<M>>	<<CP>>			
						Prestazioni					
						$\sum(Q_i)$					
<<V>>	<<P>>	<<G>>	<<Q_i>>								
E.22	EDILIZIA	430.000,00	10,19%	1,55	QbII.13	0,0504	52,00%	3.424,41	342,441	3.766,85	1.958,76
S.04	STRUTTURE	960.000,00	9,29%	0,9	QbII.13	0,1089	52,00%	8.744,60	874,46	9.619,06	5.001,91
IA.01	IMPIANTI	100.000,00	13,00%	0,75	QbII.13	0,064	51,00%	624	62,4	686,40	350,06
IA.02	IMPIANTI	250.000,00	9,93%	0,85	QbII.13	0,064	51,00%	1.350,68	135,068	1.485,75	757,73
IA.03	IMPIANTI	180.000,00	10,90%	1,15	QbII.13	0,064	51,00%	1.444,67	144,467	1.589,14	810,46

RIEPILOGO		
FASI PRESTAZIONALI	Corrispettivi CP+S	Di cui costo del personale
b.II) PROGETTAZIONE DEFINITIVA	17.147,20	8.878,93
AMMONTARE COMPLESSIVO DEL CORRISPETTIVO (1° FASE – PROGETTAZIONE B) €	17.147,20	8.878,93

2° FASE – DIREZIONE LAVORI

c.I) ESECUZIONE DEI LAVORI											
ID. Opere	CATEGORIE D'OPERA	COSTI	Parametri	Gradi di Complessità	Codici prestazioni affidate	Som-matorie	% Costi del personale	Compensi	Spese ed Oneri accessori	Corrispettivi	Di cui costo del personale
		Singole Ca-tegorie	Base			Para-metri	<<M>>	<<CP>>			
		<<V>>	<<P>>			Presta-zioni	$\sum(Mi)/\sum(Qi)$	$V*G*P*\sum Qi$			
		<<G>>	<<Qi>>			$\sum(Qi)$		$K=24,43\%$ $S=CP*K$			
E.22	EDILIZIA	430.000,00	8,58%	1,55	Qcl.01, Qcl.09, Qcl.12, Qcl.02	0,66	53,24%	37.741,34	3.774,13	41.515,47	22.102,84
S.04	STRUTTURE	960.000,00	7,05%	0,9	Qcl.01, Qcl.09, Qcl.12, Qcl.02	0,687	53,27%	41.826,43	4.182,64	46.009,07	24.509,03
IA.01	IMPIANTI	100.000,00	13,00%	0,75	Qcl.01, Qcl.09, Qcl.12, Qcl.02	0,645	52,22%	6.288,75	628,88	6.917,63	3.612,38
IA.02	IMPIANTI	250.000,00	9,93%	0,85	Qcl.01, Qcl.09, Qcl.12, Qcl.02	0,645	52,22%	13.612,29	1.361,23	14.973,52	7.819,17
IA.03	IMPIANTI	180.000,00	10,90%	1,15	Qcl.01, Qcl.09, Qcl.12, Qcl.02	0,645	52,22%	14.559,55	1.455,96	16.015,51	8.363,30

RIEPILOGO		
FASI PRESTAZIONALI	Corrispettivi CP+S	Di cui costo del personale
c.I) ESECUZIONE DEI LAVORI	125.431,20	66.406,72
Prestazioni e/o servizi integrativi (variazione catastale)	3.000,00	-
AMMONTARE COMPLESSIVO DEL CORRISPETTIVO (2° FASE – D.L. E SERVIZI AGGIUNTIVI) €	128.431,20	66.406,72

SEZIONE C – PROSPETTO ECONOMICO DEGLI ONERI COMPLESSIVI RELATIVI AI SERVIZI**SERVIZI DI ARCHITETTURA E INGEGNERIA - 1° FASE PROGETTAZIONE A**

Corrispettivi professionali prestazioni normali comprensivi di spese (Tav. Z-2 e art. 5 del DM 17/06/2016)	
- Progettazione Definitiva	€ 114.741,58
- Progettazione Esecutiva	€ 75.203,81
Totale netto oneri complessivi relativi ai servizi	€ 189.945,39
Contributo INARCASSA (4%)	€ 7.597,82
Imponibile IVA	€ 197.543,21
IVA (22%)	€ 43.459,51
Totale lordo oneri complessivi relativi ai servizi	€ 241.002,72

SERVIZI DI ARCHITETTURA E INGEGNERIA - 1° FASE PROGETTAZIONE B

Corrispettivi professionali prestazioni normali comprensivi di spese (Tav. Z-2 e art. 5 del DM 17/06/2016) - RELAZIONE GEOLOGICA	
- Progettazione Definitiva	€ 17.147,20
Totale netto oneri complessivi relativi ai servizi	€ 17.147,20
Contributo EPAP (2%)	€ 342,94
Imponibile IVA	€ 17.490,14
IVA (22%)	€ 3.847,83
Totale lordo oneri complessivi relativi ai servizi	€ 21.337,97

ALTRE PRESTAZIONI (opzionali) - 2° FASE DIREZIONE LAVORI

Corrispettivi professionali prestazioni normali comprensivi di spese (Tav. Z-2 e art. 5 del DM 17/06/2016)	
- Direzione Lavori e Coordinatore della sicurezza in fase di esecuzione	€ 128.431,20
Totale netto oneri complessivi relativi ai servizi	€ 128.431,20
Contributo INARCASSA (4%)	€ 5.137,25
Imponibile IVA	€ 133.568,45
IVA (22%)	€ 29.385,06
Totale lordo oneri complessivi relativi ai servizi	€ 162.953,51

TOTALE COMPLESSIVO

Corrispettivi professionali prestazioni normali comprensivi di spese (Tav. Z-2 e art. 5 del DM 17/06/2016)	€ 318.376,59
Contributo INARCASSA (4%)	€ 12.735,07
Corrispettivi professionali prestazioni normali comprensivi di spese (Tav. Z-2 e art. 5 del DM 17/06/2016) - RELAZIONE GEOLOGICA	€ 17.147,20
Contributo EPAP (2%)	€ 342,94
Imponibile IVA	€ 348.601,80
IVA (22%)	€ 76.692,40
Totale lordo oneri complessivi relativi ai servizi	€ 425.294,20

SEZIONE D – CRITERI PREMIALI DA APPLICARE ALLA VALUTAZIONE DELLE OFFERTE IN SEDE DI GARA

TOTALE PUNTEGGIO OFFERTA TECNICA: 70					
	CRITERI DI VALUTAZIONE	PESO		SUB-CRITERI DI VALUTAZIONE	SUB-PESO
A	PROFESSIONALITÀ E ADEGUATEZZA DELL'OFFERTA (Servizi analoghi svolti)	30	A1	Caratteristiche dei servizi svolti di progettazione definitiva e/o progettazione esecutiva e/o coordinamento della sicurezza in fase di progettazione	20
			A2	Caratteristiche dei servizi svolti di direzione dei lavori e/o coordinamento della sicurezza in fase di esecuzione.	10
B	CARATTERISTICHE METODOLOGICHE DELL'OFFERTA	37	B1	Individuazione delle tematiche principali che a parere del concorrente caratterizzano la prestazione	10
			B2	Modalità di esecuzione del servizio 1° Fase	10
			B3	Modalità di esecuzione del servizio 2° Fase	10
			B4	Curricula dei componenti del gruppo di lavoro e risorse strumentali messe a disposizione dal gruppo di lavoro	7
C	CRITERI AMBIENTALI MNIMI	3	C1	Capacità tecnica dei progettisti di cui al par. 2.6.1 dell'allegato al d.m. 11/10/2017	3
TOTALE PUNTEGGIO OFFERTA ECONOMICO-TEMPORALE: 30					
D	RIBASSO PERCENTUALE	27			
E	RIDUZIONE TEMPORALE	3			

Ubicazione Opera

COMUNE DI CAMERINO

Provincia MC
Via Vergelli n. 27-29-31

Opera

**SISMA 2016 – LAVORI DI RIPARAZIONE DANNI E
MIGLIORAMENTO SISMICO CASE POPOLARI DI VIA
VERGELLI SISMAPP ID N. 4521, OCSR 109/2020 ID N.
1029**

Ente Appaltante

COMUNE DI CAMERINO

Indirizzo

**CAMERINO
VIA LE MOSSE 10**

P.IVA

00139900435

Tel./Fax

/

E-Mail



Tecnico

Data	Elaborato	Tavola N°
16/02/2021	DETERMINAZIONE DEI CORRISPETTIVI SERVIZI RELATIVI ALL'ARCHITETTURA E ALL'INGEGNERIA (DM 17/06/2016) 1° FASE - PROGETTAZIONE A	Rev.
Archivio		

Il Tecnico

Il Dirigente

PREMESSA

Con il presente documento viene determinato il corrispettivo da porre a base di gara nelle procedure di affidamento di contratti pubblici dei servizi relativi all'architettura ed all'ingegneria di cui all'art.46 del decreto legislativo 18 aprile 2016 n. 50.

Il corrispettivo, costituito dal compenso e dalle spese ed oneri accessori, è stato determinato in funzione delle prestazioni professionali relative ai predetti servizi ed applicando i seguenti parametri generali per la determinazione del compenso (come previsto dal DM 17/06/2016):

- a. parametro «**V**», dato dal costo delle singole categorie componenti l'opera;
- b. parametro «**G**», relativo alla complessità della prestazione;
- c. parametro «**Q**», relativo alla specificità della prestazione;
- d. parametro base «**P**», che si applica al costo economico delle singole categorie componenti l'opera.

Il compenso «**CP**», con riferimento ai parametri indicati, è determinato dalla sommatoria dei prodotti tra il costo delle singole categorie componenti l'opera «**V**», il parametro «**G**» corrispondente al grado di complessità delle prestazioni, il parametro «**Q**» corrispondente alla specificità della prestazione distinto in base alle singole categorie componenti l'opera e il parametro base «**P**», secondo l'espressione che segue:

$$CP = \sum(V \times G \times Q \times P)$$

L'importo delle spese e degli oneri accessori è calcolato in maniera forfettaria in misura pari al 10% del compenso; nelle spese sono compresi tutti gli oneri per l'esecuzione delle indagini e prove sui materiali necessarie a raggiungere il livello di conoscenza fissato pari a LC2.

QUADRO ECONOMICO DELL'OPERA

OGGETTO DEI SERVIZI RELATIVI ALL'ARCHITETTURA E ALL'INGEGNERIA:

**SISMA 2016 – LAVORI DI RIPARAZIONE DANNI E MIGLIORAMENTO SISMICO CASE POPOLARI DI VIA VERGELLI
SISMAPP ID N. 4521, OCSR 109/2020 ID N. 1029**

CATEGORIE D'OPERA	ID. OPERE		Grado Complessità <<G>>	Costo Categorie(€) <<V>>	Parametri Base <<P>>
	Codice	Descrizione			
EDILIZIA	E.22	Interventi di manutenzione, restauro, risanamento conservativo, riqualificazione, su edifici e manufatti di interesse storico artistico soggetti a tutela ai sensi del D.Lgs 42/2004, oppure di particolare importanza	1,55	430.000,00	8,57972 27200%
STRUTTURE	S.04	Strutture o parti di strutture in muratura, legno, metallo - Verifiche strutturali relative - Consolidamento delle opere di fondazione di manufatti dissestati - Ponti, Paratie e tiranti, Consolidamento di pendii e di fronti rocciosi ed opere connesse, di tipo corrente - Verifiche strutturali relative.	0,90	960.000,00	7,04661 14600%
IMPIANTI	IA.01	Impianti per l'approvvigionamento, la preparazione e la distribuzione di acqua nell'interno di edifici o per scopi industriali - Impianti sanitari - Impianti di fognatura domestica od industriale ed opere relative al trattamento delle acque di rifiuto - Reti di distribuzione di combustibili liquidi o gassosi - Impianti per la distribuzione dell'aria compressa del vuoto e di gas medicali - Impianti e reti antincendio	0,75	100.000,00	13,0000 000000 %
IMPIANTI	IA.02	Impianti di riscaldamento - Impianto di raffrescamento, climatizzazione, trattamento dell'aria - Impianti meccanici di distribuzione fluidi - Impianto solare termico	0,85	250.000,00	9,93144 84300%
IMPIANTI	IA.03	Impianti elettrici in genere, impianti di illuminazione, telefonici, di rivelazione incendi, fotovoltaici, a corredo di edifici e costruzioni di importanza corrente - singole apparecchiature per laboratori e impianti pilota di tipo semplice	1,15	180.000,00	10,9048 020300 %

Costo complessivo dell'opera : **1.920.000,00 €**

Percentuale forfettaria spese : **10 %**

FASI PRESTAZIONALI PREVISTE

PROGETTAZIONE

- b.II) Progettazione Definitiva
- b.III) Progettazione Esecutiva

SINGOLE PRESTAZIONI PREVISTE

Qui di seguito vengono riportate le Fasi prestazionali previste per ogni diversa Categoria d'Opera con la distinta analitica delle singole prestazioni e con i relativi Parametri <<Q>> di incidenza, desunti dalla tavola Z-2 allegata alla vigente normativa.

EDILIZIA – E.22				
b.II) PROGETTAZIONE DEFINITIVA				
Codice	Descrizione singole prestazioni	Par. <<Q>>	% Costi del personale	Par. <<M>>
QbII.01	Relazioni generale e tecniche, Elaborati grafici, Calcolo delle strutture e degli impianti, eventuali Relazione sulla risoluzione delle interferenze e Relazione sulla gestione materie	0,2300	52%	0,5200
QbII.02	Rilievi dei manufatti	0,0400	52%	0,5200
QbII.03	Disciplinare descrittivo e prestazionale	0,0100	52%	0,5200
QbII.05	Elenco prezzi unitari ed eventuali analisi, Computo metrico estimativo, Quadro economico	0,0700	52%	0,5200
QbII.09	Relazione geotecnica	0,0600	52%	0,5200
QbII.12	Relazione sismica e sulle strutture	0,0300	52%	0,5200
QbII.19	Relazione paesaggistica (d.lgs. 42/2004)	0,0200	52%	0,5200
QbII.20	Elaborati e relazioni per requisiti acustici (Legge 447/95-d.p.c.m. 512/97)	0,0200	52%	0,5200
QbII.21	Relazione energetica (ex Legge 10/91 e s.m.i.)	0,0300	52%	0,5200
QbII.23	Aggiornamento delle prime indicazioni e prescrizioni per la redazione del PSC	0,0100	52%	0,5200
Sommatória				

b.III) PROGETTAZIONE ESECUTIVA				
Codice	Descrizione singole prestazioni	Par. <<Q>>	% Costi del personale	Par. <<M>>
QbIII.01	Relazione generale e specialistiche, Elaborati grafici, Calcoli esecutivi	0,0700	52%	0,5200
QbIII.02	Particolari costruttivi e decorativi	0,1300	52%	0,5200
QbIII.03	Computo metrico estimativo, Quadro economico, Elenco prezzi e eventuale analisi, Quadro dell'incidenza percentuale della quantità di manodopera	0,0400	52%	0,5200
QbIII.04	Schema di contratto, capitolato speciale d'appalto, cronoprogramma	0,0200	52%	0,5200
QbIII.05	Piano di manutenzione dell'opera	0,0200	52%	0,5200
QbIII.07	Piano di Sicurezza e Coordinamento	0,1000	48%	0,4800
Sommatória				

STRUTTURE – S.04				
b.II) PROGETTAZIONE DEFINITIVA				
Codice	Descrizione singole prestazioni	Par. <<Q>>	% Costi del personale	Par. <<M>>
QbII.01	Relazioni generale e tecniche, Elaborati grafici, Calcolo delle strutture e degli impianti, eventuali Relazione sulla risoluzione delle interferenze e Relazione sulla gestione materie	0,1800	52%	0,5200
QbII.02	Rilievi dei manufatti	0,0400	52%	0,5200
QbII.03	Disciplinare descrittivo e prestazionale	0,0100	52%	0,5200
QbII.05	Elenco prezzi unitari ed eventuali analisi, Computo metrico estimativo, Quadro economico	0,0400	52%	0,5200
QbII.09	Relazione geotecnica	0,0600	52%	0,5200
QbII.12	Relazione sismica e sulle strutture	0,0300	52%	0,5200
QbII.14	Analisi storico critica e relazione sulle strutture esistenti	0,0900	52%	0,5200
QbII.15	Relazione sulle indagini dei materiali e delle strutture per edifici esistenti	0,1200	52%	0,5200
QbII.16	Verifica sismica delle strutture esistenti e individuazione delle carenze strutturali	0,1800	52%	0,5200
QbII.19	Relazione paesaggistica (d.lgs. 42/2004)	0,0200	52%	0,5200

QbII.20	Elaborati e relazioni per requisiti acustici (Legge 447/95-d.p.c.m. 512/97)	0,0200	52%	0,5200
QbII.21	Relazione energetica (ex Legge 10/91 e s.m.i.)	0,0300	52%	0,5200
QbII.23	Aggiornamento delle prime indicazioni e prescrizioni per la redazione del PSC	0,0100	52%	0,5200
Sommatória				

b.III) PROGETTAZIONE ESECUTIVA

Codice	Descrizione singole prestazioni	Par. <<Q>>	% Costi del personale	Par. <<M>>
QbIII.01	Relazione generale e specialistiche, Elaborati grafici, Calcoli esecutivi	0,1200	52%	0,5200
QbIII.02	Particolari costruttivi e decorativi	0,1300	52%	0,5200
QbIII.03	Computo metrico estimativo, Quadro economico, Elenco prezzi e eventuale analisi, Quadro dell'incidenza percentuale della quantità di manodopera	0,0300	52%	0,5200
QbIII.04	Schema di contratto, capitolato speciale d'appalto, cronoprogramma	0,0100	52%	0,5200
QbIII.05	Piano di manutenzione dell'opera	0,0250	52%	0,5200
QbIII.07	Piano di Sicurezza e Coordinamento	0,1000	48%	0,4800
Sommatória				

IMPIANTI – IA.01**b.II) PROGETTAZIONE DEFINITIVA**

Codice	Descrizione singole prestazioni	Par. <<Q>>	% Costi del personale	Par. <<M>>
QbII.01	Relazioni generale e tecniche, Elaborati grafici, Calcolo delle strutture e degli impianti, eventuali Relazione sulla risoluzione delle interferenze e Relazione sulla gestione materie	0,1600	51%	0,5100
QbII.02	Rilievi dei manufatti	0,0400	51%	0,5100
QbII.03	Disciplinare descrittivo e prestazionale	0,0100	51%	0,5100
QbII.05	Elenco prezzi unitari ed eventuali analisi, Computo metrico estimativo, Quadro economico	0,0700	51%	0,5100
QbII.09	Relazione geotecnica	0,0600	51%	0,5100
QbII.12	Relazione sismica e sulle strutture	0,0300	51%	0,5100
QbII.19	Relazione paesaggistica (d.lgs. 42/2004)	0,0200	51%	0,5100
QbII.20	Elaborati e relazioni per requisiti acustici (Legge 447/95-d.p.c.m. 512/97)	0,0200	51%	0,5100
QbII.21	Relazione energetica (ex Legge 10/91 e s.m.i.)	0,0300	51%	0,5100
QbII.23	Aggiornamento delle prime indicazioni e prescrizioni per la redazione del PSC	0,0100	52%	0,5200
Sommatória				

b.III) PROGETTAZIONE ESECUTIVA

Codice	Descrizione singole prestazioni	Par. <<Q>>	% Costi del personale	Par. <<M>>
QbIII.01	Relazione generale e specialistiche, Elaborati grafici, Calcoli esecutivi	0,1500	51%	0,5100
QbIII.02	Particolari costruttivi e decorativi	0,0500	51%	0,5100
QbIII.03	Computo metrico estimativo, Quadro economico, Elenco prezzi e eventuale analisi, Quadro dell'incidenza percentuale della quantità di manodopera	0,0500	51%	0,5100
QbIII.04	Schema di contratto, capitolato speciale d'appalto, cronoprogramma	0,0200	51%	0,5100
QbIII.05	Piano di manutenzione dell'opera	0,0300	51%	0,5100
QbIII.07	Piano di Sicurezza e Coordinamento	0,1000	48%	0,4800
Sommatória				

IMPIANTI – IA.02**b.II) PROGETTAZIONE DEFINITIVA**

Codice	Descrizione singole prestazioni	Par. <<Q>>	% Costi del personale	Par. <<M>>
--------	---------------------------------	------------	-----------------------	------------

QbII.01	Relazioni generale e tecniche, Elaborati grafici, Calcolo delle strutture e degli impianti, eventuali Relazione sulla risoluzione delle interferenze e Relazione sulla gestione materie	0,1600	51%	0,5100
QbII.02	Rilievi dei manufatti	0,0400	51%	0,5100
QbII.03	Disciplinare descrittivo e prestazionale	0,0100	51%	0,5100
QbII.05	Elenco prezzi unitari ed eventuali analisi, Computo metrico estimativo, Quadro economico	0,0700	51%	0,5100
QbII.09	Relazione geotecnica	0,0600	51%	0,5100
QbII.12	Relazione sismica e sulle strutture	0,0300	51%	0,5100
QbII.19	Relazione paesaggistica (d.lgs. 42/2004)	0,0200	51%	0,5100
QbII.20	Elaborati e relazioni per requisiti acustici (Legge 447/95-d.p.c.m. 512/97)	0,0200	51%	0,5100
QbII.21	Relazione energetica (ex Legge 10/91 e s.m.i.)	0,0300	51%	0,5100
QbII.23	Aggiornamento delle prime indicazioni e prescrizioni per la redazione del PSC	0,0100	52%	0,5200
Sommatória				

b.III) PROGETTAZIONE ESECUTIVA

Codice	Descrizione singole prestazioni	Par. <<Q>>	% Costi del personale	Par. <<M>>
QbIII.01	Relazione generale e specialistiche, Elaborati grafici, Calcoli esecutivi	0,1500	51%	0,5100
QbIII.02	Particolari costruttivi e decorativi	0,0500	51%	0,5100
QbIII.03	Computo metrico estimativo, Quadro economico, Elenco prezzi e eventuale analisi, Quadro dell'incidenza percentuale della quantità di manodopera	0,0500	51%	0,5100
QbIII.04	Schema di contratto, capitolato speciale d'appalto, cronoprogramma	0,0200	51%	0,5100
QbIII.05	Piano di manutenzione dell'opera	0,0300	51%	0,5100
QbIII.07	Piano di Sicurezza e Coordinamento	0,1000	48%	0,4800
Sommatória				

IMPIANTI – IA.03**b.II) PROGETTAZIONE DEFINITIVA**

Codice	Descrizione singole prestazioni	Par. <<Q>>	% Costi del personale	Par. <<M>>
QbII.01	Relazioni generale e tecniche, Elaborati grafici, Calcolo delle strutture e degli impianti, eventuali Relazione sulla risoluzione delle interferenze e Relazione sulla gestione materie	0,1600	51%	0,5100
QbII.02	Rilievi dei manufatti	0,0400	51%	0,5100
QbII.03	Disciplinare descrittivo e prestazionale	0,0100	51%	0,5100
QbII.05	Elenco prezzi unitari ed eventuali analisi, Computo metrico estimativo, Quadro economico	0,0700	51%	0,5100
QbII.09	Relazione geotecnica	0,0600	51%	0,5100
QbII.12	Relazione sismica e sulle strutture	0,0300	51%	0,5100
QbII.19	Relazione paesaggistica (d.lgs. 42/2004)	0,0200	51%	0,5100
QbII.20	Elaborati e relazioni per requisiti acustici (Legge 447/95-d.p.c.m. 512/97)	0,0200	51%	0,5100
QbII.21	Relazione energetica (ex Legge 10/91 e s.m.i.)	0,0300	51%	0,5100
QbII.23	Aggiornamento delle prime indicazioni e prescrizioni per la redazione del PSC	0,0100	52%	0,5200
Sommatória				

b.III) PROGETTAZIONE ESECUTIVA

Codice	Descrizione singole prestazioni	Par. <<Q>>	% Costi del personale	Par. <<M>>
QbIII.01	Relazione generale e specialistiche, Elaborati grafici, Calcoli esecutivi	0,1500	51%	0,5100
QbIII.02	Particolari costruttivi e decorativi	0,0500	51%	0,5100
QbIII.03	Computo metrico estimativo, Quadro economico, Elenco prezzi e eventuale analisi, Quadro dell'incidenza percentuale della quantità di manodopera	0,0500	51%	0,5100
QbIII.04	Schema di contratto, capitolato speciale d'appalto, cronoprogramma	0,0200	51%	0,5100

QbIII.05	Piano di manutenzione dell'opera	0,0300	51%	0,5100
QbIII.07	Piano di Sicurezza e Coordinamento	0,1000	48%	0,4800
	Sommatoria			

DETERMINAZIONE CORRISPETTIVI*Importi espressi in Euro*

b.II) PROGETTAZIONE DEFINITIVA											
ID. Opere	CATEGORIE D'OPERA	COSTI	Parametri	Gradi di Complessità	Codici prestazioni affidate	Sommatorie	% Costi del personale	Compensi	Spese ed Oneri accessori	Corrispettivi	Di cui costo del personale
		Singole Categorie	Base			Parametri	<<M>>	<<CP>>			
		<<V>>	<<P>>			Prestazioni	$\sum(Mi)/\sum(Qi)$	$V*G*P*\sum Qi$	K= 10 % S=CP*K		
			<<G>>			$\sum(Qi)$				CP+S	(CP+S)*M
E.22	EDILIZIA	430.000,00	8,58%	1,55	QbII.01, QbII.02, QbII.03, QbII.05, QbII.09, QbII.12, QbII.19, QbII.20, QbII.21, QbII.23	0,52	52,00%	29.735,60	2.973,56	32.709,16	17.008,76
S.04	STRUTTURE	960.000,00	7,05%	0,9	QbII.01, QbII.02, QbII.03, QbII.05, QbII.09, QbII.12, QbII.14, QbII.15, QbII.16, QbII.19, QbII.20, QbII.21, QbII.23	0,83	52,00%	50.532,66	5.053,27	55.585,93	28.904,68
IA.01	IMPIANTI	100.000,00	13,00%	0,75	QbII.01, QbII.02, QbII.03, QbII.05, QbII.09, QbII.12, QbII.19, QbII.20, QbII.21, QbII.23	0,45	51,00%	4.387,50	438,75	4.826,25	2.461,39
IA.02	IMPIANTI	250.000,00	9,93%	0,85	QbII.01, QbII.02, QbII.03, QbII.05, QbII.09, QbII.12, QbII.19, QbII.20, QbII.21, QbII.23	0,45	51,00%	9.496,95	949,70	10.446,65	5.327,79
IA.03	IMPIANTI	180.000,00	10,90%	1,15	QbII.01, QbII.02, QbII.03, QbII.05, QbII.09, QbII.12, QbII.19, QbII.20, QbII.21, QbII.23	0,45	51,00%	10.157,82	1.015,78	11.173,60	5.698,54

b.III) PROGETTAZIONE ESECUTIVA											
ID. Opere	CATEGORIE D'OPERA	COSTI	Parametri	Gradi di Complessità	Codici prestazioni affidate	Sommatorie	% Costi del personale	Compensi	Spese ed oneri accessori	Corrispettivi	Di cui costo del personale
		Singole Categorie	Base			Parametri	<<M>>	<<CP>>			
		<<V>>	<<P>>			Prestazioni	$\sum(Mi)/\sum(Qi)$	$V*G*P*\sum Qi$	K=10 % S=CP*K		
	<<G>>	$\sum(Qi)$	CP+S	(CP+S)*M							

E.22	EDILIZIA	430.000,00	8,58%	1,55	QbIII.01, QbIII.02, QbIII.03, QbIII.04, QbIII.05, QbIII.07	0,38	50,95%	21.729,86	2.172,99	23.902,85	12.178,50
S.04	STRUTTURE	960.000,00	7,05%	0,9	QbIII.01, QbIII.02, QbIII.03, QbIII.04, QbIII.05, QbIII.07	0,415	51,04%	25.266,33	2.526,63	27.792,96	14.185,53
IA.01	IMPIANTI	100.000,00	13,00%	0,75	QbIII.01, QbIII.02, QbIII.03, QbIII.04, QbIII.05, QbIII.07	0,4	50,25%	3.900,00	390,00	4.290,00	2.155,73
IA.02	IMPIANTI	250.000,00	9,93%	0,85	QbIII.01, QbIII.02, QbIII.03, QbIII.04, QbIII.05, QbIII.07	0,4	50,25%	8.441,73	844,17	9.285,90	4.666,17
IA.03	IMPIANTI	180.000,00	10,90%	1,15	QbIII.01, QbIII.02, QbIII.03, QbIII.04, QbIII.05, QbIII.07	0,4	50,25%	9.029,18	902,92	9.932,10	4.990,88

RIEPILOGO

FASI PRESTAZIONALI	Corrispettivi CP+S	Di cui costo del personale
b.II) PROGETTAZIONE DEFINITIVA	114.741,58	59.401,16
b.III) PROGETTAZIONE ESECUTIVA	75.203,81	38.176,80
AMMONTARE COMPLESSIVO DEL CORRISPETTIVO (1° FASE – PROGETTAZIONE A) €	189.945,39	97.577,96

Ubicazione Opera

COMUNE DI CAMERINO

Provincia MC
Via Vergelli n. 27-29-31

Opera

**SISMA 2016 – LAVORI DI RIPARAZIONE DANNI E
MIGLIORAMENTO SISMICO CASE POPOLARI DI VIA
VERGELLI SISMAPP ID N. 4521, OCSR 109/2020 ID N.
1029**

Ente Appaltante

COMUNE DI CAMERINO

Indirizzo

**CAMERINO
VIA LE MOSSE 10**

P.IVA

00139900435

Tel./Fax

/

E-Mail



Tecnico

Data	Elaborato	Tavola N°
16/02/2021	DETERMINAZIONE DEI CORRISPETTIVI SERVIZI RELATIVI ALL'ARCHITETTURA E ALL'INGEGNERIA (DM 17/06/2016) 1° FASE - PROGETTAZIONE B	Rev.
Archivio		

Il Tecnico

Il Dirigente

PREMESSA

Con il presente documento viene determinato il corrispettivo da porre a base di gara nelle procedure di affidamento di contratti pubblici dei servizi relativi all'architettura ed all'ingegneria di cui all'art.46 del decreto legislativo 18 aprile 2016 n. 50.

Il corrispettivo, costituito dal compenso e dalle spese ed oneri accessori, è stato determinato in funzione delle prestazioni professionali relative ai predetti servizi ed applicando i seguenti parametri generali per la determinazione del compenso (come previsto dal DM 17/06/2016):

- e. parametro «**V**», dato dal costo delle singole categorie componenti l'opera;
- f. parametro «**G**», relativo alla complessità della prestazione;
- g. parametro «**Q**», relativo alla specificità della prestazione;
- h. parametro base «**P**», che si applica al costo economico delle singole categorie componenti l'opera.

Il compenso «CP», con riferimento ai parametri indicati, è determinato dalla sommatoria dei prodotti tra il costo delle singole categorie componenti l'opera «V», il parametro «G» corrispondente al grado di complessità delle prestazioni, il parametro «Q» corrispondente alla specificità della prestazione distinto in base alle singole categorie componenti l'opera e il parametro base «P», secondo l'espressione che segue:

$$CP = \sum(V \times G \times Q \times P)$$

L'importo delle spese e degli oneri accessori è calcolato in maniera forfettaria in misura pari al 10% del compenso; nelle spese sono compresi tutti gli oneri per l'esecuzione delle indagini e prove sui materiali necessarie a raggiungere il livello di conoscenza fissato pari a LC2.

QUADRO ECONOMICO DELL'OPERA

OGGETTO DEI SERVIZI RELATIVI ALL'ARCHITETTURA E ALL'INGEGNERIA:

**SISMA 2016 – LAVORI DI RIPARAZIONE DANNI E MIGLIORAMENTO SISMICO CASE POPOLARI DI VIA VERGELLI
SISMAPP ID N. 4521, OCSR 109/2020 ID N. 1029**

CATEGORIE D'OPERA	ID. OPERE		Grado Complessità <<G>>	Costo Categorie(€) <<V>>	Parametri Base <<P>>
	Codice	Descrizione			
EDILIZIA	E.22	Interventi di manutenzione, restauro, risanamento conservativo, riqualificazione, su edifici e manufatti di interesse storico artistico soggetti a tutela ai sensi del D.Lgs 42/2004, oppure di particolare importanza	1,55	430.000,00	8,57972 27200%
STRUTTURE	S.04	Strutture o parti di strutture in muratura, legno, metallo - Verifiche strutturali relative - Consolidamento delle opere di fondazione di manufatti dissestati - Ponti, Paratie e tiranti, Consolidamento di pendii e di fronti rocciosi ed opere connesse, di tipo corrente - Verifiche strutturali relative.	0,90	960.000,00	7,04661 14600%
IMPIANTI	IA.01	Impianti per l'approvvigionamento, la preparazione e la distribuzione di acqua nell'interno di edifici o per scopi industriali - Impianti sanitari - Impianti di fognatura domestica od industriale ed opere relative al trattamento delle acque di rifiuto - Reti di distribuzione di combustibili liquidi o gassosi - Impianti per la distribuzione dell'aria compressa del vuoto e di gas medicali - Impianti e reti antincendio	0,75	100.000,00	13,0000 000000 %
IMPIANTI	IA.02	Impianti di riscaldamento - Impianto di raffrescamento, climatizzazione, trattamento dell'aria - Impianti meccanici di distribuzione fluidi - Impianto solare termico	0,85	250.000,00	9,93144 84300%
IMPIANTI	IA.03	Impianti elettrici in genere, impianti di illuminazione, telefonici, di rivelazione incendi, fotovoltaici, a corredo di edifici e costruzioni di importanza corrente - singole apparecchiature per laboratori e impianti pilota di tipo semplice	1,15	180.000,00	10,9048 020300 %

Costo complessivo dell'opera : **1.920.000,00 €**

Percentuale forfettaria spese : **10 %**

FASI PRESTAZIONALI PREVISTE

PROGETTAZIONE

b.II) Progettazione Definitiva

SINGOLE PRESTAZIONI PREVISTE

Qui di seguito vengono riportate le Fasi prestazionali previste per ogni diversa Categoria d'Opera con la distinta analitica delle singole prestazioni e con i relativi Parametri <<Q>> di incidenza, desunti dalla tavola Z-2 allegata alla vigente normativa.

EDILIZIA – E.22				
b.II) PROGETTAZIONE DEFINITIVA				
Codice	Descrizione singole prestazioni	Par. <<Q>>	% Costi del personale	Par. <<M>>
Qbll.13	Relazione geologica	0,0504	52%	0,5200
Somatoria				

STRUTTURE – S.04				
b.II) PROGETTAZIONE DEFINITIVA				
Codice	Descrizione singole prestazioni	Par. <<Q>>	% Costi del personale	Par. <<M>>
Qbll.13	Relazione geologica	0,1089	52%	0,5200
Somatoria				

IMPIANTI – IA.01				
b.II) PROGETTAZIONE DEFINITIVA				
Codice	Descrizione singole prestazioni	Par. <<Q>>	% Costi del personale	Par. <<M>>
Qbll.13	Relazione geologica	0,0640	51%	0,5100
Somatoria				

IMPIANTI – IA.02				
b.II) PROGETTAZIONE DEFINITIVA				
Codice	Descrizione singole prestazioni	Par. <<Q>>	% Costi del personale	Par. <<M>>
Qbll.13	Relazione geologica	0,0640	51%	0,5100
Somatoria				

IMPIANTI – IA.03				
b.II) PROGETTAZIONE DEFINITIVA				
Codice	Descrizione singole prestazioni	Par. <<Q>>	% Costi del personale	Par. <<M>>
Qbll.13	Relazione geologica	0,0640	51%	0,5100
Somatoria				

DETERMINAZIONE CORRISPETTIVI*Importi espressi in Euro*

b.II) PROGETTAZIONE DEFINITIVA											
ID. OPERE	CATEGORIE D'OPERA	COSTI	Parametri	Gradi di Complessità	Codici prestazioni affidate	Sommatorie	% Costi del personale	Compensi	Spese ed Oneri accessori	Corrispettivi	Di cui costo del personale
		Singole Categorie	Base			Parametri	<<M>>	<<CP>>			
						Prestazioni					
						$\sum(Q_i)$					
<<V>>	<<P>>	<<G>>	<<Q _i >>	$\sum(Q_i)$	$\sum(M_i)/\sum(Q_i)$	$V*G*P*\sum Q_i$	S=CP*K				
E.22	EDILIZIA	430.000,00	10,19%	1,55	QbII.13	0,0504	52,00%	3.424,41	342,441	3.766,85	1.958,76
S.04	STRUTTURE	960.000,00	9,29%	0,9	QbII.13	0,1089	52,00%	8.744,60	874,46	9.619,06	5.001,91
IA.01	IMPIANTI	100.000,00	13,00%	0,75	QbII.13	0,064	51,00%	624	62,4	686,40	350,06
IA.02	IMPIANTI	250.000,00	9,93%	0,85	QbII.13	0,064	51,00%	1.350,68	135,068	1.485,75	757,73
IA.03	IMPIANTI	180.000,00	10,90%	1,15	QbII.13	0,064	51,00%	1.444,67	144,467	1.589,14	810,46

RIEPILOGO		
FASI PRESTAZIONALI	Corrispettivi CP+S	Di cui costo del personale
b.II) PROGETTAZIONE DEFINITIVA	17.147,20	8.878,93
AMMONTARE COMPLESSIVO DEL CORRISPETTIVO (1° FASE – PROGETTAZIONE B) €	17.147,20	8.878,93

Ubicazione Opera

COMUNE DI CAMERINO

Provincia MC
Via Vergelli n. 27-29-31

Opera

**SISMA 2016 – LAVORI DI RIPARAZIONE DANNI E
MIGLIORAMENTO SISMICO CASE POPOLARI DI VIA
VERGELLI SISMAPP ID N. 4521, OCSR 109/2020 ID N.
1029**

Ente Appaltante

COMUNE DI CAMERINO

Indirizzo

**CAMERINO
VIA LE MOSSE 10**

P.IVA

00139900435

Tel./Fax

/

E-Mail



Tecnico

Data	Elaborato	Tavola N°
16/02/2021	DETERMINAZIONE DEI CORRISPETTIVI SERVIZI RELATIVI ALL'ARCHITETTURA E ALL'INGEGNERIA (DM 17/06/2016) 2° FASE – DIREZIONE LAVORI E SERVIZI AGGIUNTIVI	Rev.
Archivio		

Il Tecnico

Il Dirigente

PREMESSA

Con il presente documento viene determinato il corrispettivo da porre a base di gara nelle procedure di affidamento di contratti pubblici dei servizi relativi all'architettura ed all'ingegneria di cui all'art.46 del decreto legislativo 18 aprile 2016 n. 50.

Il corrispettivo, costituito dal compenso e dalle spese ed oneri accessori, è stato determinato in funzione delle prestazioni professionali relative ai predetti servizi ed applicando i seguenti parametri generali per la determinazione del compenso (come previsto dal DM 17/06/2016):

- i. parametro «**V**», dato dal costo delle singole categorie componenti l'opera;
- j. parametro «**G**», relativo alla complessità della prestazione;
- k. parametro «**Q**», relativo alla specificità della prestazione;
- l. parametro base «**P**», che si applica al costo economico delle singole categorie componenti l'opera.

Il compenso «**CP**», con riferimento ai parametri indicati, è determinato dalla sommatoria dei prodotti tra il costo delle singole categorie componenti l'opera «**V**», il parametro «**G**» corrispondente al grado di complessità delle prestazioni, il parametro «**Q**» corrispondente alla specificità della prestazione distinto in base alle singole categorie componenti l'opera e il parametro base «**P**», secondo l'espressione che segue:

$$CP = \sum(V \times G \times Q \times P)$$

L'importo delle spese e degli oneri accessori è calcolato in maniera forfettaria in misura pari al 10% del compenso; nelle spese sono compresi tutti gli oneri per l'esecuzione delle indagini e prove sui materiali necessarie a raggiungere il livello di conoscenza fissato pari a LC2.

QUADRO ECONOMICO DELL'OPERA

OGGETTO DEI SERVIZI RELATIVI ALL'ARCHITETTURA E ALL'INGEGNERIA:

**SISMA 2016 – LAVORI DI RIPARAZIONE DANNI E MIGLIORAMENTO SISMICO CASE POPOLARI DI VIA VERGELLI
SISMAPP ID N. 4521, OCSR 109/2020 ID N. 1029**

CATEGORIE D'OPERA	ID. OPERE		Grado Complessità <<G>>	Costo Categorie(€) <<V>>	Parametri Base <<P>>
	Codice	Descrizione			
EDILIZIA	E.22	Interventi di manutenzione, restauro, risanamento conservativo, riqualificazione, su edifici e manufatti di interesse storico artistico soggetti a tutela ai sensi del D.Lgs 42/2004, oppure di particolare importanza	1,55	430.000,00	8,57972 27200%
STRUTTURE	S.04	Strutture o parti di strutture in muratura, legno, metallo - Verifiche strutturali relative - Consolidamento delle opere di fondazione di manufatti dissestati - Ponti, Paratie e tiranti, Consolidamento di pendii e di fronti rocciosi ed opere connesse, di tipo corrente - Verifiche strutturali relative.	0,90	960.000,00	7,04661 14600%
IMPIANTI	IA.01	Impianti per l'approvvigionamento, la preparazione e la distribuzione di acqua nell'interno di edifici o per scopi industriali - Impianti sanitari - Impianti di fognatura domestica od industriale ed opere relative al trattamento delle acque di rifiuto - Reti di distribuzione di combustibili liquidi o gassosi - Impianti per la distribuzione dell'aria compressa del vuoto e di gas medicali - Impianti e reti antincendio	0,75	100.000,00	13,0000 000000 %
IMPIANTI	IA.02	Impianti di riscaldamento - Impianto di raffrescamento, climatizzazione, trattamento dell'aria - Impianti meccanici di distribuzione fluidi - Impianto solare termico	0,85	250.000,00	9,93144 84300%
IMPIANTI	IA.03	Impianti elettrici in genere, impianti di illuminazione, telefonici, di rivelazione incendi, fotovoltaici, a corredo di edifici e costruzioni di importanza corrente - singole apparecchiature per laboratori e impianti pilota di tipo semplice	1,15	180.000,00	10,9048 020300 %

Costo complessivo dell'opera : **1.920.000,00 €**

Percentuale forfettaria spese : **10 %**

FASI PRESTAZIONALI PREVISTE

DIREZIONE DELL'ESECUZIONE (c.l)

PRESTAZIONI E/O SERVIZI INTEGRATIVI

SINGOLE PRESTAZIONI PREVISTE

Qui di seguito vengono riportate le Fasi prestazionali previste per ogni diversa Categoria d'Opera con la distinta analitica delle singole prestazioni e con i relativi Parametri <<Q>> di incidenza, desunti dalla tavola Z-2 allegata alla vigente normativa.

EDILIZIA – E.22				
c.I) ESECUZIONE DEI LAVORI				
Codice	Descrizione singole prestazioni	Par. <<Q>>	% Costi del personale	Par. <<M>>
Qcl.01	Direzione lavori, assistenza al collaudo, prove di accettazione	0,3200	54%	0,5400
Qcl.09	Contabilità dei lavori a misura	0,0600	54%	0,5400
Qcl.12	Coordinamento della sicurezza in esecuzione	0,2500	52%	0,5200
Qcl.02	Liquidazione (art.194, comma 1, d.P.R. 207/10)- Rendicontazioni e liquidazione tecnico contabile	0,0300	54%	0,5400
Sommatória				

STRUTTURE – S.04				
c.I) ESECUZIONE DEI LAVORI				
Codice	Descrizione singole prestazioni	Par. <<Q>>	% Costi del personale	Par. <<M>>
Qcl.01	Direzione lavori, assistenza al collaudo, prove di accettazione	0,3800	54%	0,5400
Qcl.09	Contabilità dei lavori a misura	0,0370	54%	0,5400
Qcl.12	Coordinamento della sicurezza in esecuzione	0,2500	52%	0,5200
Qcl.02	Liquidazione (art.194, comma 1, d.P.R. 207/10)- Rendicontazioni e liquidazione tecnico contabile	0,0200	54%	0,5400
Sommatória				

IMPIANTI – IA.01				
c.I) ESECUZIONE DEI LAVORI				
Codice	Descrizione singole prestazioni	Par. <<Q>>	% Costi del personale	Par. <<M>>
Qcl.01	Direzione lavori, assistenza al collaudo, prove di accettazione	0,3200	53%	0,5300
Qcl.09	Contabilità dei lavori a misura	0,0450	53%	0,5300
Qcl.12	Coordinamento della sicurezza in esecuzione	0,2500	51%	0,5100
Qcl.02	Liquidazione (art.194, comma 1, d.P.R. 207/10)- Rendicontazioni e liquidazione tecnico contabile	0,0300	53%	0,5300
Sommatória				

IMPIANTI – IA.02				
c.I) ESECUZIONE DEI LAVORI				
Codice	Descrizione singole prestazioni	Par. <<Q>>	% Costi del personale	Par. <<M>>
Qcl.01	Direzione lavori, assistenza al collaudo, prove di accettazione	0,3200	53%	0,5300
Qcl.09	Contabilità dei lavori a misura	0,0450	53%	0,5300
Qcl.12	Coordinamento della sicurezza in esecuzione	0,2500	51%	0,5100
Qcl.02	Liquidazione (art.194, comma 1, d.P.R. 207/10)- Rendicontazioni e liquidazione tecnico contabile	0,0300	53%	0,5300
Sommatória				

IMPIANTI – IA.03				
c.I) ESECUZIONE DEI LAVORI				
Codice	Descrizione singole prestazioni	Par. <<Q>>	% Costi del personale	Par. <<M>>
Qcl.01	Direzione lavori, assistenza al collaudo, prove di accettazione	0,3200	53%	0,5300
Qcl.09	Contabilità dei lavori a misura	0,0450	53%	0,5300

Qcl.12	Coordinamento della sicurezza in esecuzione	0,2500	51%	0,5100
Qcl.02	Liquidazione (art.194, comma 1, d.P.R. 207/10)- Rendicontazioni e liquidazione tecnico contabile	0,0300	53%	0,5300
Somatoria				

Prestazioni e/o Servizi integrativi	Valore
PRATICHE CATASTALI	3.000,00
Totale	3.000,00 €

DETERMINAZIONE CORRISPETTIVI*Importi espressi in Euro*

c.I) ESECUZIONE DEI LAVORI											
ID. Opere	CATEGORIE D'OPERA	COSTI	Parametri	Gradi di Complessità	Codici prestazioni affidate	Somme	% Costi del personale	Compensi	Spese ed Oneri accessori	Corrispettivi	Di cui costo del personale
		Singole Categorie	Base			Parametri	<<M>>	<<CP>>			
		<<V>>	<<P>>			Prestazioni	$\sum(Mi)/\sum(Qi)$	$V*G*P*\sum Qi$			
		<<G>>	<<Qi>>			$\sum(Qi)$		$K=24,43\%$ $S=CP*K$			
E.22	EDILIZIA	430.000,00	8,58%	1,55	Qcl.01, Qcl.09, Qcl.12, Qcl.02	0,66	53,24%	37.741,34	3.774,13	41.515,47	22.102,84
S.04	STRUTTURE	960.000,00	7,05%	0,9	Qcl.01, Qcl.09, Qcl.12, Qcl.02	0,687	53,27%	41.826,43	4.182,64	46.009,07	24.509,03
IA.01	IMPIANTI	100.000,00	13,00%	0,75	Qcl.01, Qcl.09, Qcl.12, Qcl.02	0,645	52,22%	6.288,75	628,88	6.917,63	3.612,38
IA.02	IMPIANTI	250.000,00	9,93%	0,85	Qcl.01, Qcl.09, Qcl.12, Qcl.02	0,645	52,22%	13.612,29	1.361,23	14.973,52	7.819,17
IA.03	IMPIANTI	180.000,00	10,90%	1,15	Qcl.01, Qcl.09, Qcl.12, Qcl.02	0,645	52,22%	14.559,55	1.455,96	16.015,51	8.363,30

RIEPILOGO		
FASI PRESTAZIONALI	Corrispettivi CP+S	Di cui costo del personale
c.I) ESECUZIONE DEI LAVORI	125.431,20	66.406,72
Prestazioni e/o servizi integrativi (variazione catastale)	3.000,00	-
AMMONTARE COMPLESSIVO DEL CORRISPETTIVO (2° FASE – D.L. E SERVIZI AGGIUNTIVI) €	128.431,20	66.406,72



COMUNE DI CAMERINO

PROVINCIA DI MACERATA

SISMA 2016 – Sismapp Id 4521 – ID Ord. 109 n. 1029
LAVORI DI RIPARAZIONE DANNI E MIGLIORAMENTO
SISMICO CASE POPOLARI DI VIA VERGELLI
O.C.S.R. n. 86/2020

PROGETTO di FATTIBILITÀ TECNICO-ECONOMICA

RELAZIONE GENERALE

COMMITTENTE: COMUNE DI CAMERINO

I PROGETTISTI: Ing. Marco Orioli – Responsabile 3° Settore - Ricostruzione Pubblica
Arch. Barbara Mattei – Responsabile 4° Settore - Urbanistica Edilizia



Città di Camerino
Provincia di Macerata

CASE POPOLARI DI VIA VERGELLI – Sismapp Id 4521 – ID Ord. 109 n. 1029

O.C.S.R. n. 86/2020

PROGETTO DI FATTIBILITA' TECNICA ED ECONOMICA

Art. 23 D.lgs 50/2016 e ss.mm.ii. Art. 14 DPR 207/2010

Sommario

1.	RELAZIONE ILLUSTRATIVA (ART. 18 D.P.R. 207/2010).....	2
1.1.	DESCRIZIONE DELL'IMMOBILE OGGETTO DI INTERVENTO	2
1.2.	DESCRIZIONE DEL DANNEGGIAMENTO E INTERVENTO PREVISTO.....	10
1.1.	ILLUSTRAZIONE DELLE RAGIONI DELLA SOLUZIONE PRESCELTA.....	15
1.2.	ESPOSIZIONE DELLA FATTIBILITÀ DELL'INTERVENTO	15
1.2.1.	Inquadramento urbanistico e vincoli.....	16
1.2.2.	Inquadramento geomorfologico e idrogeologico.....	19
1.3.	DISPONIBILITÀ DELLE AREE O IMMOBILI DA UTILIZZARE	20
1.4.	ATTESTAZIONE DELLA FATTIBILITÀ IN LOTTI	20
2.	RELAZIONE TECNICA (ART. 19 D.P.R. 207/2010)	21
2.1.	DESCRIZIONE TECNICA DELL'INTERVENTO.	21
3.	INDAGINI GEOLOGICHE, IDROGEOLOGICHE E ARCHEOLOGICHE PRELIMINARI.....	23
4.	PLANIMETRIA GENERALE E SCHEMI GRAFICI (ART. 21 D.P.R. 207/2010).....	23
5.	CALCOLO SOMMARIO DI SPESA (ART. 22 D.P.R. 207/2010).....	23
6.	PRIME INDICAZIONI E DISPOSIZIONE PER LA STESURA DEI PIANI PER LA SICUREZZA	26
7.	CONCLUSIONI	28



Città di Camerino
Provincia di Macerata

1. RELAZIONE ILLUSTRATIVA (ART. 18 D.P.R. 207/2010)

1.1.DESCRIZIONE DELL'IMMOBILE OGGETTO DI INTERVENTO

L'immobile denominato "Case Popolari di via Vergelli" di proprietà comunale, adibito prevalentemente ad alloggi per l'edilizia residenziale popolare, è stato fortemente danneggiato dalle scosse sismiche che hanno interessato l'entroterra maceratese nel 2016. Pertanto, in data 11/02/2017, è stato oggetto di sopralluogo da parte della squadra P1919 che ha redatto la scheda AeDES con esito E "edificio inagibile". Successivamente per l'immobile è stata emessa l'ordinanza di inagibilità n. 683 del 16/03/2017 (R.G. n. 692).

Il fabbricato si trova all'interno del Centro Storico del Comune di Camerino in via Vergelli 27-29-31 ed è adiacente, sul lato Nord, ad un immobile di proprietà privata e sul lato Sud all'ex ospedale di proprietà dell'Azienda U.S.L. n.10 di Camerino.

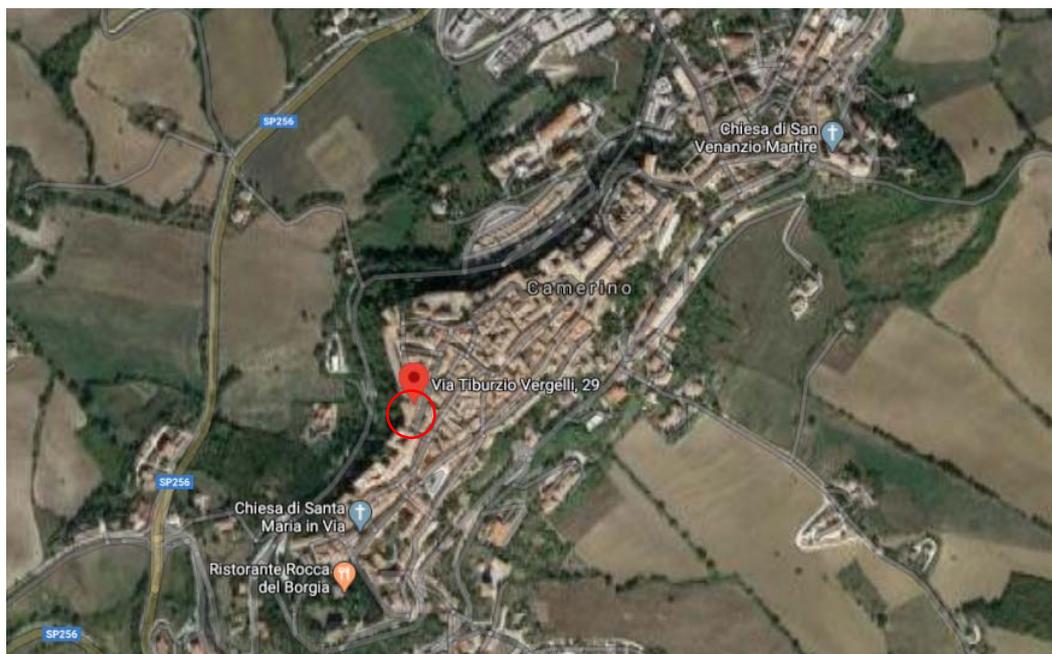


FOTO 1 LOCALIZZAZIONE FABBRICATO NEL CENTRO STORICO DI CAMERINO



Città di Camerino Provincia di Macerata



FOTO 2 INDIVIDUAZIONE FABBRICATO

L'edificio attuale è con ogni probabilità il risultato dell'accorpamento di due o tre fabbricati contigui avvenuto a fine del XIX secolo quando furono fondate le I.P.A.B. (Istituto pubblico di assistenza e beneficenza) di cui gli stessi facevano parte prima del sisma del 1997. Il nucleo principale nonchè più antico può farsi risalire al XVI secolo anche se nei locali interrati sono state individuate murature molto più antiche.

Nel corso degli anni i fabbricati hanno subito molte modifiche dovute ai diversi passaggi di proprietà e alle diverse utilizzazioni degli stessi. L'attuale distribuzione interna è dovuta all'ultimo intervento di ristrutturazione e recupero dell'edificio, effettuato in seguito al sisma del 1997 che aveva reso lo stesso inagibile.

L'immobile, ora denominato "Case popolari di via Vergelli", presenta una pianta dalla forma irregolare assimilabile ad una V; nella parte più stretta il fabbricato si sviluppa in due elevazioni fuori terra e un piano seminterrato mentre nella parte più ampia, a Nord, presenta tre elevazioni fuori terra e un piano sottotetto. L'altezza del fabbricato dal piano stradale su via Vergelli, al colmo, delle due porzioni, è pari rispettivamente a circa 12 m e 14 m. Mentre sul lato opposto (Ovest), che si affaccia su Viale Emilio Betti, le fondazioni dell'edificio sono impostate sopra ai bastioni delle mura cittadine, le quali si elevano dalla base in roccia arenaria; pertanto tra il piano stradale a valle e la quota delle fondazioni è presente un dislivello di circa 30 m.

Complessivamente la superficie netta dell'edificio è pari a circa 1390 mq, mentre la superficie lorda è pari a circa 1970 mq.



Città di Camerino

Provincia di Macerata

Il fabbricato presenta tre distinti ingressi; dal civico n. 31 (ingresso più a Sud) si accede alla parte più stretta dell'immobile dove, prima del sisma del 2016, erano collocati il Circolo Giovanile e l'ANPI al piano seminterrato, l'Università della Terza Età e un appartamento in duplex al piano terra/rialzato ed un'altra associazione culturale al primo piano; dal civico n. 29 si accede al solo piano terra della parte centrale del fabbricato dove era ubicato il Circolo Anziani; infine dal civico n. 27, in testa al fabbricato, si accede tramite la scala comune ai piani primo e secondo dove sono ubicati rispettivamente tre e sei appartamenti di cui quest'ultimi sei si sviluppano in duplex sfruttando il piano sottotetto.

Di seguito si riportano le immagini della facciata dell'immobile su Via Vergelli:



FOTO 3 PORZIONE PIÙ A SUD DEL FABBRICATO – COLLEGAMENTO CON L'EX OSPEDALE



Città di Camerino
Provincia di Macerata



FOTO 4 VISTA GENERALE DEL FABBRICATO



Città di Camerino
Provincia di Macerata



FOTO 5 INGRESSO CIVICO 31



Città di Camerino
Provincia di Macerata



FOTO 6 INGRESSO CIVICO 29



Città di Camerino
Provincia di Macerata



FOTO 7 INGRESSO CIVICO 27



Città di Camerino

Provincia di Macerata

L'edificio è interamente di proprietà Comunale e le porzioni attinenti ai civici n. 29 e 31 sono gestite dal Comune stesso mentre il civico n. 27 è gestito dall'ERAP di Macerata in base ad una convenzione stipulata con l'Ente.

Catastralmente il fabbricato è inserito in mappa e risulta essere identificato al Catasto Fabbricati del Comune di Camerino al Foglio n. 125 - Part. 178. In seguito all'intervento di riparazione danni eseguito dopo il sisma del 1997 non sono state aggiornate le planimetrie catastali pertanto gli elaborati planimetrici presenti in catasto mostrano la distribuzione interna del fabbricato ante-intervento.

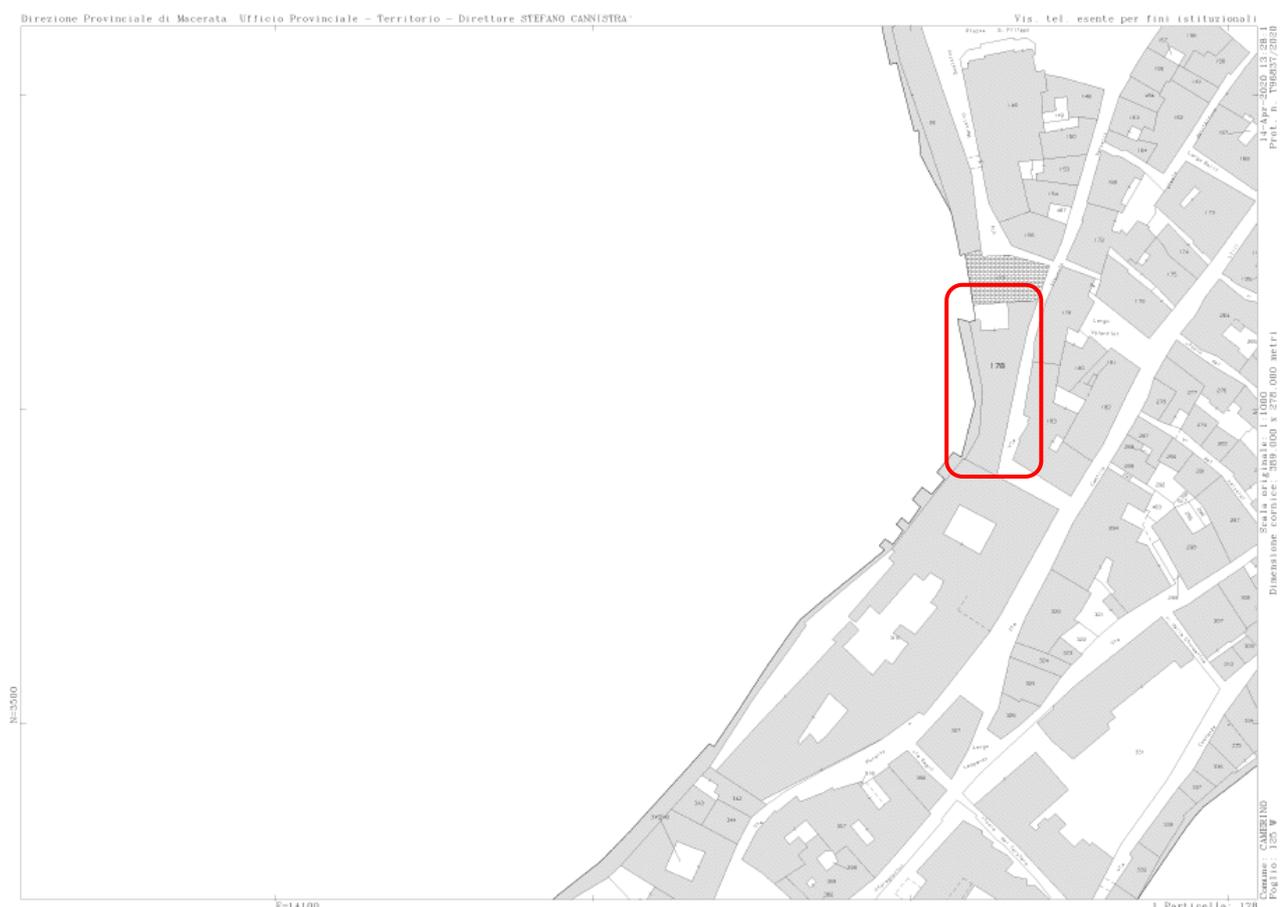


FIGURA 1 ESTRATTO DI MAPPA

A seguito del sisma Marche – Umbria del 1997 l'edificio è stato oggetto di un intervento di Ristrutturazione e Recupero funzionale con il quale, oltre a riparare i danni subiti, sono state consolidate le murature esistenti, ricostruiti tutti gli impalcati e la copertura e modificata l'intera distribuzione interna dell'immobile con la realizzazione di due nuovi blocchi scala e di due ascensori.



Città di Camerino

Provincia di Macerata

Il fabbricato presenta struttura portante in muratura, del tipo a sacco con paramento in pietra e mattoni. Le pareti di spina interne sono intonacate, mentre quelle perimetrali (lato Est e lato Ovest) presentano il paramento esterno a faccia vista. Dalla tessitura fortemente disomogenea di queste facciate è possibile individuare numerosi interventi di rimaneggiamento delle stesse con chiusura e/o apertura di bucatore. L'intervento eseguito dopo il sisma del 1997 prevedeva la saturazione dei vuoti presenti nel sacco delle murature con iniezioni di boiaccia di calce a pressione, oltre alla chiusura con la tecnica dello scuci-cuci di tutti i passaggi, cavedi e canne fumarie non necessari.

La forma allungata ed irregolare del fabbricato genera uno squilibrio nella distribuzione delle murature nelle due direzioni principali; sono infatti presenti murature di spina in senso trasversale ad un passo medio di circa 6 m, mentre sono presenti unicamente due muri di spina longitudinali all'estremità Nord dell'edificio.

Gli impalcati sono stati ricostruiti e sono formati da travi e travetti in legno massello, pianelle e sovrastante soletta in c.a.. Il progetto di riparazione e miglioramento prevedeva inoltre l'inserimento di un cordolo in acciaio perimetrale collegato con tirafondi alle murature portanti.

Sempre in occasione degli interventi post-sisma 1997, nella parte più ampia del fabbricato, è stato realizzato un impalcato in legno tra il piano secondo e la copertura. In questo modo sono stati realizzati 6 appartamenti in duplex, ciascuno collegato internamente con una scala in struttura leggera. Tale impalcato è ordito tra le murature di spina trasversali e non si estende per tutta la larghezza del fabbricato, quindi non è collegato alle pareti perimetrali longitudinali.

La copertura in legno è stata anch'essa ricostruita ed è costituita da travi in legno massello, pianelle, coibentazione e sovrastante massetto su cui è stata posata la guaina impermeabilizzante.

I blocchi scala, realizzati in sostituzione delle originali scale in legno, presentano una struttura leggera in profilati di acciaio ancorati alle murature portanti.

La struttura portante dell'ascensore a servizio del civico 31 (porzione a Sud) è costituita da una fossa in c.a. e un'intelaiatura con profili in acciaio. Mentre l'ascensore posto a servizio del civico 27 è inserito all'interno di un vano in muratura, di cui due lati sono stati appositamente realizzati in occasione dell'intervento di riparazione post-sisma 1997.

1.2. DESCRIZIONE DEL DANNEGGIAMENTO E INTERVENTO PREVISTO

Gli eventi sismici del 2016 hanno causato danni significativi alle strutture del fabbricato. I maggiori danni sono stati rilevati nelle murature di spina del fabbricato dove sono diffuse le lesioni diagonali e si riscontrano distacchi in corrispondenza dell'incrocio con i muri ortogonali; le murature perimetrali, perlopiù con paramento in pietra o mattoni a faccia vista fortemente disomogeneo, risultano danneggiate soprattutto in corrispondenza dei sottofinestra che presentano la classica riduzione di spessore della muratura e in corrispondenza del collegamento con i fabbricati limitrofi; inoltre risultano diffusamente danneggiate le tramezzature interne con lesioni sub-orizzontali.



Città di Camerino
Provincia di Macerata



FOTO 8 E FOTO 9 INCROCIO MURO DI SPINA SCALA E PERIMETRALE PIANO TERRA



Città di Camerino
Provincia di Macerata



FOTO 10 E FOTO 11 LESIONE PASSANTE SU MURO DI SPINA AL PIANO TERRA/RIALZATO



FOTO 12 E FOTO 13 FINESTRE SU VANO SCALA CIVICO 27

In generale su tutti gli impalcati si è verificato lo scorrimento delle travi in legno e, nei casi più gravi, lo sfilamento dei travetti dalla muratura. Inoltre sulle pareti si evidenzia il martellamento delle travi in legno non efficacemente collegate alla muratura con incipiente espulsione della stessa.



Città di Camerino
Provincia di Macerata



FOTO 14 SCORRIMENTO TRAVETTI PIANO TERRA/RIALZATO



FOTO 15 ANGOLO SUD-OVEST PIANO TERRA



Città di Camerino

Provincia di Macerata

Si rimanda all'allegato "Documentazione fotografica" per un quadro completo ed esaustivo del danneggiamento.

Il ripristino del fabbricato in oggetto è stato finanziato tra "gli interventi di importanza essenziale" di cui all'O.C.S.R. n.86/2020. In sede di valutazione di congruità dell'importo richiesto è stato riscontrato un livello operativo L3 pertanto si è ritenuto necessario procedere al ripristino dell'agibilità attraverso un intervento miglioramento sismico.

L'intervento in oggetto, a seguito di valutazione positiva di C.I.R. da parte dell'U.S.R. Marche, comunicata mediante nota del Direttore dell'Ufficio Speciale Ricostruzione prot. n 104775 del 17/11/2020 assunta al protocollo comunale con n. 25027 in pari data, è assegnatario di un contributo di **€ 2.780.000,00**.



Città di Camerino
Provincia di Macerata

1.1. ILLUSTRAZIONE DELLE RAGIONI DELLA SOLUZIONE PRESCELTA

In sede di valutazione di congruità dell'importo richiesto e finanziato con O.C.S.R. n. 86/2020, è stato riscontrato un livello operativo L3 per l'edificio in oggetto. L'Ordinanza 19 prevede per immobili con livello operativo L1, L2 e L3 l'esecuzione di interventi di miglioramento sismico nei limiti di sicurezza stabiliti dal Ministero delle Infrastrutture. Pertanto si è ritenuto di procedere al ripristino dell'agibilità attraverso un intervento miglioramento sismico.

1.2. ESPOSIZIONE DELLA FATTIBILITÀ DELL'INTERVENTO

L'intervento è fattibile, sia per accessibilità delle aree interessate dai lavori, sia per assenza di impedimenti sopravvenuti rispetto agli accertamenti effettuati prima della redazione del progetto, sia in relazione al terreno, al tracciamento, al sottosuolo ed a quanto altro occorre per l'esecuzione dei lavori.

Si precisa che attualmente il fabbricato è collocato all'interno della zona rossa di Camerino, ma, per la data di inizio dei lavori, si prevede la conclusione degli interventi di messa in sicurezza della zona e pertanto l'apertura totale del centro storico.

Si riportano di seguito i necessari inquadramenti per l'individuazione delle caratteristiche dell'area e dei vincoli presenti per la realizzazione dell'intervento.



Città di Camerino
Provincia di Macerata

1.2.1. Inquadramento urbanistico e vincoli



Estratto P.R.G. – Tavola 2B

ZONE RESIDENZIALI (ART.20)

DI INTERESSE STORICO-ARTISTICO	ART.21		A
DI RISTRUTTURAZIONE NELLE FRAZIONI	ART.22		AR
DI COMPLETAMENTO	ART.23		B _{1/2/3/4}
DI ESPANSIONE	ART.24		C _{1/2/3}



Città di Camerino
Provincia di Macerata

ZONE ED EDIFICI A PRESCRIZIONI SPECIALI DI P.R.G.

VERDE DI RECUPERO AMBIENTALE		ART.33		
AREE A VERDE E PARCO PRIVATI		ART.34		
ZONE VINCOLATE A PARCO FLUVIALE		ART.35		
EDIFICI E MANUFATTI PROTETTI	DI VALORE STORICO-ARTISTICO (P.P.A.R.)	ART.36		
	DI VALORE STORICO-ARCHITET.(L.R.13/90)	ART.36		
EDIFICI NON ULTIMATI DI CUI ALL'ALLEGATO 5 N.T.A.		ART.52		
PATRIMONIO BOTANICO-VEGETAZIONALE (VEDI TAV. N° 11)		ART.37		

Stralcio Legenda P.R.G.

L'area ricade nell'area individuata urbanisticamente come zona A – di interesse storico artistico in cui vige l'art. 21 delle NTA che integralmente si riporta di seguito:

Art. 21 - ZONE RESIDENZIALI DI INTERESSE STORICO - ARTISTICO (A) E PIANO QUADRO CENTRO STORICO
Le zone Residenziali di Interesse Storico-Artistico sono quelle delimitate come Centro Storico; queste, fatta salva la facoltà di cui all'ultimo comma dell'art. 4, sono soggette a definizione mediante Piani Particolareggiati unitari, estesi alle intere zone contrassegnate nelle planimetrie di P.R.G., aventi finalità di risanamento edilizio conservativo ed altre trasformazioni conservative, in rispondenza a quanto disposto dal D.M. n. 1444 del 02/04/1968. Fino al momento dell'approvazione dei suddetti Piani Particolareggiati possono essere autorizzate soltanto le opere di manutenzione ordinaria e straordinaria così come definite all'art. 31 - titolo IV della L. 5 agosto 1978, n. 457 e successive modificazioni; nelle aree ed immobili dei Centri Storici delimitate come ZONE DI RECUPERO ai sensi della L. 05/08/1978, n. 457, sono ammessi anche interventi di restauro e di ristrutturazione edilizia con le limitazioni di cui all'art. 27 della suddetta Legge così come modificata dalla L. 17/02/1992 n. 179, nonché interventi previsti in Piani di Recupero approvati ai sensi degli art. 28 e 30 della L. 457/78.



Città di Camerino

Provincia di Macerata

L'edificio è individuato tra gli "edifici e manufatti protetti" "di valore storico-artistico (PPAR) ed è quindi soggetto all'art. 36 delle NTA che integralmente si riporta di seguito:

Art. 36 - PRESCRIZIONI PER LA TUTELA E CONSERVAZIONE DEGLI EDIFICI E MANUFATTI DI VALORE URBANI ED EXTRAURBANI

Al fine della tutela e la conservazione di edifici di valore storico-artistico **di cui all'art. 16 delle N.T.A. al P.P.A.R.** il P.R.G. individua con apposita simbologia quelli urbani ed extraurbani per i quali sono ammessi esclusivamente interventi di manutenzione ordinaria e straordinaria e di restauro e risanamento conservativo così come definiti all'art. 31 della L. 457/78 e quelli di valore storico-architettonico previsti e regolamentati dall'art. 15 della L.R. 13/90.


Gli edifici del primo tipo (Storico-Artistico) ubicati nelle aree urbane (Capoluogo o frazioni) sono evidenziati con campitura in nero nelle tavole 1:2.000 con la specificazione delle eventuali aree di rispetto mentre quelli ubicati nelle zone extra urbane sono evidenziati con simbolo nelle tavole 1:10.000 e raccolti in apposite tavolette e descritti in stralci catastali 1:2.000 con l'indicazione delle aree di salvaguardia e allegati in calce alle presenti Norme. Appartengono a tale categoria sia gli edifici sottoposti a specifici vincoli di leggi Nazionali e Regionali (P.P.A.R.) sia quelli individuati in sede d'indagine sul territorio comunale.

L'edificio è soggetto alla parte seconda del D. Lgs n. 42/2004 ai sensi dell'art. 10 c. 1 dello stesso decreto, in quanto la realizzazione risale ad oltre 70 anni, l'autore non è vivente ed è di proprietà pubblica. Il fabbricato, inoltre, è presente nel Catalogo dei Beni Culturali della Regione Marche identificato come "Brefotrofito Pubblico" con la scheda I.C.C.D. n. 1100049348.



Città di Camerino
Provincia di Macerata

1.2.2. Inquadramento geomorfologico e idrogeologico



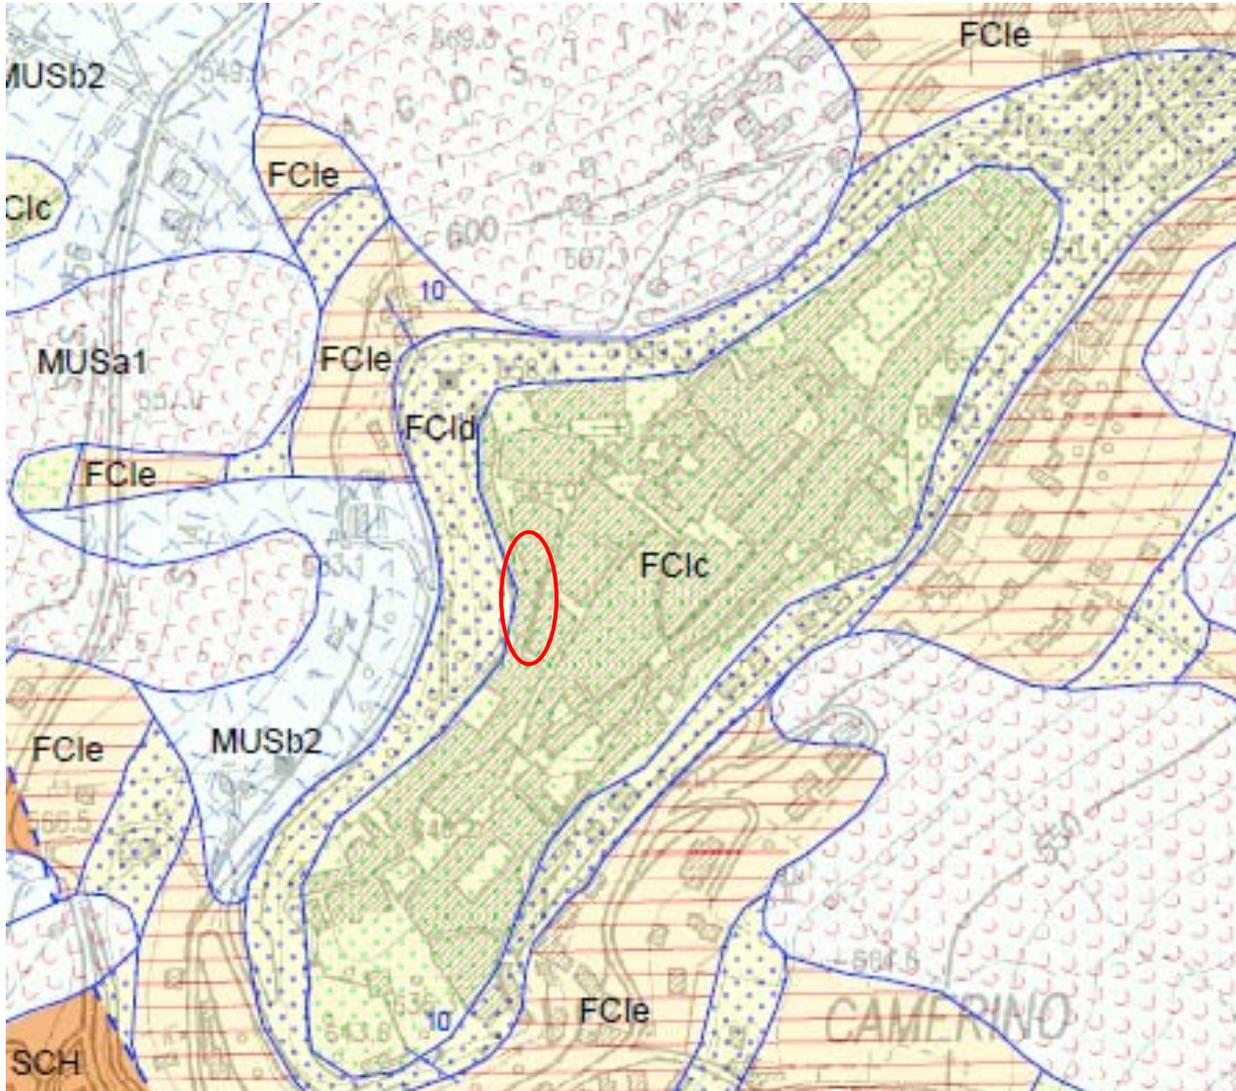




Città di Camerino
Provincia di Macerata

SUCCESSIONE UMBRO-MARCHIGIANO-ROMAGNOLA

SUCCESSIONE MIOCENICA

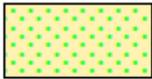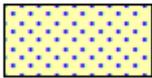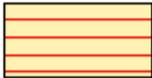	FC1c	FORMAZIONE DI CAMERINO litofacies arenacea Tortoniano p.p. - Messiniano p.p.
	FC1d	FORMAZIONE DI CAMERINO litofacies arenaceo-pelitica Tortoniano p.p. - Messiniano p.p.
	FC1e	FORMAZIONE DI CAMERINO litofacies pelitico-arenacea Tortoniano p.p. - Messiniano p.p.

ESTRATTO CARTA GEOLOGICA REGIONALE – SEZIONE 313050 – CAMERINO

Dalla Carta geologica regionale, si evince che l'edificio si trova sulla FORMAZIONE DI CAMERINO.

1.3.DISPONIBILITÀ DELLE AREE O IMMOBILI DA UTILIZZARE

Le strutture sono nella piena disponibilità dell'Amministrazione Comunale trattandosi di edificio di proprietà comunale.

1.4.ATTESTAZIONE DELLA FATTIBILITÀ IN LOTTI

La suddivisione dell'appalto in lotti funzionali non risulta utile né dal punto di vista economico né di quello della realizzazione comportando una frammentazione a scapito della funzionalità del cantiere e dell'opera da realizzare.



Città di Camerino
Provincia di Macerata

2. RELAZIONE TECNICA (ART. 19 D.P.R. 207/2010)

2.1. DESCRIZIONE TECNICA DELL'INTERVENTO.

A seguito degli eventi sismici del 2016 l'immobile denominato "Case popolari di via Vergelli", è risultato fortemente danneggiato; dallo studio condotto in fase di CIR è stato riscontrato un livello operativo L3, ai sensi dell'O.C.S.R. 19/2016, e pertanto il ripristino dell'agibilità dell'edificio dovrà essere conseguito, come prevede la stessa ordinanza, mediante un intervento di Miglioramento Sismico, nei limiti di sicurezza stabiliti dal Ministero delle Infrastrutture.

La normativa per le costruzione in zona sismica (NTC2018), per gli interventi di miglioramento sismico eseguiti su edifici con classe d'uso II, prescrive un incremento minimo del 10% del rapporto tra l'azione sismica massima sopportabile dalla struttura e l'azione sismica massima che si utilizzerebbe nel progetto di una nuova costruzione.

Il fabbricato in questione, risulta soggetto alla Parte seconda del D.Lgs. n. 42/2004, pertanto è necessario considerare anche le indicazioni del D.L.189/2016 in merito agli edifici tutelati ed in particolare l'art. 7 comma 1 lett. c) dello stesso, il quale prevede "*...Per tali immobili l'intervento di miglioramento sismico deve conseguire il massimo livello di sicurezza compatibile con le concomitanti esigenze di tutela e conservazione dell'identità culturale del bene stesso.*"

In definitiva l'intervento di miglioramento sismico dovrà essere attuato mediante una serie di interventi compatibili con i criteri del risanamento conservativo ovvero tali da rispettare gli elementi tipologici, formali e strutturali dell'organismo stesso. A tal proposito, al fine di velocizzare l'iter di approvazione del progetto definitivo in Conferenza Regionale, gli interventi da attuare andranno preventivamente concordati con la competente Soprintendenza.

Dal punto di vista strutturale gli interventi saranno mirati in primo luogo a ripristinare le condizioni ante-sisma del fabbricato con la riparazione delle lesioni diffuse sulle pareti interne ed esterne. In secondo luogo saranno previsti interventi volti ad eliminare le vulnerabilità intrinseche del fabbricato per migliorarne il comportamento sismico. Gli interventi da porre in opera saranno quelli risultanti da specifica verifica sismica; in via preliminare si individuano alcune possibili tipologie di intervento quali ad esempio:

- l'inserimento di catene;
- il consolidamento delle murature esistenti con:
 - iniezioni di malta (dove non eseguito con precedente intervento);
 - l'inserimento di diatoni artificiali;
 - la realizzazione di intonaci armati a basso spessore da ambo i lati sulle murature interne intonacate e dal solo lato interno sulle muratura perimetrali a faccia vista;



Città di Camerino

Provincia di Macerata

- il miglioramento della connessione tra i martelli murari con cuciture armate;
- il miglioramento delle connessioni tra impalcati e murature con il collegamento della soletta in c.a. e delle travi in legno alle murature portanti.

Sarà necessario eseguire, oltre alle opere architettoniche strettamente connesse agli interventi strutturali, quelle indispensabili al ripristino della funzionalità del fabbricato e rimessa in funzione degli impianti esistenti.

Inoltre saranno previsti interventi mirati alla riduzione delle dispersioni energetiche dell'involucro ed all'efficientamento energetico degli impianti, compatibili con i vincoli di tutela a cui è sottoposto il fabbricato ai sensi del D.Lgs. 42/2004. Tali interventi possono concretizzarsi, ad esempio, con:

- l'inserimento di vetri doppi sugli infissi esistenti o la loro completa sostituzione con infissi in analoga tipologia;
- la realizzazione del cappotto termico interno;
- l'inserimento di un adeguato isolamento termico in copertura;
- la realizzazione di impianti di riscaldamento centralizzati o la sostituzione dei generatori esistenti con apparecchiature con maggiore efficienza energetica.

Dal punto distributivo non si prevedono modifiche sostanziali rispetto allo stato attuale.

Si rimanda alla successiva fase di approfondimento progettuale la definizione dettagliata degli interventi da attuare anche alla luce dei risultati della verifica di vulnerabilità sismica. Quest'ultima sarà preceduta dal rilievo accurato del fabbricato e dall'esecuzione di prove e indagini in numero e tipologia necessari al raggiungere un livello di conoscenza del fabbricato almeno pari a LC2.

Trattandosi di intervento di ricostruzione post-sisma 2016, la progettazione dovrà essere redatta utilizzando il Prezzario Unico del Cratere del Centro Italia, ai sensi dell'art. 6, comma 7 del DL 189/16, approvato con Ordinanza del Commissario Straordinario n. 7 del 14/12/2016 così come aggiornato con Ordinanza del Commissario Straordinario n. 58 del 04/07/2018.

CRITERI AMBIENTALI MINIMI (C.A.M.)

Con l'approvazione del Decreto del Ministero dell'ambiente e della tutela del territorio e del mare del 11 ottobre 2017, le procedure per l'affidamento di servizi di progettazione e lavori per la nuova costruzione, ristrutturazione e manutenzione di edifici pubblici sono vincolate al rispetto dei criteri ambientali minimi (C.A.M.) previsti dall'art. 34 del D.Lgs. 50.2016.



Città di Camerino
Provincia di Macerata

3. INDAGINI GEOLOGICHE, IDROGEOLOGICHE E ARCHEOLOGICHE PRELIMINARI

Sulla scorta di documentazione agli atti presso l'ufficio si rileva che l'area non risulta avere particolari criticità dal punto di vista geologico e idrogeologico.

L'ipotesi progettuale non prevede l'esecuzione di scavi né la realizzazione di opere di fondazione e/o modifica del sistema fondale esistente, pertanto si ritiene che sia da escludersi problematiche legate alla presenza di vincoli archeologici.

Si rimanda, al successivo livello di progettazione, l'esecuzione delle indagini e prove geognostiche necessarie alla definizione della tipologia di sottosuolo finalizzata alla determinazione della capacità portante dello stesso e dell'azione sismica di progetto da considerare. Tale approfondimento terrà conto che nell'area in esame è stata eseguita la microzonazione sismica di III livello.

4. PLANIMETRIA GENERALE E SCHEMI GRAFICI (ART. 21 D.P.R. 207/2010)

Il Progetto di Fattibilità Tecnica ed Economica è corredato dalle seguenti planimetrie e allegati:

DOC. 1 – RELAZIONE GENERALE

DOC. 2 – DOCUMENTAZIONE FOTOGRAFICA

DOC. 3 – DOCUMENTAZIONE CATASTALE

TAV. 1 – INQUADRAMENTO INTERVENTO E STATO DI FATTO

5. CALCOLO SOMMARIO DI SPESA (ART. 22 D.P.R. 207/2010)

La stima delle opere è stata desunta mediante comparazione con interventi simili realizzati dall'Amministrazione comunale e con interventi precedenti.

Le somme a disposizione sono state determinate attraverso valutazioni di massima effettuate in sede di accertamenti preliminari in accordo con il Responsabile del procedimento.

Sulla scorta di interventi similari, è possibile stimare in via preliminare i seguenti costi:



Città di Camerino
Provincia di Macerata

CALCOLO SOMMARIO DI SPESA				
DESCRIZIONE	€ AL MQ/A CORPO	QUANTITA' [mq]	TOTALE	INCIDENZA
OPERE DI PROVVISORIALI	25,00 €	2.400	60.000,00 €	3,13%
OPERE ARCHITETTONICHE			370.000,00 €	19,27%
CAPPOTTO INTERNO	60,00 €	1.250	75.000,00 €	3,91%
INTONACI E TINTEGGIATURA	35,00 €	4.000	140.000,00 €	7,29%
PAVIMENTI E RIVESTIMENTI	50,00 €	1.500	75.000,00 €	3,91%
SISTEMAZIONE INFISSI ESTERNI	150,00 €	200	30.000,00 €	1,56%
OPERE DI FINITURA	50.000,00 €	-	50.000,00 €	2,60%
OPERE STRUTTURALI			960.000,00 €	50,00%
RIPARAZIONE ELEMENTI DANNEGGIATI	400,00 €	330	132.000,00 €	6,88%
RINFORZO MURATURE PORTANTI	250,00 €	2.200	550.000,00 €	
RINFORZO IMPALCATI	200,00 €	1.390	278.000,00 €	14,48%
OPERE IMPIANTISTICHE			530.000,00 €	27,60%
IMPIANTI ELETTRICI	180.000,00 €	-	180.000,00 €	9,38%
IMPIANTI TERMO-MECCANICI	250.000,00 €	-	250.000,00 €	13,02%
IMPIANTI IDRICO-SANITARI	100.000,00 €	-	100.000,00 €	5,21%
TOTALE			1.920.000,00 €	100,00%

In definitiva l'importo dei lavori complessivo è stimato in circa **€ 1.920.000,00**.

Il corrispettivo, per i servizi di progettazione definitiva ed esecutiva, CSP, D.L. e CSE nonché per la redazione della relazione geologica, è stato determinato sulla base dell'importo lavori, in funzione delle prestazioni professionali relative ai predetti servizi ed applicando i parametri generali previsti dal DM 17/06/2016. Nel calcolo del corrispettivo è stata considerata una percentuale forfettaria di spese pari al 10%. Infine tra le prestazioni e i servizi integrativi è stata prevista la variazione catastale dell'immobile da effettuarsi al termine dei lavori.



Città di Camerino
Provincia di Macerata

MIGLIORAMENTO SISMICO CASE POPOLARI VIA VERGELLI - ID opera 4521

QUADRO TECNICO ECONOMICO

A. IMPORTO PER FORNITURE, LAVORI, SERVIZI	A. Importo dei Lavori		€	€
	A.1.1	Importo dei lavori		
di cui importo dei lavori a misura		1.920.000,00 €		
di cui importo dei lavori a corpo		- €		
Totale importo lavori			1.920.000,00 €	
A.2	Oneri per la sicurezza non soggetti a ribasso			60.000,00 €
A.3	Importo dei lavori a base di gara			1.860.000,00 €
Totale importo dei lavori (A.1.1)				1.920.000,00 €
Totale importo soggetto a ribasso (A.3)				1.860.000,00 €

B. SOMME A DISPOSIZIONE DELL'AMMINISTRAZIONE	B. Somme a disposizione dell'amministrazione		€
	B.0	Lavori in economia, previsti in progetto ed esclusi dall'appalto, ivi inclusi i rimborsi previa fattura (I.V.A. inclusa)	- €
	B.1	Rilievi, accertamenti e indagini, comprese le prove di laboratorio per materiali (D.M. 17/01/2018, spese per accertamenti di laboratorio) di cui all'art. 16 comma 1, lettera b), punto 11 DPR n. 207/2010	5.000,00 €
	B.2	Allacciamenti ai pubblici servizi	- €
	B.3	Imprevisti 5,29%	101.479,71 €
	B.4	Acquisizione aree o immobili e pertinenti indennizzi	- €
	B.5	Oneri di conferimento a discarica	- €
	B.6	Spese di cui all'articolo 113, commi 3 e 4 del D.Lgs. 50/2016	38.400,00 €
	B.7	Spese tecniche relative alla progettazione, alle necessarie attività preliminari, alla verifica sismica delle strutture esistenti, al coordinamento della sicurezza in fase di progettazione, alle conferenze di servizi, alla direzione lavori e al coordinamento della sicurezza in fase di esecuzione, all'assistenza gionaliere e contabilità, liquidazione e assistenza ai collaudi	326.592,04 €
	B.7.1	Spese tecniche relative alla relazione geologica	17.147,20 €
	B.8	Spese per attività tecnico amministrative connesse alla progettazione specialistica (Relazione Idrologica, Relazione Idraulica, Studio di impatto ambientale o di fattibilità ambientale)	- €
	B.9	Spese tecniche per la verifica preventiva della progettazione e supporto alla validazione	- €
	B.9.1	Spese tecniche di supporto al responsabile del procedimento	- €
	B.10	Spese per collaudi (collaudo tecnico-amministrativo, collaudo statico ed altri eventuali collaudi specialistici)	36.000,00 €
	B.11	CNPAIA/CAP per spese tecniche (4% su B.7+B.8+B.9+B.9.1+B.10)	14.503,68 €
B.11.1	EPAP per relazione geologica (2% su B.7.1)	342,94 €	
B.12	Spese per commissione giudicatrice e spese di pubblicazione	5.000,00 €	
B.13	Sgombero locali e deposito arredi	10.000,00 €	
B. Totale somme a disposizione dell'Amministrazione (B.0+.....+B.12)			554.465,58 €

C. IVA	C. IVA		€	
	C.1	I.V.A. sui Lavori	10%	192.000,00 €
	C.2	I.V.A. su (B.1+B.2+B.3+B.4+B.5+B.7+B.7.1+B.8+B.9+B.9.1+B.10+B.11+B.11.1+B.12+B.13)	22%	113.534,43 €
C. Totale IVA			305.534,43 €	

TOTALE COSTO INTERVENTO (A.1.1+B+C) 2.780.000,00 €



Città di Camerino
Provincia di Macerata

Dal QTE risulta quindi un costo complessivo d'intervento di **€ 2.780.000,00** già oggetto di valutazione positiva del CIR da parte dell'USR (assunta al protocollo comunale con n. 25027 del 17/11/2020).

6. PRIME INDICAZIONI E DISPOSIZIONE PER LA STESURA DEI PIANI PER LA SICUREZZA

L'edificio oggetto dell'intervento di miglioramento sismico è ubicato all'interno del Centro storico del Comune di Camerino. L'immobile, sui lati Sud e Nord, è adiacente ad altri fabbricati, sul lato Est si affaccia su via Vergelli mentre sul lato Ovest è presente la scarpata che si affaccia su viale Emilio Betti.

Si evidenzia che il fabbricato è dotato di tutti gli allacci ai servizi pertanto nei pressi dello stesso sono presenti le linee elettriche aeree per le utenze, le condotte interrate per il trasporto di gas metano e dell'acqua.

Il piano di sicurezza e coordinamento dovrà essere redatto in conformità a quanto previsto dall'art. 100 del D. Lgs. 81/08 e quindi dall'Allegato XV; il fascicolo dell'opera secondo l'Allegato XVI allo stesso Decreto.

Spetta all'Appaltatore l'osservanza di tutte le norme relative alla prevenzione degli infortuni sul lavoro, all'igiene del lavoro, alle assicurazioni contro gli infortuni sul lavoro, alle previdenze varie per la disoccupazione involontaria, invalidità e vecchiaia e malattie professionali ed ogni altra disposizione in vigore o che potrà intervenire in corso di appalto, per la tutela materiale dei lavoratori ed in particolare le disposizioni previste dalle seguenti norme:

- Decreto Legislativo n. 81/2008 (Decreto Legislativo 9 aprile 2008 n. 81 "Attuazione dell'articolo 1 della Legge 08/08/2007 n. 123, in materia di tutela della salute e della sicurezza nei luoghi di lavoro");
- D.P.R. n. 303/56 "Norme generali per l'igiene del lavoro" all'articolo 64; - D.P.R. n. 320/56 "Norme per la prevenzione degli infortuni e l'igiene del lavoro in sotterraneo";
- D.P.R. n. 459/96 "Regolamento per l'attuazione delle direttive 89/392/CEE, 91/368/CEE e 93/68/CEE concernenti il riavvicinamento delle legislazioni degli stati membri relative alle macchine";
- Decreto Legislativo 475/92 "Attuazione della direttiva 89/686/CEE relativa ai dispositivi di protezione individuale";



Città di Camerino

Provincia di Macerata

- D.M. 22/01/2008 n. 37 "Regolamento concernente l'attuazione dell'articolo 11-quaterdecies, comma 13, lettera a) della Legge n. 248 del 2 dicembre 2005, recante riordino delle disposizioni in materia d'attività d'installazione degli impianti all'interno degli edifici".

In via generale il Piano di Sicurezza e di Coordinamento dovrà contenere l'individuazione, l'analisi e la valutazione dei rischi e le conseguenti procedure esecutive, gli apprestamenti e le attrezzature atti a garantire, per tutta la durata dei lavori, il rispetto delle norme per la prevenzione degli infortuni e la tutela della salute dei lavoratori, nonché le modalità delle azioni di coordinamento tra le imprese esecutrici e delle verifiche periodiche sul cantiere.

Nel suo complesso il Piano di Sicurezza e di Coordinamento conterrà i seguenti elementi:

- ✓ stima dei costi relativi agli apprestamenti, attrezzature e dispositivi di protezione, che non dovranno essere soggetti a ribasso nelle offerte delle imprese esecutrici;
- ✓ misure di prevenzione dei rischi risultanti dalla eventuale presenza simultanea o successiva di più imprese o di lavoratori autonomi;
- ✓ prescrizioni operative correlate alla complessità dell'opera da realizzarsi ed alle eventuali fasi critiche del processo di costruzione;
- ✓ modalità di esecuzione della recinzione di cantiere, accessi, segnalazioni e servizi igienico assistenziali; individuazione delle protezioni e misure di sicurezza contro i rischi da e verso l'ambiente esterno;
- ✓ individuazione delle protezioni verso linee aeree e condutture sotterranee; individuazione dei vincoli derivati dalla viabilità esterna ed interna al cantiere;
- ✓ analisi degli impianti di alimentazione di qualunque genere;
- ✓ indicazioni sulle modalità realizzative degli impianti di terra e di protezione contro le scariche atmosferiche;
- ✓ analisi dei macchinari ed attrezzature di cantiere;
- ✓ misure generali di protezione contro il rischio di caduta dall'alto e di seppellimento durante gli scavi;
- ✓ disposizioni per attuare il coordinamento delle attività tra le imprese e i lavoratori autonomi;
- ✓ disposizioni circa l'attuazione dell' art. 14, riguardante la consultazione di ciascuno dei datori di lavoro con i propri Rappresentanti per la Sicurezza.



Città di Camerino

Provincia di Macerata

Inoltre il Piano indicherà le varie fasi dei lavori ed il relativo Cronoprogramma, che dovrà essere conforme a quello presentato in sede di gara. Nel caso specifico si possono, in via preliminare, individuare come segue:

- Allestimento e impianti di cantiere
- Riparazione danni
- Consolidamento delle murature esistenti
- Rinforzo strutturale degli impalcati
- Divisori interni
- Intonaci interni ed esterni
- Esecuzione impianti (elettrico, termo-idraulico, ecc...)
- Pavimenti e rivestimenti
- Opere di finitura
- Smobilizzo cantiere.

7. CONCLUSIONI

Il Progetto di Fattibilità Tecnica ed Economica è corredato dalle seguenti planimetrie e allegati:

DOC. 1 – RELAZIONE GENERALE

DOC. 2 – DOCUMENTAZIONE FOTOGRAFICA

DOC. 3 – DOCUMENTAZIONE CATASTALE

TAV. 1 – INQUADRAMENTO INTERVENTO E STATO DI FATTO

Gli elaborati sono stati redatti conformemente a quanto disciplinato dal Decreto Legislativo 18 Aprile 2016 n° 50 e dalle norme del Decreto del Presidente della Repubblica 5 ottobre 2010 n° 207.

I PROGETTISTI

Ing. Marco Orioli – Responsabile 3° Settore

Arch. Barbara Mattei – Responsabile 4° Settore



Città di Camerino

Provincia di Macerata

SISMA 2016 – Sismapp Id 4521 – ID Ord. 109 n. 1029
LAVORI DI RIPARAZIONE DANNI E MIGLIORAMENTO
SISMICO CASE POPOLARI DI VIA VERGELLI
O.C.S.R. n. 86/2020

PROGETTO di FATTIBILITÀ TECNICO-ECONOMICA

DOCUMENTAZIONE FOTOGRAFICA

COMMITTENTE: COMUNE DI CAMERINO

I PROGETTISTI: Ing. Marco Orioli – Responsabile 3° Settore - Ricostruzione Pubblica
Arch. Barbara Mattei – Responsabile 4° Settore - Urbanistica Edilizia



Città di Camerino
Provincia di Macerata

DOCUMENTAZIONE FOTOGRAFICA ESTERNO



FOTO 1 PORZIONE PIÙ A SUD DEL FABBRICATO – COLLEGAMENTO CON L'EX OSPEDALE



Città di Camerino
Provincia di Macerata

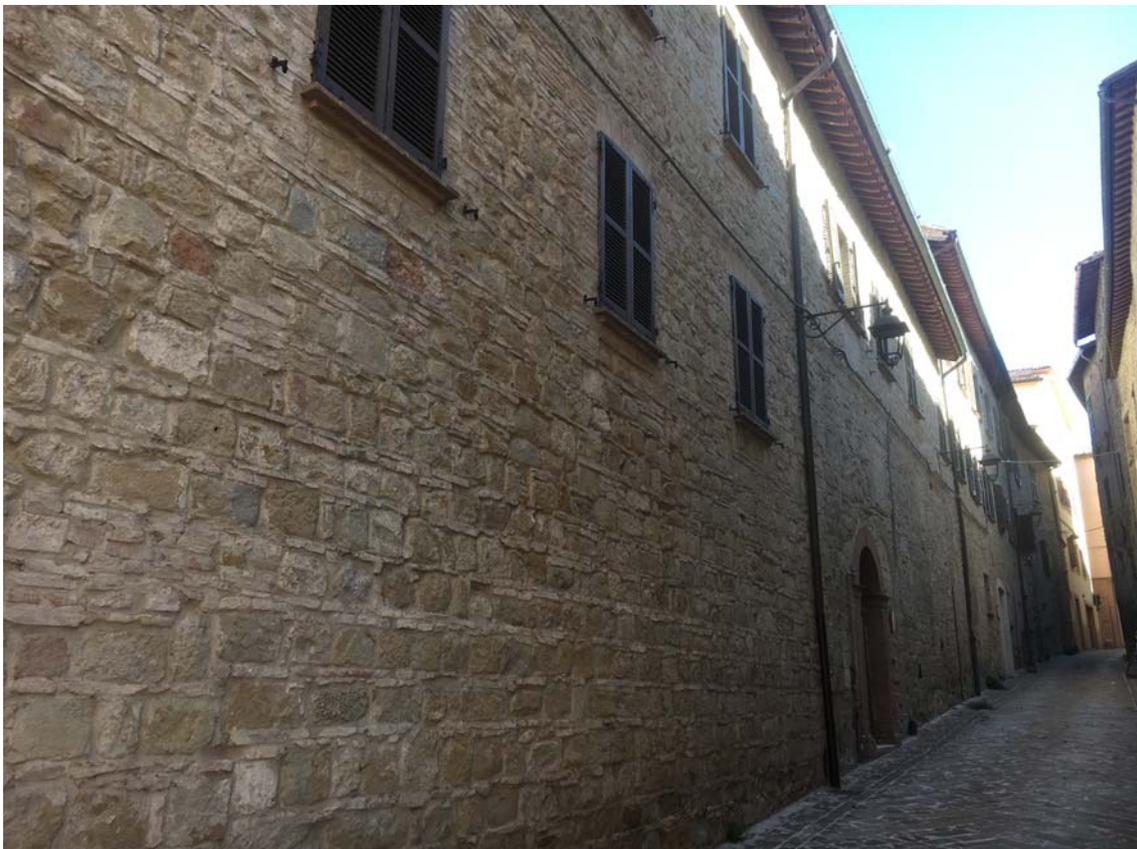


FOTO 2 VISTA GENERALE DEL FABBRICATO



Città di Camerino
Provincia di Macerata



FOTO 3 INGRESSO CIVICO 31



Città di Camerino
Provincia di Macerata



FOTO 4 INGRESSO CIVICO 29



Città di Camerino
Provincia di Macerata



FOTO 5 INGRESSO CIVICO 27



Città di Camerino
Provincia di Macerata

DOCUMENTAZIONE FOTOGRAFICA DEL DANNEGGIAMENTO

Lesioni in corrispondenza delle connessioni murarie:



FOTO 6 ANGOLO SUD-EST PIANO SEMINTERRATO



Città di Camerino
Provincia di Macerata



FOTO 7 E FOTO 8 INCROCIO MURO DI SPINA E PARETE PERIMETRALE PIANO SEMINTERRATO



Città di Camerino
Provincia di Macerata



FOTO 9 E FOTO 10 ANGOLO NORD-OVEST PIANO SEMINTERRATO



Città di Camerino
Provincia di Macerata

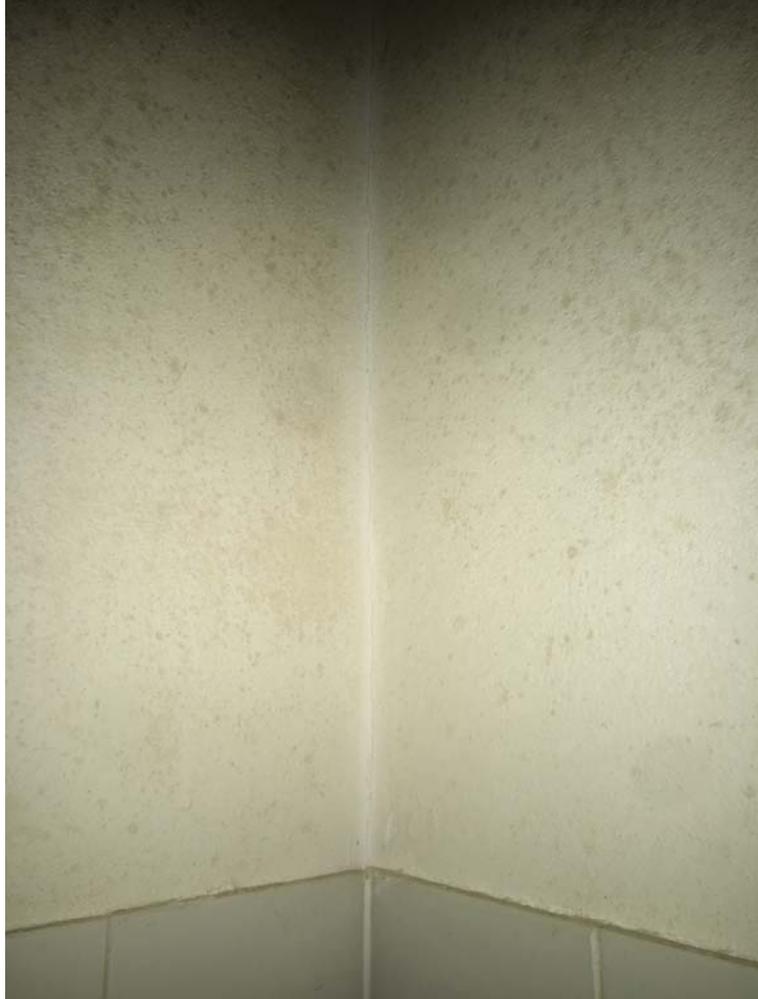


FOTO 11 ANGOLO NORD-EST PIANO SEMINTERRATO



Città di Camerino
Provincia di Macerata



FOTO 12 ANGOLO SUD-EST PIANO TERRA



FOTO 13 ANGOLO SUD-OVEST PIANO TERRA



Città di Camerino
Provincia di Macerata



FOTO 14 INCROCIO MURO DI SPINA E PERIMETRALE PIANO TERRA



Città di Camerino
Provincia di Macerata



FOTO 15 INCROCIO MURO DI SPINA E PERIMETRALE (ZONA CORTILE INTERNO) PIANO TERRA



Città di Camerino
Provincia di Macerata



FOTO 16 E FOTO 17 INCROCIO MURO DI SPINA SCALA E PERIMETRALE PIANO TERRA



Città di Camerino
Provincia di Macerata



FOTO 18 E FOTO 19 INCROCIO MURO DI SPINA E PERIMETRALE PIANO SECONDO



Città di Camerino
Provincia di Macerata

Lesioni diagonali sui muri di spina:



FOTO 20 E FOTO 21 LESIONE PASSANTE SU MURO DI SPINA AL PIANO SEMINTERRATO



Città di Camerino
Provincia di Macerata



FOTO 22 E FOTO 23 LESIONE PASSANTE SU MURO DI SPINA AL PIANO TERRA/RIALZATO





Città di Camerino
Provincia di Macerata



FOTO 24 E FOTO 25 LESIONE PASSANTE SU MURO DI SPINA AL PIANO TERRA





Città di Camerino
Provincia di Macerata

FOTO 26 LESIONE SU MURO PERIMETRALE TRASVERSALE LATO NORD PIANO PRIMO



FOTO 27 E FOTO 28 LESIONE SU MURO DI SPINA PIANO PRIMO



Città di Camerino
Provincia di Macerata

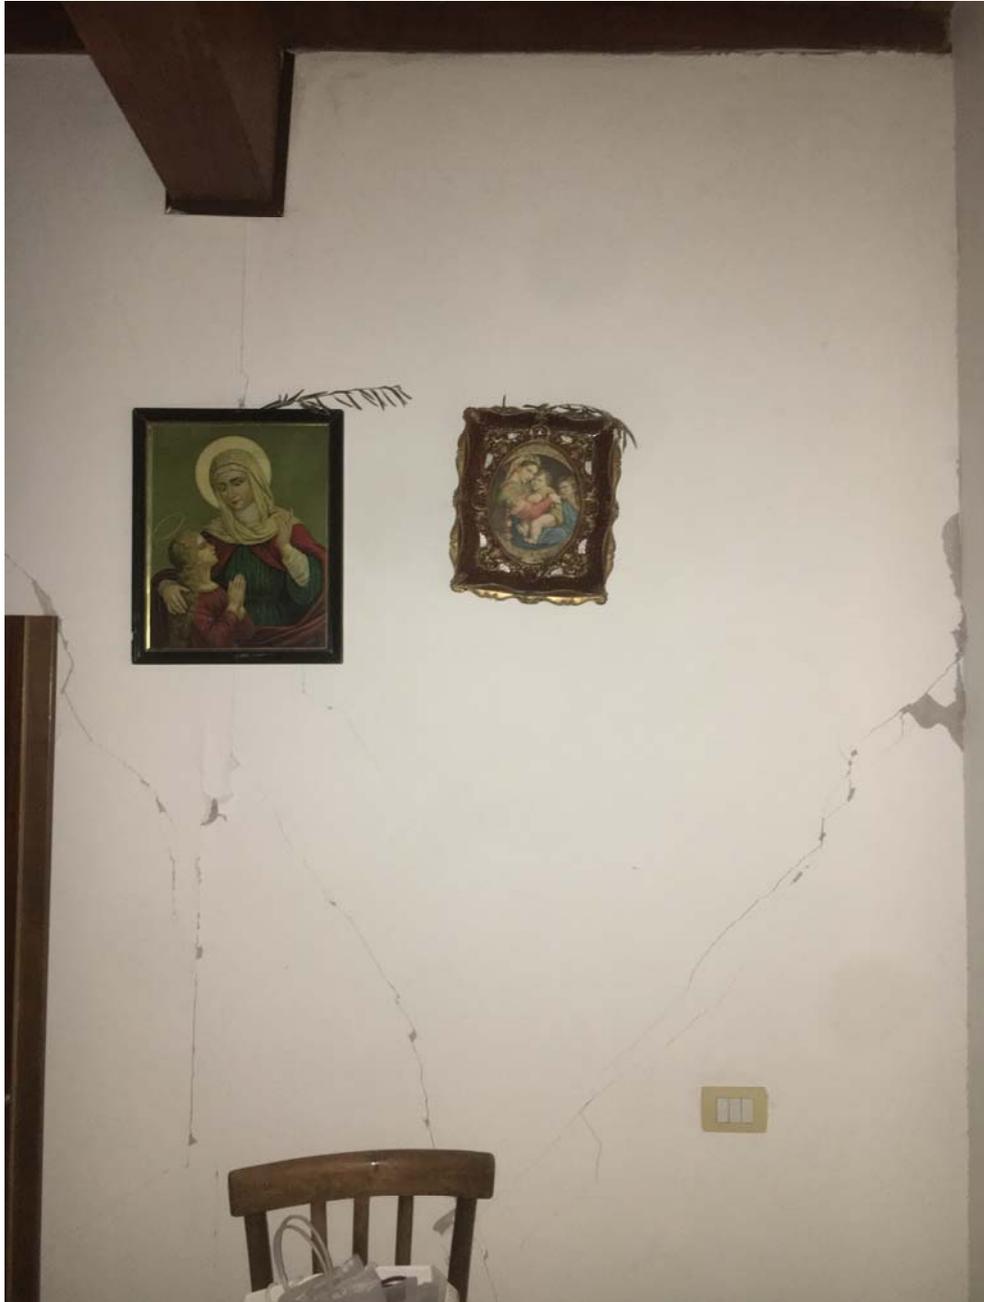


FOTO 29 LESIONI SU MURO DI SPINA ZONA NORD PIANO SECONDO



Città di Camerino
Provincia di Macerata



FOTO 30 LESIONI SU MURO PERIMETRALE LATO NORD PIANO SECONDO



Città di Camerino
Provincia di Macerata



FOTO 31 LESIONI SU MURO DI SPINA ZONA CENTRALE SOTTOTETTO



Città di Camerino
Provincia di Macerata

Lesioni sottofinestra





Città di Camerino
Provincia di Macerata



FOTO 32, FOTO 33 E FOTO 34 VEDUTE DELLE FACCIATE SULLA CORTE INTERNE LATO NORD



FOTO 35 E FOTO 36 FINESTRE SU VANO SCALA CIVICO 27



Città di Camerino
Provincia di Macerata



FOTO 37 SOTTOFINESTRA PIANO PRIMO CIVICO 27



Città di Camerino
Provincia di Macerata



FOTO 38 E FOTO 39 FINESTRE PIANO SECONDO CIVICO 27



Città di Camerino
Provincia di Macerata



FOTO 40 E FOTO 41 FINESTRE PIANO SOTTOTETTO CIVICO 27



Città di Camerino
Provincia di Macerata

Sfilamento travi e travetti e danneggiamento solai:



FOTO 42 SCORRIMENTO TRAVI PIANO TERRA/RIALZATO



FOTO 43 SCORRIMENTO TRAVETTI PIANO TERRA/RIALZATO



Città di Camerino
Provincia di Macerata



FOTO 44 E FOTO 45 SFILAMENTO TRAVETTI PIANO PRIMO



Città di Camerino
Provincia di Macerata



FOTO 46 IMPALCATO DI SOTTOTETTO



Città di Camerino
Provincia di Macerata

Martellamento travi su pareti in muratura:



FOTO 47 MARTELLAMENTO MURATURA PERIMETRALE LATO EST PIANO PRIMO



FOTO 48 MARTELLAMENTO MURO DI SPINA PIANO PRIMO



Città di Camerino
Provincia di Macerata



FOTO 49 MARTELLAMENTO MURO DI SPINA PIANO SECONDO



Città di Camerino
Provincia di Macerata



FOTO 50 MARTELLAMENTO MURO DI SPINA PIANO SECONDO



Città di Camerino
Provincia di Macerata



FOTO 51 MARTELLAMENTO MURO DI SPINA IN COPERTURA



Città di Camerino
Provincia di Macerata

Rottura divisori interni



FOTO 52 DIVISORIO BLOCCO SCALA CIVICO 27



FOTO 53 E FOTO 54 DIVISORIO APPARTAMENTO IN DUPLEX AL PIANO TERRA/RIALZATO E PRIMO CIVICO 31



Città di Camerino
Provincia di Macerata



FOTO 55, FOTO 56 E FOTO 57 DIVISORI APPARTAMENTO PIANO PRIMO CIVICO 27



Città di Camerino
Provincia di Macerata



FOTO 58 DIVISORIO APPARTAMENTO PIANO PRIMO CIVICO 27



FOTO 59 E FOTO 60 DIVISORIO APPARTAMENTO PIANO SECONDO CIVICO 27



COMUNE DI CAMERINO

PROVINCIA DI MACERATA

SISMA 2016 – Sismapp Id 4521 – ID Ord. 109 n. 1029
LAVORI DI RIPARAZIONE DANNI E MIGLIORAMENTO
SISMICO CASE POPOLARI DI VIA VERGELLI
O.C.S.R. n. 86/2020

PROGETTO di FATTIBILITÀ TECNICO-ECONOMICA

DOCUMENTAZIONE CATASTALE

COMMITTENTE: COMUNE DI CAMERINO

I PROGETTISTI: Ing. Marco Orioli – Responsabile 3° Settore - Ricostruzione Pubblica
Arch. Barbara Mattei – Responsabile 4° Settore - Urbanistica Edilizia



COMUNE DI CAMERINO

PROVINCIA DI MACERATA



Foglio 125 Particella 178

Elenco Immobili

	Foglio	Particella	Sub	Indirizzo	Zona cens	Categoria	Classe	Consistenza	Rendita	Partita	Altri Dati
<input type="radio"/>	125	178	1	CAMERINO Piano T	1					Soppressa	
<input type="radio"/>	125	178	2	CAMERINO Piano T - 1 - 2	1					Soppressa	
<input type="radio"/>	125	178	3	CAMERINO Piano T - 2	1					Soppressa	
<input type="radio"/>	125	178	4	CAMERINO Piano 2	1					Soppressa	
<input type="radio"/>	125	178	7	CAMERINO VIA TIBURZIO VERGELLI, 27 Piano T - 1	1	A/10	2	9 vani	Euro.2.114,89	717	
<input type="radio"/>	125	178	8	CAMERINO VIA TIBURZIO VERGELLI, 27 Piano 2	1	B/1	1	731 mc	Euro.453,04	717	
<input type="radio"/>	125	178	9	CAMERINO VIA TIBURZIO VERGELLI, 29 Piano T	1	C/3	2	121 mq	Euro.249,97		
<input type="radio"/>	125	178	10	CAMERINO VIA TIBURZIO VERGELLI, 31 Piano T - 1 - S1	1	B/1	1	436 mc	Euro.270,21	717	



Città di Camerino
Provincia di Macerata

Immobile selezionato

Catasto: **Fabbricati** Comune: **CAMERINO** Codice: **B474**
Foglio: **125** Particella: **178** Subalterno: **7**
Motivazione: **Altri fini istituzionali**

Elenco Intestati

<input type="checkbox"/>	Nominativo o denominazione	Codice fiscale	Titolarità	Quota	Altri dati
<input checked="" type="checkbox"/>	COMUNE DI CAMERINO con sede in CAMERINO (MC)	00276830437	Proprieta'	1/1	

Immobile selezionato

Catasto: **Fabbricati** Comune: **CAMERINO** Codice: **B474**
Foglio: **125** Particella: **178** Subalterno: **8**
Motivazione: **Altri fini istituzionali**

Elenco Intestati

<input type="checkbox"/>	Nominativo o denominazione	Codice fiscale	Titolarità	Quota	Altri dati
<input checked="" type="checkbox"/>	COMUNE DI CAMERINO con sede in CAMERINO (MC)	00276830437	Proprieta'	1/1	

Immobile selezionato

Catasto: **Fabbricati** Comune: **CAMERINO** Codice: **B474**
Foglio: **125** Particella: **178** Subalterno: **9**
Motivazione: **Altri fini istituzionali**

Elenco Intestati

<input type="checkbox"/>	Nominativo o denominazione	Codice fiscale	Titolarità	Quota	Altri dati
<input checked="" type="checkbox"/>	COMUNE DI CAMERINO con sede in CAMERINO (MC)	00276830437	Proprieta'	1/1	

Immobile selezionato


Catasto: **Fabbricati** Comune: **CAMERINO** Codice: **B474**
Foglio: **125** Particella: **178** Subalterno: **10**
Motivazione: **Altri fini istituzionali**

Elenco Intestati

<input type="checkbox"/>	Nominativo o denominazione	Codice fiscale	Titolarità	Quota	Altri dati
<input checked="" type="checkbox"/>	COMUNE DI CAMERINO con sede in CAMERINO (MC)	00276830437	Proprieta'	1/1	

Di seguito si riportano le planimetrie catastali. Si precisa che, in seguito all'intervento di riparazione danni eseguito dopo il sisma del 1997, non è stata eseguita la variazione catastale pertanto gli elaborati planimetrici presenti in catasto mostrano la distribuzione interna del fabbricato ante-intervento.

UFFICIO TECNICO ERARIALE MACERATA NUOVO CATASTO EDILIZIO URBANO	COMUNE DI CAMERINO		ELABORATO PLANIMETRICO	
	F.º 125	P.lla 178	SCALA 1 : 500	Pag. 4

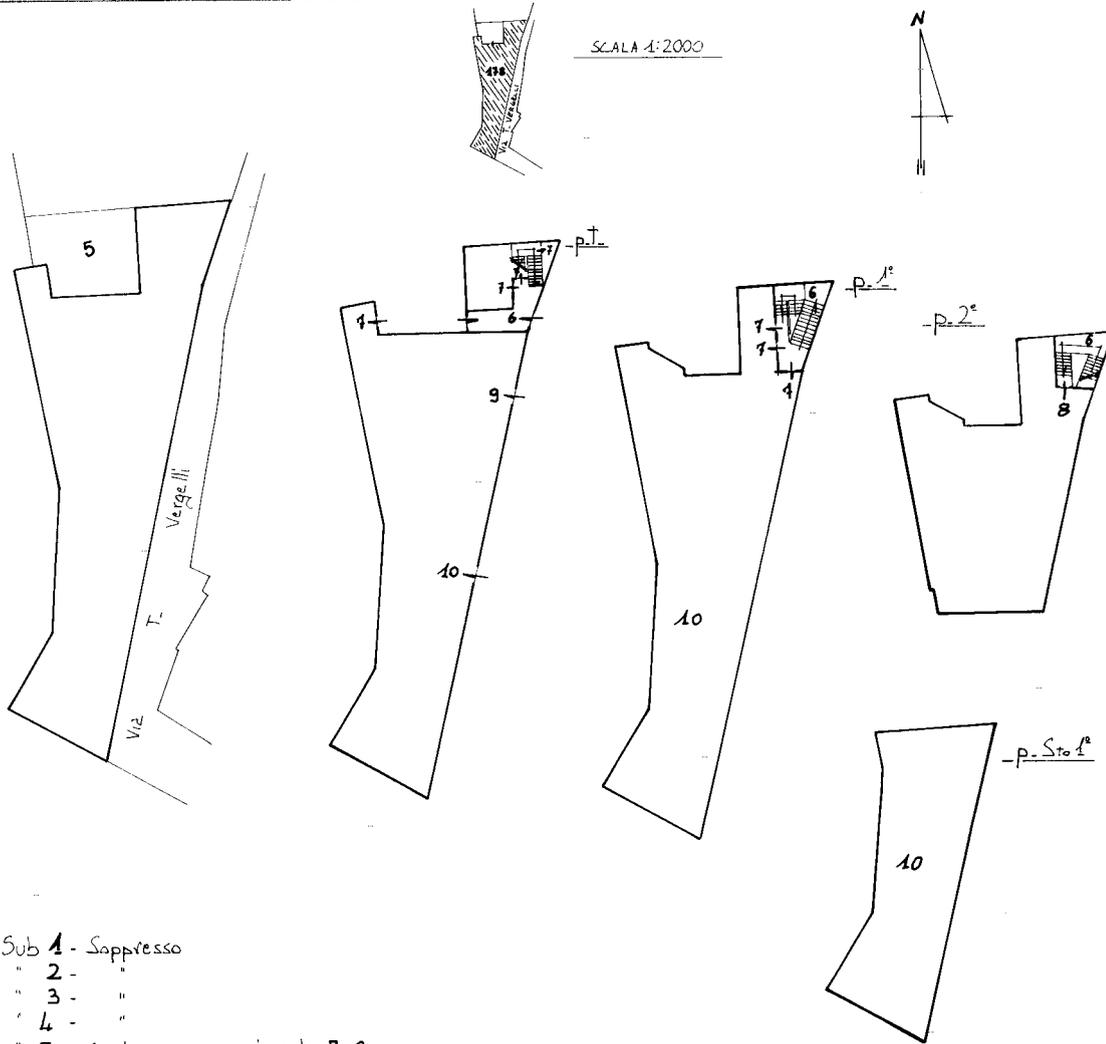

- Sub 1 - Soppresso
- " 2 - "
- " 3 - "
- " 4 - "
- " 5 - Corte comune ai sub. 7-8
- " 6 - Beni comuni, non censibili, ai sub 7-8
- " 7 - Uffici amministrativi (p.t., p. 1º)
- " 8 - Bretofotio (p. 2º)
- " 9 - Centro raccolta Sangue (p.t.)
- " 10 - Conuitta (p. Sto 1º, p.t., p. 1º)

IL TECNICO
Curcioiani

MODULARIO
F. - rg. rend. - 497



MINISTERO DELLE FINANZE
DIREZIONE GENERALE DEL CATASTO E DEI SERVIZI TECNICI ERARIALI

MOD. B (Nuovo Catasto Edilizio Urbano)

Lire
200


NUOVO CATASTO EDILIZIO URBANO

(R. DECRETO-LEGGE 13 APRILE 1939, N. 652)

Planimetria dell'immobile situato nel Comune di CAMERINO Via T. VERGELLI, 27

Ditta OPERA PIA ORFANOTROPIO

Allegata alla dichiarazione presentata all'Ufficio Tecnico Erariale di MALERATA

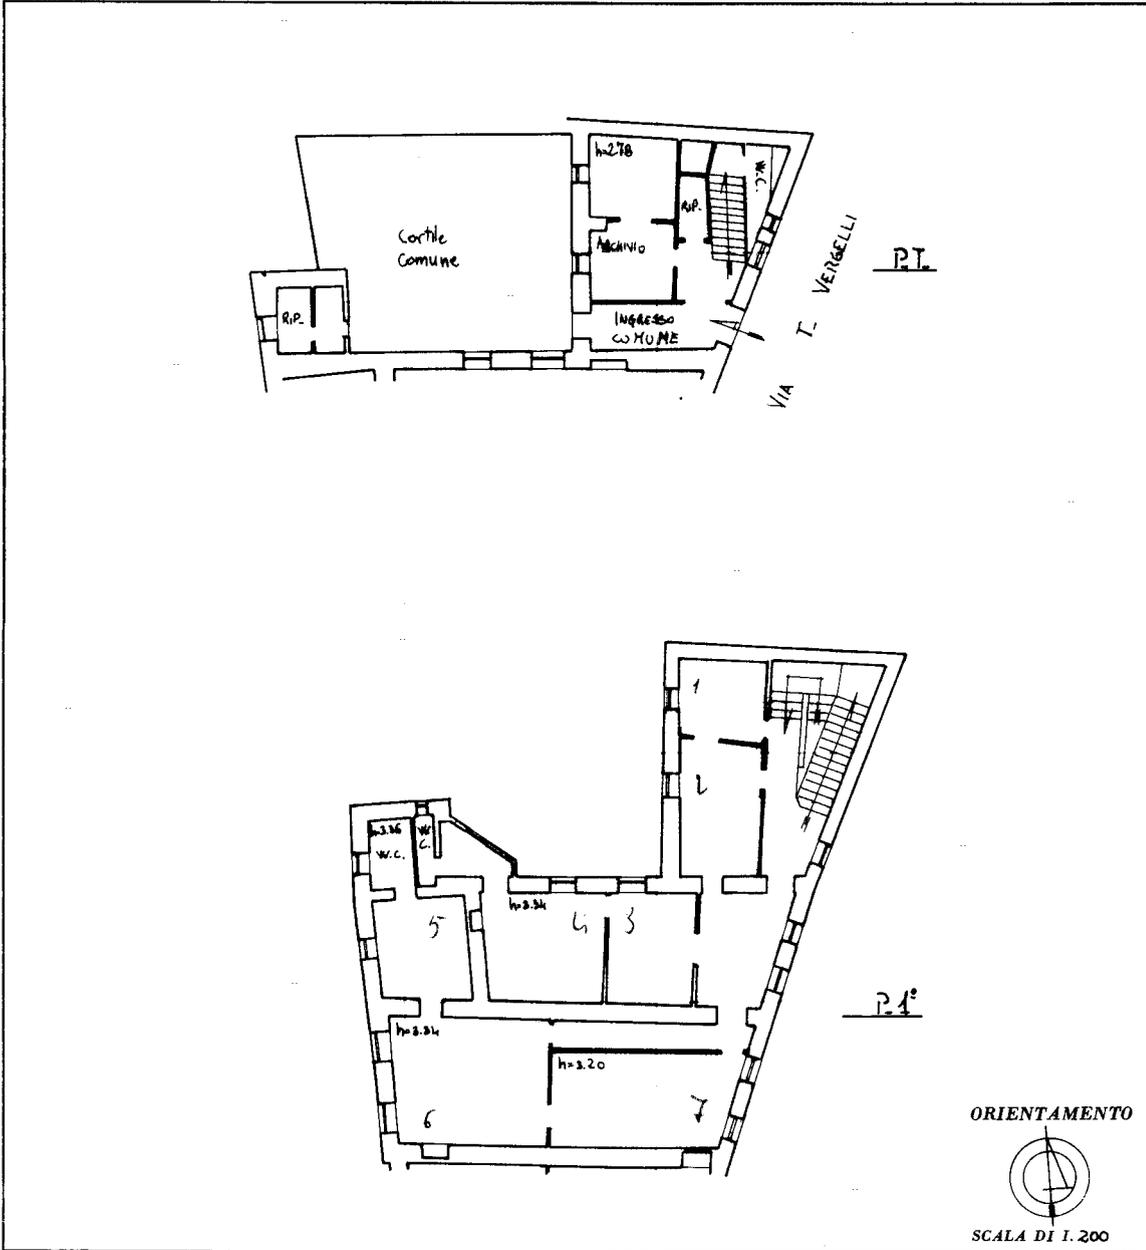

SPAZIO RISERVATO PER LE ANNOTAZIONI D'UFFICIO	
DATA PROT. N°	
1339/88	F. 125 N° 178/7

Compilata dal GEOMETRA
(Titolo, nome e cognome del tecnico)
MAURIZIO TROJANI
Iscritto all'Albo del Collegio di CAMERINO
della Provincia di MALERATA
DATA 14-01-1988
Firma: M. Trojani

Catasto dei Fabbricati - Situazione al 14/04/2020 - Comune di CAMERINO (B474) - < Foglio: 125 - Particella: 178 - Subalterno: 7 >
VIA TIBURZIO VERGELLI n. 27 piano: T-1;

Ultima planimetria in atti

MODULARIO
F. n. reg. tend. - 487



MINISTERO DELLE FINANZE
DIREZIONE GENERALE DEL CATASTO E DEI SERVIZI TECNICI ERARIALI

MOD. B (Nuovo Catasto Edilizio Urbano)

Lire
200


NUOVO CATASTO EDILIZIO URBANO

(R. DECRETO-LEGGE 13 APRILE 1939, N. 652)

Planimetria dell'immobile situato nel Comune di CAMERINO Via T. VERGELLI, 27

Ditta OPERA PIA ORFANOTROFIO

Allegata alla dichiarazione presentata all'Ufficio Tecnico Erariale di MACERATA

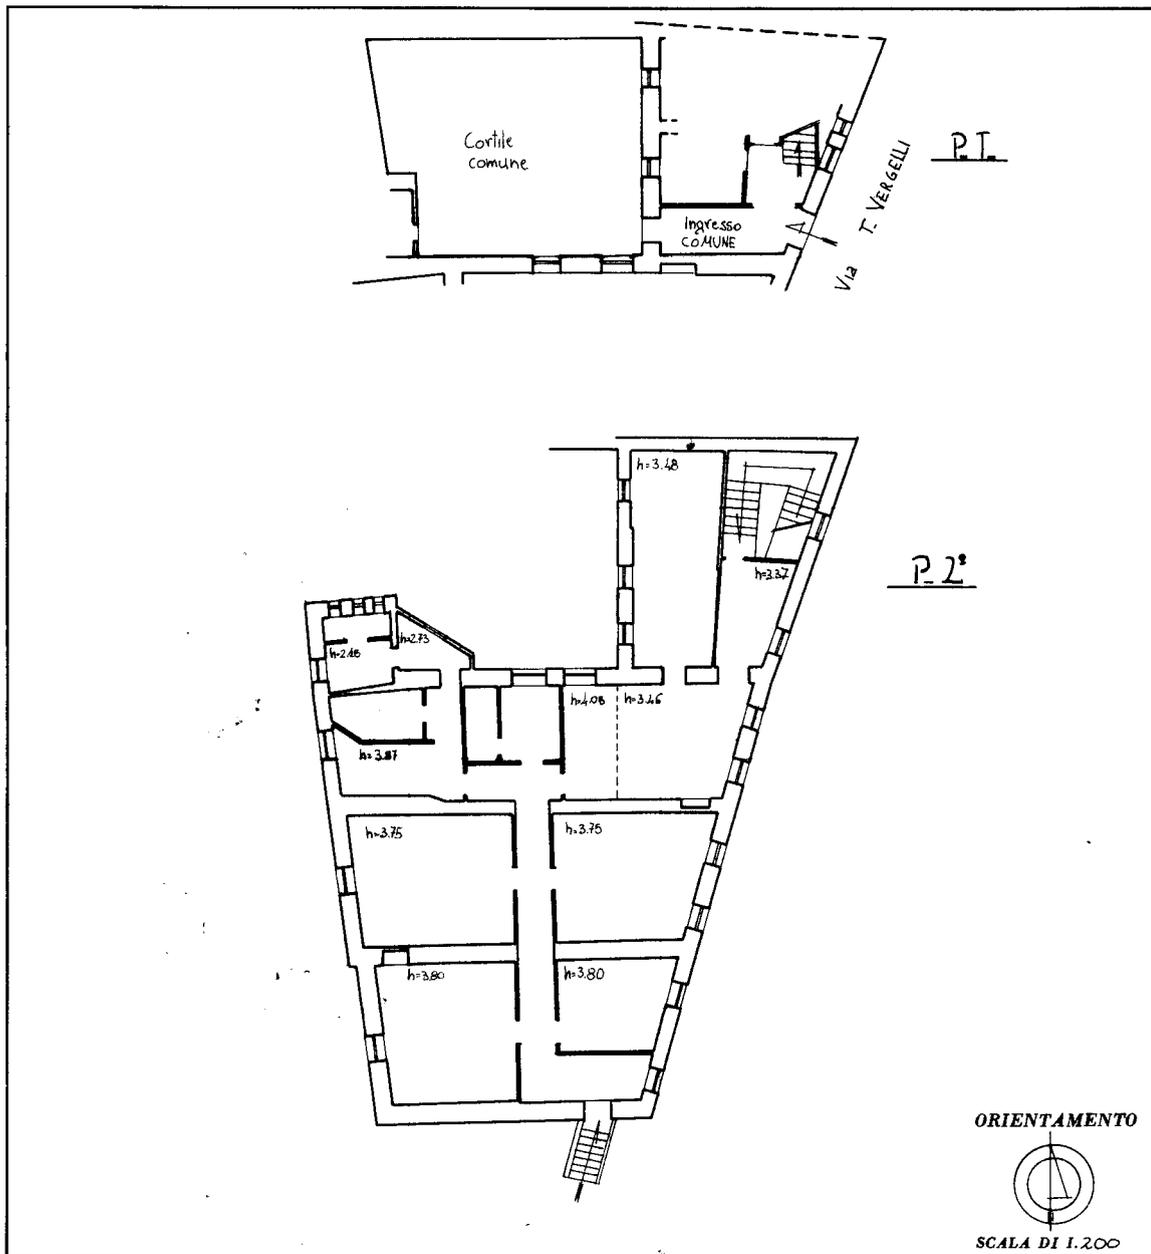

SPAZIO RISERVATO PER LE ANNOTAZIONI D'UFFICIO

DATA

PROT. N°

1988

1339/88

F. 125 N° 178/8

Compilata dal GEOMETRA

(Titolo, nome e cognome del tecnico)

MAURIZIO TROJANI

Iscritto all'Albo del Collegio di CAMERINO

della Provincia di MACERATA

DATA 4-01-1988

Firma: *M. Trojani*

Catasto dei Fabbricati - Situazione al 14/04/2020 - Comune di CAMERINO (B474) - < Foglio: 125 - Particella: 178 - Subalterno: 8 >
VIA TIBURZIO VERGELLI n. 27 piano: 2;

Ultima planimetria in atti



MINISTERO DELLE FINANZE


DIREZIONE GENERALE DEL CATASTO E DEI SERVIZI TECNICI ERARIALI

NUOVO CATASTO EDILIZIO URBANO

Lire 200

(R. DECRETO-LEGGE 13 APRILE 1989, N. 652)

Planimetria dell'immobile situato nel Comune di CAMERINO Via T. VERGELLI, 29
 Ditta OPERA PIA ORFANOTROFIO
 Allegata alla dichiarazione presentata all'Ufficio Tecnico Erariale di MACERATA

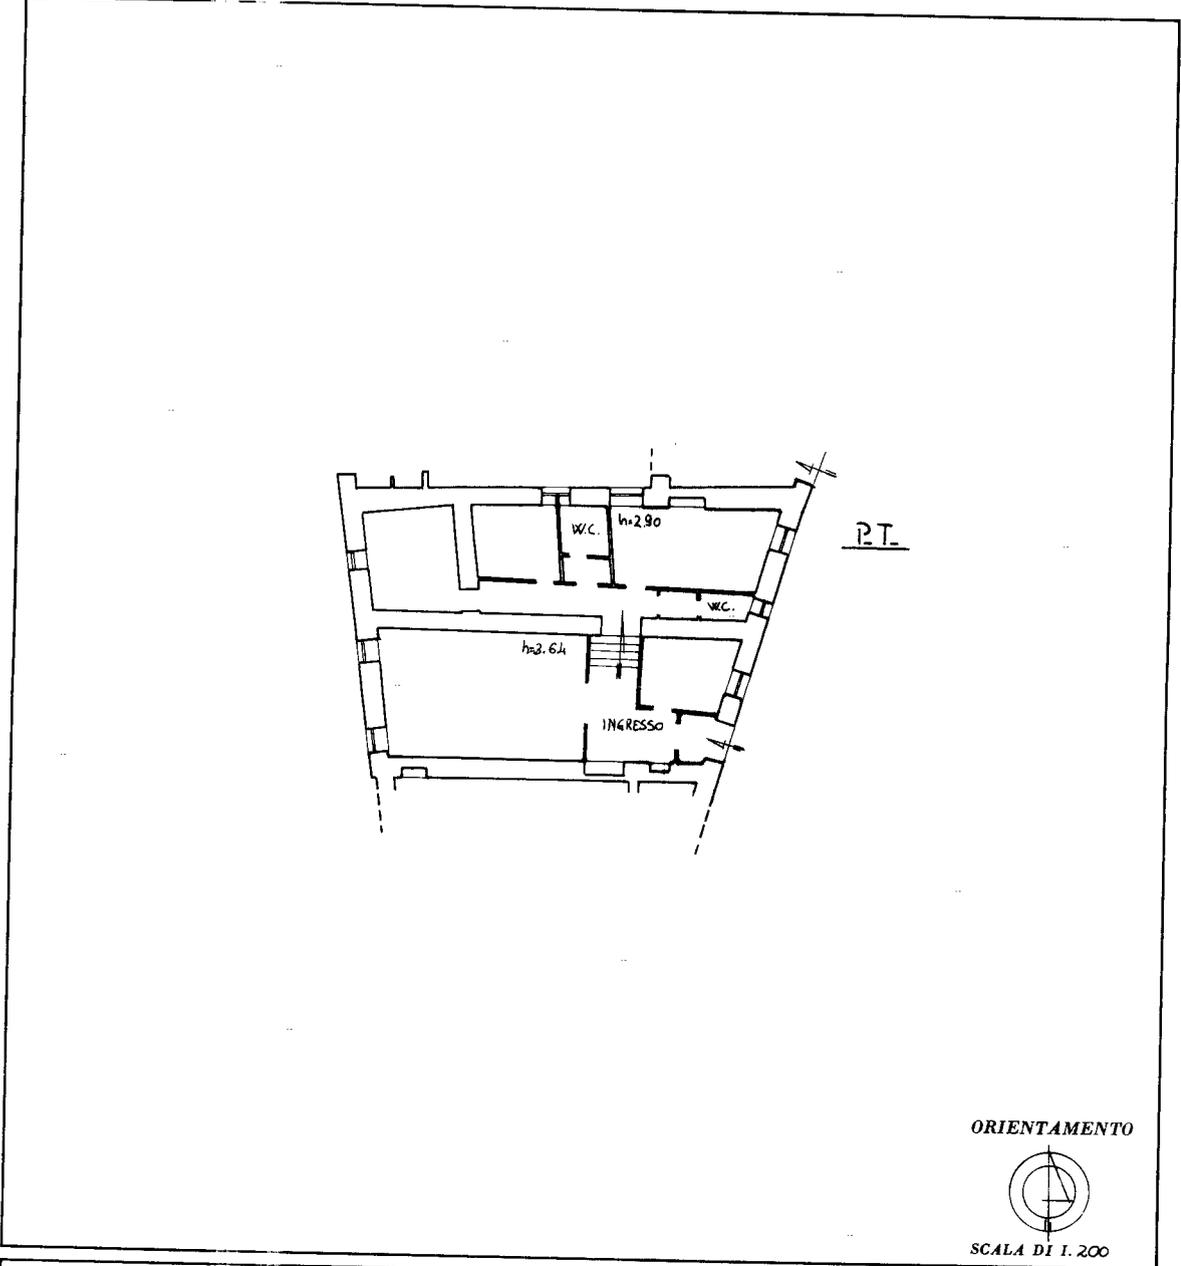

SPAZIO RISERVATO PER LE ANNOTAZIONI D'UFFICIO

DATA PROT. N° B39/18	F.125 N° 178/9
----------------------------	----------------

Compilata dal GEOMETRA MAURIZIO TROJANI
 (Titolo, nome e cognome del tecnico)
 Iscritto all'Albo del Collegio di CAMERINO
 della Provincia di MACERATA
 DATA 4-01-1988
 Firma: M. Trojani

Catasto dei Fabbricati - Situazione al 14/04/2020 - Comune di CAMERINO (B474) - Foglio: 125 - Particella: 178 - Subalterno: 9 >
 VIA TIBURZIO VERGELLI n. 29 piano: T;

Ultima planimetria in atti


MODULARIO F. 09 (1974) 498

MINISTERO DELLE FINANZE
DIREZIONE GENERALE DEL CATASTO E DEI SERVIZI TECNICI ERARIALI

NUOVO CATASTO EDILIZIO URBANO
(C. DECRETI LEGGE 13 APRILE 1976, N. 457)

Planimetria dell'immobile situato nel Comune di CAMERINO Via T. VERGELLI, 31.
Ditta OPERA PIA ORTANATROFIO
Allegata alla dichiarazione presentata all'Ufficio Tecnico Erariale di MACERATA

Mod. 1 (Nuovo Catasto Edilizio Urbano)
Lire 200

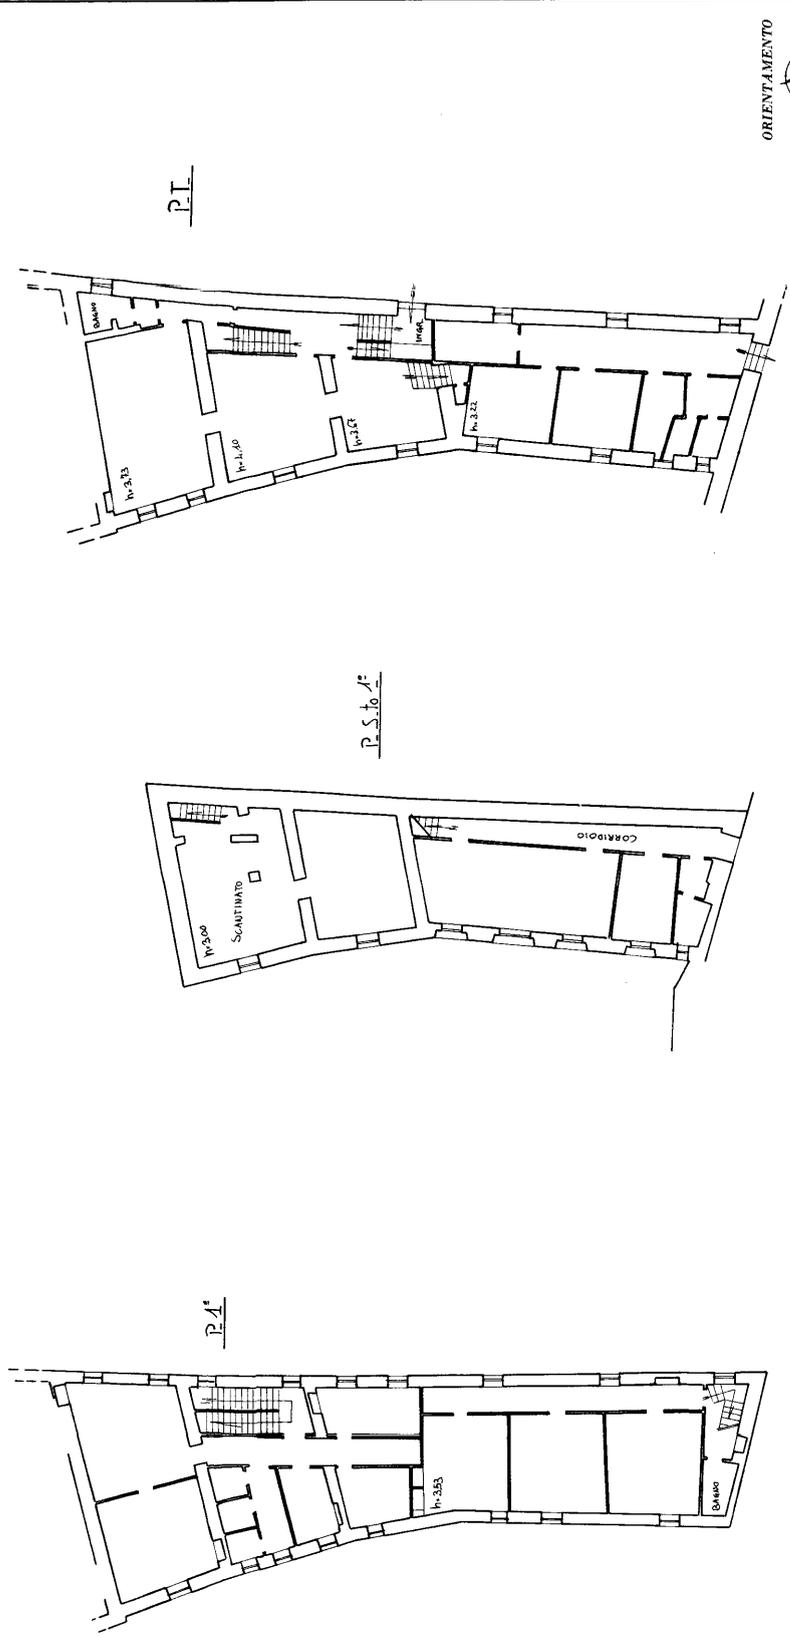

ORIENTAMENTO

SCALA DI 1:200

Compilata dal GEOMETRA MAURIZIO ROSATI (di firma)
Iscritto all'Albo dei Geometri della Provincia di MACERATA
DATA 4-04-1988
Firma: *Mauro Rosati*

SPAZIO RISERVATO PER LE ANNOTAZIONI D'UFFICIO

DATA 19/04/1988
PROT. N° E-425 N° 478/10
B 3 8 188

UFFICIO CATASTO - ROMA

Ultima planimetria in atti

Catasto dei Fabbricati - Situazione al 14/04/2020 - Comune di CAMERINO (B474) - Foglio: 125 - Particella: 178 - Subalterno: 10 >
VIA TIBURZIO VERGELLI n. 31 piano: T-1-S1;




COMUNE DI CAMERINO

SEDE PROVVISORIA PRESSO EDIFICIO CONTRAM

VIA LE MOSSE, 19 - 62032 Camerino (MC)

Titolo:

RIPARAZIONE DANNI E MIGLIORAMENTO SISMICO CASE POPOLARI IN VIA VERGELLI
Id OPERA 4521 - O.C.S.R. n. 86/2020

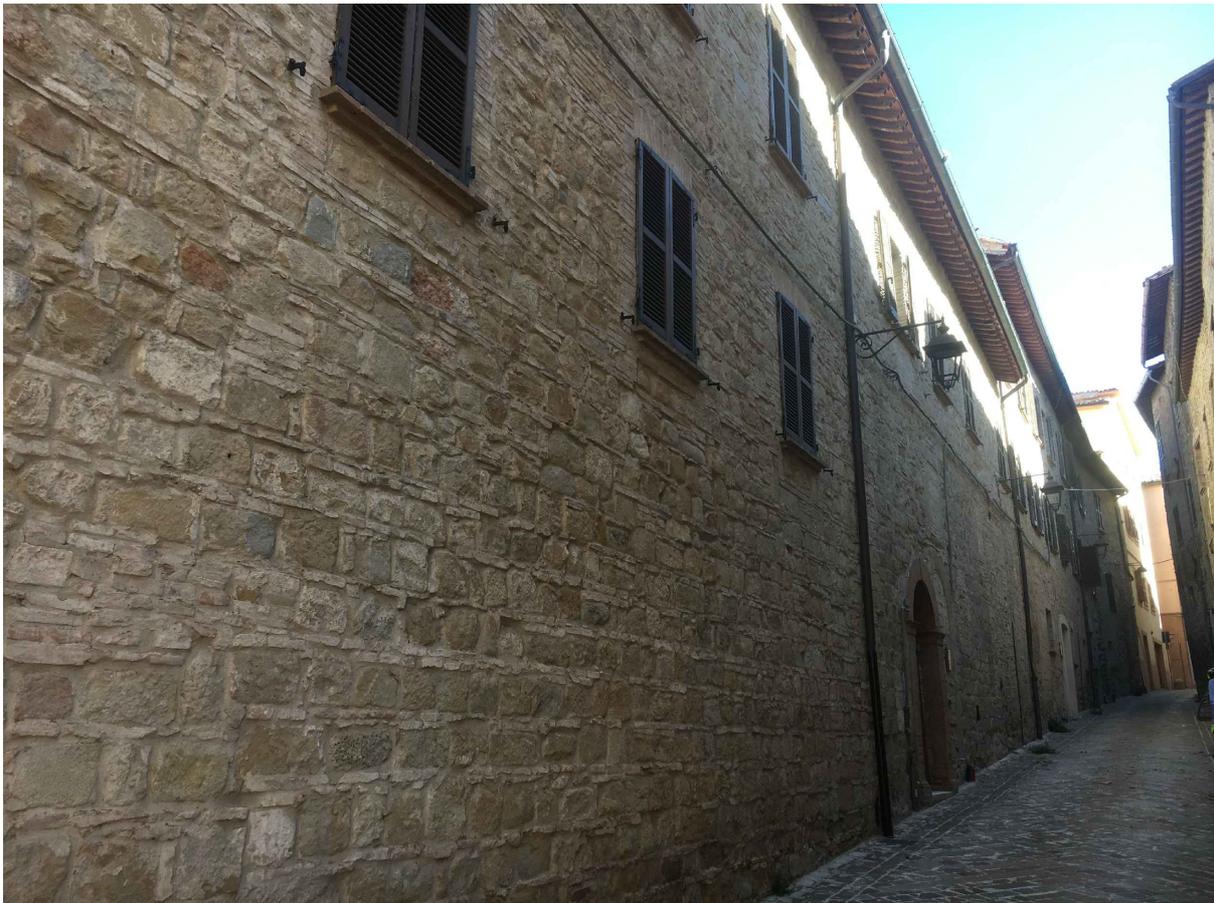

Il Progettisti:

Ing. MARCO ORIOLI -
Responsabile 3° Settore
Ricostruzione Pubblica

Arch. BARBARA MATTEI -
Responsabile 4° Settore
Urbanistica Edilizia

Tavola:

**INQUADRAMENTO INTERVENTO E
STATO DI FATTO**

tav.n.

01

Data:

FEBBRAIO 2021

Scala:

1:100 e 1:200

Agg:

REV.00

Committenza:


AMMINISTRAZIONE COMUNALE

Il Responsabile Unico del Procedimento:

Ing. Ainelen Daniela Bracalente




SUP. LORDA 238 mq
 SUP. NETTA 163 mq

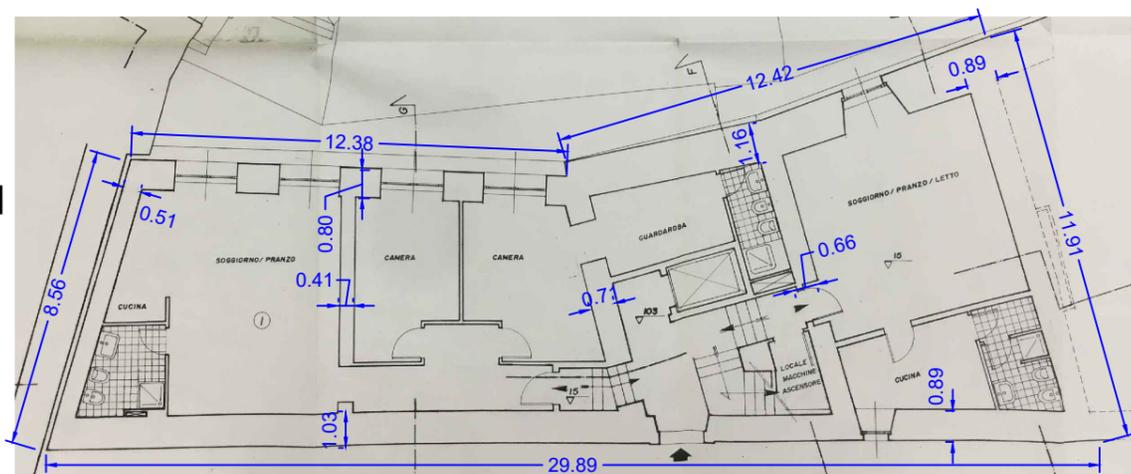


PIANO SEMINTERRATO - SCALA 1:200

SUPERFICI LORDE E NETTE		
PIANO	Sup. Lorda [mq]	Sup. Netta [mq]
P.I.	238	163
P.T.	522	386
P.1	545	407
P.2	364	272
P.3	301	162
TOTALE	1970	1390

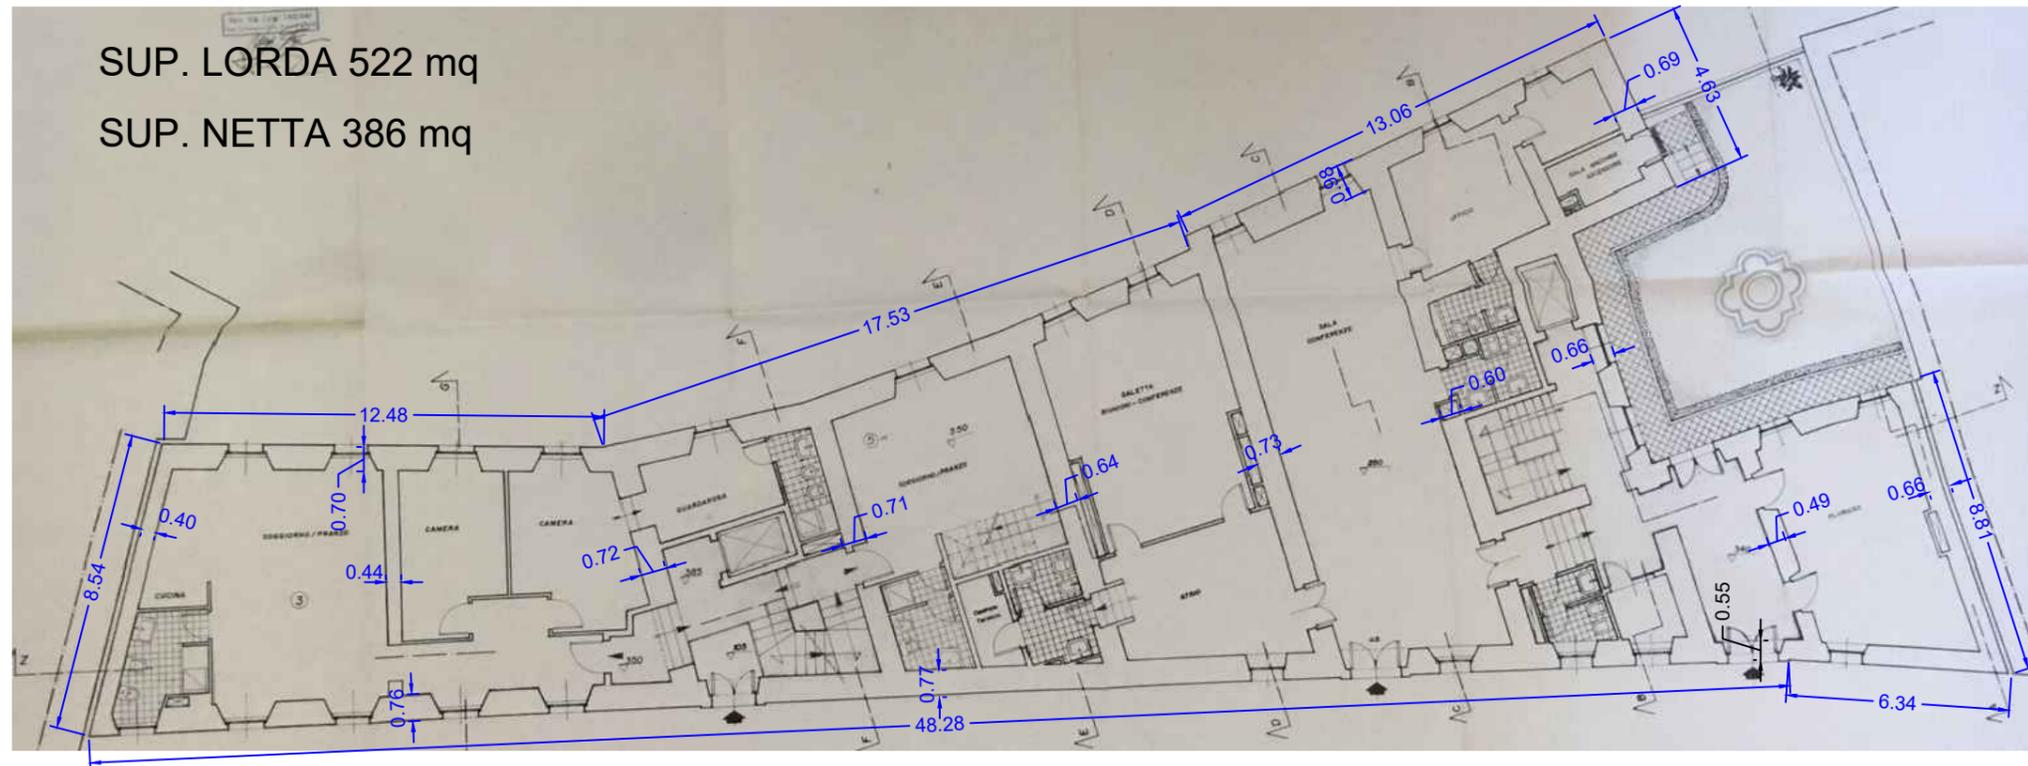


PIANO TERRA - SCALA 1:200

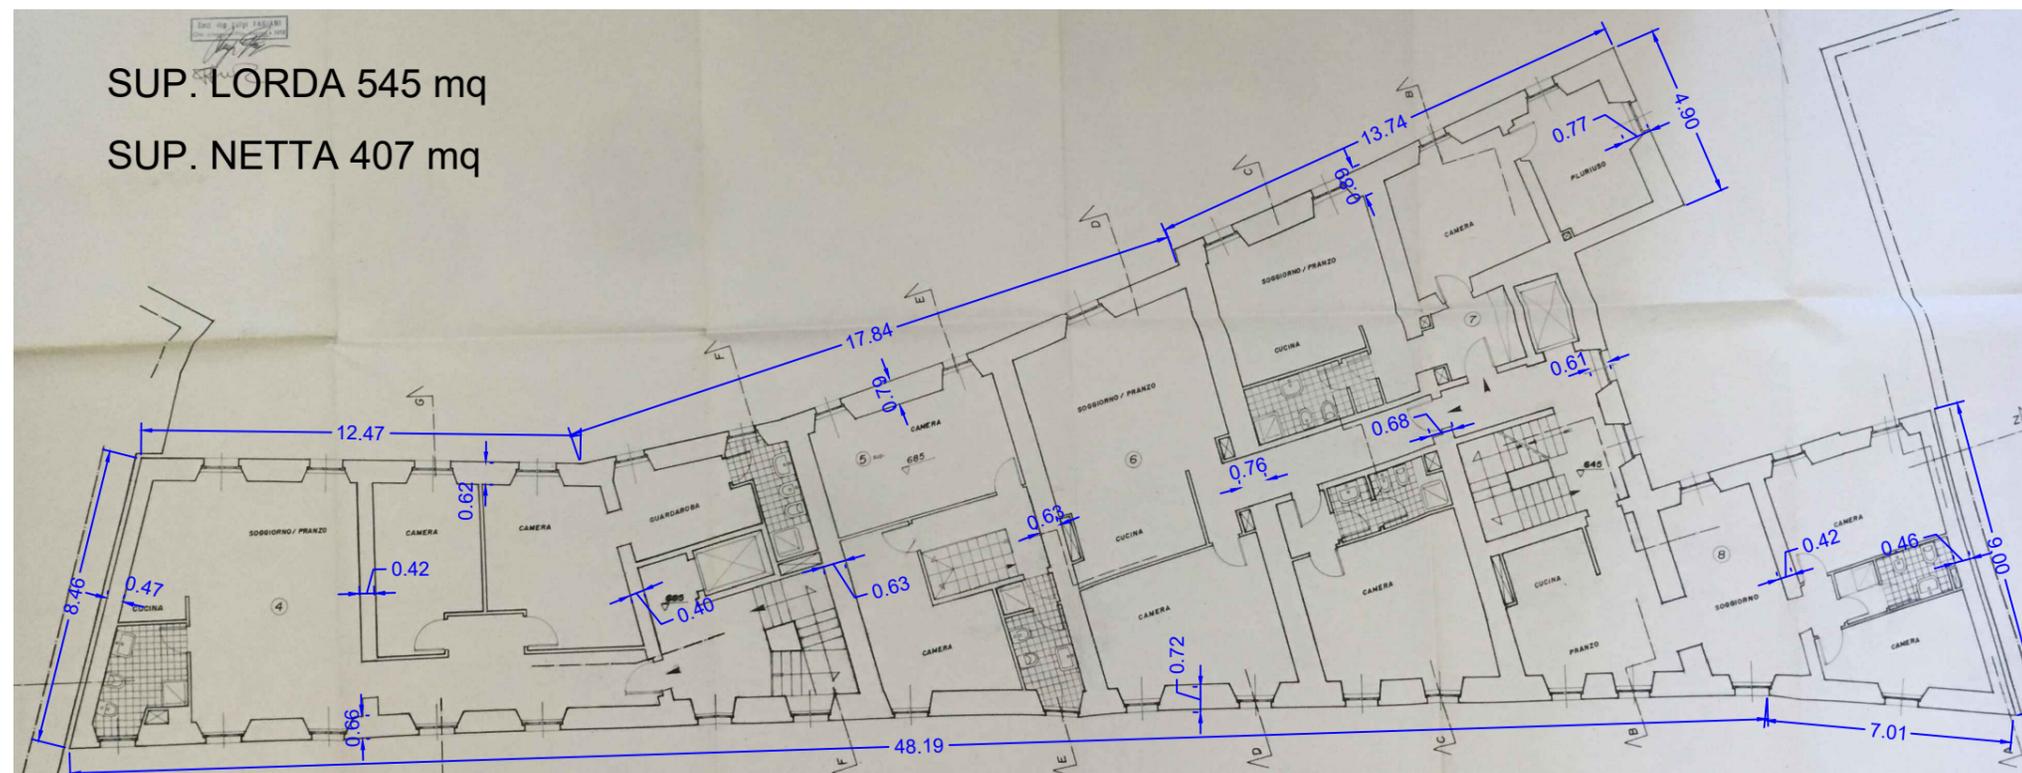


PIANO PRIMO - SCALA 1:200

SUP. LORDA 364 mq
SUP. NETTA 272 mq

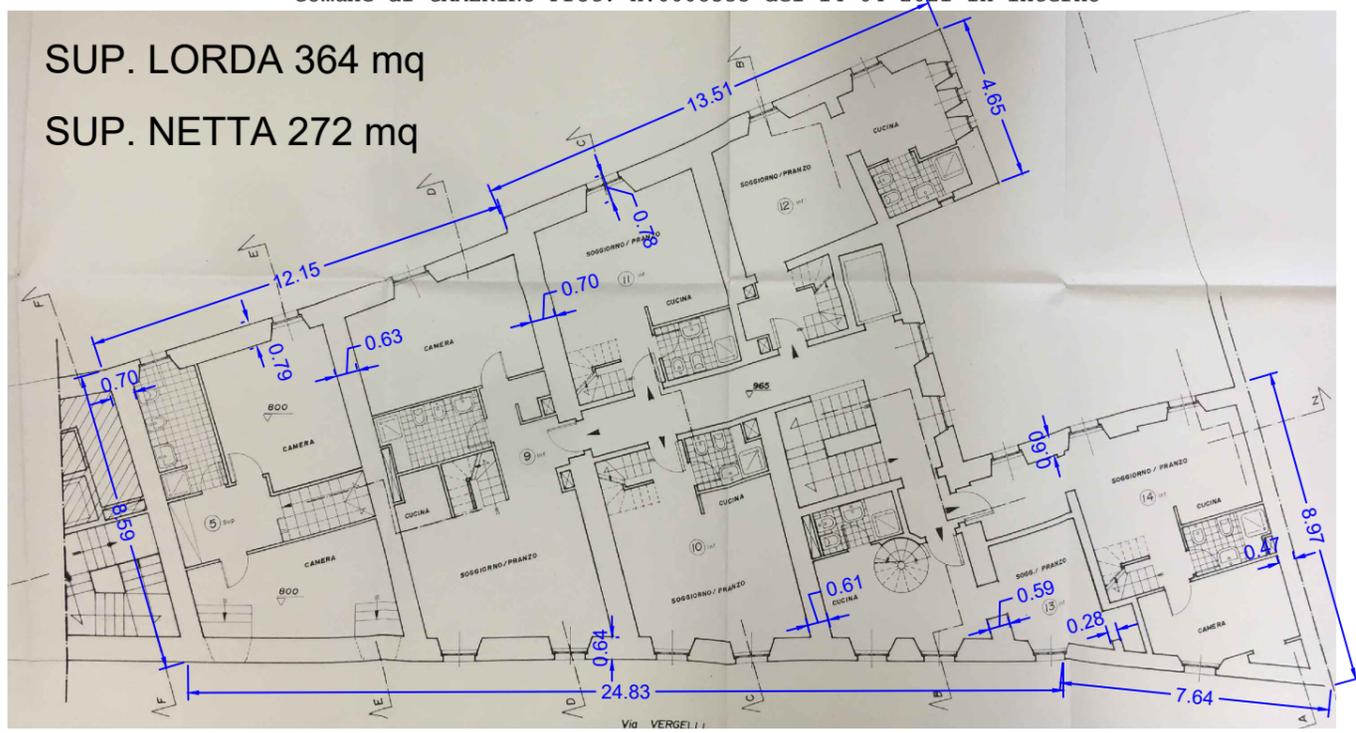


PIANO SECONDO - SCALA 1:200


SUP. LORDA 301 mq
SUP. NETTA 162 mq

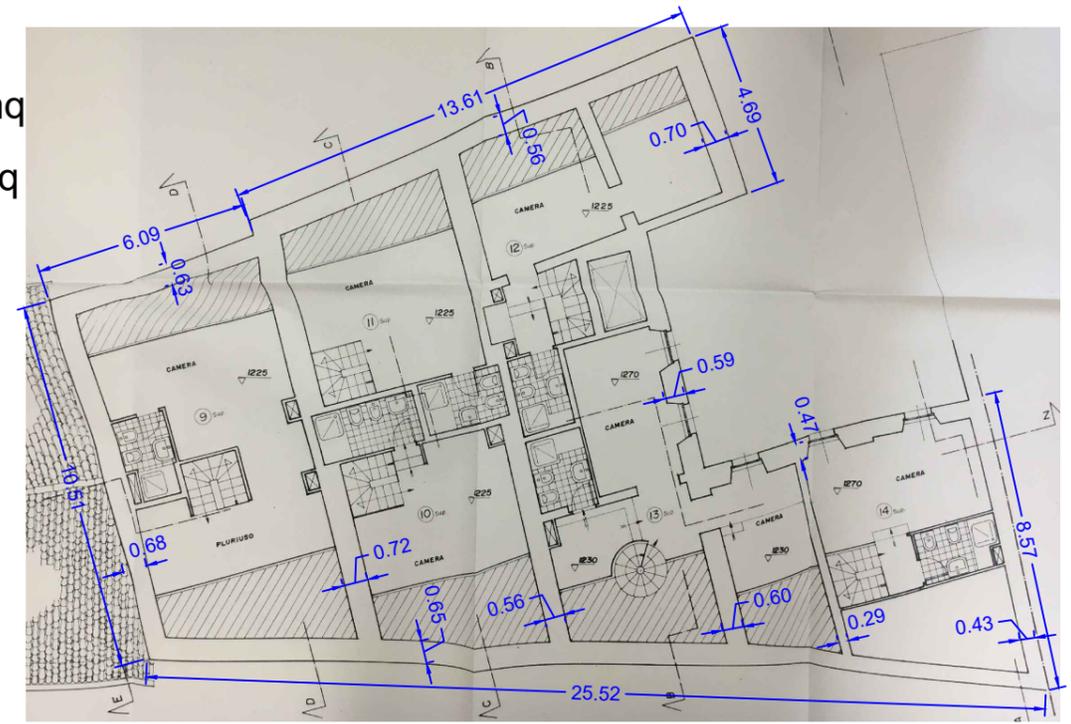

PIANO TERZO/SOTTOTETTO - SCALA 1:200

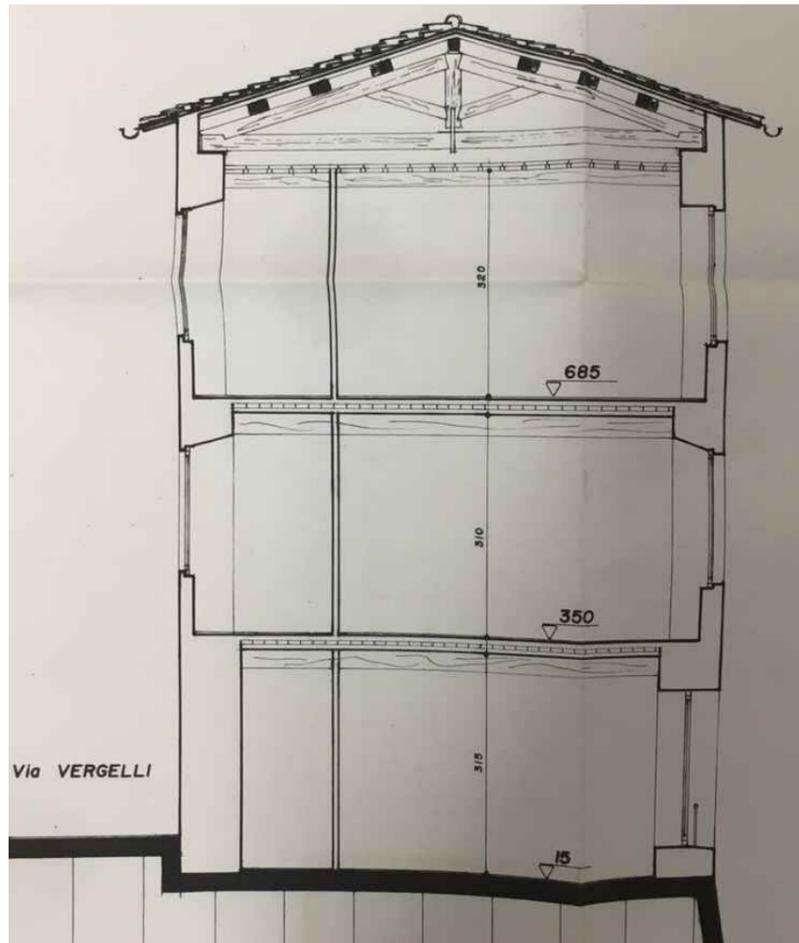

SEZ. G-G - SCALA 1:100

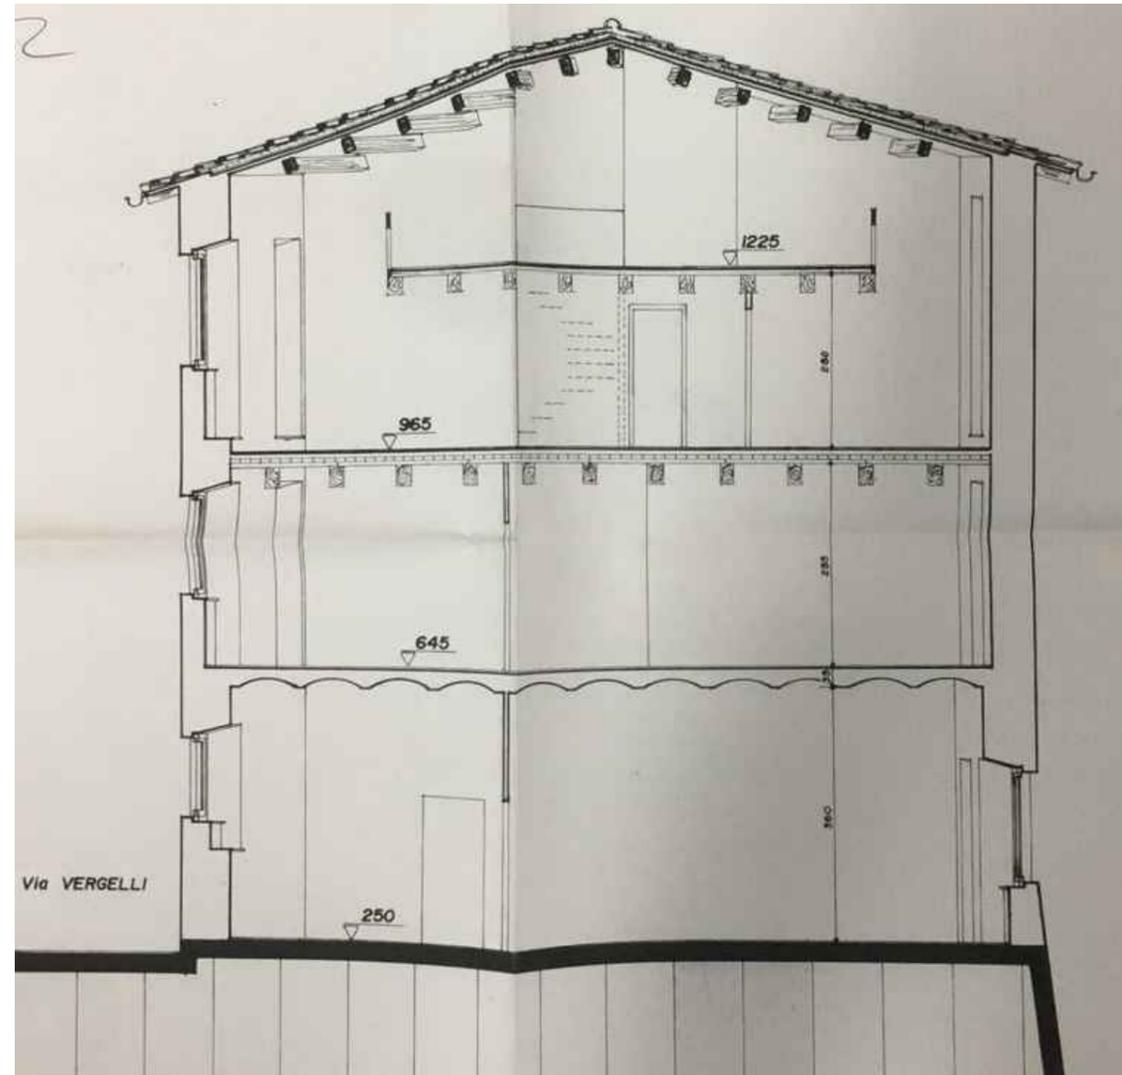

SEZ. D-D - SCALA 1:100

Modello 1

**Spett.le
Comune di Camerino (MC)
Via le Mosse, 10
62032 CAMERINO (MC)**

DOMANDA DI PARTECIPAZIONE

OGGETTO: Gara europea a procedura aperta, in modalità telematica, per l'affidamento della progettazione definitiva, esecutiva, relazione geologica e coordinamento della sicurezza in fase di progettazione, con riserva di affidamento della direzione lavori, contabilità e coordinamento della sicurezza in fase di esecuzione relativi all'intervento per la "RIPARAZIONE DANNI E MIGLIORAMENTO SISMICO CASE POPOLARI DI VIA VERGELLI Sismapp Id 4521 – ID Ord. 109 n. 1029"
C.I.G.: 8679350A31

Il sottoscritto _____
nato a _____ il _____ codice fiscale _____
in qualità di _____
studio/società/raggruppamento/consorzio _____
- con sede legale in _____ via _____ n. _____
- con sede operativa in _____ via _____ n. _____
- con codice fiscale n. _____
- con partita IVA n. _____
- telefono n. _____ e-mail _____ PEC _____

CHIEDE

di partecipare alla procedura negoziata indicata in oggetto come:
(selezionare l'opzione d'interesse barrando la casella corrispondente)

- PROFESSIONISTA SINGOLO (art. 46, comma 1, lettera a), del D.Lgs. n. 50/2016);
- PROFESSIONISTI ASSOCIATI (art. 46, comma 1, lettera a), del D.Lgs. n. 50/2016);
- SOCIETÀ DI PROFESSIONISTI (art. 46, comma 1, lettera b), del D.Lgs. n. 50/2016);
- SOCIETÀ DI INGEGNERIA (art. 46, comma 1, lettera c), del D.Lgs. n. 50/2016);
- PRESTATORI DI SERVIZI DI INGEGNERIA E ARCHITETTURA IDENTIFICATI CON I CODICI CPV DA 74200000-1 A 74276400-8 E DA 74310000-5 A 74323100-0 E 74874000-6 STABILITI IN ALTRI STATI MEMBRI, COSTITUITI CONFORMEMENTE ALLA LEGISLAZIONE VIGENTE NEI RISPETTIVI PAESI (art. 46, comma 1, lettera d), del D.Lgs. n. 50/2016);

- MANDATARIO DI UN RAGGRUPPAMENTO TEMPORANEO DI PROFESSIONISTI GIÀ COSTITUITO (art. 46, comma 1, lettera e), del D.Lgs. n. 50/2016 - D.Lgs. n. 240/1991) FORMATO DA:

1) MANDATARIA _____
forma giuridica _____
sede legale _____
codice fiscale e partita IVA _____

2) MANDANTE _____
forma giuridica _____
sede legale _____
codice fiscale e partita IVA _____
(per ogni altra mandante indicare la denominazione sociale, forma giuridica, sede legale, codice fiscale e partita IVA)

- MANDATARIO DI UN RAGGRUPPAMENTO TEMPORANEO DI PROFESSIONISTI NON ANCORA COSTITUITO (art. 46, comma 1, lettera e), del D.Lgs. n. 50/2016) CHE IN CASO DI AGGIUDICAZIONE SARÀ FORMATO DA:

1) MANDATARIA _____
forma giuridica _____
sede legale _____
codice fiscale e partita IVA _____

2) MANDANTE _____
forma giuridica _____
sede legale _____
codice fiscale e partita IVA _____
(per ogni altra mandante indicare la denominazione sociale, forma giuridica, sede legale, codice fiscale e partita IVA)

- CONSORZIO STABILE DI SOCIETÀ DI PROFESSIONISTI E/O DI INGEGNERIA (art. 46, comma 1, lettera f), del D.Lgs. n. 50/2016), che partecipa per i seguenti consorziati:

1) denominazione sociale _____
forma giuridica _____
sede legale _____
codice fiscale e partita IVA _____

2) denominazione sociale _____
forma giuridica _____
sede legale _____
codice fiscale e partita IVA _____

3) denominazione sociale _____
forma giuridica _____
sede legale _____
codice fiscale e partita IVA _____
(per ogni altro consorziato indicare la denominazione sociale, forma giuridica, sede legale, codice fiscale e partita IVA);

- organo comune mandatario di una rete, sprovvista di soggettività giuridica, aderente al contratto di rete di cui all'art. 45, comma 1 lett. f), D.Lgs. n. 50/2016 e ss.mm.ii.
- organo comune mandatario di una rete, provvista di soggettività giuridica, aderente al contratto di rete di cui all'art. 45, comma 1 lett. f), D.Lgs. n. 50/2016 e ss.mm.ii.

- retista mandante di una rete, sprovvista di soggettività giuridica, aderente al contratto di rete di cui all'art. 45, comma 1 lett. f), D.Lgs. n. 50/2016 e ss.mm.ii.
 - *(precisare altro)*
-

FIRMA/E DEL/I DICHIARANTE/I

[inserire: Nome/i e Cognome/i]

Documento informatico firmato digitalmente ai sensi del D.Lgs. n. 235/2010 e del D.P.R. n. 445/2000 e norme collegate, il quale sostituisce il documento cartaceo e la firma autografa

Avvertenza:

Allegare la fotocopia di un documento di riconoscimento, in corso di validità, di ogni sottoscrittore

ALLEGATO

MODELLO DI FORMULARIO PER IL DOCUMENTO DI GARA UNICO EUROPEO (DGUE)

Parte I: Informazioni sulla procedura di appalto e sull'amministrazione aggiudicatrice o ente aggiudicatore

Per le procedure di appalto per le quali è stato pubblicato un avviso di indizione di gara nella *Gazzetta ufficiale dell'Unione europea* le informazioni richieste dalla parte I saranno acquisite automaticamente, a condizione che per generare e compilare il DGUE sia utilizzato il servizio DGUE elettronico ⁽¹⁾. Riferimento della pubblicazione del pertinente avviso o bando ⁽²⁾ nella *Gazzetta ufficiale dell'Unione europea*:

GU UE S numero [], data [], pag. [],

Numero dell'avviso nella GU S: [][][][]/S [][][]-[][][][][][][][][][]

Se non è pubblicato un avviso di indizione di gara nella GU UE, l'amministrazione aggiudicatrice o l'ente aggiudicatore deve compilare le informazioni in modo da permettere l'individuazione univoca della procedura di appalto:

Se non sussiste obbligo di pubblicazione di un avviso nella *Gazzetta ufficiale dell'Unione europea*, fornire altre informazioni in modo da permettere l'individuazione univoca della procedura di appalto (ad esempio il rimando ad una pubblicazione a livello nazionale): [....]

INFORMAZIONI SULLA PROCEDURA DI APPALTO

Le informazioni richieste dalla parte I saranno acquisite automaticamente a condizione che per generare e compilare il DGUE sia utilizzato il servizio DGUE in formato elettronico. In caso contrario tali informazioni devono essere inserite dall'operatore economico.

Identità del committente ⁽³⁾	Risposta:
Nome:	[COMUNE DI CAMERINO]
Codice fiscale	[00276830437]
Di quale appalto si tratta?	Risposta:
Titolo o breve descrizione dell'appalto ⁽⁴⁾ :	[AFFIDAMENTO DEI SERVIZI TECNICI DI INGEGNERIA E ARCHITETTURA INERENTI LA PROGETTAZIONE DEFINITIVA ED ESECUTIVA, LA RELAZIONE GEOLOGICA, IL COORDINAMENTO DELLA SICUREZZA IN FASE DI PROGETTAZIONE, CON RISERVA DI AFFIDAMENTO DEI SERVIZI DI DIREZIONE LAVORI, CONTABILITÀ E COORDINAMENTO DELLA SICUREZZA IN FASE DI ESECUZIONE RELATIVI ALL'INTERVENTO]
Numero di riferimento attribuito al fascicolo dall'amministrazione aggiudicatrice o ente aggiudicatore (ove esistente) ⁽⁵⁾ :	[]
CIG	[8679350A31]
CUP (ove previsto)	[E15J18000360001]
Codice progetto (ove l'appalto sia finanziato o cofinanziato con fondi europei)	[]

Tutte le altre informazioni in tutte le sezioni del DGUE devono essere inserite dall'operatore economico

⁽¹⁾ I servizi della Commissione metteranno gratuitamente il servizio DGUE in formato elettronico a disposizione delle amministrazioni aggiudicatrici, degli enti aggiudicatori, degli operatori economici, dei fornitori di servizi elettronici e di altre parti interessate.

⁽²⁾ Per le amministrazioni aggiudicatrici: un **avviso di preinformazione** utilizzato come mezzo per indire la gara oppure un **bando di gara**. Per gli enti aggiudicatori: un **avviso periodico indicativo** utilizzato come mezzo per indire la gara, un **bando di gara** o un **avviso sull'esistenza di un sistema di qualificazione**.

⁽³⁾ Le informazioni devono essere copiate dalla sezione I, punto I.1 del pertinente avviso o bando. In caso di appalto congiunto indicare le generalità di tutti i committenti.

⁽⁴⁾ Cfr. punti II.1.1. e II.1.3. dell'avviso o bando pertinente.

⁽⁵⁾ Cfr. punto II.1.1. dell'avviso o bando pertinente.

Parte II: Informazioni sull'operatore economico**A: INFORMAZIONI SULL'OPERATORE ECONOMICO**

Dati identificativi	Risposta:
Nome:	[]
Partita IVA, se applicabile: Se non è applicabile un numero di partita IVA indicare un altro numero di identificazione nazionale, se richiesto e applicabile	[] []
Indirizzo postale:	[.....]
Persone di contatto ⁽⁶⁾ : Telefono: PEC o e-mail: (indirizzo Internet o sito web) (ove esistente):	[.....] [.....] [.....] [.....]
Informazioni generali:	Risposta:
L'operatore economico è una microimpresa, oppure un'impresa piccola o media ⁽⁷⁾ ?	[] Sì [] No
Solo se l'appalto è riservato ⁽⁸⁾: l'operatore economico è un laboratorio protetto, un' "impresa sociale" ⁽⁹⁾ o provvede all'esecuzione del contratto nel contesto di programmi di lavoro protetti (articolo 112 del Codice)? In caso affermativo, qual è la percentuale corrispondente di lavoratori con disabilità o svantaggiati? Se richiesto, specificare a quale o quali categorie di lavoratori con disabilità o svantaggiati appartengono i dipendenti interessati:	[] Sì [] No [.....] [.....]
Se pertinente: l'operatore economico è iscritto in un elenco ufficiale di imprenditori, fornitori, o prestatori di servizi o possiede una certificazione rilasciata da organismi accreditati, ai sensi dell'articolo 90 del Codice ? In caso affermativo: Rispondere compilando le altre parti di questa sezione, la sezione B e, ove pertinente, la sezione C della presente parte, la parte III, la parte V se applicabile, e in ogni caso compilare e firmare la parte VI. a) Indicare la denominazione dell'elenco o del certificato e, se pertinente, il pertinente numero di iscrizione o della certificazione b) Se il certificato di iscrizione o la certificazione è disponibile elettronicamente, indicare: c) Indicare i riferimenti in base ai quali è stata ottenuta l'iscrizione o la certificazione e, se pertinente, la classificazione ricevuta nell'elenco ufficiale ⁽¹⁰⁾ :	[] Sì [] No [] Non applicabile a) [.....] b) (indirizzo web, autorità o organismo di emanazione, riferimento preciso della documentazione): [.....][.....][.....][.....] c) [.....]

⁽⁶⁾ Ripetere le informazioni per ogni persona di contatto tante volte quanto necessario.⁽⁷⁾ Cfr. raccomandazione della Commissione, del 6 maggio 2003, relativa alla definizione delle microimprese, piccole e medie imprese (GU L 124 del 20.5.2003, pag. 36). Queste informazioni sono richieste unicamente a fini statistici.**Microimprese:** imprese che occupano meno di 10 persone e realizzano un fatturato annuo oppure un totale di bilancio annuo non superiori a 2 milioni di EUR.**Piccole imprese:** imprese che occupano meno di 50 persone e realizzano un fatturato annuo o un totale di bilancio annuo non superiori a 10 milioni di EUR.**Medie imprese:** imprese che non appartengono alla categoria delle microimprese né a quella delle piccole imprese, che occupano meno di 250 persone e il cui fatturato annuo non supera i 50 milioni di EUR e/o il cui totale di bilancio annuo non supera i 43 milioni di EUR.⁽⁸⁾ Cfr. il punto III.1.5 del bando di gara.⁽⁹⁾ Un "impresa sociale" ha per scopo principale l'integrazione sociale e professionale delle persone disabili o svantaggiate.

Lotti	Risposta:
Se pertinente, indicare il lotto o i lotti per i quali l'operatore economico intende presentare un'offerta:	[]

B: INFORMAZIONI SUI RAPPRESENTANTI DELL'OPERATORE ECONOMICO

Se pertinente, indicare nome e indirizzo delle persone abilitate ad agire come rappresentanti, ivi compresi procuratori e institori, dell'operatore economico ai fini della procedura di appalto in oggetto; se intervengono più legali rappresentanti ripetere tante volte quanto necessario.

Eventuali rappresentanti:	Risposta:
Nome completo; se richiesto, indicare altresì data e luogo di nascita:	[.....]; [.....]
Posizione/Titolo ad agire:	[.....]
Indirizzo postale:	[.....]
Telefono:	[.....]
E-mail:	[.....]
Se necessario, fornire precisazioni sulla rappresentanza (forma, portata, scopo, firma congiunta):	[.....]

C: INFORMAZIONI SULL'AFFIDAMENTO SULLE CAPACITÀ DI ALTRI SOGGETTI (Articolo 89 del Codice - Avvalimento)

Affidamento:	Risposta:
L'operatore economico fa affidamento sulle capacità di altri soggetti per soddisfare i criteri di selezione della parte IV e rispettare i criteri e le regole (eventuali) della parte V?	[] Si [] No
In caso affermativo: Indicare la denominazione degli operatori economici di cui si intende avvalersi:	[.....]
Indicare i requisiti oggetto di avvalimento:	[.....]

In caso affermativo, indicare la denominazione degli operatori economici di cui si intende avvalersi, i requisiti oggetto di avvalimento e presentare per ciascuna impresa ausiliaria un DGUE distinto, debitamente compilato e firmato dai soggetti interessati, con le informazioni richieste dalle sezioni A e B della presente parte, dalla parte III, dalla parte IV ove pertinente e dalla parte VI.

Si noti che dovrebbero essere indicati anche i tecnici o gli organismi tecnici che non facciano parte integrante dell'operatore economico, in particolare quelli responsabili del controllo della qualità e, per gli appalti pubblici di lavori, quelli di cui l'operatore economico disporrà per l'esecuzione dell'opera.

D: INFORMAZIONI CONCERNENTI I SUBAPPALTATORI SULLE CUI CAPACITÀ L'OPERATORE ECONOMICO NON FA AFFIDAMENTO
(ARTICOLO 105 DEL CODICE - SUBAPPALTO)

(Tale sezione è da compilare solo se le informazioni sono esplicitamente richieste dall'amministrazione aggiudicatrice o dall'ente aggiudicatore).

Subappaltatore:	Risposta:
L'operatore economico intende subappaltare parte del contratto a terzi?	[] Si [] No
In caso affermativo: Elencare le prestazioni o lavorazioni che si intende subappaltare e la relativa quota (espressa in percentuale) sull'importo contrattuale:	[.....] [.....]
Nel caso ricorrano le condizioni di cui all'articolo 105, comma 6, del Codice, indicare la denominazione dei subappaltatori proposti:	[.....]

Se l'amministrazione aggiudicatrice o l'ente aggiudicatore richiede esplicitamente queste informazioni in aggiunta alle informazioni della presente sezione, ognuno dei subappaltatori o categorie di subappaltatori interessati dovrà compilare un proprio D.G.U.E. fornendo le informazioni richieste dalle sezioni A e B della presente parte, dalla parte III, dalla parte IV ove pertinente e dalla parte VI.

PARTE III: MOTIVI DI ESCLUSIONE (Articolo 80 del Codice)

A: MOTIVI LEGATI A CONDANNE PENALI

L'articolo 57, paragrafo 1, della direttiva 2014/24/UE stabilisce i seguenti motivi di esclusione (Articolo 80, comma 1, del Codice):	
1.	Partecipazione a un'organizzazione criminale ⁽¹²⁾
2.	Corruzione ⁽¹³⁾
3.	Frode ⁽¹⁴⁾ ;
4.	Reati terroristici o reati connessi alle attività terroristiche ⁽¹⁵⁾ ;
5.	Riciclaggio di proventi di attività criminose o finanziamento al terrorismo ⁽¹⁶⁾ ;
6.	Lavoro minorile e altre forme di tratta di esseri umani ⁽¹⁷⁾
CODICE	
7.	Ogni altro delitto da cui derivi, quale pena accessoria, l'incapacità di contrattare con la pubblica amministrazione (lettera g) articolo 80, comma 1, del Codice);

Motivi legati a condanne penali ai sensi delle disposizioni nazionali di attuazione dei motivi stabiliti dall'articolo 57, paragrafo 1, della direttiva (articolo 80, comma 1, del Codice):	Risposta:
I soggetti di cui all'art. 80, comma 3, del Codice sono stati condannati con sentenza definitiva o decreto penale di condanna divenuto irrevocabile o sentenza di applicazione della pena richiesta ai sensi dell'articolo 444 del Codice di procedura penale per uno dei motivi indicati sopra con sentenza pronunciata non più di cinque anni fa o, indipendentemente dalla data della sentenza, in seguito alla quale sia ancora applicabile un periodo di esclusione stabilito direttamente nella sentenza ovvero desumibile ai sensi dell'art. 80 comma 10?	[] Si [] No Se la documentazione pertinente è disponibile elettronicamente, indicare: (indirizzo web, autorità o organismo di emanazione, riferimento preciso della documentazione): [.....][.....][.....][.....] ⁽¹⁸⁾
In caso affermativo , indicare ⁽¹⁹⁾ : a) la data della condanna, del decreto penale di condanna o della sentenza di applicazione della pena su richiesta, la relativa durata e il reato commesso tra quelli riportati all'articolo 80, comma 1, lettera da a) a g) del Codice e i motivi di condanna, b) dati identificativi delle persone condannate []; c) se stabilita direttamente nella sentenza di condanna la durata della pena accessoria, indicare:	a) Data:[], durata [], lettera comma 1, articolo 80 [], motivi:[] b) [.....] c) durata del periodo d'esclusione [.....], lettera comma 1, articolo 80 [],

⁽¹²⁾ Quale definita all'articolo 2 della decisione quadro 2008/841/GAI del Consiglio, del 24 ottobre 2008, relativa alla lotta contro la criminalità organizzata (GU L 300 dell'11.11.2008, pag. 42).

⁽¹³⁾ Quale definita all'articolo 3 della convenzione relativa alla lotta contro la corruzione nella quale sono coinvolti funzionari delle Comunità europee o degli Stati membri dell'Unione europea (GU C 195 del 25.6.1997, pag. 1) e all'articolo 2, paragrafo 1, della decisione quadro 2003/568/GAI del Consiglio, del 22 luglio 2003, relativa alla lotta contro la corruzione nel settore privato (GU L 192 del 31.7.2003, pag. 54). Questo motivo di esclusione comprende la corruzione così come definita nel diritto nazionale dell'amministrazione aggiudicatrice (o ente aggiudicatore) o dell'operatore economico.

⁽¹⁴⁾ Ai sensi dell'articolo 1 della convenzione relativa alla tutela degli interessi finanziari delle Comunità europee (GU C 316 del 27.11.1995, pag. 48).

⁽¹⁵⁾ Quali definiti agli articoli 1 e 3 della decisione quadro del Consiglio, del 13 giugno 2002, sulla lotta contro il terrorismo (GU L 164 del 22.6.2002, pag. 3). Questo motivo di esclusione comprende anche l'istigazione, il concorso, il tentativo di commettere uno di tali reati, come indicato all'articolo 4 di detta decisione quadro.

⁽¹⁶⁾ Quali definiti all'articolo 1 della direttiva 2005/60/CE del Parlamento europeo e del Consiglio, del 26 ottobre 2005, relativa alla prevenzione dell'uso del sistema finanziario a scopo di riciclaggio dei proventi di attività criminose e di finanziamento del terrorismo (GU L 309 del 25.11.2005, pag. 15).

⁽¹⁷⁾ Quali definiti all'articolo 2 della direttiva 2011/36/UE del Parlamento europeo e del Consiglio, del 5 aprile 2011, concernente la prevenzione e la repressione della tratta di esseri umani e la protezione delle vittime, e che sostituisce la decisione quadro del Consiglio 2002/629/GAI (GU L 101 del 15.4.2011, pag. 1).

⁽¹⁸⁾ Ripetere tante volte quanto necessario.

⁽¹⁹⁾ Ripetere tante volte quanto necessario.

In caso di sentenze di condanna, l'operatore economico ha adottato misure sufficienti a dimostrare la sua affidabilità nonostante l'esistenza di un pertinente motivo di esclusione ²⁰ (autodisciplina o "Self-Cleaning", cfr. articolo 80, comma 7)?	<input type="checkbox"/> Sì <input type="checkbox"/> No
In caso affermativo, indicare:	
1) la sentenza di condanna definitiva ha riconosciuto l'attenuante della collaborazione come definita dalle singole fattispecie di reato?	<input type="checkbox"/> Sì <input type="checkbox"/> No
2) Se la sentenza definitiva di condanna prevede una pena detentiva non superiore a 18 mesi?	<input type="checkbox"/> Sì <input type="checkbox"/> No
3) in caso di risposta affermativa per le ipotesi 1) e/o 2), i soggetti di cui all'art. 80, comma 3, del Codice:	
- hanno risarcito interamente il danno?	<input type="checkbox"/> Sì <input type="checkbox"/> No
- si sono impegnati formalmente a risarcire il danno?	<input type="checkbox"/> Sì <input type="checkbox"/> No
4) per le ipotesi 1) e 2) l'operatore economico ha adottato misure di carattere tecnico o organizzativo e relativi al personale idonei a prevenire ulteriori illeciti o reati ?	<input type="checkbox"/> Sì <input type="checkbox"/> No In caso affermativo elencare la documentazione pertinente [] e, se disponibile elettronicamente, indicare: (indirizzo web, autorità o organismo di emanazione, riferimento preciso della documentazione): [.....][.....][.....][.....]
5) se le sentenze di condanne sono state emesse nei confronti dei soggetti cessati di cui all'art. 80 comma 3, indicare le misure che dimostrano la completa ed effettiva dissociazione dalla condotta penalmente sanzionata:	[.....]

B: MOTIVI LEGATI AL PAGAMENTO DI IMPOSTE O CONTRIBUTI PREVIDENZIALI

Pagamento di imposte, tasse o contributi previdenziali (Articolo 80, comma 4, del Codice):	Risposta:	
L'operatore economico ha soddisfatto tutti gli obblighi relativi al pagamento di imposte, tasse o contributi previdenziali , sia nel paese dove è stabilito sia nello Stato membro dell'amministrazione aggiudicatrice o dell'ente aggiudicatore, se diverso dal paese di stabilimento?	<input type="checkbox"/> Sì <input type="checkbox"/> No	
In caso negativo, indicare:	Imposte/tasse	Contributi previdenziali
a) Paese o Stato membro interessato	a) [.....]	a) [.....]
b) Di quale importo si tratta	b) [.....]	b) [.....]
c) Come è stata stabilita tale inottemperanza:		
1) Mediante una decisione giudiziaria o amministrativa:	c1) <input type="checkbox"/> Sì <input type="checkbox"/> No	c1) <input type="checkbox"/> Sì <input type="checkbox"/> No
- Tale decisione è definitiva e vincolante?	- <input type="checkbox"/> Sì <input type="checkbox"/> No	- <input type="checkbox"/> Sì <input type="checkbox"/> No
- Indicare la data della sentenza di condanna o della decisione.	- [.....]	- [.....]
- Nel caso di una sentenza di condanna, se stabilita direttamente nella sentenza di condanna , la durata del periodo d'esclusione:	- [.....]	- [.....]
2) In altro modo ? Specificare:	c2) [.....]	c2) [.....]
d) L'operatore economico ha ottemperato od ottempererà ai suoi	d) <input type="checkbox"/> Sì <input type="checkbox"/> No	d) <input type="checkbox"/> Sì <input type="checkbox"/> No

⁽²⁰⁾ In conformità alle disposizioni nazionali di attuazione dell'articolo 57, paragrafo 6, della direttiva 2014/24/UE.

<p>obblighi, pagando o impegnandosi in modo vincolante a pagare le imposte, le tasse o i contributi previdenziali dovuti, compresi eventuali interessi o multe, avendo effettuato il pagamento o formalizzato l'impegno prima della scadenza del termine per la presentazione della domanda (articolo 80 comma 4, ultimo periodo, del Codice)?</p>	<p>In caso affermativo, fornire informazioni dettagliate: [.....]</p>	<p>In caso affermativo, fornire informazioni dettagliate: [.....]</p>
<p>Se la documentazione pertinente relativa al pagamento di imposte o contributi previdenziali è disponibile elettronicamente, indicare:</p>	<p>(indirizzo web, autorità o organismo di emanazione, riferimento preciso della documentazione)⁽²¹⁾: [.....][.....][.....]</p>	

C: MOTIVI LEGATI A INSOLVENZA, CONFLITTO DI INTERESSI O ILLECITI PROFESSIONALI ⁽²²⁾

Si noti che ai fini del presente appalto alcuni dei motivi di esclusione elencati di seguito potrebbero essere stati oggetto di una definizione più precisa nel diritto nazionale, nell'avviso o bando pertinente o nei documenti di gara. Il diritto nazionale può ad esempio prevedere che nel concetto di "grave illecito professionale" rientrino forme diverse di condotta.

Informazioni su eventuali situazioni di insolvenza, conflitto di interessi o illeciti professionali	Risposta:
<p>L'operatore economico ha violato, per quanto di sua conoscenza, obblighi applicabili in materia di salute e sicurezza sul lavoro, di diritto ambientale, sociale e del lavoro, ⁽²³⁾ di cui all'articolo 80, comma 5, lett. a), del Codice ?</p> <p>In caso affermativo, l'operatore economico ha adottato misure sufficienti a dimostrare la sua affidabilità nonostante l'esistenza di un pertinente motivo di esclusione (autodisciplina o "Self-Cleaning, cfr. articolo 80, comma 7)?</p> <p>In caso affermativo, indicare:</p> <p>1) L'operatore economico - ha risarcito interamente il danno? - si è impegnato formalmente a risarcire il danno?</p> <p>2) l'operatore economico ha adottato misure di carattere tecnico o organizzativo e relativi al personale idonei a prevenire ulteriori illeciti o reati ?</p>	<p>[] Si [] No</p> <p>In caso affermativo elencare la documentazione pertinente [] e, se disponibile elettronicamente, indicare: (indirizzo web, autorità o organismo di emanazione, riferimento preciso della documentazione): [.....][.....][.....][.....]</p>
<p>L'operatore economico si trova in una delle seguenti situazioni oppure è sottoposto a un procedimento per l'accertamento di una delle seguenti situazioni di cui all'articolo 80, comma 5, lett. b), del Codice:</p> <p>a) fallimento</p> <p>In caso affermativo: - il curatore del fallimento è stato autorizzato all'esercizio provvisorio ed è stato autorizzato dal giudice delegato a partecipare a procedure di affidamento di contratti pubblici (articolo 110, comma 3, lette. a) del Codice) ?</p>	<p>[] Si [] No</p> <p>[] Si [] No</p> <p>In caso affermativo indicare gli estremi dei provvedimenti [.....] [.....]</p>

⁽²¹⁾ Ripetere tante volte quanto necessario.

⁽²²⁾ Cfr. articolo 57, paragrafo 4, della direttiva 2014/24/UE.

⁽²³⁾ Così come stabiliti ai fini del presente appalto dalla normativa nazionale, dall'avviso o bando pertinente o dai documenti di gara ovvero dall'articolo 18, paragrafo 2, della direttiva 2014/24/UE.

<p>- la partecipazione alla procedura di affidamento è stata subordinata ai sensi dell'art. 110, comma 5, all'avvalimento di altro operatore economico?</p> <p>b) liquidazione coatta</p> <p>c) concordato preventivo</p> <p>d) è ammesso a concordato con continuità aziendale</p> <p>In caso di risposta affermativa alla lettera d):</p> <p>- è stato autorizzato dal giudice delegato ai sensi dell' articolo 110, comma 3, lett. a) del Codice?</p> <p>- la partecipazione alla procedura di affidamento è stata subordinata ai sensi dell'art. 110, comma 5, all'avvalimento di altro operatore economico?</p>	<p><input type="checkbox"/> Sì <input type="checkbox"/> No In caso affermativo indicare l'Impresa ausiliaria [.....]</p> <p><input type="checkbox"/> Sì <input type="checkbox"/> No</p> <p><input type="checkbox"/> Sì <input type="checkbox"/> No In caso affermativo indicare l'Impresa ausiliaria [.....]</p>
<p>L'operatore economico si è reso colpevole di gravi illeciti professionali⁽²⁴⁾ di cui all'art. 80 comma 5 lett. c) del Codice?</p> <p>In caso affermativo, fornire informazioni dettagliate, specificando la tipologia di illecito:</p>	<p><input type="checkbox"/> Sì <input type="checkbox"/> No</p> <p>[.....]</p>
<p>In caso affermativo, l'operatore economico ha adottato misure di autodisciplina?</p> <p>In caso affermativo, indicare:</p> <p>1) L'operatore economico:</p> <ul style="list-style-type: none"> - ha risarcito interamente il danno? - si è impegnato formalmente a risarcire il danno? <p>2) l'operatore economico ha adottato misure di carattere tecnico o organizzativo e relativi al personale idonei a prevenire ulteriori illeciti o reati ?</p>	<p><input type="checkbox"/> Sì <input type="checkbox"/> No</p> <p>In caso affermativo elencare la documentazione pertinente [] e, se disponibile elettronicamente, indicare: (Indirizzo web, autorità o organismo di emanazione, riferimento preciso della documentazione):</p> <p>[.....][.....][.....][.....]</p>
<p>L'operatore economico è a conoscenza di qualsiasi conflitto di interessi⁽²⁵⁾ legato alla sua partecipazione alla procedura di appalto (articolo 80, comma 5, lett. d) del Codice)?</p> <p>In caso affermativo, fornire informazioni dettagliate sulle modalità con cui è stato risolto il conflitto di interessi:</p>	<p><input type="checkbox"/> Sì <input type="checkbox"/> No</p> <p>[.....]</p>
<p>L'operatore economico o un'impresa a lui collegata ha fornito consulenza all'amministrazione aggiudicatrice o all'ente aggiudicatore o ha altrimenti partecipato alla preparazione della procedura d'aggiudicazione (articolo 80, comma 5, lett. e) del Codice?</p> <p>In caso affermativo, fornire informazioni dettagliate sulle misure adottate per prevenire le possibili distorsioni della concorrenza:</p>	<p><input type="checkbox"/> Sì <input type="checkbox"/> No</p> <p>[.....]</p>
<p>L'operatore economico può confermare di:</p> <p>a) non essersi reso gravemente colpevole di false dichiarazioni nel fornire le informazioni richieste per verificare l'assenza di motivi di esclusione o il rispetto dei criteri di selezione,</p> <p>b) non avere occultato tali informazioni?</p>	<p><input type="checkbox"/> Sì <input type="checkbox"/> No</p> <p><input type="checkbox"/> Sì <input type="checkbox"/> No</p>

⁽²⁴⁾ Cfr., ove applicabile, il diritto nazionale, l'avviso o bando pertinente o i documenti di gara.

⁽²⁵⁾ Come indicato nel diritto nazionale, nell'avviso o bando pertinente o nei documenti di gara.

D: ALTRI MOTIVI DI ESCLUSIONE EVENTUALMENTE PREVISTI DALLA LEGISLAZIONE NAZIONALE DELLO STATO MEMBRO DELL'AMMINISTRAZIONE AGGIUDICATRICE O DELL'ENTE AGGIUDICATORE

<p>Motivi di esclusione previsti esclusivamente dalla legislazione nazionale (articolo 80, comma 2 e comma 5, lett. f), g), h), i), l), m) del Codice e art. 53 comma 16-ter del D. Lgs. 165/2001</p>	<p>Risposta:</p>
<p>Sussistono a carico dell'operatore economico cause di decadenza, di sospensione o di divieto previste dall'articolo 67 del decreto legislativo 6 settembre 2011, n. 159 o di un tentativo di infiltrazione mafiosa di cui all'articolo 84, comma 4, del medesimo decreto, fermo restando quanto previsto dagli articoli 88, comma 4-bis, e 92, commi 2 e 3, del decreto legislativo 6 settembre 2011, n. 159, con riferimento rispettivamente alle comunicazioni antimafia e alle informazioni antimafia (Articolo 80, comma 2, del Codice)?</p>	<p><input type="checkbox"/> Sì <input type="checkbox"/> No</p> <p>Se la documentazione pertinente è disponibile elettronicamente, indicare: (indirizzo web, autorità o organismo di emanazione, riferimento preciso della documentazione):</p> <p>[.....][.....][.....][.....] ⁽²⁶⁾</p>
<p>L'operatore economico si trova in una delle seguenti situazioni ?</p> <p>1. è stato soggetto alla sanzione interdittiva di cui all'articolo 9, comma 2, lettera c) del decreto legislativo 8 giugno 2001, n. 231 o ad altra sanzione che comporta il divieto di contrarre con la pubblica amministrazione, compresi i provvedimenti interdittivi di cui all'articolo 14 del decreto legislativo 9 aprile 2008, n. 81 (Articolo 80, comma 5, lettera f);</p> <p>2. è iscritto nel casellario informatico tenuto dall'Osservatorio dell'ANAC per aver presentato false dichiarazioni o falsa documentazione ai fini del rilascio dell'attestazione di qualificazione, per il periodo durante il quale perdura l'iscrizione (Articolo 80, comma 5, lettera g);</p> <p>3. ha violato il divieto di intestazione fiduciaria di cui all'articolo 17 della legge 19 marzo 1990, n. 55 (Articolo 80, comma 5, lettera h)?</p> <p>In caso affermativo : - indicare la data dell'accertamento definitivo e l'autorità o organismo di emanazione: - la violazione è stata rimossa ?</p> <p>4. è in regola con le norme che disciplinano il diritto al lavoro dei disabili di cui alla legge 12 marzo 1999, n. 68 (Articolo 80, comma 5, lettera i);</p> <p>5. è stato vittima dei reati previsti e puniti dagli articoli 317 e 629 del codice penale aggravati ai sensi dell'articolo 7 del decreto-legge 13 maggio 1991, n. 152, convertito, con modificazioni, dalla legge 12 luglio 1991, n. 203?</p>	<p><input type="checkbox"/> Sì <input type="checkbox"/> No</p> <p>Se la documentazione pertinente è disponibile elettronicamente, indicare: indirizzo web, autorità o organismo di emanazione, riferimento preciso della documentazione):</p> <p>[.....][.....][.....]</p> <p><input type="checkbox"/> Sì <input type="checkbox"/> No</p> <p>Se la documentazione pertinente è disponibile elettronicamente, indicare: indirizzo web, autorità o organismo di emanazione, riferimento preciso della documentazione):</p> <p>[.....][.....][.....]</p> <p><input type="checkbox"/> Sì <input type="checkbox"/> No</p> <p>[.....][.....][.....]</p> <p><input type="checkbox"/> Sì <input type="checkbox"/> No</p> <p>Se la documentazione pertinente è disponibile elettronicamente, indicare: indirizzo web, autorità o organismo di emanazione, riferimento preciso della documentazione):</p> <p>[.....][.....][.....]</p> <p>Nel caso in cui l'operatore non è tenuto alla disciplina legge 68/1999 indicare le motivazioni:</p> <p>(numero dipendenti e/o altro) [.....][.....][.....]</p> <p><input type="checkbox"/> Sì <input type="checkbox"/> No</p>

(26) Ripetere tante volte quanto necessario.

<p>In caso affermativo:</p> <p>- ha denunciato i fatti all'autorità giudiziaria?</p> <p>- ricorrono i casi previsti all'articolo 4, primo comma, della Legge 24 novembre 1981, n. 689 (articolo 80, comma 5, lettera l) ?</p> <p>6. si trova rispetto ad un altro partecipante alla medesima procedura di affidamento, in una situazione di controllo di cui all'articolo 2359 del codice civile o in una qualsiasi relazione, anche di fatto, se la situazione di controllo o la relazione comporti che le offerte sono imputabili ad un unico centro decisionale (articolo 80, comma 5, lettera m)?</p>	<p><input type="checkbox"/> Si <input type="checkbox"/> No</p> <p><input type="checkbox"/> Si <input type="checkbox"/> No</p> <p>Se la documentazione pertinente è disponibile elettronicamente, indicare: indirizzo web, autorità o organismo di emanazione, riferimento preciso della documentazione):</p> <p>[.....][.....][.....]</p> <p><input type="checkbox"/> Si <input type="checkbox"/> No</p>
<p>7. L'operatore economico si trova nella condizione prevista dall'art. 53 comma 16-ter del D.Lgs. 165/2001 (pantouflage o revolving door) in quanto ha concluso contratti di lavoro subordinato o autonomo e, comunque, ha attribuito incarichi ad ex dipendenti della stazione appaltante che hanno cessato il loro rapporto di lavoro da meno di tre anni e che negli ultimi tre anni di servizio hanno esercitato poteri autoritativi o negoziali per conto della stessa stazione appaltante nei confronti del medesimo operatore economico ?</p>	<p><input type="checkbox"/> Si <input type="checkbox"/> No</p>

Parte IV: Criteri di selezione

In merito ai criteri di selezione (sezione α o sezioni da A a D della presente parte) l'operatore economico dichiara che:

α : INDICAZIONE GLOBALE PER TUTTI I CRITERI DI SELEZIONE

L'operatore economico deve compilare questo campo solo se l'amministrazione aggiudicatrice o l'ente aggiudicatore ha indicato nell'avviso o bando pertinente o nei documenti di gara ivi citati che l'operatore economico può limitarsi a compilare la sezione α della parte IV senza compilare nessun'altra sezione della parte IV:

Rispetto di tutti i criteri di selezione richiesti	Risposta
Soddisfa i criteri di selezione richiesti:	<input type="checkbox"/> Sì <input type="checkbox"/> No

A: IDONEITÀ (Articolo 83, comma 1, lettera a), del Codice)

Tale Sezione è da compilare solo se le informazioni sono state richieste espressamente dall'amministrazione aggiudicatrice o dall'ente aggiudicatore nell'avviso o bando pertinente o nei documenti di gara.

Idoneità	Risposta
<p>1) Iscrizione in un registro professionale o commerciale tenuto nello Stato membro di stabilimento ⁽²⁷⁾</p> <p>Se la documentazione pertinente è disponibile elettronicamente, indicare:</p>	<p>[.....]</p> <p>(indirizzo web, autorità o organismo di emanazione, riferimento preciso della documentazione):</p> <p>[.....].[.....].[.....]</p>
<p>2) Per gli appalti di servizi:</p> <p>È richiesta una particolare autorizzazione o appartenenza a una particolare organizzazione (elenchi, albi, ecc.) per poter prestare il servizio di cui trattasi nel paese di stabilimento dell'operatore economico?</p> <p>Se la documentazione pertinente è disponibile elettronicamente, indicare:</p>	<p><input type="checkbox"/> Sì <input type="checkbox"/> No</p> <p>In caso affermativo, specificare quale documentazione e se l'operatore economico ne dispone: [...] <input type="checkbox"/> Sì <input type="checkbox"/> No</p> <p>(indirizzo web, autorità o organismo di emanazione, riferimento preciso della documentazione):</p> <p>[.....].[.....].[.....]</p>

⁽²⁷⁾ Conformemente all'elenco dell'allegato XI della direttiva 2014/24/UE; gli operatori economici di taluni Stati membri potrebbero dover soddisfare altri requisiti previsti nello stesso allegato.

B: CAPACITÀ ECONOMICA E FINANZIARIA (Articolo 83, comma 1, lettera b), del Codice)

Tale Sezione è da compilare solo se le informazioni sono state richieste espressamente dall'amministrazione aggiudicatrice o dall'ente aggiudicatore nell'avviso o bando pertinente o nei documenti di gara.

Capacità economica e finanziaria	Risposta:
<p>1a) Il fatturato annuo ("generale") dell'operatore economico per il numero di esercizi richiesto nell'avviso o bando pertinente o nei documenti di gara è il seguente:</p> <p>e/o,</p> <p>1b) Il fatturato annuo medio dell'operatore economico per il numero di esercizi richiesto nell'avviso o bando pertinente o nei documenti di gara è il seguente ⁽²⁸⁾:</p> <p>Se la documentazione pertinente è disponibile elettronicamente, indicare:</p>	<p>esercizio: [.....] fatturato: [.....] [...] valuta esercizio: [.....] fatturato: [.....] [...] valuta esercizio: [.....] fatturato: [.....] [...] valuta</p> <p>(numero di esercizi, fatturato medio): [.....], [.....] [...] valuta</p> <p>(indirizzo web, autorità o organismo di emanazione, riferimento preciso della documentazione): [.....][.....][.....]</p>
<p>2a) Il fatturato annuo ("specifico") dell'operatore economico nel settore di attività oggetto dell'appalto e specificato nell'avviso o bando pertinente o nei documenti di gara per il numero di esercizi richiesto è il seguente:</p> <p>e/o,</p> <p>2b) Il fatturato annuo medio dell'operatore economico nel settore e per il numero di esercizi specificato nell'avviso o bando pertinente o nei documenti di gara è il seguente ⁽²⁹⁾:</p> <p>Se la documentazione pertinente è disponibile elettronicamente, indicare:</p>	<p>esercizio: [.....] fatturato: [.....] [...]valuta esercizio: [.....] fatturato: [.....] [...]valuta esercizio: [.....] fatturato: [.....] [...]valuta</p> <p>(numero di esercizi, fatturato medio): [.....], [.....] [...] valuta</p> <p>(indirizzo web, autorità o organismo di emanazione, riferimento preciso della documentazione): [.....][.....][.....]</p>
<p>3) Se le informazioni relative al fatturato (generale o specifico) non sono disponibili per tutto il periodo richiesto, indicare la data di costituzione o di avvio delle attività dell'operatore economico:</p>	<p>[.....]</p>
<p>4) Per quanto riguarda gli indici finanziari ⁽³⁰⁾ specificati nell'avviso o bando pertinente o nei documenti di gara ai sensi dell'art. 83 comma 4, lett. b), del Codice, l'operatore economico dichiara che i valori attuali degli indici richiesti sono i seguenti:</p> <p>Se la documentazione pertinente è disponibile elettronicamente, indicare:</p>	<p>(indicazione dell'indice richiesto, come rapporto tra x e y ⁽³¹⁾, e valore) [.....], [.....] ⁽³²⁾</p> <p>(indirizzo web, autorità o organismo di emanazione, riferimento preciso della documentazione): [.....][.....][.....]</p>
<p>5) L'importo assicurato dalla copertura contro i rischi professionali è il seguente (articolo 83, comma 4, lettera c) del Codice):</p> <p>Se tali informazioni sono disponibili elettronicamente, indicare:</p>	<p>[.....] [...] valuta</p> <p>(indirizzo web, autorità o organismo di emanazione, riferimento preciso della documentazione): [.....][.....][.....]</p>
<p>6) Per quanto riguarda gli eventuali altri requisiti economici o finanziari specificati nell'avviso o bando pertinente o nei documenti di gara, l'operatore economico dichiara che:</p>	<p>[.....]</p>

⁽²⁸⁾ Solo se consentito dall'avviso o bando pertinente o dai documenti di gara.

⁽²⁹⁾ Solo se consentito dall'avviso o bando pertinente o dai documenti di gara.

⁽³⁰⁾ Ad esempio, rapporto tra attività e passività.

⁽³¹⁾ Ad esempio, rapporto tra attività e passività.

⁽³²⁾ Ripetere tante volte quanto necessario.

Se la documentazione pertinente eventualmente specificata nell'avviso o bando pertinente o nei documenti di gara è disponibile elettronicamente, indicare:	(indirizzo web, autorità o organismo di emanazione, riferimento preciso della documentazione): [.....][.....][.....]
---	---

C: CAPACITÀ TECNICHE E PROFESSIONALI (Articolo 83, comma 1, lettera c), del Codice)

Tale Sezione è da compilare solo se le informazioni sono state richieste espressamente dall'amministrazione aggiudicatrice o dall'ente aggiudicatore nell'avviso o bando pertinente o nei documenti di gara.

Capacità tecniche e professionali	Risposta:								
<p>1a) Unicamente per gli appalti pubblici di lavori, durante il periodo di riferimento⁽³³⁾ l'operatore economico ha eseguito i seguenti lavori del tipo specificato:</p> <p>Se la documentazione pertinente sull'esecuzione e sul risultato soddisfacenti dei lavori più importanti è disponibile per via elettronica, indicare:</p>	<p>Numero di anni (periodo specificato nell'avviso o bando pertinente o nei documenti di gara): [...] Lavori: [.....]</p> <p>(indirizzo web, autorità o organismo di emanazione, riferimento preciso della documentazione): [.....][.....][.....]</p>								
<p>1b) Unicamente per gli appalti pubblici di forniture e di servizi:</p> <p>Durante il periodo di riferimento l'operatore economico ha consegnato le seguenti forniture principali del tipo specificato o prestato i seguenti servizi principali del tipo specificato: Indicare nell'elenco gli importi, le date e i destinatari, pubblici o privati⁽³⁴⁾:</p>	<p>Numero di anni (periodo specificato nell'avviso o bando pertinente o nei documenti di gara): [.....]</p> <table border="1"> <thead> <tr> <th>Descrizione</th> <th>importi</th> <th>date</th> <th>destinatari</th> </tr> </thead> <tbody> <tr> <td> </td> <td> </td> <td> </td> <td> </td> </tr> </tbody> </table>	Descrizione	importi	date	destinatari				
Descrizione	importi	date	destinatari						
<p>2) Può disporre dei seguenti tecnici o organismi tecnici ⁽³⁵⁾, citando in particolare quelli responsabili del controllo della qualità:</p> <p>Nel caso di appalti pubblici di lavori l'operatore economico potrà disporre dei seguenti tecnici o organismi tecnici per l'esecuzione dei lavori:</p>	<p>[.....]</p> <p>[.....]</p>								
<p>3) Utilizza le seguenti attrezzature tecniche e adotta le seguenti misure per garantire la qualità e dispone degli strumenti di studio e ricerca indicati di seguito:</p>	<p>[.....]</p>								
<p>4) Potrà applicare i seguenti sistemi di gestione e di tracciabilità della catena di approvvigionamento durante l'esecuzione dell'appalto:</p>	<p>[.....]</p>								
<p>5) Per la fornitura di prodotti o la prestazione di servizi complessi o, eccezionalmente, di prodotti o servizi richiesti per una finalità particolare:</p> <p>L'operatore economico consentirà l'esecuzione di verifiche⁽³⁶⁾ delle sue capacità di produzione o strutture tecniche e, se necessario, degli strumenti di studio e di ricerca di cui egli dispone, nonché delle misure adottate per garantire la qualità?</p>	<p>[] Si [] No</p>								
<p>6) Indicare i titoli di studio e professionali di cui sono in possesso:</p>									

(33) Le amministrazioni aggiudicatrici possono **richiedere** fino a cinque anni e **ammettere** un'esperienza che risale a **più** di cinque anni prima.

(34) In altri termini, occorre indicare **tutti** i destinatari e l'elenco deve comprendere i clienti pubblici e privati delle forniture o dei servizi in oggetto.

(35) Per i tecnici o gli organismi tecnici che non fanno parte integrante dell'operatore economico, ma sulle cui capacità l'operatore economico fa affidamento come previsto alla parte II, sezione C, devono essere compilati DGUE distinti.

(36) La verifica è eseguita dall'amministrazione aggiudicatrice o, se essa acconsente, per suo conto da un organismo ufficiale competente del paese in cui è stabilito il fornitore o il prestatore dei servizi.

<p>a) lo stesso prestatore di servizi o imprenditore, e/o (in funzione dei requisiti richiesti nell'avviso o bando pertinente o nei documenti di gara)</p> <p>b) i componenti della struttura tecnica-operativa/ gruppi di lavoro:</p>	<p>a) [.....]</p> <p>b) [.....]</p>
<p>7) L'operatore economico potrà applicare durante l'esecuzione dell'appalto le seguenti misure di gestione ambientale:</p>	<p>[.....]</p>
<p>8) L'organico medio annuo dell'operatore economico e il numero dei dirigenti negli ultimi tre anni sono i seguenti:</p>	<p>Anno, organico medio annuo: [.....],[.....], [.....],[.....], [.....],[.....], Anno, numero di dirigenti [.....],[.....], [.....],[.....], [.....],[.....]</p>
<p>9) Per l'esecuzione dell'appalto l'operatore economico disporrà dell'attrezzatura, del materiale e dell'equipaggiamento tecnico seguenti:</p>	<p>[.....]</p>
<p>10) L'operatore economico intende eventualmente subappaltare⁽³⁷⁾ la seguente quota (espressa in percentuale) dell'appalto:</p>	<p>[.....]</p>
<p>11) Per gli appalti pubblici di forniture:</p> <p>L'operatore economico fornirà i campioni, le descrizioni o le fotografie dei prodotti da fornire, non necessariamente accompagnati dalle certificazioni di autenticità, come richiesti;</p> <p>se applicabile, l'operatore economico dichiara inoltre che provvederà a fornire le richieste certificazioni di autenticità.</p> <p>Se la documentazione pertinente è disponibile elettronicamente, indicare:</p>	<p>[] Si [] No</p> <p>[] Si [] No</p> <p>(indirizzo web, autorità o organismo di emanazione, riferimento preciso della documentazione): [.....][.....][.....]</p>
<p>12) Per gli appalti pubblici di forniture:</p> <p>L'operatore economico può fornire i richiesti certificati rilasciati da istituti o servizi ufficiali incaricati del controllo della qualità, di riconosciuta competenza, i quali attestino la conformità di prodotti ben individuati mediante riferimenti alle specifiche tecniche o norme indicate nell'avviso o bando pertinente o nei documenti di gara?</p> <p>In caso negativo, spiegare perché e precisare di quali altri mezzi di prova si dispone:</p> <p>Se la documentazione pertinente è disponibile elettronicamente, indicare:</p>	<p>[] Si [] No</p> <p>[.....]</p> <p>(indirizzo web, autorità o organismo di emanazione, riferimento preciso della documentazione): [.....][.....][.....]</p>
<p>13) Per quanto riguarda gli eventuali altri requisiti tecnici e professionali specificati nell'avviso o bando pertinente o nei documenti di gara, l'operatore economico dichiara che:</p>	<p>[.....]</p>

⁽³⁷⁾ Si noti che se l'operatore economico **ha** deciso di subappaltare una quota dell'appalto **e** fa affidamento sulle capacità del subappaltatore per eseguire tale quota, è necessario compilare un DGUE distinto per ogni subappaltatore, vedasi parte II, sezione C.

Se la documentazione pertinente eventualmente specificata nell'avviso o bando pertinente o nei documenti di gara è disponibile elettronicamente, indicare:	(indirizzo web, autorità o organismo di emanazione, riferimento preciso della documentazione): [.....][.....][.....]
---	---

D: SISTEMI DI GARANZIA DELLA QUALITÀ E NORME DI GESTIONE AMBIENTALE (ARTICOLO 87 DEL CODICE)

L'operatore economico deve fornire informazioni solo se i programmi di garanzia della qualità e/o le norme di gestione ambientale sono stati richiesti dall'amministrazione aggiudicatrice o dall'ente aggiudicatore nell'avviso o bando pertinente o nei documenti di gara ivi citati.

Sistemi di garanzia della qualità e norme di gestione ambientale	Risposta:
<p>L'operatore economico potrà presentare certificati rilasciati da organismi indipendenti per attestare che egli soddisfa determinate norme di garanzia della qualità, compresa l'accessibilità per le persone con disabilità?</p> <p>In caso negativo, spiegare perché e precisare di quali altri mezzi di prova relativi al programma di garanzia della qualità si dispone:</p> <p>Se la documentazione pertinente è disponibile elettronicamente, indicare:</p>	<p><input type="checkbox"/> Sì <input type="checkbox"/> No</p> <p>[.....][.....]</p> <p>(indirizzo web, autorità o organismo di emanazione, riferimento preciso della documentazione): [.....][.....][.....]</p>
<p>L'operatore economico potrà presentare certificati rilasciati da organismi indipendenti per attestare che egli rispetta determinati sistemi o norme di gestione ambientale?</p> <p>In caso negativo, spiegare perché e precisare di quali altri mezzi di prova relativi ai sistemi o norme di gestione ambientale si dispone:</p> <p>Se la documentazione pertinente è disponibile elettronicamente, indicare:</p>	<p><input type="checkbox"/> Sì <input type="checkbox"/> No</p> <p>[.....][.....]</p> <p>(indirizzo web, autorità o organismo di emanazione, riferimento preciso della documentazione): [.....][.....][.....]</p>

Parte V: Riduzione del numero di candidati qualificati (ARTICOLO 91 DEL CODICE)

L'operatore economico deve fornire informazioni solo se l'amministrazione aggiudicatrice o l'ente aggiudicatore ha specificato i criteri e le regole obiettivi e non discriminatori da applicare per limitare il numero di candidati che saranno invitati a presentare un'offerta o a partecipare al dialogo. Tali informazioni, che possono essere accompagnate da condizioni relative ai (tipi di) certificati o alle forme di prove documentali da produrre eventualmente, sono riportate nell'avviso o bando pertinente o nei documenti di gara ivi citati.

Solo per le procedure ristrette, le procedure competitive con negoziazione, le procedure di dialogo competitivo e i partenariati per l'innovazione:

L'operatore economico dichiara:

Riduzione del numero	Risposta:
<p>Di soddisfare i criteri e le regole obiettivi e non discriminatori da applicare per limitare il numero di candidati, come di seguito indicato :</p> <p>Se sono richiesti determinati certificati o altre forme di prove documentali, indicare per ciascun documento se l'operatore economico dispone dei documenti richiesti:</p> <p>Se alcuni di tali certificati o altre forme di prove documentali sono disponibili elettronicamente ⁽³⁸⁾, indicare per ciascun documento:</p>	<p>[.....]</p> <p><input type="checkbox"/> SI <input type="checkbox"/> No ⁽³⁹⁾</p> <p>(indirizzo web, autorità o organismo di emanazione, riferimento preciso della documentazione):</p> <p>[.....][.....][.....]⁽⁴⁰⁾</p>

Parte VI: Dichiarazioni finali

Il sottoscritto/i sottoscritti dichiara/dichiarano formalmente che le informazioni riportate nelle precedenti parti da II a V sono veritiere e corrette e che il sottoscritto/i sottoscritti è/sono consapevole/consapevoli delle conseguenze di una grave falsa dichiarazione, ai sensi dell'articolo 76 del DPR 445/2000.

Ferme restando le disposizioni degli articoli 40, 43 e 46 del DPR 445/2000, il sottoscritto/i sottoscritti dichiara/dichiarano formalmente di essere in grado di produrre, su richiesta e senza indugio, i certificati e le altre forme di prove documentali del caso, con le seguenti eccezioni:

- a) se l'amministrazione aggiudicatrice o l'ente aggiudicatore hanno la possibilità di acquisire direttamente la documentazione complementare accedendo a una banca dati nazionale che sia disponibile gratuitamente in un qualunque Stato membro ⁽⁴¹⁾, oppure*
- b) a decorrere al più tardi dal 18 aprile 2018 ⁽⁴²⁾, l'amministrazione aggiudicatrice o l'ente aggiudicatore sono già in possesso della documentazione in questione.*

Il sottoscritto/i sottoscritti autorizza/autorizzano formalmente [nome dell'amministrazione aggiudicatrice o ente aggiudicatore di cui alla parte I, sezione A] ad accedere ai documenti complementari alle informazioni, di cui [alla parte/alla sezione/al punto o ai punti] del presente documento di gara unico europeo, ai fini della [procedura di appalto: (descrizione sommaria, estremi della pubblicazione nella Gazzetta ufficiale dell'Unione europea, numero di riferimento)].

Data, luogo e, se richiesto o necessario, firma/firme: [.....]

⁽³⁸⁾ Indicare chiaramente la voce cui si riferisce la risposta.

⁽³⁹⁾ Ripetere tante volte quanto necessario.

⁽⁴⁰⁾ Ripetere tante volte quanto necessario.

⁽⁴¹⁾ A condizione che l'operatore economico abbia fornito le informazioni necessarie (indirizzo web, autorità o organismo di emanazione, riferimento preciso della documentazione) in modo da consentire all'amministrazione aggiudicatrice o all'ente aggiudicatore di acquisire la documentazione. Se necessario, accludere il pertinente assenso.

⁽⁴²⁾ In funzione dell'attuazione nazionale dell'articolo 59, paragrafo 5, secondo comma, della direttiva 2014/24/UE.

Modello 3

DICHIARAZIONI INTEGRATIVE

(ai sensi degli artt. 46, 47 e 76 del D.P.R. n. 445/2000)

OGGETTO: Gara europea a procedura aperta, in modalità telematica, per l'affidamento della progettazione definitiva, esecutiva, relazione geologica e coordinamento della sicurezza in fase di progettazione, con riserva di affidamento della direzione lavori, contabilità e coordinamento della sicurezza in fase di esecuzione relativi all'intervento per la "RIPARAZIONE DANNI E MIGLIORAMENTO SISMICO CASE POPOLARI DI VIA VERGELLI Sismapp Id 4521 – ID Ord. 109 n. 1029"
C.I.G.: 8679350A31

Il sottoscritto _____
nato a _____ il _____ codice fiscale _____
in qualità di _____
studio/società/raggruppamento/consorzio _____
- con sede legale in _____ via _____ n. _____
- con sede operativa in _____ via _____ n. _____
- con codice fiscale n. _____
- con partita IVA n. _____
- telefono n. _____ e- mail _____ PEC _____

Consapevole delle sanzioni penali previste dall'art. 76 del D.P.R. n. 445/2000, per le dichiarazioni mendaci, la falsità negli atti e l'uso di atti falsi,

DICHIARA

sotto la propria personale responsabilità, ai sensi degli artt. 46 e 47 del D.P.R. 28 dicembre 2000, n. 445, quanto segue:

1. *(fino all'aggiornamento del DGUE al decreto correttivo di cui al D.Lgs. 19 aprile 2017 n. 56)* di non incorrere nelle cause di esclusione di cui all'art. 80, comma 5, lettere f-bis) e f-ter) del Codice e all'art. 80, comma 5 lettere b, c, c-bis, c-ter, c-quater del Codice introdotte con il D.L. n. 135/2018, inoltre, di prendere atto delle modifiche introdotte all'art.80 dalla L. 14 giugno 2019, n. 55 di conversione, con modificazioni, del D.L. 32/2019, c.d. Sblocca Cantieri;

2. i seguenti dati:

(Per i professionisti singoli)
dati identificativi (nome, cognome, data e luogo di nascita, codice fiscale, residenza, titolo di studio ed estremi di iscrizione al relativo albo professionale);

(Per i professionisti associati)
dati identificativi (nome, cognome, data e luogo di nascita, codice fiscale, residenza, titolo di studio e estremi di iscrizione ai relativi albi professionali) di tutti i professionisti associati;

(Per le società di professionisti)
dati identificativi (nome, cognome, data e luogo di nascita, codice fiscale, residenza) di tutti i soggetti di cui all'art. 80, comma 3 del Codice oppure la banca dati ufficiale o il pubblico registro da cui i medesimi possono essere ricavati in modo aggiornato alla data di presentazione dell'offerta

gli estremi di iscrizione ai relativi albi professionali dei soci;

l'organigramma aggiornato di cui all'art. 2 del D.M. n. 263/2016 è il seguente:

oppure, in alternativa, il concorrente dichiara che i dati aggiornati, riguardanti l'iscrizione ai relativi albi professionali e l'organigramma, sono riscontrabili sul casellario delle società di ingegneria e professionali dell'ANAC;

(Per le società di ingegneria)
 dati identificativi (nome, cognome, data e luogo di nascita, codice fiscale, residenza) di tutti i soggetti di cui all'art. 80, comma 3 del Codice oppure la banca dati ufficiale o il pubblico registro da cui i medesimi possono essere ricavati in modo aggiornato alla data di presentazione dell'offerta;

estremi dei requisiti (titolo di studio, data di abilitazione e n. iscrizione all'albo professionale) del direttore tecnico di cui all'art. 3 del D.M. n. 263/2016;

l'organigramma aggiornato di cui all'art. 2 del D.M. n. 263/2016 è il seguente:.....;

oppure, in alternativa, il concorrente dichiara che i dati aggiornati, riguardanti i requisiti del direttore tecnico e l'organigramma, sono riscontrabili sul casellario delle società di ingegneria e professionali dell'ANAC;

(Per i consorzi stabili).....;
 dati identificativi (nome, cognome, data e luogo di nascita, codice fiscale, residenza) di tutti i soggetti di cui all'art. 80, comma 3 del Codice;

oppure, in alternativa, la banca dati ufficiale o il pubblico registro da cui i medesimi possono essere ricavati in modo aggiornato alla data di presentazione dell'offerta;

(Per le società);
 i dati identificativi dei soggetti cessati dalla carica nell'anno antecedente la data di pubblicazione del bando di gara

Carica sociale, tra quelle sopra elencate	Data cessazione	Cognome, nome	Codice fiscale	Luogo e data di nascita	Indirizzo e Comune di residenza

3. con riferimento ai professionisti che espletano l'incarico di cui al punto **6.1 lett. d) del disciplinare**, i seguenti dati: nome, cognome, data di nascita, codice fiscale, titolo di studio e iscrizione al relativo albo professionale;
4. con riferimento al professionista di cui al punto **6.1. lett. e) del disciplinare**, i seguenti dati: nome, cognome, data di nascita, codice fiscale, dati relativi ai requisiti abilitativi richiesti e relativi aggiornamenti, forma di partecipazione;
5. con riferimento al professionista di cui al punto **6.1. lett. f) del disciplinare**, i seguenti dati: nome, cognome, data di nascita, codice fiscale, titolo di studio e iscrizione al relativo albo professionale;
6. con riferimento ai professionisti che espletano l'incarico di cui al punto **6.1 lett. g) del disciplinare**, i seguenti dati: nome, cognome, data di nascita, codice fiscale, titolo di studio e iscrizione al relativo albo professionale;
7. con riferimento ai professionisti che espletano l'incarico di cui al punto **6.1 lett. h) del disciplinare**, i seguenti dati: nome, cognome, data di nascita, codice fiscale, titolo di studio e iscrizione al relativo albo professionale, dati relativi ai requisiti abilitativi richiesti;
8. di accettare, senza condizione o riserva alcuna, tutte le norme e disposizioni contenute nella documentazione gara;

9. di accettare il “*Protocollo Quadro di Legalità*”, sottoscritto in data 26/07/2017 dalla Struttura di Missione, dal Commissario straordinario del Governo e dalla Centrale Unica di Committenza INVITALIA Spa, allegato alla documentazione di gara come parte integrante e sostanziale di essa ed inoltre dichiara ed attesta:
- a) di accettare i controlli previsti da “Accordo di Alta Sorveglianza” sottoscritto in data 12/02/2021 tra il Presidente dell’Autorità Nazionale Anticorruzione, il Commissario straordinario del Governo e l’Amministratore delegato di Invitalia, al fine di consentire alla medesima Autorità la verifica preventiva della legittimità degli atti di affidamento e di esecuzione della presente procedura
 - b) di essere iscritto **all’Elenco speciale dei professionisti ex art. 34 del D.L. 189/2016** e s.m.i. (e di cui alle **Ordinanze del Commissario straordinario n. 12 del 9 gennaio 2017 e n. 33 dell’11 luglio 2017**) ovvero (in caso di oggettiva impossibilità di presentare, attualmente, domanda di iscrizione al suddetto elenco speciale da parte di coloro che svolgono prestazioni specialistiche, connesse e/o afferenti alle attività di progettazione di cui al presente bando, per le quali non è prescritta l’iscrizione in apposito albo) attesta l’esercizio di attività professionale per la quale è prescritta la sola iscrizione ad un elenco della Pubblica Amministrazione ovvero di un Ente pubblico, nonché il possesso dei requisiti prescritti ai fini dell’iscrizione nell’Elenco speciale dei professionisti sopra indicato
 - c) di non aver superato e di non superare, nemmeno con la presente partecipazione, **i limiti per l’affidamento di incarichi in relazione a servizi tecnici** di cui all’art. 3 dell’Ordinanza del Commissario straordinario n. 33 dell’11 luglio 2017 ovvero di aver ottenuto l’autorizzazione in deroga prevista dalla medesima Ordinanza, che allega alla presente dichiarazione, e di non superare i limiti ivi consentiti;
10. di essere edotto degli obblighi derivanti dal Codice di comportamento adottato dalla stazione appaltante e reperibile presso la stessa; e si impegna, in caso di aggiudicazione, a osservare e a far osservare ai propri dipendenti e collaboratori gli articoli del suddetto codice, pena la risoluzione del contratto;
11. (*per gli operatori economici non residenti e privi di stabile organizzazione in Italia*) di impegnarsi a uniformarsi, in caso di aggiudicazione, alla disciplina di cui agli artt. 17, comma 2, e 53, comma 3 del D.P.R. n. 633/1972 e a comunicare alla stazione appaltante la nomina del proprio rappresentante fiscale, nelle forme di legge;
12. che i dati relativi a domicilio fiscale, codice fiscale, partita IVA, le posizioni INPS, INAIL e l’Agenzia delle Entrate competente per territorio, indirizzo PEC oppure, solo in caso di concorrenti aventi sede in altri Stati membri, indirizzo di posta elettronica, sono stati riportati nella piattaforma telematica in fase di registrazione alla piattaforma medesima per la presentazione dell’offerta, e sono pertanto aggiornati, validi ed efficaci ai fini di tutte le comunicazioni che la stazione appaltante effettuerà ai sensi dell’art.76, comma 5 del Codice, e inoltre di essere in regola con le disposizioni della L. 68/99;
13. (*selezionare l’opzione d’interesse barrando la casella corrispondente*)
- di autorizzare, qualora un partecipante alla gara eserciti – ai sensi della Legge 7 agosto 1990, n.241– la facoltà di “accesso agli atti”, la stazione appaltante a rilasciare copia di tutta la documentazione presentata per la partecipazione alla gara;
- oppure*
- di non autorizzare l’accesso alle giustificazioni che saranno eventualmente richieste in sede di verifica delle offerte anomale, in quanto coperte da segreto tecnico/commerciale. La stazione appaltante si riserva di valutare la compatibilità dell’istanza di riservatezza con il diritto di accesso dei soggetti interessati;
14. di essere informato, ai sensi e per gli effetti dell’articolo 13 del D.Lgs. 30 giugno 2003, n. 196 e s.m.i. e del regolamento UE 2016/679 del Parlamento e del Consiglio Europeo del 27/04/2016, di quanto segue:
- che i dati personali raccolti saranno trattati, anche con strumenti informatici, esclusivamente nell’ambito della presente gara e per la stipula e l’esecuzione del relativo contratto;
 - dei diritti di cui all’art. 7 del D.Lgs. n. 196/2003 nonché di quelli previsti nel capo III “Diritti dell’interessato” del regolamento UE sopra indicato.

Inoltre, si impegna ad adempiere agli obblighi di informativa e di consenso, ove necessario, nei confronti delle persone fisiche (Interessati) di cui sono forniti dati personali nell'ambito della procedura di affidamento, per consentire il trattamento dei loro dati personali per le finalità descritte nell'informativa;

15. *(per gli operatori economici ammessi al concordato preventivo con continuità aziendale di cui all'art. 186-bis del R.D. 16 marzo 1942, n. 267)* indica, ad integrazione di quanto indicato nella parte III, sez. C, lett. d) del DGUE, i seguenti estremi del provvedimento di ammissione al concordato..... rilasciato dal Tribunale di
e allega una relazione di un professionista in possesso dei requisiti di cui all'articolo 67, terzo comma, lettera d), del regio decreto 16 marzo 1942, n. 267 che attesta la conformità al piano e la ragionevole capacità di adempimento del contratto; nonché dichiara di non partecipare alla gara quale mandataria di un raggruppamento temporaneo di imprese e che le altre imprese aderenti al raggruppamento non sono assoggettate ad una procedura concorsuale ai sensi dell'art. 186 bis, comma 6 del R.D. 16 marzo 1942, n. 267;
16. *(per gli operatori economici non ammessi al concordato preventivo con continuità aziendale di cui all'art. 186 bis del R.D. 16 marzo 1942, n. 267)* indica, ad integrazione di quanto indicato nella parte III, sez. C, lett. d) del DGUE, la data..... di deposito della domanda di concordato e allega la dichiarazione di altro operatore in possesso dei requisiti di carattere generale, di capacità finanziaria, tecnica, economica nonché di certificazione, richiesti per l'affidamento dell'appalto, il quale si impegna nei confronti del concorrente e della stazione appaltante a mettere a disposizione, per la durata del contratto, le risorse necessarie all'esecuzione dell'appalto e a subentrare all'impresa ausiliata nel caso in cui questa fallisca nel corso della gara ovvero dopo la stipulazione del contratto, ovvero non sia per qualsiasi ragione più in grado di dare regolare esecuzione all'appalto e indica gli estremi del provvedimento di autorizzazione del tribunale, e, dopo il decreto di apertura, del provvedimento del giudice delegato, acquisito il parere del commissario giudiziale ove già nominato; nonché dichiara di non partecipare alla gara quale mandataria di un raggruppamento temporaneo di imprese e che le altre imprese aderenti al raggruppamento non sono assoggettate ad una procedura concorsuale ai sensi dell'art. 186 bis, comma 6 del R.D. 16 marzo 1942, n. 267;
17. dichiara di esonerare la Stazione Appaltante ed il Gestore del Sistema da ogni responsabilità relativa a qualsivoglia malfunzionamento o difetto relativo ai servizi di connettività necessari a raggiungere, attraverso la rete pubblica di telecomunicazioni, il Sistema medesimo;
18. dichiara di manlevare e tenere indenne la Stazione Appaltante e il Gestore del Sistema, risarcendo qualunque pregiudizio, danno, costo e onere di qualsiasi natura, ivi comprese le eventuali spese legali, che dovessero essere sofferte da questi ultimi e/o da terzi, a causa di violazioni delle regole contenute nel Disciplinare di gara, nei relativi allegati, nonché di un utilizzo scorretto o improprio del Sistema o dalla violazione della normativa vigente;
19. dichiara di impegnarsi, in caso di aggiudicazione e prima o contestualmente all'approvazione del progetto posto a base di gara, a produrre, ai sensi dell'art. 24, comma 4 del codice nonché dell'art. 3, comma 5, lett. e) del DL 138/11, a proprie spese, la polizza assicurativa di responsabilità civile professionale che comprende la garanzia dei rischi derivanti da errori o omissioni nella redazione della progettazione che determinino per l'Ente committente nuove spese di progettazione e/o maggiori costi per un massimale garantito non inferiore a € 2.000.000,00 (euro duemilioni), con efficacia dalla data di inizio dei lavori sino alla data di emissione del certificato di collaudo provvisorio;
20. ai sensi dell'art. 53, comma 16-ter del D.Lgs. n. 165/2001 e s.m.i., come introdotto dall'art. 1 della L. 190/2012, di non aver assunto alle proprie dipendenze personale già dipendente della stazione appaltante che abbia esercitato poteri autoritativi o negoziali per conto della stazione appaltante medesima nei tre anni antecedenti la data di pubblicazione della gara;
21. di rispettare quanto imposto dagli artt. 3 e segg. della Legge 13 agosto 2010, n. 136 e ss.mm..

ad integrazione di quanto indicato nella parte IV del DGUE

DICHIARA, inoltre

22.(in caso di professionisti singoli o associati) di essere:

➤ in possesso del diploma di laurea in _____ (specificare se in ingegneria o architettura);

➤ (completare) di essere abilitati all'esercizio della professione e di essere iscritti all'Ordine degli _____ della Provincia di _____ dalla

data del _____ al numero _____, ovvero di essere abilitati all'esercizio della professione secondo le norme del paese dell'Unione europea di propria appartenenza;

➤ in possesso del diploma di laurea in _____ (specificare se in ingegneria o architettura);

➤ (completare) di essere abilitati all'esercizio della professione e di essere iscritti all'Ordine degli _____ della Provincia di _____ dalla data del _____ al numero _____, ovvero di essere abilitati all'esercizio della professione secondo le norme del paese dell'Unione europea di propria appartenenza;

➤ in possesso del diploma di laurea in _____ (specificare se in ingegneria o architettura);

➤ (completare) di essere abilitati all'esercizio della professione e di essere iscritti all'Ordine degli _____ della Provincia di _____ dalla data del _____ al numero _____, ovvero di essere abilitati all'esercizio della professione secondo le norme del paese dell'Unione europea di propria appartenenza;

23.(in caso di società di professionisti) di essere in possesso dei requisiti di cui all'art. 2 del D.M. 263/016 e, dunque, di disporre di un organigramma aggiornato comprendente i soggetti direttamente impiegati nello svolgimento di funzioni professionali e tecniche, nonché di controllo della qualità (soci, amministratori, dipendenti, consulenti su base annua muniti di partita I.V.A. che firmano i progetti, o i rapporti di verifica dei progetti, o fanno parte dell'ufficio di direzione lavori e che hanno fatturato nei confronti della società una quota superiore al cinquanta per cento del proprio fatturato annuo risultante dall'ultima dichiarazione I.V.A.

24. (in caso di società di ingegneria) di essere in possesso dei requisiti di cui all'art. 3 del D.M. 263/016 e, dunque di disporre:

➤ (completare) del seguente direttore tecnico abilitato all'esercizio della professione da almeno dieci anni, ovvero abilitato all'esercizio della professione secondo le norme del paese dell'Unione europea di appartenenza:

▪ Nominativo

▪ Luogo e data di nascita

▪ Iscritto all'albo dei _____ della Provincia di _____ al

▪ n. _____ in data _____

➤ di un organigramma aggiornato, allegato alla presente, comprendente i soggetti direttamente impiegati nello svolgimento di funzioni professionali e tecniche, nonché di controllo della qualità (soci, amministratori, dipendenti, consulenti su base annua muniti di partita I.V.A. che firmano i progetti, o i rapporti di verifica dei progetti, o fanno parte dell'ufficio di direzione lavori e che hanno fatturato nei confronti della società una quota superiore al cinquanta per cento del proprio fatturato annuo risultante dall'ultima dichiarazione I.V.A.);

25. (in caso di raggruppamento temporaneo **costituito e non ancora costituito**) di essere in possesso dei requisiti di cui all'art. 4 del D.M. 263/016 e, dunque di volersi avvalere, per l'espletamento dell'appalto in caso di aggiudicazione, del seguente professionista abilitato da meno di cinque anni all'esercizio della professione (completare):

Nominativo _____

Luogo e data di nascita, _____

Iscritto all'albo dei _____ della Provincia di _____ al
n. _____ in data _____

Natura del rapporto professionale intercorrente con il soggetto partecipante alla gara:

(barrare e completare la casella che interessa):

- Componente dell'associazione temporanea di professionisti concorrente;
- Componente dello studio associato concorrente _____;
- Professionista in organico alla struttura del concorrente partecipante, con STATUS di:
 - Dipendente di _____
 - Socio attivo di _____
 - Consulente su base annua _____
 - Collaboratore a progetto _____

26. (in caso di raggruppamento temporaneo o consorzio ordinario di concorrenti o GEIE **costituito e non ancora costituito**)

- che i soggetti componenti il RTI/CONSORZIO/GEIE **eseguiranno i servizi e parteciperanno** alla presente gara secondo le percentuali indicate nella successiva tabella:

	% di servizio da eseguire	% di partecipazione al RTP
(Capogruppo) (nome e cognome o ragione sociale e Cf. e/o P.i. – iscrizione albo) prestazione eseguita: prestazione eseguita: prestazione eseguita: prestazione eseguita: prestazione seguita:		
(Mandante) (nome e cognome o ragione sociale e Cf. e/o P.i. – iscrizione albo) prestazione eseguita: prestazione eseguita:		

prestazione eseguita:		
prestazione eseguita:		
prestazione seguita:		
(Mandante)		
(nome e cognome o ragione sociale e Cf. e/o P.i. – iscrizione albo)		
prestazione eseguita:		
prestazione seguita:		
TOTALE	100%	100%

- che nessun soggetto indicato per l'esecuzione dell'appalto partecipa alla gara d'appalto medesima in altra forma, neppure individuale;
- si impegna a non modificare successivamente la composizione del raggruppamento temporaneo o del consorzio ordinario o del GEIE e di impegnarsi a rispettare tutte le norme vigenti in materia;

27. (in caso di raggruppamento temporaneo o consorzio ordinario di concorrenti o GEIE non ancora costituiti):

che, in caso di aggiudicazione, **sarà conferito mandato collettivo speciale con rappresentanza o funzioni di capogruppo** a _____ con sede in _____, P.IVA _____, il quale stipulerà il contratto in nome proprio e per conto proprio e dei mandanti e che si impegna ad uniformarsi alla disciplina vigente in materia, con riguardo ai raggruppamenti temporanei o consorzi ordinari di concorrenti o GEIE;

28. (in caso di consorzi stabili) di essere in possesso dei requisiti di cui all'art. 5, comma 2, del D.M. 263/016 e, dunque di essere formati da non meno di tre consorziati che abbiano operato nei settori dei servizi di ingegneria e architettura come appresso specificato (*completare*):

Ragione sociale	Forma giuridica	Sede legale
_____	_____	_____
_____	_____	_____
_____	_____	_____
_____	_____	_____

(in caso di società di professionisti, società di ingegneria e consorzi stabili) di essere iscritto (*completare ed eventualmente ripetere, se necessario*):

➤ alla Camera di Commercio di _____ per la seguente attività _____

_____ ed attesta i seguenti dati (per le ditte con sede in uno stato straniero, indicare i dati di iscrizione nell'Albo o Lista ufficiale dello Stato di appartenenza):

A) ARCHITETTO, RESPONSABILE DELLA PROGETTAZIONE E DIREZIONE LAVORI EDILE E ARCHITETTONICA

Ruolo che verrà svolto da:

Nominativo _____

Luogo e data di nascita, _____

Iscritto alla Sezione A dell'Ordine professionale degli _____

della Provincia di _____ al n. _____ in

data _____

Natura del rapporto professionale intercorrente con il soggetto partecipante alla gara:

Componente dell'associazione temporanea di professionisti concorrente;

Componente dello studio associato concorrente

 Professionista in organico alla struttura del concorrente partecipante, con STATUS di:

Dipendente di _____

Socio attivo di _____

Consulente su base annua _____

Collaboratore a progetto _____

B) ARCHITETTO O INGEGNERE, RESPONSABILE DELLA PROGETTAZIONE STRUTTURALE

Ruolo che verrà svolto da:

Nominativo _____

Luogo e data di nascita, _____

Iscritto alla Sezione A dell'Ordine professionale degli _____

della Provincia di _____ al n. _____ in

data _____

Natura del rapporto professionale intercorrente con il soggetto partecipante alla gara:

Componente dell'associazione temporanea di professionisti concorrente;

Componente dello studio associato concorrente

 Professionista in organico alla struttura del concorrente partecipante, con STATUS di:

Dipendente di _____

Socio attivo di _____

Consulente su base annua _____

Collaboratore a progetto _____

C) GEOLOGO PER LA RELAZIONE GEOLOGICA

Ruolo che verrà svolto da:

Nominativo _____

Luogo e data di nascita, _____

Iscritto all'Ordine professionale degli _____ al n. _____ in

data _____

Natura del rapporto professionale intercorrente con il soggetto partecipante alla gara:

Componente dell'associazione temporanea di professionisti concorrente;

Componente dello studio associato concorrente

 Professionista in organico alla struttura del concorrente partecipante, con STATUS di:

Dipendente di _____

Socio attivo di _____

Consulente su base annua _____

Collaboratore a progetto _____

D) TECNICO ABILITATO, RESPONSABILE DELLA PROGETTAZIONE DEGLI IMPIANTI TECNOLOGICI

Ruolo che verrà svolto da:

Nominativo _____

Luogo e data di nascita, _____

Iscritto all'Ordine professionale degli _____

della Provincia di _____ al n. _____ in

data _____

Natura del rapporto professionale intercorrente con il soggetto partecipante alla gara:

Componente dell'associazione temporanea di professionisti concorrente;

Componente dello studio associato concorrente

 Professionista in organico alla struttura del concorrente partecipante, con STATUS di:

Dipendente di _____

Socio attivo di _____

Consulente su base annua _____

Collaboratore a progetto _____

E) SOGGETTO ABILITATO AL COORDINAMENTO IN FASE DI PROGETTAZIONE PER LA SICUREZZA E LA SALUTE NEI CANTIERI (ARTICOLO 98 DEL DECRETO LEGISLATIVO N. 81 DEL 2008)

Ruolo che verrà svolto da:

Nominativo _____

Luogo e data di nascita, _____

Iscritto all'Ordine professionale degli _____

della Provincia di _____ al n. _____ in

data _____

Natura del rapporto professionale intercorrente con il soggetto partecipante alla gara:

Componente dell'associazione temporanea di professionisti concorrente;

Componente dello studio associato concorrente

 Professionista in organico alla struttura del concorrente partecipante, con STATUS di:

Dipendente di _____

Socio attivo di _____

Consulente su base annua _____

Collaboratore a progetto _____

F) TECNICO COMPETENTE IN ACUSTICA AMBIENTALE AI SENSI DELL'ART. 2 L.447/95-DPCM 31/03/1998

Ruolo che verrà svolto da:

Nominativo _____

Luogo e data di nascita, _____

Iscritto all'Ordine professionale dei _____

della Provincia di _____ al n. _____ in

data _____

Natura del rapporto professionale intercorrente con il soggetto partecipante alla gara:

Componente dell'associazione temporanea di professionisti concorrente;

Componente dello studio associato concorrente

- _____
- Professionista in organico alla struttura del concorrente partecipante, con STATUS di:
- Dipendente di _____
- Socio attivo di _____
- Consulente su base annua _____
- Collaboratore a progetto _____

Ai sensi dell'art. 24, comma 5, del Codice dei contratti pubblici, indipendentemente dalla natura giuridica del soggetto affidatario, l'incarico dovrà essere espletato da professionisti iscritti negli appositi albi previsti dai vigenti ordinamenti professionali, personalmente responsabili e nominativamente indicati in sede di presentazione dell'offerta con specificazione delle rispettive qualificazioni professionali.

Note aggiuntive facoltative del dichiarante:

ALLEGA

- A.** (in caso di sottoscrizione del procuratore) copia conforme all'originale della procura oppure, nel solo caso in cui dalla visura camerale del concorrente risulti l'indicazione espressa dei poteri rappresentativi conferiti con la procura, la dichiarazione sostitutiva resa dal procuratore attestante la sussistenza dei poteri rappresentativi risultanti dalla visura;
- B. PASSOE** di cui all'art. 2, comma 3 lett. b) della delibera ANAC n. 157/2016, relativo al concorrente, sottoscritto digitalmente;
- C.** documento attestante la garanzia provvisoria con allegata dichiarazione di impegno di un fideiussore di cui all'art. 93, comma 8 del Codice;
- D.** per gli operatori economici che presentano la cauzione provvisoria in misura ridotta, ai sensi dell'art. 93, comma 7 del Codice, copia conforme della certificazione di cui all'art. 93, comma 7 del Codice che giustifica la riduzione dell'importo della cauzione;
- E.** nel caso studi associati statuto dell'associazione professionale e, ove non indicato il rappresentante, l'atto di nomina di quest'ultimo con i relativi poteri;

AVVERTENZE:

Si rammenta che le false dichiarazioni comportano sanzioni penali ai sensi dell'art. 76 del D.P.R. 28 dicembre 2000 n. 445 e costituiscono causa di esclusione dalla partecipazione a successive gare per ogni tipo di appalto.

Note aggiuntive facoltative del dichiarante:

FIRMA DEL DICHIARANTE

[inserire: Nome e Cognome]

Documento informatico firmato digitalmente ai sensi del D.Lgs. n. 235/2010 e del D.P.R. n. 445/2000 e norme collegate, il quale sostituisce il documento cartaceo e la firma autografa

Avvertenza: Allegare la fotocopia di un documento di riconoscimento, in corso di validità, del sottoscrittore

MODALITÀ DI SOTTOSCRIZIONE

La domanda di partecipazione con connessa dichiarazione sostitutiva deve essere sottoscritta dal legale rapp.te del concorrente o suo procuratore, nel qual caso va allegata copia conforme all'originale della procura.

Nel caso di raggruppamento temporaneo o consorzio ordinario costituiti, dalla mandataria/capofila.

Nel caso di raggruppamento temporaneo o consorzio ordinario non ancora costituiti, da tutti i soggetti che costituiranno il raggruppamento o consorzio.

Nel caso caso di studio associato o associazione di professionisti priva di rappresentanza legale, da tutti i professionisti associati.

Nel caso caso di consorzio di cooperative e imprese artigiane o di consorzio stabile di cui all'art. 45, comma 2, lett. b) e c) del D.Lgs. 50/016, dal consorzio medesimo;

Nel caso di aggregazioni di imprese aderenti al contratto di rete:

a. se la rete è dotata di un organo comune con potere di rappresentanza e con soggettività giuridica, ai sensi dell'art. 3, comma 4-quater, del d.l. 10 febbraio 2009, n. 5, dal solo operatore economico che riveste la funzione di organo comune;

b. se la rete è dotata di un organo comune con potere di rappresentanza ma è priva di soggettività giuridica, ai sensi dell'art. 3, comma 4-quater, del d.l. 10 febbraio 2009, n. 5, dall'impresa che riveste le funzioni di organo comune nonché da ognuna delle imprese aderenti al contratto di rete che partecipano alla gara;

c. se la rete è dotata di un organo comune privo del potere di rappresentanza o se la rete è sprovvista di organo comune, oppure se l'organo comune è privo dei requisiti di qualificazione richiesti per assumere la veste di mandataria, dall'impresa aderente alla rete che riveste la qualifica di mandataria, ovvero, in caso di partecipazione nelle forme del raggruppamento da costituirsi, da ognuna delle imprese aderenti al contratto di rete che partecipa alla gara;

La domanda deve essere corredata dalla copia fotostatica di un documento di identità, in corso di validità, del sottoscrittore. Per ciascun dichiarante è sufficiente una sola copia del documento di riconoscimento anche in presenza di più dichiarazioni su più fogli distinti.

Modello 4

OFFERTA ECONOMICA

(ai sensi dell'art. 46 del D.P.R. 28 dicembre 2000, n. 445)

OGGETTO: Gara europea a procedura aperta, in modalità telematica, per l'affidamento dei servizi tecnici di ingegneria e architettura inerenti la progettazione definitiva ed esecutiva, la relazione geologica, il coordinamento della sicurezza in fase di progettazione, con riserva di affidamento dei servizi di direzione lavori, contabilità e coordinamento della sicurezza in fase di esecuzione relativi all'intervento per la "RIPARAZIONE DANNI E MIGLIORAMENTO SISMICO CASE POPOLARI DI VIA VERGELLI Sismapp Id 4521 – ID Ord. 109 n. 1029"
C.I.G.: 8679350A31

Il sottoscritto _____
nato a _____ il _____ codice fiscale _____
in qualità di _____
studio/società/raggruppamento/consorzio _____

lette e accettate tutte le condizioni e i termini del disciplinare di gara,

OFFRE

IL RIBASSO PERCENTUALE UNICO del _____, ____% (in cifre),
diconsi _____ (in lettere), sull'importo posto a base di gara pari ad €
207.092,59 oneri previdenziali ed Iva esclusi, relativo all'affidamento principale dei servizi oggetto della
presente procedura (*prestazione principale: - b.II) progettazione definitiva, - b.III) progettazione esecutiva,
nonché il coordinamento della sicurezza in fase di progettazione e la redazione della relazione geologica*).

DICHIARA

- di prendere atto ed accettare, senza eccezioni e riserva alcuna, che, come previsto dalla disciplina di gara, **il predetto ribasso percentuale unico così offerto si applica anche sull'importo corrispettivo stimato, pari ad € 128.431,20, relativo al servizio di direzione lavori, contabilità, coordinamento della sicurezza in fase di esecuzione e pratiche catastali (opzione di ampliamento) che il Comune di Camerino, ai sensi dell'art. 4, comma3, dell'Ordinanza commissariale n. 86, si riserva la facoltà di affidare all'aggiudicatario dei menzionati servizi di progettazione, alle stesse condizioni dell'affidamento principale.**
- che l'offerta non vincola in alcun modo l'ente fino all'avvenuta acquisita efficacia dell'aggiudicazione e alla stipula del contratto di incarico e si impegna a mantenere ferma e irrevocabile la propria offerta per 180 giorni, a decorrere dalla data di scadenza del termine di presentazione dell'offerta.

che l'offerta economica presentata è remunerativa giacché per la sua formulazione ha preso atto e tenuto conto:

- a) delle condizioni contrattuali e degli oneri compresi quelli eventuali relativi in materia, di assicurazione, di condizioni di lavoro e di previdenza e assistenza in vigore nel luogo dove devono essere svolti i servizi;
- b) di tutte le circostanze generali, particolari e locali, nessuna esclusa ed eccettuata, che possono avere influito o influire sia sulla prestazione dei servizi, sia sulla determinazione della propria offerta.

FIRMA/E DEL/I DICHIARANTE/I

[inserire: Nome e Cognome]

Documento informatico firmato digitalmente ai sensi del D.Lgs. n. 235/2010 e del D.P.R. n. 445/2000 e norme collegate, il quale sostituisce il documento cartaceo e la firma autografa

Modello 5

OFFERTA TEMPORALE

(ai sensi dell'art. 46 del D.P.R. 28 dicembre 2000, n. 445)

OGGETTO: Gara europea a procedura aperta, in modalità telematica, per l'affidamento dei servizi tecnici di ingegneria e architettura inerenti la progettazione definitiva ed esecutiva, la relazione geologica, il coordinamento della sicurezza in fase di progettazione, con riserva di affidamento dei servizi di direzione lavori, contabilità e coordinamento della sicurezza in fase di esecuzione relativi all'intervento per la "RIPARAZIONE DANNI E MIGLIORAMENTO SISMICO CASE POPOLARI DI VIA VERGELLI Sismapp Id 4521 – ID Ord. 109 n. 1029"
C.I.G.: 8679350A31

Il sottoscritto _____
nato a _____ il _____ codice fiscale _____
in qualità di _____
studio/società/raggruppamento/consorzio _____

lette e accettate tutte le condizioni e i termini del disciplinare di gara,

OFFRE

il **ribasso** del _____ % (in cifre), _____ per cento (in lettere) rispetto al tempo posto a base di gara pari a complessivi 120 giorni naturali e consecutivi, per effetto del quale il tempo complessivo per l'esecuzione della progettazione diviene di n. _____ giorni naturali e consecutivi, ripartito per l'esecuzione delle diverse prestazioni come di seguito dettagliato:

- per progettazione definitiva, coordinamento sicurezza in fase di progettazione, relazione geologica, rilievi, accertamenti ed indagini n. _____ giorni naturali e consecutivi, decorrenti dalla data di sottoscrizione del contratto;
- per progettazione esecutiva e coordinamento sicurezza in fase di progettazione n. _____ giorni naturali e consecutivi, decorrenti dalla data di comunicazione di approvazione del progetto definitivo.

Inoltre, dichiara che l'offerta non vincola in alcun modo l'ente fino all'avvenuta acquisita efficacia dell'aggiudicazione e alla stipula del contratto di incarico e si impegna a mantenere ferma e irrevocabile la propria offerta per 180 giorni, a decorrere dalla data di scadenza del termine di presentazione dell'offerta.

IL/I DICHIARANTE/I

[inserire: Nomi e Cognomi]

Documento informatico firmato digitalmente ai sensi del D.Lgs. n. 235/2010 e del D.P.R. n. 445/2000 e norme collegate, il quale sostituisce il documento cartaceo e la firma autografa



Ministero dell'Interno

PROTOCOLLO QUADRO DI LEGALITÀ
tra
STRUTTURA DI MISSIONE EX ARTICOLO 30 LEGGE N. 229/2016
e
COMMISSARIO STRAORDINARIO DEL GOVERNO
AI SENSI DEL D.P.R. 9 SETTEMBRE 2016
e
CENTRALE UNICA DI COMMITTENZA
AGENZIA NAZIONALE PER L'ATTRAZIONE DEGLI INVESTIMENTI E
LO SVILUPPO D'IMPRESA S.P.A. – INVITALIA

In data 26 luglio 2017, presso gli Uffici del Commissario Straordinario del Governo per la ricostruzione, sono presenti:

- il Prefetto Direttore della Struttura di missione, nel prosieguo denominata “Struttura”, istituita, nell'ambito del Ministero dell'interno, per le attività previste dall'articolo 30 del decreto-legge 17 ottobre 2016, n. 189, convertito, con modificazioni, dalla legge 15 dicembre 2016, n. 229;
- il Commissario Straordinario del Governo per la ricostruzione nei territori dei Comuni delle Regioni di Abruzzo, Lazio, Marche e Umbria interessati dagli eventi sismici a partire del 24 agosto 2016, nominato con decreto del Presidente della Repubblica 9 settembre 2016, ai sensi dell'articolo 11 della legge n. 400 del 1988;
- il Rappresentante dell'Agenzia nazionale per l'attrazione degli investimenti e lo sviluppo d'impresa S.p.A., INVITALIA, avente funzioni di Centrale unica di committenza ai sensi dell'articolo 18 della legge n. 229 del 2016;

premesso che

1. il decreto-legge 17 ottobre 2016, n. 189, pubblicato in Gazzetta Ufficiale della Repubblica Italiana 18 ottobre 2016, n. 244, recante “Interventi urgenti in favore delle popolazioni colpite dal sisma del 24 agosto 2016”, convertito con modificazioni dalla legge 15 dicembre 2016, n. 229, pubblicata sulla Gazzetta Ufficiale n. 294 del 17 dicembre 2016, affida al Commissario Straordinario funzioni di coordinamento degli interventi di ricostruzione e riparazione di opere pubbliche, nonché la definizione dei programmi d'intervento, delle risorse necessarie e delle procedure amministrative finalizzate alla ricostruzione degli edifici pubblici e privati, nonché delle infrastrutture nei territori colpiti dal sisma;
2. l'articolo 2, comma 2, del decreto-legge attribuisce al Commissario Straordinario, per l'esercizio delle sue funzioni, il potere di adottare ordinanze, previa intesa con i Presidenti delle Regioni interessate nell'ambito della cabina



Ministero dell'Interno

- di coordinamento di cui all'articolo 1, comma 5, del medesimo decreto-legge;
3. il combinato disposto di cui agli articoli 15, comma 1, e 18 del decreto-legge individua la Centrale Unica di Committenza e i soggetti attuatori per la realizzazione degli interventi pubblici relativi alle opere pubbliche ed ai beni culturali di propria competenza. La centrale unica di committenza è individuata nell'Agenzia nazionale per l'attrazione degli investimenti e lo sviluppo d'impresa S.p.A. (INVITALIA). I rapporti tra il Commissario Straordinario e la Centrale Unica di Committenza sono regolati da apposita convenzione;
 4. l'articolo 30 del decreto-legge ha introdotto specifiche disposizioni per garantire lo "*svolgimento, in forma integrata e coordinata, di tutte le attività finalizzate alla prevenzione e al contrasto delle infiltrazioni della criminalità organizzata nell'affidamento e nell'esecuzione dei contratti pubblici e di quelli privati che fruiscono di contribuzione pubblica, aventi ad oggetto lavori, servizi e forniture, connessi agli interventi per la ricostruzione*";
 5. in particolare, il predetto articolo prevede, tra l'altro, che:
 - la Struttura è competente a eseguire le verifiche finalizzate al rilascio, da parte della stessa, dell'informazione antimafia per i contratti pubblici e di quelli privati che fruiscono di contribuzione pubblica, aventi ad oggetto lavori, servizi e forniture, connessi agli interventi per la ricostruzione di qualunque valore o importo, e assicura, con competenza funzionale ed esclusiva, il coordinamento e l'unità di indirizzo delle sopra richiamate attività, in stretto raccordo con le Prefetture delle Province interessate dagli eventi sismici;
 - la Struttura, per lo svolgimento delle verifiche antimafia sui contratti e sui successivi subappalti e subcontratti aventi ad oggetto lavori, servizi e forniture si conforma alle Linee-guida adottate dal Comitato di coordinamento (nel prosieguo denominato Comitato) di cui all'articolo 203 del decreto legislativo n. 50 del 2016 (Codice degli appalti), anche in deroga a quanto previsto dalle disposizioni di cui al Libro II del decreto legislativo n. 159 del 2011 (Codice antimafia);
 5. a norma dell'articolo 30 del decreto-legge, il Comitato ha adottato, nella seduta del 25 gennaio 2017, le richiamate Linee-guida, approvate con delibera C.I.P.E. in corso di pubblicazione in Gazzetta Ufficiale;
 6. è volontà dei firmatari del presente Protocollo-quadro di legalità, nel prosieguo denominato "Protocollo", assicurare la realizzazione del preminente interesse pubblico alla legalità ed alla trasparenza esercitando appieno i poteri di monitoraggio e vigilanza attribuiti dalla legge, anche ai fini di prevenzione, controllo e contrasto dei tentativi di infiltrazione mafiosa e di verifica della sicurezza e della regolarità dei cantieri di lavoro del cratere sismico interessati alla ricostruzione;
 7. con il Protocollo le parti firmatarie intendono dare subito attuazione, in forma



Ministero dell'Interno

condivisa, di quanto disposto dalle Linee-guida di cui al precedente punto 5;

preso atto

1. che per la riparazione, il ripristino con miglioramento sismico o la ricostruzione delle opere pubbliche e dei beni culturali, i soggetti attuatori si avvalgono di una Centrale unica di committenza, individuata nell'Agenzia nazionale per l'attrazione degli investimenti e lo sviluppo d'impresa S.p.A. (INVITALIA), e potrebbe essere indicato quale soggetto deputato a curare la fase realizzativa;
2. che il Comitato, nella citata riunione del 25 gennaio 2017, ha espresso il proprio parere di conformità del presente Protocollo annesso alle Linee-guida, di cui costituisce parte integrante;
3. che l'articolo 3 della legge n. 36 del 2010 ha introdotto specifiche disposizioni in materia di tracciabilità dei flussi finanziari e che la delibera C.I.P.E. n. 15 del 2015, ai sensi dell'articolo 36 della legge n. 114 del 2014, ha introdotto il sistema di Monitoraggio dei flussi finanziari per i lavori di opere pubbliche di interesse strategico per il Paese;
4. che le Linee-guida approvate dal Comitato regolano il Monitoraggio dei flussi finanziari per gli ulteriori aspetti non riservati alla legge.

Il Prefetto Direttore della Struttura, il Commissario Straordinario e INVITALIA convengono quanto segue

- quanto precede è parte integrante e sostanziale del Protocollo,
- il Protocollo è finalizzato a garantire una rapida e corretta esecuzione dei lavori nel rispetto degli adempimenti previsti dal decreto legislativo n. 159 del 2011 e prevede altresì ulteriori misure intese a rendere più stringenti le verifiche antimafia, anche mediante forme di monitoraggio, sia dei flussi finanziari che dei flussi di manodopera, durante l'esecuzione dei lavori, secondo le previsioni contenute nelle richiamate Linee-guida;
- al fine di garantire più elevati livelli di prevenzione antimafia nella esecuzione delle opere, il regime delle informazioni antimafia di cui all'articolo 91 del decreto legislativo n. 159 del 2011 è esteso a tutti i soggetti appartenenti alla "Filiera delle imprese" come definita al successivo articolo 1;
- le prescrizioni che uniformano il presente protocollo sono vincolanti per il Soggetto aggiudicatore - nel caso in cui si tratti di INVITALIA ovvero del Commissario Straordinario - per il soggetto affidatario, comunque denominato - Contraente generale, Concessionario, Appaltatore e per tutti i soggetti della Filiera delle imprese.



Ministero dell'Interno

ART. 1

DEFINIZIONI, AMBITO DI APPLICAZIONE E CONFERIMENTO DATI

1. Ai fini del Protocollo, devono intendersi, sempre nel rispetto dei limiti della vigente normativa in materia:
 - a) Soggetto aggiudicatore: il Commissario e/o INVITALIA o altri Soggetti individuati pattiziamente;
 - b) Appaltatore: ciascun soggetto affidatario dell'esecuzione dei contratti pubblici, qualunque sia la procedura di selezione;
 - c) Subcontraente: l'avente causa dell'Appaltatore/ Affidatario con cui quest'ultimo stipula un subcontratto, di qualsiasi importo, relativo o comunque connesso all'esecuzione dei contratti pubblici;
 - d) Terzo subcontraente: l'avente causa del subcontraente con cui quest'ultimo stipula un contratto, di qualsiasi importo, relativo o comunque connesso all'affidamento e all'esecuzione dei contratti pubblici;
 - e) Subcontratto: qualsiasi contratto di subappalto e subaffidamento in generale, di qualsiasi importo, diverso dal contratto di affidamento, stipulato dall'Appaltatore o dal subcontraente e relativo o comunque connesso alla realizzazione delle opere;
 - f) Filiera delle imprese: il complesso di tutti i soggetti che intervengano a qualunque titolo - anche con rapporti negoziali diversi da quelli di appalto e subappalto, indipendentemente dalla loro collocazione nell'ambito dell'organizzazione imprenditoriale - nel ciclo di realizzazione delle opere, ai sensi dell'articolo 6, comma 3, della legge n. 217 del 2010 e degli indirizzi espressi in materia dalla pregressa Autorità di vigilanza sui contratti pubblici (AVCP, ora ANAC), nella determinazione n. 4 del 7 luglio 2011;
 - g) Anagrafe antimafia degli esecutori, nel prosieguo "Anagrafe", prevista dall'articolo 30, comma 6, della legge n. 229 del 2016; l'Anagrafe contiene, oltre ai dati riferiti all'operatore economico iscritto, gli elementi indicati nell'articolo 7 del Protocollo;
 - h) Banca dati antimafia: la "Banca dati nazionale unica della documentazione antimafia" di cui agli articoli 96 e seguenti del decreto legislativo n. 159 del 2011.
2. Ai fini del Protocollo e in attuazione delle Linee-guida, la Stazione appaltante è individuata quale "Soggetto responsabile della sicurezza" delle opere che appalta, anche sotto il profilo antimafia, e che ha il compito di garantire – verso gli organi deputati ai controlli antimafia – il flusso informativo dei dati relativi alla Filiera delle imprese che, a qualunque titolo, partecipino all'esecuzione delle opere, così come previsto nel Protocollo.
3. La Stazione appaltante si impegna ad inserire nei contratti stipulati o da stipulare con gli appaltatori apposita clausola con la quale l'appaltatore assume l'obbligo di fornire alla Stazione stessa i dati relativi alle società e alle imprese



Ministero dell'Interno

subcontraenti e terze subcontraenti interessate, a qualunque titolo, all'esecuzione delle opere.

Nella stessa clausola si stabilisce che le imprese accettano esplicitamente quanto convenuto con il Protocollo, ivi compresa la possibilità di applicazione di sanzione pecuniaria, nonché di revoca degli affidamenti o di risoluzione del contratto o subcontratto nei casi di mancata o incompleta comunicazione dei dati o delle modifiche a qualsiasi titolo intervenute presso le imprese contraenti, nonché la risoluzione automatica del contratto o la revoca dell'affidamento nei casi espressamente indicati nei successivi articoli 5 e 6 del Protocollo.

4. L'obbligo di conferimento dei dati sussiste relativamente: a tutti i contratti ed i subcontratti conclusi dall'Appaltatore, dai subcontraenti e/o dai terzi subcontraenti ed autorizzati/approvati dalla Stazione appaltante per qualunque importo.
5. Le comunicazioni dei dati saranno effettuate attraverso collegamento telematico, secondo le modalità successivamente indicate.
6. Tali dati sono comunicati prima di procedere alla stipula dei contratti ovvero alla richiesta di autorizzazione dei subappalti e dei subcontratti.

Articolo 2 CONFERIMENTO DEI DATI

1. Ai fini del Protocollo, i soggetti della Filiera garantiscono al Commissario Straordinario, tramite il Soggetto aggiudicatore, il flusso informativo dei dati previsti dalle disposizioni del Protocollo.
2. La Stazione appaltante, il Contraente generale, il Concessionario e l'Appaltatore s'impegnano ad inserire nei propri contratti – e a far inserire in tutti i subcontratti - apposita clausola con la quale ciascun soggetto assume l'obbligo di fornire alla Stazione appaltante o al Contraente generale/Concessionario i dati relativi agli operatori economici interessati all'esecuzione dell'opera e in cui si prevede la risoluzione del contratto ai sensi dell'articolo 1456 c. c. o la revoca dell'autorizzazione al subcontratto per le violazioni previste dal successivo articolo 8, paragrafo 1.3. Nella stessa clausola si stabilisce che i soggetti appartenenti alla filiera delle imprese accettano esplicitamente quanto convenuto con il Protocollo, ivi compresa l'applicazione delle misure pecuniarie di cui al successivo articolo 8.
3. Tali dati sono comunicati prima di procedere alla stipula dei contratti ovvero alla richiesta di autorizzazione dei subcontratti.
4. L'obbligo di conferimento dei dati sussiste, anche in ordine agli assetti societari e gestionali della Filiera delle imprese ed alle variazioni di detti assetti, per tutta la durata del Protocollo
5. La trasmissione dei dati relativi all'intervenuta modificazione dell'assetto proprietario o gestionale deve essere eseguita, dai legali rappresentanti degli organismi societari delle imprese interessate, verso il Commissario Straordinario e la Struttura che ha disposto l'iscrizione in Anagrafe, la Stazione appaltante e,



Ministero dell'Interno

nei casi di spettanza, il Contraente generale/Concessionario, nel termine previsto dall'articolo 86 del decreto legislativo n. 159 del 2011.

Articolo 3 VERIFICHE ANTIMAFIA

1. Ai fini del Protocollo, l'obbligo di iscrizione nell'Anagrafe è esteso a tutti i soggetti appartenenti alla Filiera delle imprese. Sono assoggettate al predetto regime tutte le fattispecie contrattuali (contratti di affidamento e subcontratti) indipendentemente dal loro importo, oggetto, durata e da qualsiasi condizione e modalità di esecuzione. Fermo restando l'obbligo di conferimento nell'Anagrafe con le modalità precisate nel successivo art. 7, sussiste sempre l'obbligo di ricorrere ad operatori economici iscritti nell'apposito elenco, tenuto dalla Struttura e denominato Anagrafe.
2. Il soggetto deputato alla stipula del contratto di affidamento non potrà procedere alla stipula di detto contratto o all'autorizzazione di subcontratti qualora la procedura della Struttura non si sia conclusa con esito liberatorio ed avvenuta iscrizione in Anagrafe. Analogo divieto fa capo a tutti i soggetti della Filiera. Tutti i contratti e subcontratti dovranno prevedere una clausola risolutiva espressa, nella quale è stabilita l'immediata e automatica risoluzione del vincolo contrattuale, allorché le verifiche antimafia effettuate successivamente alla loro stipula abbiano dato come esito la cancellazione dall'Anagrafe. Il soggetto deputato alla stipula effettua senza ritardo ogni adempimento necessario a rendere operativa la predetta clausola e/o comunque a revocare l'autorizzazione. In detti casi comunica senza ritardo alla Struttura l'applicazione della clausola risolutiva espressa e la conseguente estromissione della impresa cui le informazioni si riferiscono. Nel caso di soggetti diversi dalla Stazione appaltante l'informazione è data anche alla stessa Stazione appaltante.
3. Qualora, successivamente alla sottoscrizione degli indicati contratti o subcontratti, vengano disposte, anche soltanto per effetto di variazioni societarie delle imprese coinvolte a qualsiasi titolo nell'esecuzione dell'opera, ulteriori verifiche antimafia e queste abbiano dato come esito la cancellazione dall'Anagrafe, i relativi contratti o subcontratti saranno immediatamente ed automaticamente risolti a cura del soggetto che li ha stipulati, mediante attivazione della clausola risolutiva espressa di cui agli articoli 5 e 6 del Protocollo. Detto soggetto procede alle conseguenti comunicazioni ai fini dell'immediata annotazione dell'estromissione dell'impresa e della risoluzione del contratto nell'Anagrafe. In caso di delega alla gestione dei dati, il Commissario Straordinario comunica preventivamente l'atto di delega alla Struttura.
4. Le previsioni del Protocollo riguardanti l'assoggettamento dei contratti e dei subcontratti alle verifiche antimafia effettuate con le modalità indicate nelle Linee-guida, si applicano anche ai rapporti contrattuali e alle tipologie di prestazioni eventualmente già in essere alla data di stipula del Protocollo. Nel caso che, a seguito di tali verifiche, emergano elementi relativi a tentativi di infiltrazione mafiosa



Ministero dell'Interno

a carico dei soggetti della Filiera delle imprese, il Soggetto aggiudicatore si impegna ad esercitare il diritto di risoluzione, ovvero ad imporre al suo Affidatario l'esercizio di tale diritto, ai sensi dell'articolo 94, comma 2, del decreto legislativo n. 159 del 2011.

ARTICOLO 4 DISPOSIZIONI SPECIFICHE PER PARTICOLARI TIPOLOGIE DI SUBCONTRATTI E FILIERA DELLE IMPRESE

1. Ai fini del Protocollo, l'obbligo di iscrizione nell'Anagrafe sussiste altresì per i contratti di affidamento e per i subcontratti, indipendentemente dal loro importo, aventi ad oggetto le seguenti tipologie di prestazioni:
 - fornitura e trasporto di acqua (escluse le società municipalizzate);
 - servizi di mensa, di pulizia e alloggio del personale;
 - somministrazione di manodopera, in qualsiasi modo organizzata ed eseguita.
2. I soggetti sottoscrittori del Protocollo possono affidare alla Sezione specializzata costituita presso la Struttura il compito di esaminare le problematiche applicative in relazione alla sopracitata nozione di Filiera dell'opera oggetto del Protocollo, tenendo conto degli indirizzi espressi in materia dall'ANAC e delle indicazioni fornite dal Comitato.

Articolo 5 PREVENZIONE DELLE INTERFERENZE ILLECITE A SCOPO ANTICORRUPTIVO

1. Il Soggetto aggiudicatore e/o gli aventi causa indicati nell'articolo 1 del Protocollo si impegnano, ai sensi e per gli effetti di quanto previsto dal successivo articolo 8, paragrafo 3, a predisporre nella parte relativa alle dichiarazioni sostitutive legate al disciplinare di gara, ad inserire nei Contratti di affidamento con i propri aventi causa, nonché a verificarne l'inserimento in occasione del rilascio dell'autorizzazione alla stipula delle varie tipologie di subcontratti, le seguenti dichiarazioni :
 - a) Clausola n. 1:

“Il Soggetto aggiudicatario, o l'impresa contraente in caso di stipula di subcontratto, si impegnano a dare comunicazione tempestiva all'Autorità Giudiziaria di tentativi di concussione che si siano, in qualsiasi modo, manifestati nei confronti dell'imprenditore, degli organi sociali o dei dirigenti di impresa.
Il predetto adempimento ha natura essenziale ai fini della esecuzione del contratto e il relativo inadempimento darà luogo alla risoluzione espressa del contratto stesso, ai sensi dell'articolo 1456 c. c., ogni qualvolta nei confronti di pubblici amministratori che abbiano esercitato funzioni relative alla stipula ed esecuzione del contratto sia stata disposta misura cautelare o sia intervenuto rinvio a giudizio per il delitto previsto dall'articolo 317 c. p.”.
 - b) Clausola n. 2:



Ministero dell'Interno

“Il Soggetto aggiudicatore, o l'impresa contraente in caso di stipula di subcontratto, si impegnano ad avvalersi della clausola risolutiva espressa, di cui all'articolo 1456 c. c., ogni qualvolta nei confronti dell'imprenditore suo avente causa o dei componenti la compagine sociale o dei dirigenti dell'impresa, con funzioni specifiche relative all'affidamento, alla stipula e all'esecuzione del contratto, sia stata disposta misura cautelare o sia intervenuto rinvio a giudizio per il delitto di cui all'articolo 321 c. p. in relazione agli articoli 318, 319, 319-bis e 320 c. p., nonché per i delitti di cui agli articoli 319-quater, comma 2, 322, 322-bis, comma 2, 346-bis, comma 2, 353 e 353-bis c. p.”.

2. Nei casi di cui ai punti a) e b) del precedente paragrafo, l'esercizio della potestà risolutoria da parte del soggetto pubblico ovvero dell'impresa contraente è subordinato alla previa intesa con l'ANAC. A tal fine, la Struttura, avuta comunicazione da parte della Stazione appaltante della volontà di quest'ultima di avvalersi della clausola risolutiva espressa di cui all'articolo 1456 c. c., ne darà comunicazione all'ANAC, che potrà valutare se, in alternativa all'ipotesi risolutoria, ricorrano i presupposti per la prosecuzione del rapporto contrattuale tra Stazione appaltante e impresa aggiudicataria alle condizioni di cui all'articolo 32 della legge n.114 del 2014.

Articolo 6

PREVENZIONE INTERFERENZE ILLECITE A SCOPO ANTIMAFIA

1. In occasione di ciascuna delle procedure per l'affidamento della realizzazione delle opere, il Soggetto aggiudicatore si impegna ad inserire nella documentazione di gara e/o contrattuale il riferimento al Protocollo quale documento che dovrà essere sottoscritto per accettazione dalle imprese ricomprese nella Filiera, nonché a predisporre la documentazione contrattuale nel rispetto dei principi ispiratori del Protocollo e, nello specifico, a prevedere una disciplina quanto più possibile volta a garantire la tutela della legalità e della trasparenza, nel rispetto della vigente legislazione nonché in ordine ai criteri di qualificazione delle imprese ed alle modalità e ai tempi di pagamento degli stati di avanzamento dei lavori. Il Soggetto aggiudicatore si impegna inoltre a predisporre nella parte relativa alle dichiarazioni sostitutive legate al disciplinare di gara e ad inserire nei contratti con i propri aventi causa, nonché a verificarne l'inserimento in occasione del rilascio dell'autorizzazione alla stipula delle varie tipologie di subcontratti, le seguenti dichiarazioni la cui violazione è sanzionata ai sensi dell'articolo 1456 c. c.:

a. Clausola n. 1:

"La sottoscritta impresa si impegna a denunciare all'Autorità Giudiziaria o agli organi di Polizia Giudiziaria ogni tentativo di estorsione, ogni illecita richiesta di denaro, di prestazioni o di altra utilità (quali pressioni per assumere personale o affidare lavorazioni, forniture o servizi), ogni atto intimidatorio ed ogni altra forma di condizionamento criminale che si manifesti nei confronti dell'imprenditore, dei componenti della compagine sociale, dei dipendenti o dei loro familiari, sia nella fase dell'aggiudicazione che in quella dell'esecuzione.



Ministero dell'Interno

- b. Clausola n. 2:
"La sottoscritta impresa si impegna all'integrale rispetto di tutto quanto previsto nel Protocollo sottoscritto tra Struttura, Commissario Straordinario e INVITALIA in data _____ e dichiara di essere pienamente consapevole e di accettare il sistema sanzionatorio ivi previsto".
2. Il Soggetto aggiudicatore si impegna, altresì, a prevedere nei contratti e subcontratti stipulati per la realizzazione delle opere:
- l'obbligo per il Contraente generale/Concessionario e per tutti gli operatori economici della Filiera di assumere a proprio carico l'onere derivante dal rispetto degli accordi/protocolli promossi e stipulati in materia di sicurezza, nonché di repressione della criminalità;
 - l'obbligo del Contraente generale/Concessionario di far rispettare il Protocollo dai propri subcontraenti, tramite l'inserimento di clausole contrattuali di contenuto analogo a quelle di cui al precedente paragrafo 1) e l'allegazione del Protocollo al subcontratto, prevedendo contestualmente l'obbligo in capo al subcontraente di inserire analoga disciplina nei contratti da quest'ultimo stipulati con la propria controparte;
 - l'obbligo per il Contraente generale/Concessionario di inserire nei subcontratti stipulati con i propri subcontraenti una clausola che subordini sospensivamente l'accettazione e, quindi, l'efficacia della cessione dei crediti effettuata nei confronti di soggetti diversi da quelli indicati nell'articolo 106, comma 13, del decreto legislativo n. 50 del 2016 alla preventiva acquisizione, da parte della Stazione appaltante, delle informazioni antimafia di cui all'art. 91 del decreto legislativo n. 159 del 2011 a carico del cessionario; analoga disciplina deve essere prevista per tutti quei soggetti, a qualsiasi titolo coinvolti nell'esecuzione delle opere, che stipuleranno una cessione dei crediti;
 - l'obbligo per il Contraente generale/Concessionario di ricorrere al distacco della manodopera – ivi compresi i lavoratori distaccati da imprese comunitarie che operano ai sensi del decreto legislativo n. 136 del 2016, concernente l'attuazione della direttiva 2014/67/UE del Parlamento europeo e del Consiglio, del 15 maggio 2014, concernente l'applicazione della direttiva 96/71/CE relativa al distacco dei lavoratori nell'ambito di una prestazione di servizi e recante modifica del regolamento (UE) n. 1024/2012 relativo alla cooperazione amministrativa attraverso il sistema di informazione del mercato interno – così come disciplinato dall'articolo 30 del decreto-legislativo n. 276 del 2003, solo previa autorizzazione della Stazione appaltante all'ingresso in cantiere dei lavoratori distaccati; l'autorizzazione è subordinata alla preventiva registrazione nell'Anagrafe dell'impresa distaccante; analoga disciplina deve essere prevista per tutti quei soggetti, a qualsiasi titolo coinvolti nell'esecuzione delle opere, che si avvarranno della facoltà di distacco della manodopera.
3. Il Soggetto pubblico che in base alla specifica normativa cura la fase realizzativa e il Contraente generale/Concessionario si impegnano ad assumere ogni opportuna



Ministero dell'Interno

misura organizzativa, anche attraverso ordini di servizio al proprio personale, per l'immediata segnalazione di eventuali tentativi di estorsione, intimidazione o condizionamento di natura criminale, in qualunque forma essi vengano posti in essere. Lo stesso obbligo viene contrattualmente assunto dalle imprese contraenti, dai subcontraenti a qualunque titolo interessati all'esecuzione dei lavori.

4. Trovano in ogni caso applicazione le cause di esclusione dagli appalti pubblici degli imprenditori non in possesso dei requisiti di ordine generale di cui al decreto legislativo n. 50 del 2016 e, in particolare, di coloro che non denuncino di essere stati vittime di concussione o di estorsione aggravata, secondo il disposto dell'articolo 80 dello stesso decreto legislativo.
5. L'inosservanza degli obblighi in tal modo assunti è valutata dal Soggetto aggiudicatore ai fini della revoca degli affidamenti.

ART. 7

COSTITUZIONE DELLA BANCA DATI E DELLA PIATTAFORMA

1. Ai fini dell'applicazione delle disposizioni contenute nel Protocollo, è costituita e resa operativa una piattaforma informatica del Commissario Straordinario che conterrà i dati relativi alle anagrafiche dei soggetti che hanno accesso al cantiere, come definito dalla delibera C.I.P.E. n. 58 del 2011, oltre ai dati riferiti all'operatore economico iscritto. La piattaforma riporta, altresì:
 - a. i dati concernenti i contratti, subappalti e subcontratti conclusi o approvati, con indicazione del relativo oggetto, del termine di durata, ove previsto, e dell'importo;
 - b. le modifiche eventualmente intervenute nell'assetto societario o gestionale delle imprese;
 - c. le eventuali partecipazioni, anche minoritarie, in altre imprese o società, anche fiduciarie;
 - d. le eventuali sanzioni amministrative pecuniarie applicate per le violazioni delle regole sul Tracciamento finanziario o sul Monitoraggio finanziario di cui all'articolo 36 della legge n.114 del 2014;
 - e. le eventuali penalità applicate all'operatore economico per le violazioni delle norme di capitolato ovvero delle disposizioni relative alla trasparenza delle attività di cantiere definite dalla Struttura in conformità alle Linee-guida.

Per le necessarie consultazioni, ogni venerdì antecedente alla successiva settimana lavorativa il piano di informazioni è reso disponibile, in formato elettronico (ad esempio XML), a cura del Referente di cantiere, a tutte le Forze di polizia che accedono alla piattaforma, nonché alla Struttura e alle Prefetture,

Le Forze di polizia provvedono al riscontro dei dati per favorire la massima tempestività delle verifiche e la migliore interazione dei controlli soggettivi e di contesto ambientale, riservato ai soggetti espressamente indicati dalla legge e dalle Linee-guida.



Ministero dell'Interno

2. In tutti i contratti e i subcontratti stipulati ai fini della esecuzione delle opere verrà inserita apposita clausola che preveda i seguenti impegni:
 - a. mettere a disposizione della Struttura i dati relativi alla forza lavoro presente in cantiere, specificando, per ciascuna unità, la qualifica professionale;
 - b. mettere a disposizione della Struttura, nell'ambito delle sue attività di monitoraggio dei flussi di manodopera locale, i dati relativi anche al periodo complessivo di occupazione, specificando, altresì, in caso di nuove assunzioni di manodopera, le modalità di reclutamento e le tipologie professionali necessarie ad integrare il quadro delle esigenze;
 - c. mettere a disposizione della Struttura, nell'ambito delle sue attività di monitoraggio dei flussi di manodopera locale, le informazioni relative al percorso formativo seguito dal lavoratore; le informazioni di cui al presente punto vengono fornite dall'operatore economico tramite presentazione di autocertificazione prodotta dal lavoratore in conformità all'articolo 46 del D.P.R. n. 445 del 2000.
3. L'inosservanza degli obblighi informativi di cui al comma 2 comporta la violazione dei doveri collaborativi cui consegue l'applicazione da parte del Soggetto aggiudicatore, cui spetta la vigilanza sullo specifico adempimento, di una penale come meglio specificata al successivo articolo 8, paragrafo 1.

In caso di reiterate violazioni sarà valutata l'irrogazione di ulteriori provvedimenti sanzionatori, graduati fino alla risoluzione del contratto.

Articolo 8 SANZIONI

1. Violazione dell'obbligo di comunicazione dei dati.

L'inosservanza dell'obbligo di comunicazione, entro i termini previsti dall'articolo 2 del Protocollo, dei dati relativi all'articolo 2, paragrafo 2 (comprese le variazioni degli assetti societari) e di quelli di cui all'articolo 105, del decreto legislativo n. 50 del 2016, è sanzionata:

- a. in sede di primo accertamento, con l'applicazione di una penale pari allo 1% (uno per cento) dell'importo del contratto di cui non si è proceduto a dare le preventive comunicazioni e comunque in misura non superiore ad euro 5.000 (cinquemila/00);
- b. in sede di secondo accertamento, con l'applicazione di una penale dall'1% al 2% (due per cento) dell'importo del contratto di cui non si è proceduto a dare le preventive comunicazioni e con la formale diffida dell'Affidatario o del subcontraente;
- c. in sede di ulteriore accertamento, con l'applicazione di una penale pari allo 3% (tre per cento) dell'importo del contratto di cui non si è proceduto a dare le



Ministero dell'Interno

preventive comunicazioni e con la risoluzione del contratto medesimo ai sensi dell'articolo 1456 c. c. o con la revoca dell'autorizzazione al subcontratto.

2. Esito della cancellazione dall'Anagrafe

In conformità a quanto indicato all'articolo 3, paragrafo 4, del Protocollo, qualora le verifiche effettuate successivamente alla stipula di un contratto abbiano dato come esito la cancellazione dall'Anagrafe, si renderà esecutiva la clausola risolutiva espressa inserita nel contratto medesimo.

Nei confronti del Contraente generale, dell'Affidatario o del subcontraente estromesso dal cantiere è prevista l'applicazione di una penale nella misura dal 5% al 10% dell'importo del contratto di affidamento o del subcontratto.

Tale penale si applica anche nelle ipotesi di cui all'articolo 94, comma 3, del decreto legislativo n. 159 del 2011. La misura della penale viene determinata tenendo conto dei criteri individuati dalla delibera C.I.P.E .n. 58 del 2011.

Le disposizioni di cui al presente paragrafo non si applicano nei casi di cui all'articolo 32, comma 10, della legge n. 114 del 2014.

3. Violazione dell'obbligo d'inserimento delle clausole di cui agli articoli 3, paragrafi 4, 5 e 6

Il mancato inserimento, da parte del Contraente generale/Concessionario, dell'Affidatario o del subcontraente, delle clausole di cui agli articoli 3, paragrafi 4, 5 e 6 del Protocollo è sanzionato ai sensi dell'articolo 1456 c. c. con la risoluzione del contratto che non contenga tali clausole o con il diniego o la revoca dell'autorizzazione al subcontratto.

4. Violazione degli obblighi di cui agli articoli 5 e 6 (mancata denuncia di tentativi di estorsione, intimidazione, illecita richiesta di denaro, concussione, etc.)

La violazione da parte del Contraente generale/Concessionario, dell'Appaltatore dell'Affidatario o del subcontraente, degli obblighi di comunicazione e denuncia indicati negli articoli 5 e 6 del Protocollo è sanzionata con la risoluzione del contratto ai sensi dell'articolo 1456 c. c. o con la revoca dell'autorizzazione al subcontratto, fatta salva, nei casi di cui all'articolo 5, la previa intesa con l' ANAC.

5. Violazione degli obblighi di cui all'articolo 6 relativi alla cessione dei crediti e al distacco di manodopera

La violazione da parte dell'Affidatario o del subcontraente, degli obblighi indicati nell'articolo 6, paragrafo 2, lettere c) e d) del Protocollo viene sanzionata con la risoluzione del contratto ai sensi dell'articolo 1456 c. c. o con la revoca dell'autorizzazione al subcontratto.

6. Violazione degli obblighi di cui all'articolo 6 relativi all'adozione di misure organizzative per la segnalazione di tentativi di estorsione, intimidazione o condizionamento di natura criminale

In caso di violazione da parte dell'Affidatario o del subcontraente degli obblighi indicati nell'articolo 6, paragrafo 5 del Protocollo viene applicata, in sede di primo



Ministero dell'Interno

accertamento, una penale pari allo 0,1% (zero virgola uno per cento) dell'importo del contratto e comunque in misura non superiore ad euro 20.000 (ventimila/00).

In caso di recidiva la predetta violazione viene sanzionata con la risoluzione del contratto o con la revoca dell'autorizzazione al subcontratto.

7. Violazione degli obblighi di cui all'articolo 9, paragrafi 3 e 4 (esposizione costante della tessera di riconoscimento, bolle di consegna dei materiali)

La violazione da parte dell'Affidatario o del subcontraente degli obblighi indicati nell'articolo 9, paragrafi 3 e 4 del Protocollo, accertata nell'esercizio dell'attività di monitoraggio della regolarità degli accessi nei cantieri, fermo restando che il lavoratore o il mezzo devono essere in tal caso immediatamente allontanati dal cantiere, è sanzionata nei confronti dell'impresa di riferimento del lavoratore o utilizzatrice del mezzo:

- a. in sede di primo accertamento, con l'applicazione di una penale di euro 1.000 (mille);
- b. in sede di secondo accertamento, con l'applicazione di una penale di euro 1.500 (millecinquecento);
- c. in sede di terzo accertamento, con l'applicazione di una penale di euro 2.000 (duemila) e con la formale diffida dell'Affidatario o del subcontraente;
- d. in sede di ulteriore accertamento, con l'applicazione di una penale di euro 2.500 (duemilacinquecento) e con la risoluzione del contratto di affidamento ai sensi dell'articolo 1456 c. c. o con la revoca dell'autorizzazione al subcontratto.

Resta inteso che qualora dall'accertamento delle violazioni degli obblighi oggetto del presente paragrafo emerga il mancato censimento, nella piattaforma, di lavoratori, di partite iva senza dipendenti o di mezzi, oltre all'immediato allontanamento dal cantiere dei lavoratori o dei mezzi, e salvo che la circostanza non configuri ulteriori violazioni della legge, si applicano anche le misure pecuniarie di cui al paragrafo 1 del presente articolo nei confronti dell'impresa di riferimento del lavoratore o utilizzatrice del mezzo. Nel caso in cui emerga anche il mancato censimento nella piattaforma dell'impresa di riferimento del lavoratore o utilizzatrice del mezzo, le predette sanzioni di cui al paragrafo 1 del presente articolo si applicano nei confronti del soggetto tenuto ai sensi del Protocollo a conferire il relativo dato.

Le violazioni degli obblighi previsti dall'articolo 9, paragrafo 4 del Protocollo commesse durante il medesimo giorno sono considerate riconducibili ad una programmazione unitaria. Conseguentemente, ad esse si applica un'unica sanzione, individuata secondo quanto stabilito ai punti 7.1, 7.2, 7.3 e 7.4 del Protocollo.

L'applicazione delle misure sanzionatorie di cui al presente paragrafo 7 non interferisce con un eventuale ulteriore regime sanzionatorio previsto dalla Stazione appaltante nella documentazione contrattuale.

8. Modalità di applicazione delle penali



Ministero dell'Interno

- a. Le sanzioni economiche di cui ai precedenti paragrafi 1, 2, 6 e 7 sono determinate e applicate, dal Soggetto pubblico che in base alla specifica normativa cura la fase realizzativa, nei confronti del Contraente generale/Concessionario, nonché, per il tramite del Contraente generale/Concessionario e/o Appaltatore, nei confronti del subcontraente.

In tutti i casi il Soggetto pubblico ne darà informazione alla Struttura.

Le penali sono applicate mediante automatica detrazione del relativo importo dalle somme dovute all'impresa (Affidatario o subcontraente), in relazione alla prima erogazione utile e in ogni caso nei limiti degli importi contrattualmente dovuti (esclusi quelli trattenuti a titolo di garanzia sulla buona esecuzione dell'opera).

Il soggetto che deve applicare la penale dà informazione alla Struttura, al Soggetto pubblico che in base alla specifica normativa cura la fase realizzativa ed al proprio dante causa nella Filiera delle imprese circa l'esito dell'applicazione della penale stessa. In caso di incapienza totale o parziale delle somme contrattualmente dovute all'impresa nei cui confronti viene applicata la penale, si procederà secondo le disposizioni del codice civile.

- b. Gli importi derivanti dall'applicazione delle penali sono posti a disposizione del Soggetto pubblico che in base alla specifica normativa cura la fase realizzativa e da questo accantonate nel quadro economico dell'intervento.

Detto Soggetto pubblico potrà disporre per sostenere le spese conseguenti alle violazioni cui si riferiscono le medesime sanzioni, ovvero all'incremento delle misure per la sicurezza antimafia e anticorruzione. La destinazione delle eventuali somme residue al termine della realizzazione dell'intervento verrà effettuata in sede di collaudo dell'intervento stesso, secondo le indicazioni del Soggetto pubblico medesimo.

- c. Restano ferme le sanzioni previste dalle normative di settore.

9. Risoluzione del contratto

- a. La risoluzione del contratto di affidamento e la revoca dell'autorizzazione al subcontratto in applicazione del regime sanzionatorio di cui al Protocollo non comportano obblighi di carattere indennitario o risarcitorio a qualsiasi titolo a carico della parte pubblica contraente e, ove ne ricorra il caso, dell'Affidatario o del subcontraente per il cui tramite viene disposta la risoluzione del contratto, fatto salvo il pagamento delle prestazioni eseguite dal soggetto nei cui confronti il contratto è stato risolto, beninteso al netto dell'applicazione delle penali previste dal paragrafo 2 del presente articolo.

- b. La risoluzione del contratto in applicazione del regime sanzionatorio disposto dal Protocollo configura un'ipotesi di sospensione ai sensi e per gli effetti dell'articolo 158 del D.P.R. n. 207 del 2010, estesa fino alla ripresa delle prestazioni oggetto del contratto risolto, e dà luogo al riconoscimento di proroga in favore del Contraente generale/Concessionario ai sensi dell'articolo 159 del medesimo D.P.R.



Ministero dell'Interno

Art. 9

SICUREZZA NEI CANTIERI E MISURE DI PREVENZIONE CONTRO I TENTATIVI DI CONDIZIONAMENTO CRIMINALE

1. Fatte salve le competenze istituzionali attribuite dalla legge agli organi di vigilanza, ai fini dell'applicazione del Protocollo, viene attuato un "*Piano di controllo coordinato*" dei cantieri e dei sub-cantieri interessati dai lavori. La gestione del Piano è di competenza del Soggetto pubblico contraente ed il controllo è svolto dalle Forze di polizia e dai Gruppi Interforze competenti.
2. Dovrà inoltre essere tenuto il "*Settimanale di cantiere*" di cui alla delibera C.I.P.E. n. 58 del 2011, che dovrà contenere ogni utile e dettagliata indicazione relativa:
 - a. all'opera da realizzare con l'indicazione della ditta (lo stesso Contraente generale in caso di esecuzione diretta, l'Affidatario, il subcontraente quali operatori e imprese della Filiera), dei mezzi del Contraente generale, dell'Affidatario, del subaffidatario e/o di eventuali altre ditte che operano nella settimana di riferimento e di qualunque automezzo che comunque avrà accesso al cantiere, secondo il modello informatico concordato con la Struttura e nel quale si dovranno altresì indicare i nominativi di tutti i dipendenti, che, sempre nella settimana di riferimento, saranno impegnati nelle lavorazioni all'interno del cantiere; parimenti, si dovranno essere indicati i titolari di partite iva senza dipendenti;
 - b. al Referente di cantiere, cui incombe l'obbligo di trasmettere, con cadenza settimanale, entro le ore 18,00 del venerdì precedente le attività settimanali previste e che ha l'obbligo di inserire nel sistema, senza alcun ritardo, ogni eventuale variazione relativa ai dati inviati non prevista nella settimana di riferimento;
 - c. all'Affidatario, cui incombe l'obbligo, tramite il Referente di cantiere o altro responsabile a ciò specificamente delegato, di garantire il corretto svolgimento dei lavori utilizzando le sole maestranze, attrezzature, macchinari e tecnici segnalati.
3. Le informazioni acquisite sono utilizzate dalla DIA, dal GICERIC e dai Gruppi Interforze delle Prefetture competenti nel cratere sismico per:
 - a. verificare la proprietà dei mezzi e la posizione del personale;
 - b. verificare, alla luce del Settimanale di cantiere, la regolarità degli accessi e delle presenze.
 - c. incrociare i dati al fine di evidenziare eventuali anomalie.I soggetti che a qualunque titolo accedono presso i cantieri di lavoro dovranno essere munite del documento identificativo di cui all'articolo 5 della legge n. 136 del 2010 per la rilevazione oraria della presenza; per i lavoratori dipendenti lo stesso documento verrà utilizzato anche ai fini della rilevazione dell'orario di lavoro. Ai fini di cui sopra, fatte salve le competenze istituzionali attribuite dalla legge agli organismi di vigilanza, la Struttura potrà:



Ministero dell'Interno

- calendarizzare incontri periodici con il Referente di cantiere e con il coordinatore dei Gruppi Interforze presso le Prefetture, nonché, qualora la Struttura lo ritenga necessario, col GICERIC;
 - richiedere, ferme restando le verifiche già previste dalle norme di settore, i controlli sulla qualità dei materiali da costruzione e dei loro componenti impiegati nei lavori per la realizzazione dell'opera.
4. Per le medesime finalità di cui al paragrafo 2, in tutti i contratti e subcontratti stipulati ai fini dell'esecuzione dell'opera verrà inserita apposita clausola che preveda i seguenti impegni:
- a. assicurare che il personale presente in cantiere esponga costantemente la tessera di riconoscimento di cui all'articolo 18, comma 1, del decreto legislativo n. 81 del 2008, recante gli ulteriori dati prescritti dall'articolo 5 della legge n. 136 del 2010, anche ai fini della rilevazione oraria della presenza. Per i lavoratori dipendenti lo stesso documento verrà utilizzato anche ai fini della rilevazione dell'orario di lavoro.
La disposizione non si applica al personale addetto ad attività di vigilanza e controllo sui luoghi di lavoro;
 - b. assicurare che la bolla di consegna del materiale indichi il numero di targa e il nominativo del proprietario degli automezzi adibiti al trasporto dei materiali, secondo quanto prescritto dall'articolo 4 della legge n. 136 del 2010.
5. L'inosservanza degli impegni di cui al paragrafo 4, accertata nell'esercizio dell'attività di monitoraggio della regolarità degli accessi nei cantieri, è assoggettata alle sanzioni, anche pecuniarie, di cui all'articolo 8, paragrafo 7 del Protocollo.
6. Le modalità di utilizzo e l'impiego di tutte le somme oggetto di penale dovrà essere analogo a quello riportato per le violazioni di cui all'articolo 8, paragrafo 8.2 del Protocollo.

Articolo 10 MONITORAGGIO e TRACCIAMENTO, A FINI DI TRASPARENZA, DEI FLUSSI DI MANODOPERA

1. Le parti concordano nel ritenere necessario sottoporre a particolare attenzione, nell'ambito delle azioni volte a contrastare le possibili infiltrazioni della criminalità organizzata nel ciclo di realizzazione dell'opera, le modalità di assunzione della manodopera, gli adempimenti relativi alla legislazione sul lavoro e al CCNL del settore merceologico preminente nel cantiere, sottoscritto dalle OO.SS. maggiormente rappresentative, a tal fine impegnandosi a definire procedure di reclutamento di massima trasparenza.
2. Ai fini del paragrafo 1 è contestualmente costituito presso la Struttura un apposito Tavolo di monitoraggio dei flussi di manodopera, cui partecipano i rappresentanti del locale Ispettorato territoriale del lavoro, nonché delle OO.SS. dei lavoratori edili maggiormente rappresentativi sottoscrittrici del Protocollo. Allo scopo di mantenere il necessario raccordo con le altre attività di controllo antimafia, il Tavolo è



Ministero dell'Interno

coordinato da un delegato del Prefetto Direttore della Struttura e vi partecipano i rappresentanti dei Gruppi Interforze costituiti presso le Prefetture del cratere sismico. Alle riunioni possono partecipare, su invito delle Prefetture, esperti del settore.

3. Anche al fine di non compromettere l'osservanza dei tempi di esecuzione delle opere, il Tavolo di cui al paragrafo 2 potrà esaminare eventuali questioni inerenti a criticità riguardanti l'impiego della manodopera, anche con riguardo a quelle che si siano verificate a seguito dell'estromissione di un'impresa e in conseguenza della perdita del contratto o del subcontratto.
4. In coerenza con le indicazioni espresse nelle Linee-guida del Comitato, il Tavolo è informato delle violazioni contestate in merito alla sicurezza dei lavoratori nel cantiere e la utilizzazione delle tessere di riconoscimento di cui all'art. 18 del decreto legislativo n. 81 del 2008, utilizzate secondo quanto previsto dall'articolo 9 del Protocollo.

Articolo 11 VERIFICHE SULLE PROCEDURE DI ESPROPRIO

1. Ai fini di verificare eventuali ingerenze mafiose nei passaggi di proprietà delle aree interessate dagli espropri, il Soggetto aggiudicatore s'impegna a fornire per via telematica alla Struttura, all'indirizzo *PEC* che sarà fornito, il piano particellare d'esproprio per le conseguenti verifiche. Ai fini della trasparenza delle procedure ablativo, il Soggetto aggiudicatore indicherà i criteri di massima cui intende parametrare la misura dell'indennizzo, impegnandosi a segnalare alla stessa Struttura eventuali circostanze, legate all'andamento del mercato immobiliare o ad altri fattori, che in sede di negoziazione possano giustificare lo scostamento dai predetti criteri. Resta fermo l'obbligo di denuncia all'Autorità Giudiziaria di eventuali fatti di reato che riguardino o siano intervenuti nel corso delle suddette attività espropriative.
2. Ferme restando le verifiche previste dal precedente paragrafo, la Struttura, anche sulla base delle buone prassi indicate nella delibera C.I.P.E. n. 58 del 2011, potrà avvalersi, a fini di consulenza, della collaborazione della competente Agenzia del Territorio, rimanendo escluso che tale coinvolgimento possa dar luogo a forme improprie di validazione della misura dell'indennizzo.

Articolo 12 DURATA DEL PROTOCOLLO

Il Protocollo opera fino al collaudo finale dell'opera, o alla sua accettazione qualora essa avvenga successivamente al collaudo.



Ministero dell'Interno

Articolo 13 **ATTIVITA' DI VIGILANZA**

Il Soggetto aggiudicatore provvede a riferire della propria attività di vigilanza come derivante dall'applicazione del Protocollo, inviando alla Struttura e alla competente Prefettura e, per il tramite di esse, al Comitato, con cadenza semestrale, un proprio rapporto.

Sottoscritto a Roma, lì 26 luglio 2017

STRUTTURA DI MISSIONE EX ARTICOLO 30
DEL DECRETO LEGISLATIVO N. 189 DEL 2016

COMMISSARIO STRAORDINARIO DEL GOVERNO
AI SENSI DEL D.P.R. 9 SETTEMBRE 2016

CENTRALE UNICA DI COMMITTENZA
AGENZIA NAZIONALE PER L'ATTRAZIONE DEGLI INVESTIMENTI
E LO SVILUPPO D'IMPRESA S.P.A. – INVITALIA

e (limitatamente agli impegni previsti dall'articolo 10)

Il Rappresentante dell'Ispettorato Interregionale del lavoro CENTRO

Il Rappresentante dell'Ispettorato Interregionale del lavoro NORD

Le OO.SS. di categoria maggiormente rappresentative
