



AGENZIA DEL DEMANIO

Direzione Regionale Calabria

*Per posta elettronica certificata
Non segue originale*

Catanzaro, data del protocollo

A

Consiglio Nazionale degli Architetti
Via di Santa Maria dell'Anima, 10
00186 Roma
Pec: direzione.cnappc@archiworldpec.it

Consiglio Nazionale degli Ingegneri
Via XX Settembre, 5
00187 Roma
Pec: segreteria@ingpec.eu

Consiglio Nazionale dei Geometri
P.zza Colonna, 361
00187 Roma
Pec: cng@geopec.it

Consiglio Nazionale dei Geologi
Via Vittoria Colonna, 40
00193 Roma
Pec: cng@epap.sicurezzapostale.it

Oggetto: Avviso per l'affidamento dei servizi di “verifiche di vulnerabilità sismica e della sicurezza strutturale, verifica preventiva dell'interesse archeologico, diagnosi e certificazione energetica, rilievo geometrico, architettonico, impiantistico, strutturale, topografico, fotografico e materico, progetto di fattibilità tecnico-economica per interventi strutturali da restituire in modalità BIM, per taluni beni di proprietà dello stato situati nella Regione Calabria. Sesta edizione. Lotto 1”. CIG 862646936B CUP E83C20010920001. Trasmissione Avviso.

Si trasmette in allegato alla presente l'Avviso relativo alla procedura in oggetto, con preghiera di darne massima diffusione tra i rispettivi ordini-collegi territoriali ed iscritti.
Ringraziando per la cortese collaborazione si porgono distinti saluti.

Il Responsabile Unico del Procedimento
Ing. Domenico Augruso

Allegati:

- Avviso e allegati.





AGENZIA DEL DEMANIO

Direzione Regionale Calabria

DETTAGLIO DETERMINAZIONE COMPENSI

DATI IDENTIFICATIVI DEL LOTTO

Nome del Lotto	Lotto 1	
Codice scheda	RCB1353	
Regione	Calabria	
Provincia	Reggio Calabria	
Comune	Reggio Calabria (RC)	

DETERMINAZIONE IMPORTO DEI LAVORI

Per il calcolo dei compensi, è stato necessario preliminarmente determinare il costo complessivo dell'opera. È stato pertanto determinato il costo unitario parametrico per la ristrutturazione e rifunzionalizzazione dell'immobile in oggetto, utilizzando come riferimento il prezziario "Tipologie Edilizie" della Tipografia del genio Civile – Ed. 2014, scheda D7 "Ristrutturazione fabbricato uffici zona centro". Tale costo parametrico è pari a **995,06 €/mq**, con riferimento alle lavorazioni attinenti l'intervento cui si fa riferimento, e come riportato nella seguente tabella:

CODICE	OPERA	DATI DA PREZZARIO			ELABORAZIONE DA PROGETTO			
		COSTO TOTALE €	% SU TOT.	COSTO UNIT. €/mq	% RIFACIM.	COSTO TOTALE €	% SU TOT.	COSTO UNIT. €/mq
01	Opere strutturali	817 125,00	15,55%	181,58	100,00%	817 125,00	18,25%	181,58
02	Facciate	127 487,00	2,43%	28,33	80,00%	101 989,60	2,28%	22,66
03	Copertura e terrazzi	114 321,00	2,17%	25,40	100,00%	114 321,00	2,55%	25,40
04	Pavimenti sopraelevati	377 089,00	7,17%	83,80	0,00%	-	0,00%	0,00
05	Pavimenti marmo e ceramica	161 609,00	3,07%	35,91	100,00%	161 609,00	3,61%	35,91
06	Rivestimenti	128 697,00	2,45%	28,60	100,00%	128 697,00	2,87%	28,60
07	Controsoffitti alluminio	205 264,00	3,91%	45,61	0,00%	-	0,00%	0,00
08	Controsoffitti gesso	35 182,00	0,67%	7,82	100,00%	35 182,00	0,79%	7,82
09	Intonaci e gessi	235 226,00	4,48%	52,27	100,00%	235 226,00	5,25%	52,27
10	Tavolati e opere murarie	157 069,00	2,99%	34,90	100,00%	157 069,00	3,51%	34,90
11	Opere da fabbro	53 869,00	1,02%	11,97	100,00%	53 869,00	1,20%	11,97
12	Opere da falegname	33 138,00	0,63%	7,36	100,00%	33 138,00	0,74%	7,36
13	Serramenti esterni	548 307,00	10,43%	121,85	100,00%	548 307,00	12,25%	121,85
14	Serramenti interni, pareti mobili	434 287,00	8,26%	96,51	100,00%	434 287,00	9,70%	96,51
15	Tinteggiature	79 594,00	1,51%	17,69	100,00%	79 594,00	1,78%	17,69
16	Impianti elevatori	170 690,00	3,25%	37,93	0,00%	-	0,00%	0,00
17	Impianti condizionamento, idrosanitario	1 025 188,00	19,50%	227,82	100,00%	1 025 188,00	22,90%	227,82
18	Impianti elettrici, telefonici	552 165,00	0,10505	122,703333	100,00%	552 165,00	0,12331	122,703333
Costo Totale		5 256 307,00	100%	€ 1 168,07		€ 4 477 766,60	100,00%	€ 995,06



Sede: Via Gioacchino Da Fiore, 34 – 88100 Catanzaro – Tel. 0961/778911 – Faxmail 06/50516080

Ufficio di Reggio Calabria: Via Dei Bianchi, 2 – 89125 Reggio Calabria – Tel. 0961/778911

e-mail: dre.Calabria@agenziademanio.it

Posta Elettronica Certificata: dre_Calabria@pce.agenziademanio.it

Si riporta di seguito il calcolo dei costi delle lavorazioni per il compendio in oggetto applicando alla relativa superficie lorda il costo parametrico sopra indicato:

SCHEDA	SUPERFICIE (mq)	COSTO UNITARIO (€/mq)	COSTO TOTALE (€)
RCB1353	395	995,06	393.048,40
TOTALE INTERVENTO (€)			393.048,40

L'importo complessivo dell'intervento, secondo il D.M. 17 giugno 2016 risulta suddiviso nelle seguenti categorie di opere:

CATEGORIA	DESCRIZIONE	IMPORTO
E20	Interventi di manutenzione straordinaria, ristrutturazione, riqualificazione, su edifici e manufatti esistenti	€ 182.866,44
S03	Strutture o parti di strutture in cemento armato - Verifiche strutturali relative - Ponteggi, centinature e strutture provvisorie di durata superiore a due anni.	€ 71.725,42
IA01	Impianti per l'approvvigionamento, la preparazione e la distribuzione di acqua nell'interno di edifici o per scopi industriali - Impianti sanitari - Impianti di fognatura domestica od industriale ed opere relative al trattamento delle acque di rifiuto - Reti di distribuzione di combustibili liquidi o gassosi - Impianti per la distribuzione dell'aria compressa del vuoto e di gas medicali - Impianti e reti antincendio	€ 44.994,36
IA02	Impianti di riscaldamento - Impianto di raffrescamento, climatizzazione, trattamento dell'aria - Impianti meccanici di distribuzione fluidi - Impianto solare termico	€ 44.994,36
IA03	Impianti elettrici in genere, impianti di illuminazione, telefonici, di rivelazione incendi, fotovoltaici, a corredo di edifici e costruzioni di importanza corrente - singole apparecchiature per laboratori e impianti pilota di tipo semplice	€ 48.467,82
TOTALE		€ 393.048,40

COMPENSO PER PRESTAZIONI PROFESSIONALI

Una volta determinati tali costi, è stato possibile procedere alla determinazione delle parcelle professionali secondo quanto disposto dal D.Lgs. 50/2016 e dal Decreto del Ministero della Giustizia di concerto con il Ministero delle Infrastrutture e dei Trasporti del 17/06/2016, con riferimento alle sole categorie a cui si riferiscono i servizi da affidare e come illustrato di seguito:

A. Compenso per verifica di vulnerabilità sismica e valutazione della sicurezza strutturale da redigere e restituire in modalità BIM

Il compenso è riferito alla verifica di vulnerabilità sismica, alla definizione della classificazione sismica, alla progettazione preliminare degli interventi di miglioramento/adequamento, alla determinazione dell'indice di sicurezza/rischio a seguito dell'intervento proposto, alla quantificazione economica degli interventi proposti.

Descrizione	Importo euro
-------------	-----------------

1) Strutture S.03

Strutture, opere infrastrutturali puntuali, verifiche soggette ad azioni sismiche

Valore dell'opera [V]: 71'725.42 €

Categoria dell'opera: STRUTTURE

Destinazione funzionale: Strutture, opere infrastrutturali puntuali, verifiche soggette ad azioni sismiche

Parametro sul valore dell'opera [P]: 14.4217%

Grado di complessità [G]: 0.95

Descrizione grado di complessità: [S.03] Strutture o parti di strutture in cemento armato di media complessità o ricadenti in zona sismica - Verifiche strutturali relative - Ponteggi, centinature e strutture provvisoriale complesse.

Specifiche incidenze [Q]:

Relazioni, planimetrie, elaborati grafici [QbI.01=0.09]	884.41 €
Calcolo sommario spesa, quadro economico di progetto [QbI.02=0.01]	98.27 €
Relazione geotecnica [QbII.09=0.06]	589.61 €
Relazione idrologica [QbII.10=0.03]	294.80 €
Relazione sismica [QbII.12=0.03]	294.80 €
Relazione geologica:	
- Fino a 71'725.42 €: QbII.13=0.064	628.92 €
Analisi storico critica e relazione sulle strutture esistenti [QbII.14=0.09]	884.41 €
Relazione sulle indagini dei materiali e delle strutture per edifici esistenti [QbII.15=0.12]	1'179.22 €
Verifica sismica delle strutture esistenti e individuazione delle carenze strutturali [QbII.16=0.18]	1'768.84 €
Totale	6'623.28 €

TOTALE PRESTAZIONI

6'623.28 €

B. Compenso per rilievo architettonico, Topografico, Impiantistico e strutturale, da redigere e restituire in modalità BIM.

Il compenso è riferito al rilievo geometrico/architettonico/strutturale dell'immobile e restituzione di un modello adatto al flusso di lavoro BIM, compreso l'individuazione di dettagli necessari alla diagnosi energetica, compreso l'individuazione e la localizzazione di tutti i materiali potenzialmente pericolosi (amianto)

Descrizione	Importo
	euro
1) Impianti IA.1	
Impianti meccanici a fluido a servizio delle costruzioni	
Valore dell'opera [V]: 44'994.36 €	
Categoria dell'opera: IMPIANTI	
Destinazione funzionale: Impianti meccanici a fluido a servizio delle costruzioni	
Parametro sul valore dell'opera [P]: 16.7637%	
Grado di complessità [G]: 0.75	
Descrizione grado di complessità: [IA.01] Impianti per l'approvvigionamento, la preparazione e la distribuzione di acqua nell'interno di edifici o per scopi industriali - Impianti sanitari, Impianti di fognatura domestica od industriale ed opere relative al trattamento delle acque di rifiuto - Reti di distribuzione di combustibili liquidi o gassosi - Impianti per la distribuzione dell'aria compressa, del vuoto e di gas medicali - Impianti e reti antincendio.	
Specifiche incidenze [Q]:	
Rilievo dei manufatti [QbII.02=0.04]	226.28 €
Totale	226.28 €

2) Impianti IA.2

Impianti meccanici a fluido a servizio delle costruzioni

Valore dell'opera [V]: 44'994.36 €

Categoria dell'opera: IMPIANTI

Destinazione funzionale: Impianti meccanici a fluido a servizio delle costruzioni

Parametro sul valore dell'opera [P]: 16.7637%

Grado di complessità [G]: 0.85

Descrizione grado di complessità: [IA.02] Impianti di riscaldamento - Impianto di raffrescamento, climatizzazione, trattamento dell'aria - Impianti meccanici di distribuzione fluidi - Impianto solare termico.

Specifiche incidenze [Q]:

Rilievo dei manufatti [QbII.02=0.04]

256.45 €

Totale

256.45 €

3) Impianti IA.3

Impianti elettrici e speciali a servizio delle costruzioni - singole apparecchiature per laboratori e impianti pilota

Valore dell'opera [V]: 48'467.82 €

Categoria dell'opera: IMPIANTI

Destinazione funzionale: Impianti elettrici e speciali a servizio delle costruzioni - singole apparecchiature per laboratori e impianti pilota

Parametro sul valore dell'opera [P]: 16.3604%

Grado di complessità [G]: 1.15

Descrizione grado di complessità: [IA.03] Impianti elettrici in genere, impianti di illuminazione, telefonici, di rivelazione incendi, fotovoltaici, a corredo di edifici e costruzioni di importanza corrente - Singole apparecchiature per laboratori e impianti pilota di tipo semplice.

Specifiche incidenze [Q]:

Rilievo dei manufatti [QbII.02=0.04]

364.76 €

Totale

364.76 €

4) Edilizia E.20

Edifici e manufatti esistenti

Valore dell'opera [V]: 182'866.44 €

Categoria dell'opera: EDILIZIA

Destinazione funzionale: Edifici e manufatti esistenti

Parametro sul valore dell'opera [P]: 10.8550%

Grado di complessità [G]: 0.95

Descrizione grado di complessità: [E.20] Interventi di manutenzione straordinaria, ristrutturazione, riqualificazione, su edifici e manufatti esistenti.

Specifiche incidenze [Q]:

Rilievo dei manufatti [QbII.02=0.04]

754.31 €

Rilievi planoaltimetrici [QbII.07=0.02]

377.15 €

Totale

1'131.46 €

5) Strutture S.03

Strutture, opere infrastrutturali puntuali, verifiche soggette ad azioni sismiche

Valore dell'opera [V]: 71'725.42 €

Categoria dell'opera: STRUTTURE

Destinazione funzionale: Strutture, opere infrastrutturali puntuali, verifiche soggette ad azioni sismiche

Parametro sul valore dell'opera [P]: 14.4217%

Grado di complessità [G]: 0.95

Descrizione grado di complessità: [S.03] Strutture o parti di strutture in cemento armato di media complessità o ricadenti in zona sismica - Verifiche strutturali relative - Ponteggi, centature e strutture provvisorie complesse.

Specifiche incidenze [Q]:

Rilievo dei manufatti [QbII.02=0.04] 393.07 €

Rilievi planaltimetrici [QbII.07=0.02] 196.54 €

Totale 589.61 €

TOTALE PRESTAZIONI 2'568.56 €

C. Compenso per diagnosi energetica

Il compenso è riferito al servizio di diagnosi energetica e alla redazione dell'APE.

Descrizione	Importo euro
1) Impianti IA.01	
Impianti meccanici a fluido a servizio delle costruzioni	
Valore dell'opera [V]: 44'994.36 €	
Categoria dell'opera: IMPIANTI	
Destinazione funzionale: Impianti meccanici a fluido a servizio delle costruzioni	
Parametro sul valore dell'opera [P]: 16.7637%	
Grado di complessità [G]: 0.75	
Descrizione grado di complessità: [IA.01] Impianti per l'approvvigionamento, la preparazione e la distribuzione di acqua nell'interno di edifici o per scopi industriali - Impianti sanitari, Impianti di fognatura domestica od industriale ed opere relative al trattamento delle acque di rifiuto - Reti di distribuzione di combustibili liquidi o gassosi - Impianti per la distribuzione dell'aria compressa, del vuoto e di gas medicali - Impianti e reti antincendio.	
Specifiche incidenze [Q]:	
Diagnosi energetica (ex Legge 10/1991 e s.m.i.) degli edifici esistenti, esclusi i rilievi e le indagini [QbII.22=0.02]	113.14 €
Attestato di certificazione energetica (art. 6, d.Lgs. 311/2006) esclusa diagnosi energetica [QdI.05=0.03]	169.71 €
Totale	282.85 €
2) Impianti IA.02	
Impianti meccanici a fluido a servizio delle costruzioni	
Valore dell'opera [V]: 44'994.36 €	
Categoria dell'opera: IMPIANTI	
Destinazione funzionale: Impianti meccanici a fluido a servizio delle costruzioni	
Parametro sul valore dell'opera [P]: 16.7637%	
Grado di complessità [G]: 0.85	
Descrizione grado di complessità: [IA.02] Impianti di riscaldamento - Impianto di raffrescamento, climatizzazione, trattamento dell'aria - Impianti meccanici di distribuzione fluidi - Impianto solare termico.	
Specifiche incidenze [Q]:	
Diagnosi energetica (ex Legge 10/1991 e s.m.i.) degli edifici esistenti, esclusi i rilievi e le indagini [QbII.22=0.02]	128.23 €
Attestato di certificazione energetica (art. 6, d.Lgs. 311/2006) esclusa diagnosi energetica [QdI.05=0.03]	192.34 €

Totale	320.57 €
3) Impianti IA.03	
Impianti elettrici e speciali a servizio delle costruzioni - singole apparecchiature per laboratori e impianti pilota	
Valore dell'opera [V]: 48'467.82 €	
Categoria dell'opera: IMPIANTI	
Destinazione funzionale: Impianti elettrici e speciali a servizio delle costruzioni - singole apparecchiature per laboratori e impianti pilota	
Parametro sul valore dell'opera [P]: 16.3604%	
Grado di complessità [G]: 1.15	
Descrizione grado di complessità: [IA.03] Impianti elettrici in genere, impianti di illuminazione, telefonici, di rivelazione incendi, fotovoltaici, a corredo di edifici e costruzioni di importanza corrente - Singole apparecchiature per laboratori e impianti pilota di tipo semplice.	
Specifiche incidenze [Q]:	
Diagnosi energetica (ex Legge 10/1991 e s.m.i.) degli edifici esistenti, esclusi i rilievi e le indagini [QbII.22=0.02]	182.38 €
Attestato di certificazione energetica (art. 6, d.Lgs. 311/2006) esclusa diagnosi energetica [QdI.05=0.03]	273.57 €
Totale	455.95 €
4) Edilizia E.20	
Edifici e manufatti esistenti	
Valore dell'opera [V]: 182'866.44 €	
Categoria dell'opera: EDILIZIA	
Destinazione funzionale: Edifici e manufatti esistenti	
Parametro sul valore dell'opera [P]: 10.8550%	
Grado di complessità [G]: 0.95	
Descrizione grado di complessità: [E.20] Interventi di manutenzione straordinaria, ristrutturazione, riqualificazione, su edifici e manufatti esistenti.	
Specifiche incidenze [Q]:	
Diagnosi energetica (ex Legge 10/1991 e s.m.i.) degli edifici esistenti, esclusi i rilievi e le indagini [QbII.22=0.02]	377.15 €
Attestato di certificazione energetica (art. 6, d.Lgs. 311/2006) esclusa diagnosi energetica [QdI.05=0.03]	565.73 €
Totale	942.88 €
5) Strutture S.03	
Strutture, opere infrastrutturali puntuali, verifiche soggette ad azioni sismiche	
Valore dell'opera [V]: 71'725.42 €	
Categoria dell'opera: STRUTTURE	
Destinazione funzionale: Strutture, opere infrastrutturali puntuali, verifiche soggette ad azioni sismiche	
Parametro sul valore dell'opera [P]: 14.4217%	
Grado di complessità [G]: 0.95	
Descrizione grado di complessità: [S.03] Strutture o parti di strutture in cemento armato di media complessità o ricadenti in zona sismica - Verifiche strutturali relative - Ponteggi, centinate e strutture provvisorie complesse.	
Specifiche incidenze [Q]:	
Diagnosi energetica (ex Legge 10/1991 e s.m.i.) degli edifici esistenti, esclusi i rilievi e le indagini [QbII.22=0.02]	196.54 €
Attestato di certificazione energetica (art. 6, d.Lgs. 311/2006) esclusa diagnosi energetica [QdI.05=0.03]	294.80 €

Totale

491.34 €

TOTALE PRESTAZIONI**2'493.59 €**

D. Compenso per prove, indagini e sondaggi (strutturali, geologiche, geotecniche, archeologiche, ecc)

Sono previsti **€ 3.886,80** oltre IVA ed oneri per l'esecuzione di tutte le indagini, prove (in sito e in laboratorio) e sondaggi da effettuare sul compendio ai sensi della vigente normativa e necessari per l'espletamento dei servizi di verifiche di vulnerabilità sismica e di sicurezza strutturale, relazione geologica, verifica preventiva archeologica e per i successivi servizi tecnici e di progettazione ai sensi del D.M. 14/01/2008, della Circolare 617/2009 e del D.P.C.M. 09/02/2011, per ottenere il livello di conoscenza dell'immobile LC3. Tali costi sono stati stimati con riferimento alla circolare n° 0000484 del 05/01/2010 della Presidenza del Consiglio dei Ministri inerente il contributo ammissibile per le prove riferibili ad edifici o aggregato oggetto delle prove è di 12 €/mq IVA inclusa, con i seguenti limiti massimi :

- ✓ **limite massimo per edifici ordinari** **15.000 € IVA inclusa (STRU+GEO)**
- ✓ limite massimo per aggregati (OPCM 3820) 20.000 € IVA inclusa (STRU+GEO)
- ✓ limite massimo per indagini sui terreni 6.000 € IVA inclusa (solo GEO)

A tal proposito si riporta quanto previsto nell'allegato 4 alla Circolare n. 1 del 20/01/2016 della Direzione Generale Archeologia del Ministero dei Beni e delle Attività Culturali e del Turismo *"Allo scopo di evitare inutili danneggiamenti al patrimonio archeologico sepolto e, allo stesso tempo, per ottimizzare le risorse, le obbligatorie campagne di indagini condotte dalla committenza tramite carotaggi per lo studio dei terreni (bonifica di ordigni bellici, valutazioni sismiche e geotecniche ecc.), dovranno essere utilizzate anche per la comprensione dei depositi archeologici – mediante la lettura dei campioni prelevati da parte di soggetti dotati di adeguata professionalità"*. Il costo di eventuali ulteriori indagini che risultassero comunque necessarie per l'espletamento delle attività di verifica preventiva dell'interesse archeologico è da ritenersi in ogni caso ricompreso negli importi sopra determinati.

Nel caso in esame, sono previste le seguenti indagini:

SCHEDA	INDAGINI	IMPORTO
RCB1353	STRU + GEO	€ 3.886,80
TOTALE		€ 3.886,80

E. Compenso per prove, indagini e analisi per la diagnosi energetica e per la redazione del P.F.T.E..

Sono altresì previsti **€ 1.000,00** oltre IVA ed oneri per l'esecuzione di tutte le indagini e prove per l'espletamento della diagnosi energetica prevista dal D.lgs 102/2014 e specificata dalle norme UNI CEI EN 16247, nonché per l'esecuzione di tutte le prove, indagini ed analisi necessarie alla successiva fase di redazione del P.F.T.E.. Tali costi sono stati stimati in €/mq 0,82 di superficie in pianta del fabbricato e comunque garantendo un limite al di sotto del quale non scendere:

- ✓ limite minimo della prestazione 1000,00 € IVA esclusa

Nel caso in esame, gli importi complessivi per le suddette indagini risultano pertanto:

SCHEDA	INDAGINE	IMPORTO
RCB1353	Diagn. Energetica - prove per redazione PFTE	€ 1.000,00
TOTALE		€ 1.000,00

F. Oneri della sicurezza

I costi della sicurezza sono stati stimati in percentuale pari al 5% del compenso per le prove di cui ai precedenti punti "D" ed "E" risultando pari a **€ 244,34**.

G. Compenso per la redazione del P.F.T.E.

Il compenso è riferito a tutte quelle voci non già inserite nelle precedenti determinazioni, e necessarie alla redazione del progetto di fattibilità tecnica ed economica, calcolato considerando il valore dell'opera relativo alle classi IA01, IA02 e IA03 pari al 20% degli importi calcolati in precedenza ed indicati nel paragrafo "Determinazione Importo dei lavori".

Descrizione	Importo euro
1) Impianti IA.1	
Impianti meccanici a fluido a servizio delle costruzioni	
Valore dell'opera [V]: 8'998.87 €	
Categoria dell'opera: IMPIANTI	
Destinazione funzionale: Impianti meccanici a fluido a servizio delle costruzioni	
Parametro sul valore dell'opera [P]: 20.4110%	
Grado di complessità [G]: 0.75	
Descrizione grado di complessità: [IA.01] Impianti per l'approvvigionamento, la preparazione e la distribuzione di acqua nell'interno di edifici o per scopi industriali - Impianti sanitari, Impianti di fognatura domestica od industriale ed opere relative al trattamento delle acque di rifiuto - Reti di distribuzione di combustibili liquidi o gassosi - Impianti per la distribuzione dell'aria compressa, del vuoto e di gas medicali - Impianti e reti antincendio.	
Specifiche incidenze [Q]:	
Relazioni, planimetrie, elaborati grafici [QbI.01=0.09]	123.98 €
Calcolo sommario spesa, quadro economico di progetto [QbI.02=0.01]	13.78 €
Capitolato speciale descrittivo e prestazionale, schema di contratto [QbI.05=0.07]	96.43 €
Relazione tecnica sullo stato di consistenza degli immobili da ristrutturare [QbI.14=0.03]	41.33 €
Prime indicazioni di progettazione antincendio (d.m. 6/02/1982) [QbI.15=0.005]	6.89 €
Prime indicazioni e prescrizioni per la stesura dei Piani di Sicurezza [QbI.16=0.01]	13.78 €
Studi di prefattibilità ambientale:	
- Fino a 8'998.87 €: QbI.17=0.03	41.32 €
Totale	337.51 €
2) Impianti IA.2	
Impianti meccanici a fluido a servizio delle costruzioni	
Valore dell'opera [V]: 8'998.87 €	
Categoria dell'opera: IMPIANTI	
Destinazione funzionale: Impianti meccanici a fluido a servizio delle costruzioni	
Parametro sul valore dell'opera [P]: 20.4110%	
Grado di complessità [G]: 0.85	

Descrizione grado di complessità: [IA.02] Impianti di riscaldamento - Impianto di raffrescamento, climatizzazione, trattamento dell'aria - Impianti meccanici di distribuzione fluidi - Impianto solare termico.

Specifiche incidenze [Q]:

Relazioni, planimetrie, elaborati grafici [QbI.01=0.09]	140.51 €
Calcolo sommario spesa, quadro economico di progetto [QbI.02=0.01]	15.61 €
Capitolato speciale descrittivo e prestazionale, schema di contratto [QbI.05=0.07]	109.29 €
Relazione tecnica sullo stato di consistenza degli immobili da ristrutturare [QbI.14=0.03]	46.84 €
Prime indicazioni di progettazione antincendio (d.m. 6/02/1982) [QbI.15=0.005]	7.81 €
Prime indicazioni e prescrizioni per la stesura dei Piani di Sicurezza [QbI.16=0.01]	15.61 €
Studi di prefattibilità ambientale:	
- Fino a 8'998.87 €: QbI.17=0.03	46.84 €
Totale	382.51 €

3) Impianti IA.3

Impianti elettrici e speciali a servizio delle costruzioni - singole apparecchiature per laboratori e impianti pilota

Valore dell'opera [V]: 9'693.56 €

Categoria dell'opera: IMPIANTI

Destinazione funzionale: Impianti elettrici e speciali a servizio delle costruzioni - singole apparecchiature per laboratori e impianti pilota

Parametro sul valore dell'opera [P]: 20.4110%

Grado di complessità [G]: 1.15

Descrizione grado di complessità: [IA.03] Impianti elettrici in genere, impianti di illuminazione, telefonici, di rivelazione incendi, fotovoltaici, a corredo di edifici e costruzioni di importanza corrente - Singole apparecchiature per laboratori e impianti pilota di tipo semplice.

Specifiche incidenze [Q]:

Relazioni, planimetrie, elaborati grafici [QbI.01=0.09]	204.78 €
Calcolo sommario spesa, quadro economico di progetto [QbI.02=0.01]	22.75 €
Capitolato speciale descrittivo e prestazionale, schema di contratto [QbI.05=0.07]	159.27 €
Relazione tecnica sullo stato di consistenza degli immobili da ristrutturare [QbI.14=0.03]	68.26 €
Prime indicazioni di progettazione antincendio (d.m. 6/02/1982) [QbI.15=0.005]	11.38 €
Prime indicazioni e prescrizioni per la stesura dei Piani di Sicurezza [QbI.16=0.01]	22.75 €
Studi di prefattibilità ambientale:	
- Fino a 9'693.56 €: QbI.17=0.03	68.27 €
Totale	557.46 €

4) Edilizia E.20

Edifici e manufatti esistenti

Valore dell'opera [V]: 182'866.44 €

Categoria dell'opera: EDILIZIA

Destinazione funzionale: Edifici e manufatti esistenti

Parametro sul valore dell'opera [P]: 10.8550%

Grado di complessità [G]: 0.95

Descrizione grado di complessità: [E.20] Interventi di manutenzione straordinaria, ristrutturazione, riqualificazione, su edifici e manufatti esistenti.

Specifiche incidenze [Q]:

Relazioni, planimetrie, elaborati grafici [QbI.01=0.09]	1'697.19 €
Calcolo sommario spesa, quadro economico di progetto [QbI.02=0.01]	188.58 €
Capitolato speciale descrittivo e prestazionale, schema di contratto [QbI.05=0.07]	1'320.04 €

Progettazione integrata e coordinata - Integrazione delle prestazioni specialistiche [QbI.12=0.02]	377.15 €
Relazione tecnica sullo stato di consistenza degli immobili da ristrutturare [QbI.14=0.03]	565.73 €
Prime indicazioni di progettazione antincendio (d.m. 6/02/1982) [QbI.15=0.005]	94.29 €
Prime indicazioni e prescrizioni per la stesura dei Piani di Sicurezza [QbI.16=0.01]	188.58 €
Studi di prefattibilita' ambientale:	
- Fino a 182'866.44 €: QbI.17=0.03	565.72 €
Totale	4'997.28 €

5) Strutture S.03

Strutture, opere infrastrutturali puntuali, verifiche soggette ad azioni sismiche

Valore dell'opera [V]: 71'725.42 €

Categoria dell'opera: STRUTTURE

Destinazione funzionale: Strutture, opere infrastrutturali puntuali, verifiche soggette ad azioni sismiche

Parametro sul valore dell'opera [P]: 14.4217%

Grado di complessità [G]: 0.95

Descrizione grado di complessità: [S.03] Strutture o parti di strutture in cemento armato di media complessità o ricadenti in zona sismica - Verifiche strutturali relative - Ponteggi, centinature e strutture provvisoriale complesse.

Specifiche incidenze [Q]:

Capitolato speciale descrittivo e prestazionale, schema di contratto [QbI.05=0.07]	687.88 €
Relazione archeologica [QbI.10=0.015]	147.40 €
Progettazione integrata e coordinata - Integrazione delle prestazioni specialistiche [QbI.12=0.02]	196.54 €
Relazione tecnica sullo stato di consistenza degli immobili da ristrutturare [QbI.14=0.03]	294.80 €
Prime indicazioni di progettazione antincendio (d.m. 6/02/1982) [QbI.15=0.005]	49.13 €
Prime indicazioni e prescrizioni per la stesura dei Piani di Sicurezza [QbI.16=0.01]	98.27 €
Studi di prefattibilita' ambientale:	
- Fino a 71'725.42 €: QbI.17=0.035	343.94 €
Totale	1'817.96 €

TOTALE PRESTAZIONI

8'092.72 €

S.E.&O.

CRONOPROGRAMMA

Settimane	1° MESE				2° MESE				3° MESE				4° MESE				5° MESE				6° MESE			
	1°	2°	3°	4°	1°	2°	3°	4°	1°	2°	3°	4°	1°	2°	3°	4°	1°	2°	3°	4°	1°	2°	3°	4°
Raccolta Documentazione	■	■	■																					
Rilievo			■																					
Indagini per caratterizzazione dei materiali			■	■																				
Indagini per diagn. Energ.e per redazione PFTE					■																			
Diagnosi energetica					■																			
Vulnerabilità					■	■	■																	
Modellazione BIM				■	■	■	■	■																
Redazione PFTE			■	■	■	■	■	■	■															
Consegna										■														

RIEPILOGO DETTAGLIO COMPENSI

Alla luce di quanto sopra esposto il valore a base d'asta risulta pari ad **€ 24.909,29** oltre IVA ed oneri come per legge, suddiviso come segue:

PRESTAZIONE		IMPORTO (€)
A	Compenso per verifica di vulnerabilità sismica e valutazione della sicurezza strutturale da redigere e restituire in modalità BIM	€ 6 623,28
B	Compenso per rilievo architettonico, Topografico, Impiantistico e strutturale, da redigere e restituire in modalità BIM.	€ 2 568,56
C	Compenso per diagnosi energetica	€ 2 493,59
D	Compenso per prove, indagini e sondaggi (strutturali, geologiche, geotecniche, archeologiche, ecc)	€ 3 886,80
E	Compenso per prove, indagini e analisi per la diagnosi energetica e per la redazione del P.F.T.E.	€ 1 000,00
F	Oneri della sicurezza	€ 244,34
G	Compenso per la redazione del P.F.T.E.	€ 8 092,72
Importo Complessivo		€ 24 909,29

Si precisa che nei costi delle prove sopra indicati è incluso il costo della manodopera, la cui incidenza è assunta pari al 10% del totale.

Detto importo, da intendersi onnicomprensivo di ogni onere e tributo, è remunerativo di ogni attività ed in nessun caso potranno essere addebitati alla Stazione Appaltante oneri aggiuntivi o rimborsi per spese sostenute nello svolgimento dei servizi.



A G E N Z I A D E L D E M A N I O
Direzione Regionale Calabria

DETTAGLIO DETERMINAZIONE COMPENSI

DATI IDENTIFICATIVI DEL LOTTO

Nome del Lotto	Lotto 1	
Codice scheda	RCB1354	
Regione	Calabria	
Provincia	Reggio Calabria	
Comune	Reggio Calabria (RC)	

DETERMINAZIONE IMPORTO DEI LAVORI

Per il calcolo dei compensi, è stato necessario preliminarmente determinare il costo complessivo dell'opera. È stato pertanto determinato il costo unitario parametrico per la ristrutturazione e rifunionalizzazione dell'immobile in oggetto, utilizzando come riferimento il prezziario "Tipologie Edilizie" della Tipografia del genio Civile – Ed. 2014, scheda D7 "Ristrutturazione fabbricato uffici zona centro". Tale costo parametrico è pari a **995,06 €/mq**, con riferimento alle lavorazioni attinenti l'intervento cui si fa riferimento, e come riportato nella seguente tabella:

DATI DA PREZZARIO					ELABORAZIONE DA PROGETTO			
CODICE	OPERA	COSTO TOTALE €	% SU TOT.	COSTO UNIT. €/mq	% RIFACIM.	COSTO TOTALE €	% SU TOT.	COSTO UNIT. €/mq
01	Opere strutturali	817 125,00	15,55%	181,58	100,00%	817 125,00	18,25%	181,58
02	Facciate	127 487,00	2,43%	28,33	80,00%	101 989,60	2,28%	22,66
03	Copertura e terrazzi	114 321,00	2,17%	25,40	100,00%	114 321,00	2,55%	25,40
04	Pavimenti sopraelevati	377 089,00	7,17%	83,80	0,00%	-	0,00%	0,00
05	Pavimenti marmo e ceramica	161 609,00	3,07%	35,91	100,00%	161 609,00	3,61%	35,91
06	Rivestimenti	128 697,00	2,45%	28,60	100,00%	128 697,00	2,87%	28,60
07	Controsoffitti alluminio	205 264,00	3,91%	45,61	0,00%	-	0,00%	0,00
08	Controsoffitti gesso	35 182,00	0,67%	7,82	100,00%	35 182,00	0,79%	7,82
09	Intonaci e gessi	235 226,00	4,48%	52,27	100,00%	235 226,00	5,25%	52,27
10	Tavolati e opere murarie	157 069,00	2,99%	34,90	100,00%	157 069,00	3,51%	34,90
11	Opere da fabbro	53 869,00	1,02%	11,97	100,00%	53 869,00	1,20%	11,97
12	Opere da falegname	33 138,00	0,63%	7,36	100,00%	33 138,00	0,74%	7,36
13	Serramenti esterni	548 307,00	10,43%	121,85	100,00%	548 307,00	12,25%	121,85
14	Serramenti interni, pareti mobili	434 287,00	8,26%	96,51	100,00%	434 287,00	9,70%	96,51
15	Tinteggiature	79 594,00	1,51%	17,69	100,00%	79 594,00	1,78%	17,69
16	Impianti elevatori	170 690,00	3,25%	37,93	0,00%	-	0,00%	0,00
17	Impianti condizionamento, idrosanitario	1 025 188,00	19,50%	227,82	100,00%	1 025 188,00	22,90%	227,82
18	Impianti elettrici, telefonici	552 165,00	0,10505	122,703333	100,00%	552 165,00	0,12331	122,703333
Costo Totale		5 256 307,00	100%	€ 1 168,07		€ 4 477 766,60	100,00%	€ 995,06



Si riporta di seguito il calcolo dei costi delle lavorazioni per il compendio in oggetto applicando alla relativa superficie lorda il costo parametrico sopra indicato:

SCHEDA	SUPERFICIE (mq)	COSTO UNITARIO (€/mq)	COSTO TOTALE (€)
RCB1354	340	995,06	338.320,14
TOTALE INTERVENTO (€)			338.320,14

L'importo complessivo dell'intervento, secondo il D.M. 17 giugno 2016 risulta suddiviso nelle seguenti categorie di opere:

CATEGORIA	DESCRIZIONE	IMPORTO
E20	Interventi di manutenzione straordinaria, ristrutturazione, riqualificazione, su edifici e manufatti esistenti	€ 157.404,03
S03	Strutture o parti di strutture in cemento armato - Verifiche strutturali relative - Ponteggi, centinature e strutture provvisorie di durata superiore a due anni.	€ 61.738,33
IA01	Impianti per l'approvvigionamento, la preparazione e la distribuzione di acqua nell'interno di edifici o per scopi industriali - Impianti sanitari - Impianti di fognatura domestica od industriale ed opere relative al trattamento delle acque di rifiuto - Reti di distribuzione di combustibili liquidi o gassosi - Impianti per la distribuzione dell'aria compressa del vuoto e di gas medicali - Impianti e reti antincendio	€ 38.729,32
IA02	Impianti di riscaldamento - Impianto di raffrescamento, climatizzazione, trattamento dell'aria - Impianti meccanici di distribuzione fluidi - Impianto solare termico	€ 38.729,32
IA03	Impianti elettrici in genere, impianti di illuminazione, telefonici, di rivelazione incendi, fotovoltaici, a corredo di edifici e costruzioni di importanza corrente - singole apparecchiature per laboratori e impianti pilota di tipo semplice	€ 41.719,13
TOTALE		€ 338.320,14

COMPENSO PER PRESTAZIONI PROFESSIONALI

Una volta determinati tali costi, è stato possibile procedere alla determinazione delle parcelle professionali secondo quanto disposto dal D.Lgs. 50/2016 e dal Decreto del Ministero della Giustizia di concerto con il Ministero delle Infrastrutture e dei Trasporti del 17/06/2016, con riferimento alle sole categorie a cui si riferiscono i servizi da affidare e come illustrato di seguito:

A. Compenso per verifica di vulnerabilità sismica e valutazione della sicurezza strutturale da redigere e restituire in modalità BIM

Il compenso è riferito alla verifica di vulnerabilità sismica, alla definizione della classificazione sismica, alla progettazione preliminare degli interventi di miglioramento/adequamento, alla determinazione dell'indice di sicurezza/rischio a seguito dell'intervento proposto, alla quantificazione economica degli interventi proposti.

Descrizione	Importo
	euro

1) Strutture S.03

Strutture, opere infrastrutturali puntuali, verifiche soggette ad azioni sismiche

Valore dell'opera [V]: 61'738.33 €

Categoria dell'opera: STRUTTURE

Destinazione funzionale: Strutture, opere infrastrutturali puntuali, verifiche soggette ad azioni sismiche

Parametro sul valore dell'opera [P]: 15.1277%

Grado di complessità [G]: 0.95

Descrizione grado di complessità: [S.03] Strutture o parti di strutture in cemento armato di media complessità o ricadenti in zona sismica - Verifiche strutturali relative - Ponteggi, centinate e strutture provvisorie complesse.

Specifiche incidenze [Q]:

Relazioni, planimetrie, elaborati grafici [QbI.01=0.09]	798.53 €
Calcolo sommario spesa, quadro economico di progetto [QbI.02=0.01]	88.73 €
Relazione geotecnica [QbII.09=0.06]	532.36 €
Relazione idrologica [QbII.10=0.03]	266.18 €
Relazione sismica [QbII.12=0.03]	266.18 €
Relazione geologica:	
- Fino a 61'738.33 €: QbII.13=0.064	567.85 €
Analisi storico critica e relazione sulle strutture esistenti [QbII.14=0.09]	798.53 €
Relazione sulle indagini dei materiali e delle strutture per edifici esistenti [QbII.15=0.12]	1'064.71 €
Verifica sismica delle strutture esistenti e individuazione delle carenze strutturali [QbII.16=0.18]	1'597.07 €
Totale	5'980.14 €

TOTALE PRESTAZIONI

5'980.14 €

S.E.&O.

B. Compenso per rilievo architettonico, Topografico, Impiantistico e strutturale, da redigere e restituire in modalità BIM.

Il compenso è riferito al rilievo geometrico/architettonico/strutturale dell'immobile e restituzione di un modello adatto al flusso di lavoro BIM, compreso l'individuazione di dettagli necessari alla diagnosi energetica, compreso l'individuazione e la localizzazione di tutti i materiali potenzialmente pericolosi (amianto)

Descrizione	Importo
	euro

1) Impianti IA.1

Impianti meccanici a fluido a servizio delle costruzioni

Valore dell'opera [V]: 38'729.32 €

Categoria dell'opera: IMPIANTI

Destinazione funzionale: Impianti meccanici a fluido a servizio delle costruzioni

Parametro sul valore dell'opera [P]: 17.6145%

Grado di complessità [G]: 0.75

Descrizione grado di complessità: [IA.01] Impianti per l'approvvigionamento, la preparazione e la distribuzione di acqua nell'interno di edifici o per scopi industriali - Impianti sanitari, Impianti di fognatura domestica od industriale ed opere relative al trattamento delle acque di rifiuto - Reti di distribuzione di combustibili liquidi o gassosi - Impianti per la distribuzione dell'aria compressa, del vuoto e di gas medicali - Impianti e reti antincendio.

Specifiche incidenze [Q]:

Rilievo dei manufatti [QbII.02=0.04] 204.66 €

Totale 204.66 €

2) Impianti IA.2

Impianti meccanici a fluido a servizio delle costruzioni

Valore dell'opera [V]: 38'729.32 €

Categoria dell'opera: IMPIANTI

Destinazione funzionale: Impianti meccanici a fluido a servizio delle costruzioni

Parametro sul valore dell'opera [P]: 17.6145%

Grado di complessità [G]: 0.85

Descrizione grado di complessità: [IA.02] Impianti di riscaldamento - Impianto di raffrescamento, climatizzazione, trattamento dell'aria - Impianti meccanici di distribuzione fluidi - Impianto solare termico.

Specifiche incidenze [Q]:

Rilievo dei manufatti [QbII.02=0.04]

231.95 €

Totale

231.95 €

3) Impianti IA.3

Impianti elettrici e speciali a servizio delle costruzioni - singole apparecchiature per laboratori e impianti pilota

Valore dell'opera [V]: 41'719.13 €

Categoria dell'opera: IMPIANTI

Destinazione funzionale: Impianti elettrici e speciali a servizio delle costruzioni - singole apparecchiature per laboratori e impianti pilota

Parametro sul valore dell'opera [P]: 17.1862%

Grado di complessità [G]: 1.15

Descrizione grado di complessità: [IA.03] Impianti elettrici in genere, impianti di illuminazione, telefonici, di rivelazione incendi, fotovoltaici, a corredo di edifici e costruzioni di importanza corrente - Singole apparecchiature per laboratori e impianti pilota di tipo semplice.

Specifiche incidenze [Q]:

Rilievo dei manufatti [QbII.02=0.04]

329.82 €

Totale

329.82 €

4) Edilizia E.20

Edifici e manufatti esistenti

Valore dell'opera [V]: 157'404.03 €

Categoria dell'opera: EDILIZIA

Destinazione funzionale: Edifici e manufatti esistenti

Parametro sul valore dell'opera [P]: 11.3405%

Grado di complessità [G]: 0.95

Descrizione grado di complessità: [E.20] Interventi di manutenzione straordinaria, ristrutturazione, riqualificazione, su edifici e manufatti esistenti.

Specifiche incidenze [Q]:

Rilievo dei manufatti [QbII.02=0.04]

678.32 €

Rilievi planoaltimetrici [QbII.07=0.02]

339.15 €

Totale

1'017.47 €

5) Strutture S.03

Strutture, opere infrastrutturali puntuali, verifiche soggette ad azioni sismiche

Valore dell'opera [V]: 61'738.33 €

Categoria dell'opera: STRUTTURE

Destinazione funzionale: Strutture, opere infrastrutturali puntuali, verifiche soggette ad azioni sismiche

Parametro sul valore dell'opera [P]: 15.1277%

Grado di complessità [G]: 0.95

Descrizione grado di complessità: [S.03] Strutture o parti di strutture in cemento armato di media complessità o ricadenti in zona sismica - Verifiche strutturali relative - Ponteggi, centinature e

strutture provvisionali complesse.	
Specifiche incidenze [Q]:	
Rilievo dei manufatti [QbII.02=0.04]	354.90 €
Rilievi planoaltimetrici [QbII.07=0.02]	177.46 €
Totale	532.36 €

TOTALE PRESTAZIONI 2'316.26 €

S.E.&O.

C. Compenso per diagnosi energetica

Il compenso è riferito al servizio di diagnosi energetica e alla redazione dell'APE.

Descrizione	Importo
	euro

1) Impianti IA.01

Impianti meccanici a fluido a servizio delle costruzioni

Valore dell'opera [V]: 38'729.32 €

Categoria dell'opera: IMPIANTI

Destinazione funzionale: Impianti meccanici a fluido a servizio delle costruzioni

Parametro sul valore dell'opera [P]: 17.6145%

Grado di complessità [G]: 0.75

Descrizione grado di complessità: [IA.01] Impianti per l'approvvigionamento, la preparazione e la distribuzione di acqua nell'interno di edifici o per scopi industriali - Impianti sanitari, Impianti di fognatura domestica od industriale ed opere relative al trattamento delle acque di rifiuto - Reti di distribuzione di combustibili liquidi o gassosi - Impianti per la distribuzione dell'aria compressa, del vuoto e di gas medicali - Impianti e reti antincendio.

Specifiche incidenze [Q]:

Diagnosi energetica (ex Legge 10/1991 e s.m.i.) degli edifici esistenti, esclusi i rilievi e le indagini [QbII.22=0.02]	102.33 €
---	----------

Attestato di certificazione energetica (art. 6, d.Lgs. 311/2006) esclusa diagnosi energetica [QdI.05=0.03]	153.49 €
--	----------

Totale	255.82 €
---------------	-----------------

2) Impianti IA.02

Impianti meccanici a fluido a servizio delle costruzioni

Valore dell'opera [V]: 38'729.32 €

Categoria dell'opera: IMPIANTI

Destinazione funzionale: Impianti meccanici a fluido a servizio delle costruzioni

Parametro sul valore dell'opera [P]: 17.6145%

Grado di complessità [G]: 0.85

Descrizione grado di complessità: [IA.02] Impianti di riscaldamento - Impianto di raffrescamento, climatizzazione, trattamento dell'aria - Impianti meccanici di distribuzione fluidi - Impianto solare termico.

Specifiche incidenze [Q]:

Diagnosi energetica (ex Legge 10/1991 e s.m.i.) degli edifici esistenti, esclusi i rilievi e le indagini [QbII.22=0.02]	115.97 €
---	----------

Attestato di certificazione energetica (art. 6, d.Lgs. 311/2006) esclusa diagnosi energetica [QdI.05=0.03]	173.96 €
--	----------

Totale	289.93 €
---------------	-----------------

3) Impianti IA.03

Impianti elettrici e speciali a servizio delle costruzioni - singole apparecchiature per laboratori e

impianti pilota

Valore dell'opera [V]: 41'719.13 €

Categoria dell'opera: IMPIANTI

Destinazione funzionale: Impianti elettrici e speciali a servizio delle costruzioni - singole apparecchiature per laboratori e impianti pilota

Parametro sul valore dell'opera [P]: 17.1862%

Grado di complessità [G]: 1.15

Descrizione grado di complessità: [IA.03] Impianti elettrici in genere, impianti di illuminazione, telefonici, di rivelazione incendi, fotovoltaici, a corredo di edifici e costruzioni di importanza corrente - Singole apparecchiature per laboratori e impianti pilota di tipo semplice.

Specifiche incidenze [Q]:

Diagnosi energetica (ex Legge 10/1991 e s.m.i.) degli edifici esistenti, esclusi i rilievi e le indagini [QbII.22=0.02] 164.91 €

Attestato di certificazione energetica (art. 6, d.Lgs. 311/2006) esclusa diagnosi energetica [QdI.05=0.03] 247.36 €

Totale 412.27 €

4) Edilizia E.20

Edifici e manufatti esistenti

Valore dell'opera [V]: 157'404.03 €

Categoria dell'opera: EDILIZIA

Destinazione funzionale: Edifici e manufatti esistenti

Parametro sul valore dell'opera [P]: 11.3405%

Grado di complessità [G]: 0.95

Descrizione grado di complessità: [E.20] Interventi di manutenzione straordinaria, ristrutturazione, riqualificazione, su edifici e manufatti esistenti.

Specifiche incidenze [Q]:

Diagnosi energetica (ex Legge 10/1991 e s.m.i.) degli edifici esistenti, esclusi i rilievi e le indagini [QbII.22=0.02] 339.16 €

Attestato di certificazione energetica (art. 6, d.Lgs. 311/2006) esclusa diagnosi energetica [QdI.05=0.03] 508.73 €

Totale 847.89 €

5) Strutture S.03

Strutture, opere infrastrutturali puntuali, verifiche soggette ad azioni sismiche

Valore dell'opera [V]: 61'738.33 €

Categoria dell'opera: STRUTTURE

Destinazione funzionale: Strutture, opere infrastrutturali puntuali, verifiche soggette ad azioni sismiche

Parametro sul valore dell'opera [P]: 15.1277%

Grado di complessità [G]: 0.95

Descrizione grado di complessità: [S.03] Strutture o parti di strutture in cemento armato di media complessità o ricadenti in zona sismica - Verifiche strutturali relative - Ponteggi, centinature e strutture provvisoriale complesse.

Specifiche incidenze [Q]:

Diagnosi energetica (ex Legge 10/1991 e s.m.i.) degli edifici esistenti, esclusi i rilievi e le indagini [QbII.22=0.02] 177.45 €

Attestato di certificazione energetica (art. 6, d.Lgs. 311/2006) esclusa diagnosi energetica [QdI.05=0.03] 266.18 €

Totale 443.63 €

TOTALE PRESTAZIONI 2'249.54 €

S.E.&O.

D. Compenso per prove, indagini e sondaggi (strutturali, geologiche, geotecniche, archeologiche, ecc)

Sono previsti € 3.345,60 oltre IVA ed oneri per l'esecuzione di tutte le indagini, prove (in sito e in laboratorio) e sondaggi da effettuare sul compendio ai sensi della vigente normativa e necessari per l'espletamento dei servizi di verifiche di vulnerabilità sismica e di sicurezza strutturale, relazione geologica, verifica preventiva archeologica e per i successivi servizi tecnici e di progettazione ai sensi del D.M. 14/01/2008, della Circolare 617/2009 e del D.P.C.M. 09/02/2011, per ottenere il livello di conoscenza dell'immobile LC3. Tali costi sono stati stimati con riferimento alla circolare n° 0000484 del 05/01/2010 della Presidenza del Consiglio dei Ministri inerente il contributo ammissibile per le prove riferibili ad edifici o aggregato oggetto delle prove è di 12 €/mq IVA inclusa, con i seguenti limiti massimi :

- ✓ **limite massimo per edifici ordinari** 15.000 € IVA inclusa (STRU+GEO)
- ✓ **limite massimo per aggregati (OPCM 3820)** 20.000 € IVA inclusa (STRU+GEO)
- ✓ **limite massimo per indagini sui terreni** 6.000 € IVA inclusa (solo GEO)

A tal proposito si riporta quanto previsto nell'allegato 4 alla Circolare n. 1 del 20/01/2016 della Direzione Generale Archeologia del Ministero dei Beni e delle Attività Culturali e del Turismo *“Allo scopo di evitare inutili danneggiamenti al patrimonio archeologico sepolto e, allo stesso tempo, per ottimizzare le risorse, le obbligatorie campagne di indagini condotte dalla committenza tramite carotaggi per lo studio dei terreni (bonifica di ordigni bellici, valutazioni sismiche e geotecniche ecc.), dovranno essere utilizzate anche per la comprensione dei depositi archeologici – mediante la lettura dei campioni prelevati da parte di soggetti dotati di adeguata professionalità”*. Il costo di eventuali ulteriori indagini che risultassero comunque necessarie per l'espletamento delle attività di verifica preventiva dell'interesse archeologico è da ritenersi in ogni caso ricompreso negli importi sopra determinati.

Nel caso in esame, sono previste le seguenti indagini:

SCHEDA	INDAGINI	IMPORTO
RCB1354	STRU + GEO	€ 3.345,60
TOTALE		€ 3.345,60

E. Compenso per prove, indagini e analisi per la diagnosi energetica e per la redazione del P.F.T.E..

Sono altresì previsti € 1.000,00 oltre IVA ed oneri per l'esecuzione di tutte le indagini e prove per l'espletamento della diagnosi energetica prevista dal D.lgs 102/2014 e specificata dalle norme UNI CEI EN 16247, nonché per l'esecuzione di tutte le prove, indagini ed analisi necessarie alla successiva fase di redazione del P.F.T.E.. Tali costi sono stati stimati in €/mq 0,82 di superficie in pianta del fabbricato e comunque garantendo un limite al di sotto del quale non scendere:

- ✓ **limite minimo della prestazione** 1000,00 € IVA esclusa

Nel caso in esame, gli importi complessivi per le suddette indagini risultano pertanto:

SCHEDA	INDAGINE	IMPORTO
RCB1354	Diagn. Energetica - prove per redazione PFTE	€ 1.000,00
TOTALE		€ 1.000,00

F.

G. Oneri della sicurezza

I costi della sicurezza sono stati stimati in percentuale pari al 5% del compenso per le prove di cui ai precedenti punti "D" ed "E" risultando pari a € 217,28.

H. Compenso per la redazione del P.F.T.E.

Il compenso è riferito a tutte quelle voci non già inserite nelle precedenti determinazioni, e necessarie alla redazione del progetto di fattibilità tecnica ed economica, calcolato considerando il valore dell'opera relativo alle classi IA01, IA02 e IA03 pari al 20% degli importi calcolati in precedenza ed indicati nel paragrafo "Determinazione Importo dei lavori".

Descrizione	Importo euro
1) Impianti IA.1	
Impianti meccanici a fluido a servizio delle costruzioni	
Valore dell'opera [V]: 7'745.86 €	
Categoria dell'opera: IMPIANTI	
Destinazione funzionale: Impianti meccanici a fluido a servizio delle costruzioni	
Parametro sul valore dell'opera [P]: 20.4110%	
Grado di complessità [G]: 0.75	
Descrizione grado di complessità: [IA.01] Impianti per l'approvvigionamento, la preparazione e la distribuzione di acqua nell'interno di edifici o per scopi industriali - Impianti sanitari, Impianti di fognatura domestica od industriale ed opere relative al trattamento delle acque di rifiuto - Reti di distribuzione di combustibili liquidi o gassosi - Impianti per la distribuzione dell'aria compressa, del vuoto e di gas medicali - Impianti e reti antincendio.	
Specifiche incidenze [Q]:	
Relazioni, planimetrie, elaborati grafici [QbI.01=0.09]	106.72 €
Calcolo sommario spesa, quadro economico di progetto [QbI.02=0.01]	11.86 €
Capitolato speciale descrittivo e prestazionale, schema di contratto [QbI.05=0.07]	83.00 €
Relazione tecnica sullo stato di consistenza degli immobili da ristrutturare [QbI.14=0.03]	35.57 €
Prime indicazioni di progettazione antincendio (d.m. 6/02/1982) [QbI.15=0.005]	5.93 €
Prime indicazioni e prescrizioni per la stesura dei Piani di Sicurezza [QbI.16=0.01]	11.86 €
Studi di prefattibilità ambientale:	
- Fino a 7'745.86 €: QbI.17=0.03	35.57 €
Totale	290.51 €
2) Impianti IA.2	
Impianti meccanici a fluido a servizio delle costruzioni	
Valore dell'opera [V]: 7'745.86 €	
Categoria dell'opera: IMPIANTI	
Destinazione funzionale: Impianti meccanici a fluido a servizio delle costruzioni	
Parametro sul valore dell'opera [P]: 20.4110%	
Grado di complessità [G]: 0.85	
Descrizione grado di complessità: [IA.02] Impianti di riscaldamento - Impianto di raffrescamento, climatizzazione, trattamento dell'aria - Impianti meccanici di distribuzione fluidi - Impianto solare termico.	
Specifiche incidenze [Q]:	
Relazioni, planimetrie, elaborati grafici [QbI.01=0.09]	120.95 €
Calcolo sommario spesa, quadro economico di progetto [QbI.02=0.01]	13.44 €

Capitolato speciale descrittivo e prestazionale, schema di contratto [QbI.05=0.07]	94.07 €
Relazione tecnica sullo stato di consistenza degli immobili da ristrutturare [QbI.14=0.03]	40.32 €
Prime indicazioni di progettazione antincendio (d.m. 6/02/1982) [QbI.15=0.005]	6.72 €
Prime indicazioni e prescrizioni per la stesura dei Piani di Sicurezza [QbI.16=0.01]	13.44 €
Studi di prefattibilita' ambientale:	
- Fino a 7'745.86 €: QbI.17=0.03	40.31 €
Totale	329.25 €

3) Impianti IA.3

Impianti elettrici e speciali a servizio delle costruzioni - singole apparecchiature per laboratori e impianti pilota

Valore dell'opera [V]: 8'343.83 €

Categoria dell'opera: IMPIANTI

Destinazione funzionale: Impianti elettrici e speciali a servizio delle costruzioni - singole apparecchiature per laboratori e impianti pilota

Parametro sul valore dell'opera [P]: 20.4110%

Grado di complessità [G]: 1.15

Descrizione grado di complessità: [IA.03] Impianti elettrici in genere, impianti di illuminazione, telefonici, di rivelazione incendi, fotovoltaici, a corredo di edifici e costruzioni di importanza corrente - Singole apparecchiature per laboratori e impianti pilota di tipo semplice.

Specifiche incidenze [Q]:

Relazioni, planimetrie, elaborati grafici [QbI.01=0.09]	176.27 €
Calcolo sommario spesa, quadro economico di progetto [QbI.02=0.01]	19.59 €
Capitolato speciale descrittivo e prestazionale, schema di contratto [QbI.05=0.07]	137.10 €
Relazione tecnica sullo stato di consistenza degli immobili da ristrutturare [QbI.14=0.03]	58.76 €
Prime indicazioni di progettazione antincendio (d.m. 6/02/1982) [QbI.15=0.005]	9.79 €
Prime indicazioni e prescrizioni per la stesura dei Piani di Sicurezza [QbI.16=0.01]	19.59 €
Studi di prefattibilita' ambientale:	
- Fino a 8'343.83 €: QbI.17=0.03	58.74 €
Totale	479.84 €

4) Edilizia E.20

Edifici e manufatti esistenti

Valore dell'opera [V]: 157'404.03 €

Categoria dell'opera: EDILIZIA

Destinazione funzionale: Edifici e manufatti esistenti

Parametro sul valore dell'opera [P]: 11.3405%

Grado di complessità [G]: 0.95

Descrizione grado di complessità: [E.20] Interventi di manutenzione straordinaria, ristrutturazione, riqualificazione, su edifici e manufatti esistenti.

Specifiche incidenze [Q]:

Relazioni, planimetrie, elaborati grafici [QbI.01=0.09]	1'526.21 €
Calcolo sommario spesa, quadro economico di progetto [QbI.02=0.01]	169.58 €
Capitolato speciale descrittivo e prestazionale, schema di contratto [QbI.05=0.07]	1'187.05 €
Progettazione integrata e coordinata - Integrazione delle prestazioni specialistiche [QbI.12=0.02]	339.16 €
Relazione tecnica sullo stato di consistenza degli immobili da ristrutturare [QbI.14=0.03]	508.74 €
Prime indicazioni di progettazione antincendio (d.m. 6/02/1982) [QbI.15=0.005]	84.79 €
Prime indicazioni e prescrizioni per la stesura dei Piani di Sicurezza [QbI.16=0.01]	169.58 €
Studi di prefattibilita' ambientale:	

- Fino a 157'404.03 €: QbI.17=0.03	508.73 €
Totale	4'493.84 €
5) Strutture S.03	
Strutture, opere infrastrutturali puntuali, verifiche soggette ad azioni sismiche	
Valore dell'opera [V]: 61'738.33 €	
Categoria dell'opera: STRUTTURE	
Destinazione funzionale: Strutture, opere infrastrutturali puntuali, verifiche soggette ad azioni sismiche	
Parametro sul valore dell'opera [P]: 15.1277%	
Grado di complessità [G]: 0.95	
Descrizione grado di complessità: [S.03] Strutture o parti di strutture in cemento armato di media complessità o ricadenti in zona sismica - Verifiche strutturali relative - Ponteggi, centinature e strutture provvisorie complesse.	
Specifiche incidenze [Q]:	
Capitolato speciale descrittivo e prestazionale, schema di contratto [QbI.05=0.07]	621.08 €
Relazione archeologica [QbI.10=0.015]	133.09 €
Progettazione integrata e coordinata - Integrazione delle prestazioni specialistiche [QbI.12=0.02]	177.45 €
Relazione tecnica sullo stato di consistenza degli immobili da ristrutturare [QbI.14=0.03]	266.18 €
Prime indicazioni di progettazione antincendio (d.m. 6/02/1982) [QbI.15=0.005]	44.36 €
Prime indicazioni e prescrizioni per la stesura dei Piani di Sicurezza [QbI.16=0.01]	88.73 €
Studi di prefattibilità ambientale:	
- Fino a 61'738.33 €: QbI.17=0.035	310.54 €
Totale	1'641.43 €
TOTALE PRESTAZIONI	
	7'234.87 €
	S.E.&O.

CRONOPROGRAMMA

Settimane	1° MESE				2° MESE				3° MESE				4° MESE				5° MESE				6° MESE			
	1°	2°	3°	4°	1°	2°	3°	4°	1°	2°	3°	4°	1°	2°	3°	4°	1°	2°	3°	4°	1°	2°	3°	4°
Raccolta Documentazione	■	■	■																					
Rilievo			■																					
Indagini per caratterizzazione dei materiali			■	■																				
Indagini per diagn. Energ.e per redazione PFTE					■																			
Diagnosi energetica					■																			
Vulnerabilità					■	■	■																	
Modellazione BIM				■	■	■	■	■																
Redazione PFTE			■	■	■	■	■	■	■															
Consegna										■														

RIEPILOGO DETTAGLIO COMPENSI

Alla luce di quanto sopra esposto il valore a base d'asta risulta pari ad **€ 22.343,69** oltre IVA ed oneri come per legge, suddiviso come segue:

PRESTAZIONE		IMPORTO (€)
A	Compenso per verifica di vulnerabilità sismica e valutazione della sicurezza strutturale da redigere e restituire in modalità BIM	€ 5 980,14
B	Compenso per rilievo architettonico, Topografico, Impiantistico e strutturale, da redigere e restituire in modalità BIM.	€ 2 316,26
C	Compenso per diagnosi energetica	€ 2 249,54
D	Compenso per prove, indagini e sondaggi (strutturali, geologiche, geotecniche, archeologiche, ecc)	€ 3 345,60
E	Compenso per prove, indagini e analisi per la diagnosi energetica e per la redazione del P.F.T.E.	€ 1 000,00
F	Oneri della sicurezza	€ 217,28
G	Compenso per la redazione del P.F.T.E.	€ 7 234,87
Importo Complessivo		€ 22 343,69

Si precisa che nei costi delle prove sopra indicati è incluso il costo della manodopera, la cui incidenza è assunta pari al 10% del totale.

Detto importo, da intendersi onnicomprensivo di ogni onere e tributo, è remunerativo di ogni attività ed in nessun caso potranno essere addebitati alla Stazione Appaltante oneri aggiuntivi o rimborsi per spese sostenute nello svolgimento dei servizi.



A G E N Z I A D E L D E M A N I O

Direzione Regionale Calabria

FASCICOLO DELL'IMMOBILE

Direzione Regionale Calabria

RCB1353





A G E N Z I A D E L D E M A N I O

Direzione Regionale Calabria

DATI GENERALI		
DENOMINAZIONE IMMOBILE	CODICE SCHEDA	CODICE FABBRICATO
VILLA DESTINATA AD ALLOGGI	RCB1353	RC1469001
LOCALE DEPOSITO	RCB1353	RC1469002

REGIONE	PROVINCIA	COMUNE	INDIRIZZO	GEOLOCALIZZAZIONE
CALABRIA	REGGIO CALABRIA	REGGIO CALABRIA	VIA REGGIO CAMPI N. 417/A	38.113510, 15.682647

INDIVIDUAZIONE DEL COMPLESSO E DELL'IMMOBILE SU AEREOFOTOGRAMMETRIA

Non in scala





AGENZIA DEL DEMANIO

Direzione Regionale Calabria

INDIVIDUAZIONE DEL COMPLESSO E DELL'IMMOBILE SU PLANIMETRIA GENERALE

DATI IMMOBILE		
FOGLIO	PARTICELLA	SUBALTERNO
91	743	8

VILLA DESTINATA AD ALLOGGI DI SERVIZIO					
SUPERFICIE LORDA MQ	VOLUME MC	IMMOBILE CIELO TERRA SI/NO	IN USO SI/NO	TECNOLOGIA COSTRUTTIVA	AGIBILITA' SI/NO
340	ND	SI	NO	CLS	N.D.

LOCALE DEPOSITO					
SUPERFICIE LORDA MQ	VOLUME MC	IMMOBILE CIELO TERRA SI/NO	IN USO SI/NO	TECNOLOGIA COSTRUTTIVA	AGIBILITA' SI/NO
55	ND	SI	NO	CLS	N.D.



AGENZIA DEL DEMANIO

Direzione Regionale Calabria


PLANIMETRIE DELLO STATO DI FATTO

**Agenzia delle Entrate
CATASTO FABBRICATI
Ufficio Provinciale di
Reggio Calabria**


Dichiarazione protocollo n. _____ del _____	
Planimetria di u.i.u. in Comune di Reggio Di Calabria	
Tronco Ii Di Via Reggio Campi civ. 417/A	
Identificativi Catastali:	Compilata da:
Sezione: RC	Tramontana Massimiliano
Foglio: 91	Iscritto all'albo:
Particella: 743	Architetti
Subalterno: 8	Prov. Reggio Calabria N. 1542

Scheda n. 1 Scala 1:200

Piano Terra

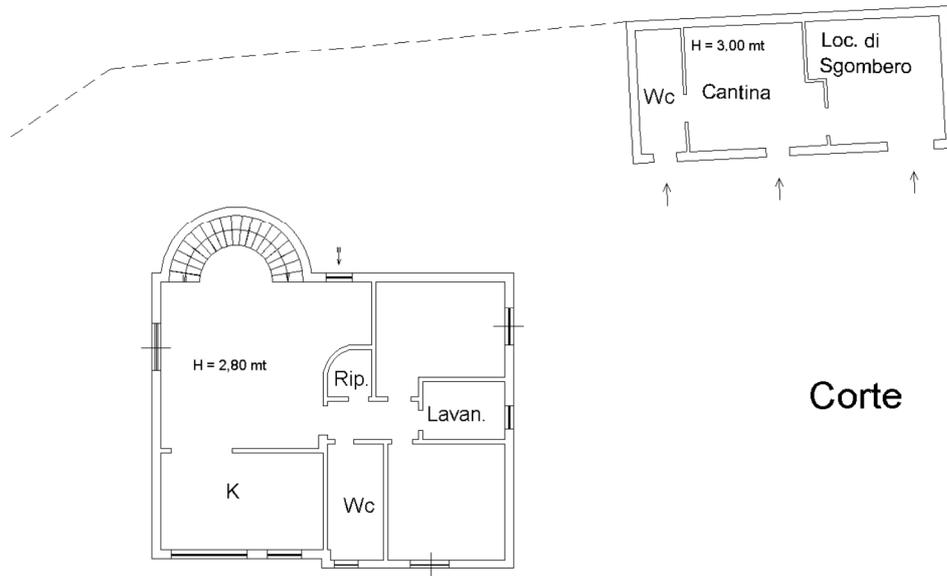

Corte

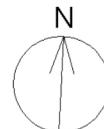



A G E N Z I A D E L D E M A N I O

Direzione Regionale Calabria

ESTRATTO DI MAPPA CATASTALE

Non in scala



ELENCO ALLEGATI:

- ✓ VISURA CATASTALE (CF fg. 91, p.lla 743 sub 8);
- ✓ ESTRATTO DI MAPPA;
- ✓ ELABORATO PLANIMETRICO;
- ✓ DOCUMENTAZIONE FOTOGRAFICA.

Visura per immobile

Situazione degli atti informatizzati al 22/04/2020

Dati della richiesta	Comune di REGGIO DI CALABRIA (Codice: H224)
	Provincia di REGGIO DI CALABRIA
Catasto Fabbricati	Sez. Urb.: RC Foglio: 91 Particella: 743 Sub.: 8

Unità immobiliare

N.	DATI IDENTIFICATIVI				DATI DI CLASSAMENTO							DATI DERIVANTI DA		
	Sezione Urbana	Foglio	Particella	Sub	Zona Cens.	Micro Zona	Categoria	Classe	Consistenza	Superficie Catastale	Rendita			
1	RC	91	743	8	2		A/8	1	13,5 vani	Totale: 289 m² Totale escluse aree scoperte**: 278 m²	Euro 1.708,18	VARIAZIONE NEL CLASSAMENTO del 20/10/2016 protocollo n. RC0158070 in atti dal 20/10/2016 VARIAZIONE DI CLASSAMENTO (n. 41556.1/2016)		
Indirizzo		TRONCO II DI VIA REGGIO CAMPI n. 417/A piano: T-1;												
		effettuata con prot. n. RC0164504/2016 del 04/11/16							Partita		-	Mod.58		-
Notifica														
Annotazioni		di stadio: classamento e rendita rettificati (d.m. 701/94)												

INTESTATI

N.	DATI ANAGRAFICI	CODICE FISCALE	DIRITTI E ONERI REALI
1	AGOSTINO Maria Irene nata a REGGIO DI CALABRIA il 10/07/1965	GSTMARN65L50H224D*	(1t) Proprieta` per l'area 1000/1000
2	CRUCITTI Antonino nato a REGGIO DI CALABRIA il 06/03/1974	CRCNNN74C06H224H*	(1s) Proprieta` superficaria per 1000/1000

Mappali Terreni Correlati

Codice Comune H224 - Sezione A - Foglio 91 - Particella 743

Unità immobiliari n. 1

Visura telematica esente per fini istituzionali

* Codice Fiscale Validato in Anagrafe Tributaria

** Si intendono escluse le "superfici di balconi, terrazzi e aree scoperte pertinenziali e accessorie, comunicanti o non comunicanti" (cfr. Provvedimento del Direttore dell'Agenzia delle Entrate 29 marzo 2013).



N=-113900

E=-65000

1 Particella: 743

Comune: REGGIO DI CALABRIA/A
Scala originale: 1:2000
Dimensione cornice: 534.000 x 378.000 metri
Foglio: 91

22-Apr-2020 15:21:34
Prot. n. T127438/2020

Dichiarazione protocollo n. _____ del _____
Planimetria di u.i.u. in Comune di Reggio Di Calabria
Tronco Ii Di Via Reggio Campi civ. 417/A

Identificativi Catastali:

Sezione: RC
Foglio: 91
Particella: 743
Subalterno: 8



Compilata da:
Tramontana Massimiliano

Iscritto all'albo:
Architetti


Prov. Reggio Calabria N. 1542

Scheda n. 1 Scala 1:200

Piano Terra

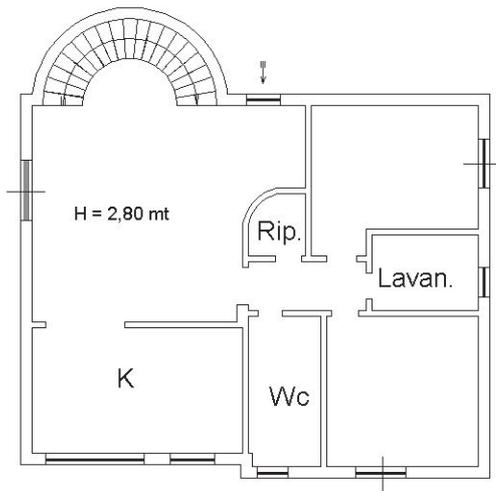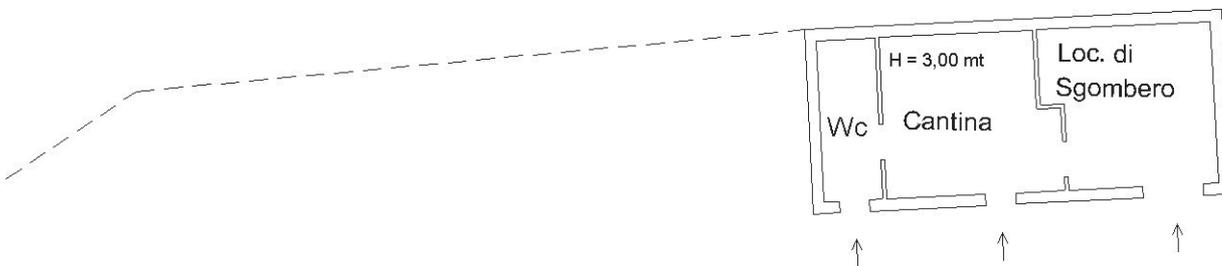

Corte

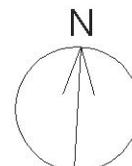

Agenzia delle Entrate
CATASTO FABBRICATI
Ufficio Provinciale di
Reggio Calabria

Dichiarazione protocollo n. _____ del _____
Planimetria di u.i.u. in Comune di Reggio Di Calabria
Tronco Ii Di Via Reggio Campi civ. 417/A

Identificativi Catastali:

Sezione: RC
Foglio: 91
Particella: 743
Subalterno: 8



Compilata da:
Tramontana Massimiliano

Iscritto all'albo:
Architetti

Prov. Reggio Calabria N. 1542

Scheda n. 2 Scala 1:200

Piano Primo
H = 2,80 mt

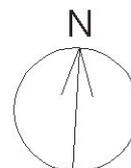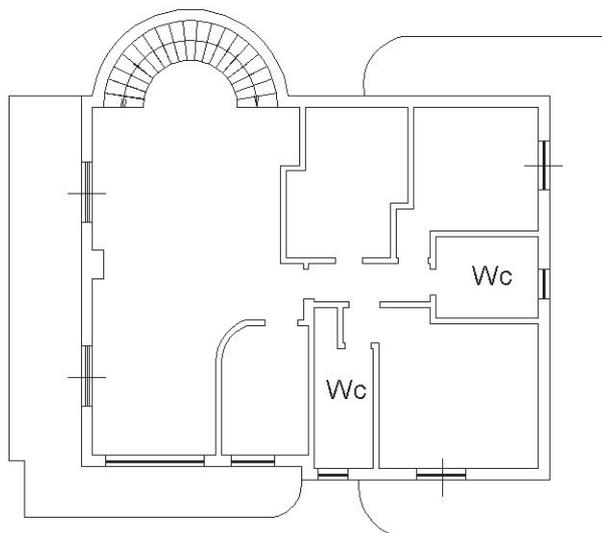

Agenzia delle Entrate
CATASTO FABBRICATI
Ufficio Provinciale di
Reggio Calabria

Dichiarazione protocollo n. _____ del _____
Planimetria di u.i.u. in Comune di Reggio Di Calabria
Tronco Ii Di Via Reggio Campi civ. 417/A

Identificativi Catastali:

Sezione: RC
Foglio: 91
Particella: 743
Subalterno: 8


Compilata da:
Tramontana Massimiliano

Iscritto all'albo:
Architetti

Prov. Reggio Calabria N. 1542

Scheda n. 3 Scala 1:500

Piano Terra

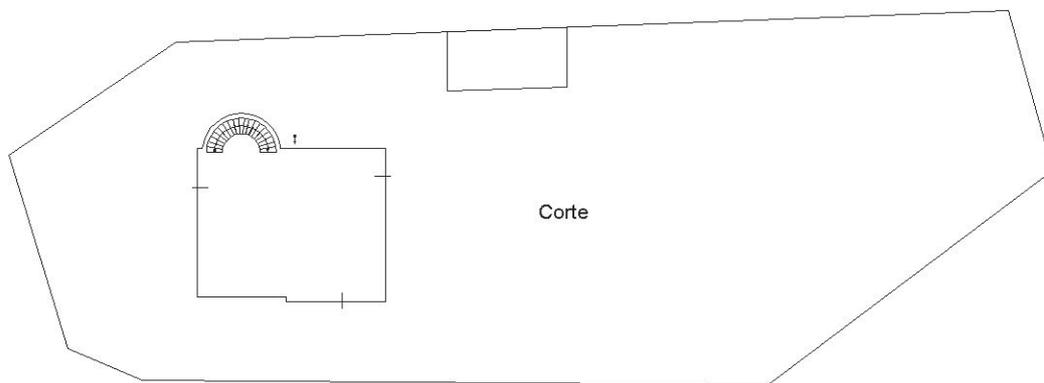

DOCUMENTAZIONE FOTOGRAFICA RCB1353







A G E N Z I A D E L D E M A N I O

Direzione Regionale Calabria

FASCICOLO DELL'IMMOBILE

Direzione Regionale Calabria

RCB1354





AGENZIA DEL DEMANIO

Direzione Regionale Calabria

DATI GENERALI		
DENOMINAZIONE IMMOBILE	CODICE SCHEDA	CODICE FABBRICATO
VILLA DESTINATA AD ALLOGGIO DI SERVIZIO	RCB1354	RC1470001

REGIONE	PROVINCIA	COMUNE	INDIRIZZO	GEOLOCALIZZAZIONE
CALABRIA	REGGIO CALABRIA	REGGIO CALABRIA	VIA REGGIO CAMPI N. 417/C	38.113086, 15.682591

INDIVIDUAZIONE DEL COMPLESSO E DELL'IMMOBILE SU AEREOFOTOGRAMMETRIA

Non in scala





A G E N Z I A D E L D E M A N I O

Direzione Regionale Calabria

INDIVIDUAZIONE DEL COMPLESSO E DELL'IMMOBILE SU PLANIMETRIA GENERALE

DATI IMMOBILE		
FOGLIO	PARTICELLA	SUBALTERNO
91	702	4

SUPERFICIE LORDA MQ	VOLUME MC	IMMOBILE CIELO TERRA SI/NO	IN USO SI/NO	TECNOLOGIA COSTRUTTIVA	AGIBILITA' SI/NO
340	ND	SI	NO	CLS	N.D.



AGENZIA DEL DEMANIO

Direzione Regionale Calabria

PLANIMETRIE DELLO STATO DI FATTO

Data: 01/09/2011 - n. RC0238250 - Richiedente DEMANIO

**Agenzia del Territorio
CATASTO FABBRICATI
Ufficio Provinciale di
Reggio Calabria**

Dichiarazione protocollo n. RC0234113 del 18/06/2009

Planimetria di u.i.u. in Comune di Reggio Di Calabria

Via Reggio Campi

civ. 417/C

Identificativi Catastali:

Sezione: RC

Foglio: 91

Particella: 702

Subalterno: 4

Compilata da:

Malara Giovanni

Iscritto all'albo:


Architetti

Prov. Reggio Calabria

N. 1498


Scheda n. 1 Scala 1:200

Catasto dei Fabbricati - Situazione al 01/09/2011 - Comune di REGGIO DI CALABRIA (RC) - Sezione Urbana - RC Foglio: 91 Particella: 702 - Subalterno: 4
VIA REGGIO CAMPI n. 417/C piano: T-1;

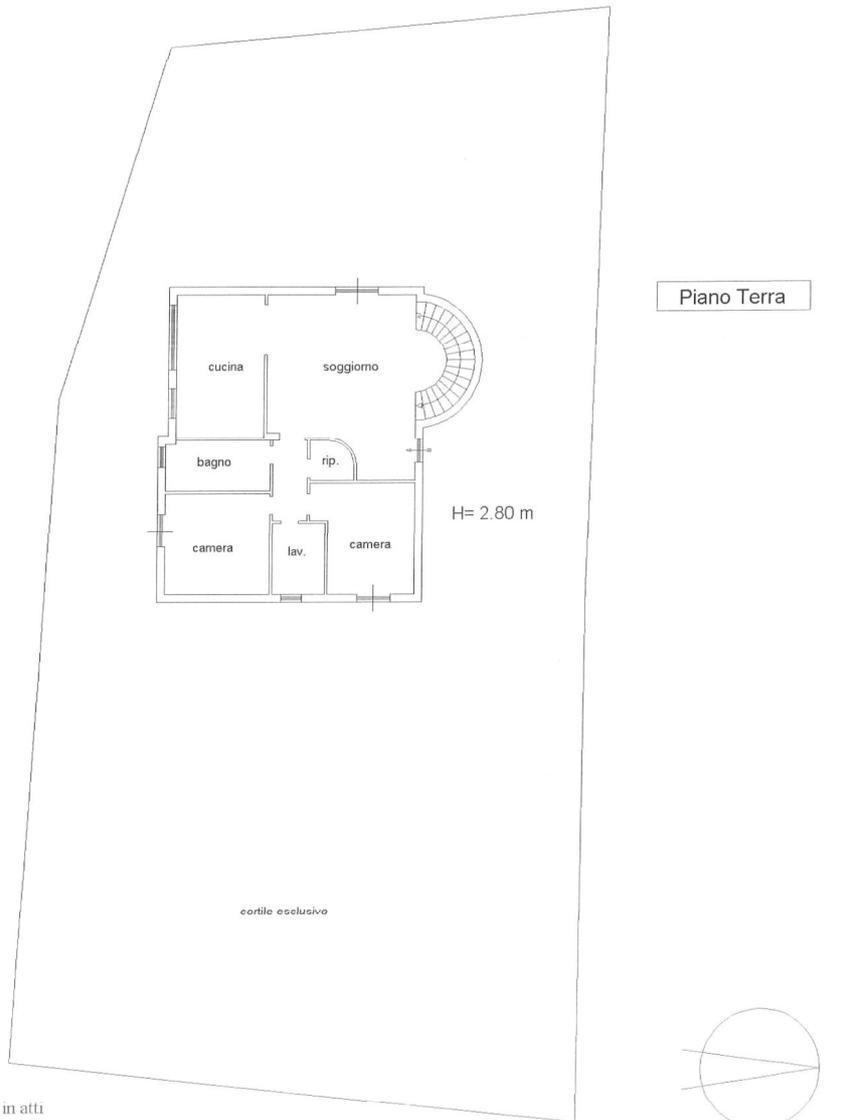

Piano Terra

H= 2.80 m

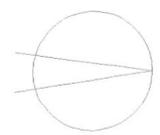

Ultima Planimetria in atti

Data: 01/09/2011 - n. RC0238250 - Richiedente DEMANIO

Fot.schede: 2 - Formato di acq.: A4(210x297) - Fatt. di scala: 1:1



AGENZIA DEL DEMANIO

Direzione Regionale Calabria

Data: 01/09/2011 - n. RC0238250 - Richiedente DEMANIO

**Agenzia del Territorio
CATASTO FABBRICATI
Ufficio Provinciale di
Reggio Calabria**

Dichiarazione protocollo n. RC0234113 del 18/06/2009

Planimetria di u.i.u. in Comune di Reggio Di Calabria

Via Reggio Campi

civ. 417/C

Identificativi Catastali:

Sezione: RC

Foglio: 91

Particella: 702

Subalterno: 4

Compilata da:

Malara Giovanni

Iscritto all'albo:

Architetti



Prov. Reggio Calabria

N. 1498

scheda n. 2 Scala 1:200

Catasto dei Fabbricati - Situazione al 01/09/2011 - Comune di REGGIO DI CALABRIA (n.224) - < Sezione Urbana: RC Foglio 91 Particella: 702 - Subalterno 4 - VIA REGGIO CAMPI n. 417/C piano: T-1;

Piano Primo

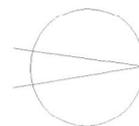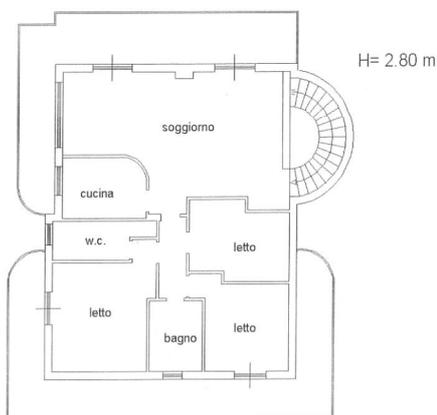

Ultima Planimetria in atti

Data: 01/09/2011 - n. RC0238250 - Richiedente DEMANIO

Fot. schede: 2 - Formato di acq.: A4(210x297) - Fatt. di scala: 1:1

Visura storica per immobile

Data: 27/04/2020 - Ora: 14.31.16 Segue

Visura n.: T115684 Pag: 1

Situazione degli atti informatizzati dall'impianto meccanografico al 27/04/2020

Dati della richiesta	Comune di REGGIO DI CALABRIA (Codice: H224)
Catasto Fabbricati	Provincia di REGGIO DI CALABRIA Sez. Urb.: RC Foglio: 91 Particella: 702 Sub.: 4

INTESTATI

1	AGOSTINO Maria Irene nata a REGGIO DI CALABRIA il 10/07/1965	GSTMNRN65L50H224D*	CIASCUNO PER I PROPRI DIRITTI
2	CRUCITTI Antonio nato a REGGIO DI CALABRIA il 24/02/1961	CRCNTN61B24H224N*	CIASCUNO PER I PROPRI DIRITTI

Unità immobiliare dal 09/11/2015

N.	DATI IDENTIFICATIVI				DATI DI CLASSAMENTO							DATI DERIVANTI DA
	Sezione Urbana	Foglio	Particella	Sub	Zona Cens.	Micro Zona	Categoria	Classe	Consistenza	Superficie Catastale	Rendita	
1	RC	91	702	4	2		A/7	2	12,5 vani	Totale: 279 m ² Totale escluse aree scoperte** : 267 m ²	Euro 871,52	Variazione del 09/11/2015 - Inserimento in visura dei dati di superficie.

Indirizzo	VIA REGGIO CAMPI n. 417/C piano: T-1;
Annotazioni	Classamento e rendita validati (D.M. 701/94)

Mappali Terreni Correlati

Codice Comune H224 - Sezione A - Foglio 91 - Particella 702

Situazione dell'unità immobiliare dal 04/02/2010

N.	DATI IDENTIFICATIVI				DATI DI CLASSAMENTO							DATI DERIVANTI DA
	Sezione Urbana	Foglio	Particella	Sub	Zona Cens.	Micro Zona	Categoria	Classe	Consistenza	Superficie Catastale	Rendita	
1	RC	91	702	4	2		A/7	2	12,5 vani		Euro 871,52	VARIAZIONE NEL CLASSAMENTO del 04/02/2010 protocollo n. RC0033979 in atti dal 04/02/2010 VARIAZIONE DI CLASSAMENTO (n. 3435.1/2010)

Indirizzo	, VIA REGGIO CAMPI n. 417/C piano: T-1;
Annotazioni	Classamento e rendita validati (D.M. 701/94)

Visura storica per immobile

Situazione degli atti informatizzati dall'impianto meccanografico al 27/04/2020

Situazione dell'unità immobiliare dal 18/06/2009

N.	DATI IDENTIFICATIVI				DATI DI CLASSAMENTO							DATI DERIVANTI DA
	Sezione Urbana	Foglio	Particella	Sub	Zona Cens.	Micro Zona	Categoria	Classe	Consistenza	Superficie Catastale	Rendita	
1	RC	91	702	4	2		A/7	2	12,5 vani		Euro 871,52	VARIAZIONE del 18/06/2009 protocollo n. RC0234113 in atti dal 18/06/2009 FUSIONE- ULTIMAZIONE DI FABBRICATO URBANO (n. 10267.1/2009)
Indirizzo				, VIA REGGIO CAMPI n. 417/C piano: T-1;								
Annotazioni				classamento e rendita proposti (D.M. 701/94)								

Situazione degli intestati dal 18/06/2009

N.	DATI ANAGRAFICI	CODICE FISCALE	DIRITTI E ONERI REALI
1	AGOSTINO Maria Irene nata a REGGIO DI CALABRIA il 10/07/1965	GSTMNRN65L50H224D*	CIASCUNO PER I PROPRI DIRITTI
2	CRUCITTI Antonio nato a REGGIO DI CALABRIA il 24/02/1961	CRCNTN61B24H224N*	CIASCUNO PER I PROPRI DIRITTI
DATI DERIVANTI DA VARIAZIONE del 18/06/2009 protocollo n. RC0234113 in atti dal 18/06/2009 Registrazione: FUSIONE-ULTIMAZIONE DI FABBRICATO URBANO (n. 10267.1/2009)			

Per ulteriori variazioni richiedere le visure storiche dei seguenti immobili soppressi, originari del precedente:

- sezione urbana RC foglio 91 particella 702 subalterno 2
- sezione urbana RC foglio 91 particella 702 subalterno 3

Unità immobiliari n. 1

Visura telematica esente per fini istituzionali

* Codice Fiscale Validato in Anagrafe Tributaria

** Si intendono escluse le "superfici di balconi, terrazzi e aree scoperte pertinenziali e accessorie, comunicanti o non comunicanti" (cfr. Provvedimento del Direttore dell'Agenzia delle Entrate 29 marzo 2013).



N=-114000

E=-65000

1 Particella: 702

Comune: REGGIO DI CALABRIA/A Scala originale: 1:2000
Dimensione cornice: 534.000 x 378.000 metri
27-Apr-2020 14:28:41
Prot. n. T115146/2020
Foglio: 91


Agenzia del Territorio
CATASTO FABBRICATI
Ufficio Provinciale di
Reggio Calabria

ELABORATO PLANIMETRICO	
Compilato da: Malara Giovanni	
Iscritto all'albo: Architetti	
Prov. Reggio Calabria	N. 1498



Comune di Reggio Di Calabria	Protocollo n. RC0234113 del 18/06/2009
Sezione: RC Foglio: 91 Particella: 702	Tipo Mappale n. del

Dimostrazione grafica dei subalterni Scala 1 : 500

Piano Terra

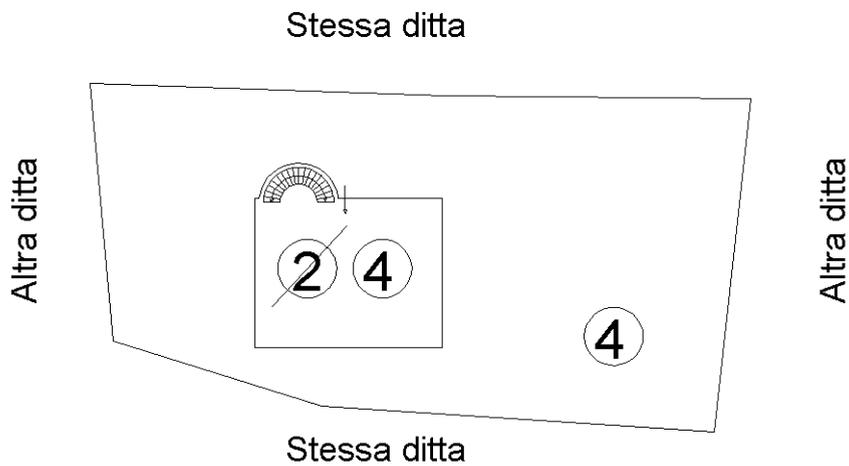

Piano Primo

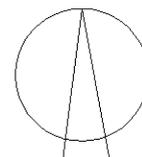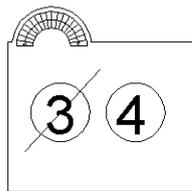

Ultima planimetria in atti

Catasto dei Fabbricati - Situazione al 27/04/2020 - Comune di REGGIO DI CALABRIA (H224) - < Sez.Urb.: RC - Foglio: 91 - Particella: 702 - Elaborato planimetrico >

**Agenzia del Territorio
CATASTO FABBRICATI
Ufficio Provinciale di
Reggio Calabria**

Dichiarazione protocollo n. RC0234113 del 18/06/2009

Planimetria di u.i.u. in Comune di Reggio Di Calabria

Via Reggio Campi

civ. 417/C

Identificativi Catastali:

Sezione: RC

Foglio: 91

Particella: 702

Subalterno: 4

Compilata da:

Malara Giovanni

Iscritto all'albo:
Architetti


Prov. Reggio Calabria

N. 1498


Scheda n. 2

Scala 1:200

Piano Primo

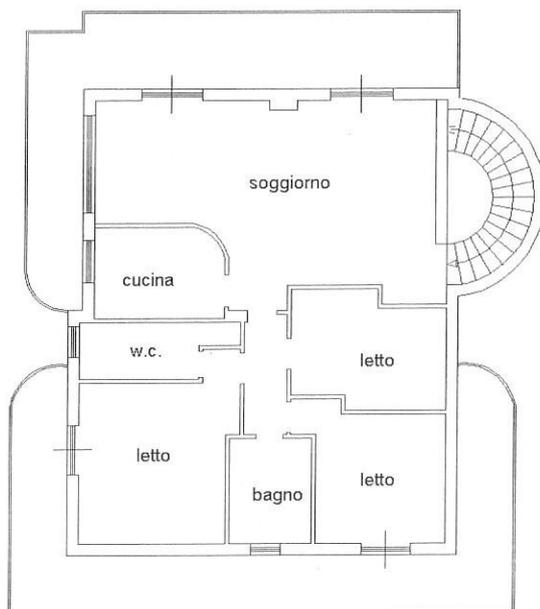

H= 2.80 m

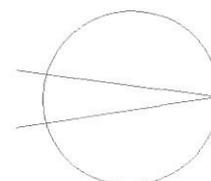

Catasto dei Fabbricati - Situazione al 01/09/2011 - Comune di REGGIO DI CALABRIA(H224) - < Sezione Urbana: RC Foglio: 91 Particella: 702 - Subalterno: 4 >
VIA REGGIO CAMPI n. 417/C piano: T-1;

Ultima Planimetria in atti

**Agenzia del Territorio
CATASTO FABBRICATI
Ufficio Provinciale di
Reggio Calabria**

Dichiarazione protocollo n. RC0234113 del 18/06/2009

Planimetria di u.i.u. in Comune di Reggio Di Calabria

Via Reggio Campi

civ. 417/C

Identificativi Catastali:

Sezione: RC

Foglio: 91

Particella: 702

Subalterno: 4

Compilata da:
Malara Giovanni

Iscritto all'albo:
Architetti


Prov. Reggio Calabria

N. 1498

Scheda n. 1

Scala 1:200


Catasto dei fabbricati - Situazione al 01/09/2011 - Comune di REGGIO DI CALABRIA (H224) - < Sezione Urbana: RC Foglio: 91 Particella: 702 - Subalterno 4 - VIA REGGIO CAMPI n. 417/C piano: T-1;

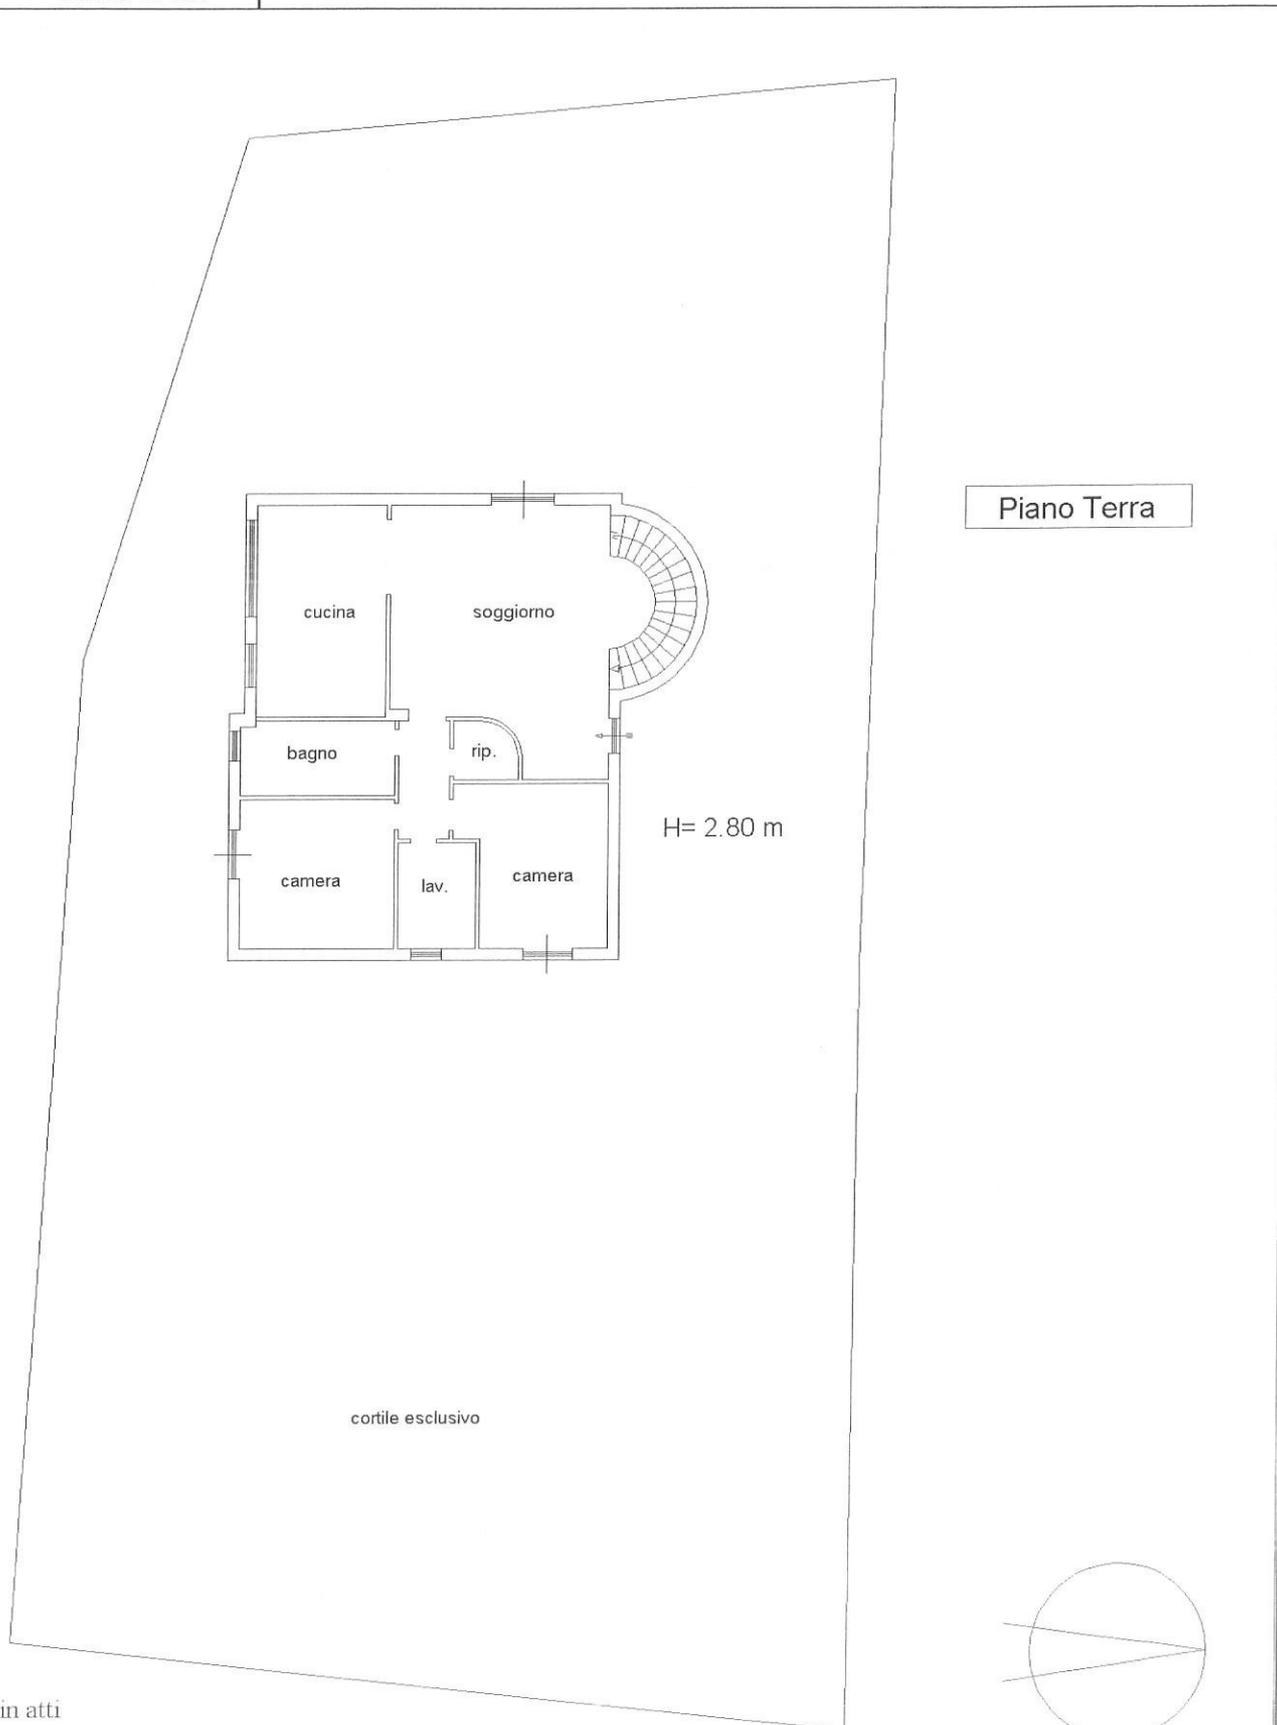

Piano Terra

H= 2.80 m

cortile esclusivo

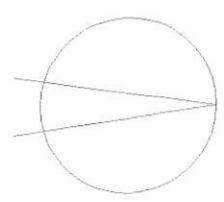

Ultima Planimetria in atti

ELABORATO PLANIMETRICO

Compilato da:
M. Lara Giovanni
Iscritto all'albo:
Architetti
Prov. Reggio Calabria N. 1498

**Agenzia del Territorio
CATASTO FABBRICATI
Ufficio Provinciale di
Reggio Calabria**

Comune di Reggio Di Calabria

Protocollo n. RC0234113 del 18/06/2009

Sezione: RC Foglio: 91 Particella: 702

Tipo Mappale n. del


Dimostrazione grafica dei subalterni

Scala 1 : 500

Piano Terra

Stessa ditta



Altra ditta

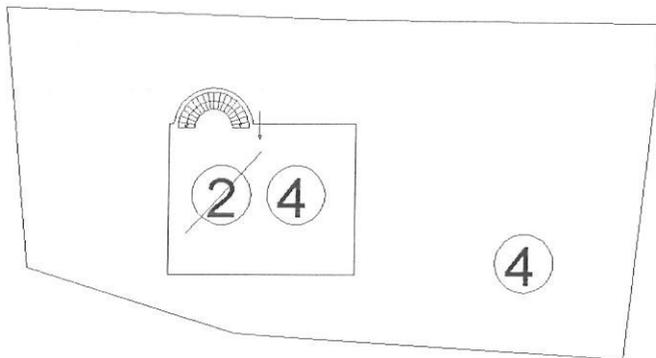

Altra ditta

Stessa ditta

Piano Primo

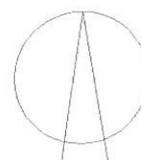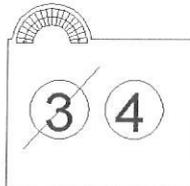

Ultima Planimetria in atti

Catasto dei Fabbricati - Situazione al 01/09/2011 - Comune di REGGIO DI CALABRIA (HZ24) - < Sezione Urbana: RC Foglio: 91 Particella: 702 - Elaborato

Documentazione fotografica RCB1354





A G E N Z I A D E L D E M A N I O
Direzione Regionale Calabria

Catanzaro, data del protocollo

AVVISO

per l'affidamento dei servizi di "verifiche di vulnerabilità sismica e della sicurezza strutturale, verifica preventiva dell'interesse archeologico, diagnosi e certificazione energetica, rilievo geometrico, architettonico, impiantistico, strutturale, topografico, fotografico e materiali, progetto di fattibilità tecnico-economica per interventi strutturali da restituire in modalità BIM, per taluni beni di proprietà dello stato situati nella Regione Calabria. Sesta edizione Lotto 1".

1. Premessa

Con determina a contrarre prot. n. 2021/2626/DRCAL del 10/02/2021, que Amministrazione ha deliberato di affidare servizi di Ingegneria e Architettura, ai sensi dell'art. 3 lett. vvvv) del D. Lgs. n. 50/2016 (di seguito anche Codice), finalizzati alla verifica preventiva dell'interesse archeologico, diagnosi e certificazione energetica, rilievo geometrico, architettonico, impiantistico, strutturale, topografico, fotografico e materiali, progetto di fattibilità tecnico-economica per interventi strutturali da restituire in modalità BIM, per taluni beni di proprietà dello stato situati nella Regione Calabria. Sesta edizione Lotto 1".

2. Stazione Appaltante

Agenzia del Demanio – Direzione Regionale Calabria – Via Gioacchino Da Fiore 34, 88100 Catanzaro – Tel. 0961/778911 – Faxmail 0650516080 – e-mail: dre.Calabria@agenziademanio.it; PEC: dre_Calabria@pce.agenziademanio.it; sito istituzionale: www.agenziademanio.it.

3. Oggetto e Valore dell'Appalto

L'Agenzia del Demanio ha la necessità di espletare un'indagine di mercato al fine di selezionare almeno cinque operatori economici da consultare, ai sensi degli artt. 157 e 158 comma 2, lett. b) del D.Lgs. 50/2016, per l'affidamento diretto ai sensi dell'art. 36 comma 1 lettera b) e dell'art. 157 comma 2 del d.lgs. 18 aprile 2016 n. 50, dei servizi di verifica preventiva dell'interesse archeologico, diagnosi e certificazione energetica, rilievo geometrico, architettonico, impiantistico, strutturale, topografico, fotografico e materiali, progetto di fattibilità tecnico-economica per interventi strutturali da restituire in modalità BIM, per taluni beni di proprietà dello stato situati nella Regione Calabria. Sesta edizione Lotto 1".

In considerazione dell'obbligo di approvvisionamento sul MePa di cui alla L.208/2015 art. 1 commi 495 lett. b) e 510, si specifica, sin da ora, che la procedura di affidamento ve

Copia predisposta ai sensi dell'art. 3 bis del D.Lgs. 82/2005 - Il documento originale firmato digitalmente e' conservato presso l'amministrazione in conformita' all'art. 71 del D.Lgs. 82/2005



svolta mediante RDO sul mercato elettronico del portale *acquistiinretepa.it* (MePa), bando “Prestazioni di servizi alla Pubblica Amministrazione” categoria “Servizi professionali progettazione, verifica della progettazione, coordinamento della sicurezza e direzione dei lavori per opere di ingegneria civile e industriale”, con affidamento del servizio a favore del concorrente che presenterà l’offerta economicamente più vantaggiosa.

Il presente appalto ha per oggetto l’affidamento dei servizi di verifiche di vulnerabilità sismica e della sicurezza strutturale, verifica preventiva dell’interesse archeologico, diagnosi e certificazione energetica, rilievo geometrico, architettonico, impiantistico, strutturale, topografico, fotografico e materico, progetto di fattibilità tecnico-economica per interventi strutturali da restituire in modalità BIM, per taluni beni di proprietà dello Stato situati nella Regione Calabria, ubicati all’interno di un unico lotto, meglio descritti nel documento denominato “Fascicolo dell’immobile” allegato al presente avviso (allegato n. 3).

Il servizio richiesto prevede l’esecuzione delle seguenti attività, per il cui dettaglio si rimanda al Capitolato Tecnico Prestazionale:

Prestazione Principale:

- *Verifiche di vulnerabilità sismica e di sicurezza strutturale ai sensi del Decreto 17 gennaio 2018 Aggiornamento delle «Norme tecniche per le costruzioni» ([GU Serie Generale n.42 del 20-02-2018 - Suppl. Ordinario n. 8](#)) e della vigente normativa nazionale/regionale in materia;*
- *Redazione del progetto di fattibilità tecnica ed economica per interventi strutturali ai sensi del D.Lgs. 50/2016 da restituirsi in modalità BIM;*

Prestazione Secondaria:

- *Verifica preventiva dell’interesse archeologico con redazione della relazione archeologica conformemente a quanto prescritto dall’articolo 28 comma 4 del D.Lgs 42 del 2004 “Codice dei beni culturali e del paesaggio” e dall’art .25 del D.lgs 50/2016 “ Codice dei contratti pubblici”;*
- *Rilievo architettonico, impiantistico, strutturale, topografico, fotografico e materico da restituirsi in modalità BIM;*
- *Diagnosi e certificazione energetica ai sensi del D.Lgs. 192/2005 s.m.i., del D.Lgs.311/2006 e della Legge 10/1991 nonché di tutte le norme vigenti in materia;*
- *Esecuzione di tutte le indagini, analisi e prove necessarie per l’espletamento dei servizi di cui ai punti precedenti.*

- per l’esecuzione di tutte le attività sopraelencate afferenti il servizio, l’importo complessivo a base di gara, è pari ad **€ 47.252,98 (quarantasettemiladuecentocinquantadue/98)**, oltre IVA ed oneri come per legge, di cui **€ 461,62 (quattrocentosessantuno/62)** oneri della sicurezza non soggetti a ribasso, così distinti:

LOTTO	Importo complessivo a base di gara (€)	di cui oneri della sicurezza non soggetti a ribasso (€)	di cui corrispettivo prestazioni soggetti a ribasso (€)	Incidenza Manodopera (€)
Lotto 1 – Reggio Calabria	47.252,98	461,62	46.791,36	925,24
TOTALE	47.252,98	461,62	46.791,36	925,24

Ai sensi dell’art. 23 comma 16 del codice, l’importo complessivo a base di gara comprende, come da tabella sovrastante, i costi della manodopera stimati dalla Stazione Appaltante in ragione delle attività che compongono l’appalto.

I costi della sicurezza sono pari ad € 461,62 (quattrocentosessantuno/62) e relativi alla sola prestazione di “prove, indagini e sondaggi (strutturali, geologiche, geotecniche e archeologiche), e prove, indagini e analisi per la diagnosi energetica e per la redazione del

P.F.T.E.)”, considerato che gli ulteriori servizi sono di natura intellettuale e che non vi sono rischi da interferenze ai sensi del D.Lgs. 81/2008.

Per un maggiore dettaglio si rinvia al documento allegato al presente Avviso, riportante il procedimento adottato per il calcolo dei compensi posti a base di gara, inteso come elenco dettagliato delle prestazioni e dei relativi corrispettivi.

Ai sensi dell’art. 24 comma 8 del D.Lgs. 50/2016 la parcella professionale delle prestazioni poste a base del presente appalto, è stata determinata in base alle attività da svolgere ed ai relativi costi facendo riferimento ai criteri fissati dal decreto del Ministero della giustizia 17 giugno 2016 (Approvazione delle tabelle dei corrispettivi commisurati al livello qualitativo delle prestazioni di progettazione adottato ai sensi dell’art. 24 comma 8 del decreto legislativo 50 del 2016). Ciò nel rispetto di quanto previsto dall’art. 9 comma 2 penultimo e ultimo periodo, del decreto-legge 24 gennaio 2012, n. 1, convertito, con modificazioni, dalla legge 24 marzo 2012, n. 27, così ulteriormente modificato dall’art. 5 della legge 134/2012.

L’importo a base di gara rappresenta il valore complessivo del corrispettivo stimato per l’espletamento di tutte le attività previste per il servizio richiesto, tenendo conto che per il servizio di verifica di vulnerabilità sismica e valutazione della sicurezza strutturale dovrà essere raggiunto il livello massimo di conoscenza in materia (LC3) per tutti gli edifici indagati.

Nell’ipotesi in cui il livello di conoscenza LC3 richiesto non sia raggiungibile, per questioni tecniche opportunamente motivate dall’aggiudicatario ed accolte dal direttore dell’esecuzione del contratto e dal Responsabile unico del procedimento, il corrispettivo riconosciuto per il servizio svolto sarà proporzionato in diminuzione in funzione alle effettive indagini, prove, analisi svolte ed al livello di conoscenza effettivamente eseguito LC1 ovvero LC2.

Qualora il Bene sia costituito da più edifici, ai fini del corrispettivo, si prenderà a riferimento il livello di conoscenza raggiunto per il Fabbricato Principale.

4. Durata del servizio

La durata del servizio, posto a base di gara varia per singolo bene, come specificato nella sottostante tabella e decorre dalla sottoscrizione del verbale di inizio dei servizi da parte del Direttore dell’esecuzione del Contratto. La percentuale di ribasso offerta per ciascun lotto, verrà applicata alla durata di ogni singolo bene facente parte del medesimo lotto.

Il cronoprogramma indicato è al netto dei tempi per il rilascio di pareri/nulla osta da parte delle Amministrazioni competenti e di quelle usuarie.

LOTTO	BENI	DURATA (GIORNI)
1	RCB1353	70
	RCB1354	70

Relativamente ai termini di cui sopra si specifica quanto segue:

- la riduzione dei termini per lo svolgimento del servizio sarà oggetto di valutazione in sede di ponderazione dell’offerta;

5. Criterio di aggiudicazione

L’aggiudicazione avverrà con il criterio della offerta economicamente più vantaggiosa ai sensi dell’art. 95 comma 3 lett. b) del D. Lgs. 50/2016, secondo il miglior rapporto qualità/prezzo.

Nella successiva documentazione di gara caricata nella RDO saranno precisati gli elementi di valutazione delle offerte e la relativa ponderazione, conformemente a quanto previsto nel paragrafo 5.2.6 delle Linee Guida ANAC n. 4 recanti “*Procedure per*

l'affidamento dei contratti pubblici di importo inferiore alle soglie di rilevanza comunitaria, indagini di mercato e formazione e gestione degli elenchi di operatori economici”.

6. Sopralluogo e Chiarimenti

Ai fini della successiva procedura di affidamento verrà previsto un sopralluogo facoltativo sull'immobile secondo le modalità e le tempistiche che verranno indicate. Analogamente, solo successivamente verranno indicate le date per la presentazione di eventuali quesiti.

7. Requisiti di partecipazione e di idoneità professionale

Possono presentare istanza di partecipazione alla presente indagine di mercato gli operatori economici di cui all'art. 46 del D.Lgs. 50/2016, in possesso dei requisiti di cui al Decreto Ministeriale 2 dicembre 2016 n. 263 *“Regolamento recante definizione dei requisiti che devono possedere gli operatori economici per l'affidamento dei servizi di architettura e ingegneria e individuazione dei criteri per garantire la presenza di giovani professionisti, in forma singola o associata, nei gruppi concorrenti ai bandi relativi a incarichi di progettazione, concorsi di progettazione e di idee, ai sensi dell'articolo 24, commi 2 e 5 del decreto legislativo 18 aprile 2016, n. 50”* (GU Serie Generale n.36 del 13-2-2017), **iscritti al momento della presentazione della manifestazione di interesse alla Piattaforma di e-procurement “Acquistinretepa - Mercato Elettronico della Pubblica Amministrazione”** con accreditamento all'iniziativa *“Servizi professionali progettazione, verifica della progettazione, coordinamento della sicurezza e direzione dei lavori per opere di ingegneria civile e industriale”*.

7.1 Soggetti ammessi in forma singola e associata e condizioni di partecipazione

Gli operatori economici possono partecipare alla presente gara in forma singola o associata, secondo le disposizioni dell'art. 46 del Codice, purché in possesso dei requisiti prescritti dai successivi articoli. In particolare sono ammessi a partecipare:

- a. liberi professionisti singoli od associati nelle forme riconosciute dal vigente quadro normativo;
- b. società di professionisti;
- c. società di ingegneria;
- d. prestatori di servizi di ingegneria e architettura identificati con i codici CPV da 74200000-1 a 74276400-8 e da 74310000-5 a 74323100-0 e 74874000-6 - e successivi aggiornamenti - stabiliti in altri Stati membri, costituiti conformemente alla legislazione vigente nei rispettivi Paesi;
- e. raggruppamenti temporanei o consorzi ordinari costituiti dai soggetti di cui alle lettere da a) ad h) del presente elenco;
- f. consorzi stabili di società di professionisti, di società di ingegneria, anche in forma mista (in seguito anche consorzi stabili di società) e i GEIE;
- g. consorzi stabili professionali ai sensi dell'art. 12 della L. 81/2017;
- h. aggregazioni tra gli operatori economici di cui ai punti a), b) c) e d) aderenti al contratto di rete (rete di imprese, rete di professionisti o rete mista ai sensi dell'art. 12 della L. 81/2017) ai quali si applicano le disposizioni di cui all'articolo 48 in quanto compatibili.

È ammessa la partecipazione dei soggetti di cui alla precedente lett. e) anche se non ancora costituiti.

Come previsto dalle NTC 2018 con riferimento alle prove di caratterizzazione meccanica dei materiali il prelievo dei campioni e l'esecuzione delle stesse, **devono essere effettuate a cura di un laboratorio di cui all'art. 59 del D.P.R. 380/2001**. Tale previsione si applica soltanto alle prove distruttive i cui esiti sono soggetti a certificazione ai sensi dello stesso art. 59 e non alle prove non distruttive comunque necessarie alla caratterizzazione meccanica dei materiali, così come acclarato dalla Circolare n. 7 del 21.01.2019 del C.S.LL.PP *“Istruzioni per l'applicazione*

dell'Aggiornamento delle Norme tecniche per le costruzioni di cui al decreto ministeriale 17 gennaio 2018", pubblicata sulla GU Serie Generale n.35 del 11-02-2019 - Suppl. Ordinario n. 5.

L'esecuzione di tale prestazione può dunque essere eseguita dal concorrente stesso, qualora il laboratorio qualificato ai sensi dell'art. 59 del D.P.R. 380/2001 sia inserito nella sua struttura operativa sia in maniera stabile che mediante partecipazione alla gara in forma di raggruppamento temporaneo, ovvero può essere subappaltata ai sensi del combinato disposto di cui agli artt. 31, comma 8, e 105 del D.Lgs. 50/2016.

Resta inteso che, con riguardo a tali prestazioni, è quindi ammessa la partecipazione anche dei soggetti di cui all'art. 45, comma 2, lett. a) del D.Lgs. 50/2016.

Sono inoltre ammessi i soggetti di cui all'art. 45, comma 2, lett.a) del Codice per l'espletamento delle attività di indagine geologica previste dall'art. 31 comma 8 del D.lgs. 50/2016, laddove l'operatore economico intenda inserire nella struttura operativa in maniera stabile i soggetti esecutori di dette prestazioni e limitatamente alla sola esecuzione delle stesse.

Anche con riferimento all'attività propria dell'archeologo, laddove non partecipi in proprio quale componente di un RTP, lo stesso potrà essere legato da un rapporto giuridico/contrattuale anche con un operatore non riconducibile ai soggetti di cui all'art. 46 del D.Lgs. 50/2016, purché quest'ultimo partecipi al raggruppamento limitatamente alle prestazioni di spettanza dell'archeologo.

Ai soggetti costituiti in forma associata si applicano le disposizioni di cui agli artt. 47 e 48 del Codice.

È vietato ai concorrenti di partecipare in più di un raggruppamento temporaneo o consorzio ordinario di concorrenti o aggregazione di operatori aderenti al contratto di rete (nel prosieguo, aggregazione di rete).

È vietato al concorrente che partecipa in raggruppamento o consorzio ordinario di concorrenti, di partecipare anche in forma individuale.

È vietato al concorrente che partecipa in aggregazione di rete, di partecipare anche in forma individuale. Gli operatori economici retisti non partecipanti alla gara possono presentare offerta, per la medesima gara, in forma singola o associata.

I consorzi stabili di cui alle precedenti lett. f) e g) sono tenuti ad indicare, in sede di offerta, per quali consorziati il consorzio concorre; a questi ultimi **è vietato** partecipare, in qualsiasi altra forma. In caso di violazione sono esclusi dalla gara sia il consorzio sia il consorziato; in caso di inosservanza di tale divieto si applica l'articolo 353 del codice penale.

Nel caso di consorzi stabili, i consorziati designati dal consorzio per l'esecuzione del contratto non possono, a loro volta, a cascata, indicare un altro soggetto per l'esecuzione. Qualora il consorziato designato sia, a sua volta, un consorzio stabile, quest'ultimo indicherà in gara il consorziato esecutore.

Le aggregazioni di rete (rete di imprese, rete di professionisti o rete mista) rispettano la disciplina prevista per i raggruppamenti temporanei in quanto compatibile. In particolare:

- I. **nel caso in cui la rete sia dotata di organo comune con potere di rappresentanza e soggettività giuridica (cd. rete - soggetto)**, ai sensi dell'art. 3, comma 4-*quater*, del d.l. 10 febbraio 2009, n. 5, l'aggregazione partecipa a mezzo dell'organo comune, che assumerà il ruolo della mandataria, qualora in possesso dei relativi requisiti. L'organo comune potrà indicare anche solo alcuni operatori economici tra i retisti per la partecipazione alla gara ma dovrà obbligatoriamente far parte di questi;

- II. **nel caso in cui la rete sia dotata di organo comune con potere di rappresentanza ma priva di soggettività giuridica (cd. rete-contratto)**, ai sensi dell'art. 3, comma 4-*ter*, del d.l. 10 febbraio 2009, n. 5, l'aggregazione partecipa a mezzo dell'organo comune, che assumerà il ruolo della mandataria, qualora in possesso dei requisiti previsti per la mandataria e qualora il contratto di rete rechi mandato allo stesso a presentare domanda di partecipazione o offerta per determinate tipologie di procedure di gara. L'organo comune potrà indicare anche solo alcuni operatori economici tra i retisti per la partecipazione alla gara ma dovrà obbligatoriamente far parte di questi;
- III. **nel caso in cui la rete sia dotata di organo comune privo di potere di rappresentanza ovvero sia sprovvista di organo comune, oppure se l'organo comune è privo dei requisiti di qualificazione**, ai sensi dell'art. 3, comma 4-*ter*, del D.L. 10 febbraio 2009, n. 5, l'aggregazione partecipa nella forma del raggruppamento costituito o costituendo, con applicazione integrale delle relative regole (cfr. determinazione ANAC n. 3 del 23 aprile 2013).

Per tutte le tipologie di rete, la partecipazione congiunta alle gare deve risultare individuata nel contratto di rete come uno degli scopi strategici inclusi nel programma comune, mentre la durata dello stesso dovrà essere commisurata ai tempi di realizzazione dell'appalto (cfr. determinazione ANAC citata).

Il ruolo di mandante/mandataria di un raggruppamento temporaneo può essere assunto anche da un consorzio stabile ovvero da una sub-associazione, nelle forme di un consorzio ordinario costituito oppure di un'aggregazione di rete.

A tal fine, se la rete è dotata di organo comune con potere di rappresentanza (con o senza soggettività giuridica), tale organo assumerà la veste di mandataria della sub-associazione; se, invece, la rete è dotata di organo comune privo del potere di rappresentanza o è sprovvista di organo comune, il ruolo di mandataria della sub-associazione è conferito dagli operatori economici retisti partecipanti alla gara, mediante mandato ai sensi dell'art. 48 comma 12 del Codice, dando evidenza della ripartizione delle quote di partecipazione.

Ai sensi dell'art. 186-bis, comma 6 del R.D. 16 marzo 1942, n. 267, l'impresa in concordato preventivo con continuità aziendale può concorrere anche riunita in raggruppamento temporaneo purché non rivesta la qualità di mandataria e sempre che le altre imprese aderenti al raggruppamento temporaneo non siano assoggettate ad una procedura concorsuale

Ai sensi dell'**art. 24, comma 7 del Codice**, l'aggiudicatario dei servizi di progettazione oggetto della presente gara, non potrà partecipare agli appalti di lavori pubblici, nonché agli eventuali subappalti o cottimi, derivanti dall'attività di progettazione svolta. Ai medesimi appalti, subappalti e cottimi non può partecipare un soggetto controllato, controllante o collegato all'aggiudicatario. Le situazioni di controllo e di collegamento si determinano con riferimento a quanto previsto dall'art. 2359 del codice civile. Tali divieti sono estesi ai dipendenti dell'affidatario dell'incarico di progettazione, ai suoi collaboratori nello svolgimento dell'incarico e ai loro dipendenti, nonché agli affidatari di attività di supporto alla progettazione e ai loro dipendenti. Tali divieti non si applicano laddove i soggetti ivi indicati dimostrino che l'esperienza acquisita nell'espletamento degli incarichi di progettazione non è tale da determinare un vantaggio che possa falsare la concorrenza con gli altri operatori.

I raggruppamenti temporanei devono inoltre prevedere la presenza quale progettista di un **professionista abilitato da meno di cinque anni** all'esercizio della professione ai sensi dell'art.4 del D.M. Infrastrutture e Trasporti 2 Dicembre 2016 n. 263.

7.2 Requisiti generali

Sono **esclusi** dalla gara gli operatori economici per i quali sussistono cause di esclusione di cui all'art. 80 del Codice.

Sono comunque **esclusi** gli operatori economici che abbiano affidato incarichi in violazione dell'art. 53, comma 16-ter, del D.Lgs. del 2001 n. 165.

La mancata accettazione delle clausole contenute nel patto di integrità costituisce **causa di esclusione** dalla gara, ai sensi dell'art. 1, comma 17 della L. 6 novembre 2012, n. 190.

7.3 Requisiti speciali e mezzi di prova

I concorrenti, a **pena di esclusione**, devono essere in possesso dei requisiti previsti nei commi seguenti. I documenti richiesti agli operatori economici, ai fini della dimostrazione dei requisiti, devono essere trasmessi mediante AVCpass in conformità alla delibera ANAC n. 157 del 17 febbraio 2016.

Ai sensi dell'art. 59, comma 4, lett. b) del Codice, sono inammissibili le offerte prive della qualificazione richiesta dal presente avviso.

Ai sensi dell'art. 46 comma 2 del Codice le società, per un periodo di cinque anni dalla loro costituzione, possono documentare il possesso dei requisiti economico-finanziari e tecnico- professionali nei seguenti termini:

- le società di persone o cooperative tramite i requisiti dei soci;
- le società di capitali tramite i requisiti dei soci, nonché dei direttori tecnici o dei professionisti dipendenti a tempo indeterminato.

7.4 REQUISITI DI IDONEITÀ

Requisiti del concorrente

a) I requisiti di cui al D.M. 2 dicembre 2016 n. 263

Il concorrente non stabilito in Italia ma in altro Stato membro o in uno dei Paesi di cui all'art. 83, comma 3 del Codice, presenta iscrizione ad apposito albo corrispondente previsto dalla legislazione nazionale di appartenenza o dichiarazione giurata o secondo le modalità vigenti nello Stato nel quale è stabilito.

b) (per tutte le tipologie di società e per i consorzi) **Iscrizione nel registro delle imprese** tenuto dalla Camera di commercio industria, artigianato e agricoltura per attività coerenti con quelle oggetto della presente procedura di gara.

Il concorrente non stabilito in Italia ma in altro Stato Membro o in uno dei Paesi di cui all'art. 83, comma 3 del Codice, presenta registro commerciale corrispondente o dichiarazione giurata o secondo le modalità vigenti nello Stato nel quale è stabilito.

c) (relativamente ai soli soggetto deputati all'esecuzione delle prove e delle indagini) Possesso dell'**autorizzazione Ministeriale di cui all'art. 59 del D.P.R. 380/2001**.

Requisiti del gruppo di lavoro

Ai fini dell'espletamento dell'incarico, è richiesta, per ciascun lotto, una struttura operativa minima composta dalle seguenti professionalità¹:

1. n.1 professionista **Responsabile della redazione del progetto di fattibilità tecnica ed economica** ai sensi del D.Lgs. 50/2016;
2. n. 1 professionista **Responsabile delle verifiche di vulnerabilità sismica e di sicurezza strutturale** ai sensi del Decreto 17 gennaio 2018 Aggiornamento delle

¹ Le professionalità minime del gruppo di lavoro in ragione dell'oggetto dell'appalto e della natura dei servizi da affidare devono essere garantite da soggetti di cui all'art.46 del D.Lgs. 50/2016, ferma restando la specifica disciplina dettata per il geologo e per l'archeologo e dettagliata nel presente avviso.

«Norme tecniche per le costruzioni» (GU Serie Generale n.42 del 20-02-2018 - Suppl. Ordinario n. 8) e della vigente normativa nazionale/regionale in materia;

3. n. 1 professionista **Responsabile delle attività di rilievo, analisi, indagini, prove strutturali e geotecniche;**
4. n. 1 professionista con qualifica di geologo **Responsabile delle attività, delle indagini e prove geologiche;**
5. n. 1 professionista **Responsabile della diagnosi e certificazione energetica** ai sensi del D.Lgs. 192/2005 s.m.i., del D.Lgs. 311/2006 e della Legge 10/1991 nonché di tutte le norme vigenti in materia;
6. n.1 professionista **Responsabile delle attività di rilievo architettonico, impiantistico, strutturale, topografico, fotografico e materico con restituzione in BIM;**
7. n. 1 professionista Archeologo² **Responsabile della verifica preventiva dell'interesse archeologico e della relazione archeologica di cui all'art. 25 del Codice.**
8. n. 1 **professionista Responsabile del processo BIM.**

I professionisti di cui ai **punti 1, 2 e 3** dovranno essere in possesso di Laurea (Quinquennale o Specialistica) in Architettura/Ingegneria Civile, Ingegneria Edile e, per i professionisti che non abbiano conseguito la laurea in ingegneria civile o edile abilitati prima della riforma di cui al DPR 328/2001, di essere comunque in possesso dell'iscrizione all'Albo Sezione A, settore ingegneria civile e ambientale. I professionisti di cui ai punti 1, 2 e 3 dovranno essere iscritti nei rispettivi Albi Professionali da almeno 10 anni. **Si richiede anche che uno tra i suddetti professionisti sia abilitato per la sicurezza ai sensi dell'art. 98 del D. Lgs. 81/2008 e s.m.i..**

Il professionista di cui al **punto 4**, dovrà essere in possesso di Laurea (Quinquennale o Specialistica) in Scienze Geologiche ed iscritto nel relativo Albo da almeno cinque anni.

Il professionista di cui al **punto 5** dovrà essere in possesso di Laurea (Quinquennale o Specialistica) in Architettura, Ingegneria, Fisica, Chimica e in possesso della certificazione EGE (Esperto in gestione dell'energia).

Il professionista di cui al **punto 6** dovrà essere in possesso del Diploma di Geometra o Laurea (Quinquennale o Specialistica) in Architettura o Ingegneria ed iscritto nel relativo albo professionale.

Il professionista di cui al **punto 7** dovrà essere in possesso della qualificazione di cui all'art. 25 del D.Lgs. 50/2016 ed iscritto, ai sensi di quanto previsto all'art. 25 comma 2 e art. 216 comma 7 del D.Lgs. 50/2016 nell'Elenco degli operatori abilitati alla redazione del documento di verifica preventiva archeologica del MIBACT, ed in possesso dei requisiti previsti dal D.M. 60/2009.

Il professionista di cui al **punto 8** dovrà essere in possesso del Diploma di Geometra o Laurea (Quinquennale o Specialistica) in Architettura o Ingegneria ed iscritto nel relativo albo professionale.

E' possibile che tutte le professionalità coincidano nel medesimo soggetto, purché lo stesso sia in possesso delle necessarie qualifiche, abilitazioni e certificazioni, così come è possibile indicare per la stessa prestazione più di un soggetto responsabile, fermo restando che, in tal caso, prima della stipula del contratto, dovrà essere indicato il soggetto referente nei confronti della stazione appaltante.

² L'archeologo, laddove non partecipi in proprio quale componente di un RTP, può essere legato da un rapporto giuridico/contrattuale anche con un operatore non riconducibile ai soggetti di cui all'art. 46 del D.Lgs. 50/2016, purché quest'ultimo partecipi al raggruppamento limitatamente alle prestazioni di spettanza dell'archeologo.

Stante il divieto di subappalto delle relazioni geologiche sancito dall'art. 31 co. 8 del D.Lgs. 50/2016 deve essere garantita la presenza di un **geologo** all'interno della più complessa struttura tecnica, in una delle seguenti forme:

- Componente di un RT;
- Associato di un'associazione tra professionisti;
- Socio/amministratore/direttore tecnico di una società di professionisti o di ingegneria che detenga con queste ultime un rapporto stabile di natura autonoma, subordinata o parasubordinata;
- Dipendente oppure consulente con contratto di collaborazione coordinata e continuativa su base annua, iscritto all'albo professionale e munito di partita IVA, che abbia fatturato nei confronti del soggetto offerente una quota superiore al 50 % del proprio fatturato annuo, risultante dall'ultima dichiarazione IVA, nei casi indicati dal d.m. 2 dicembre 2016 n. 263.

Deve essere precisata la natura del rapporto professionale intercorrente fra l'operatore economico partecipante alla gara e i professionisti che potranno essere presenti sia come componenti di una eventuale associazione temporanea di professionisti, sia in qualità di soggetti in organico alla struttura dell'operatore economico concorrente, con status di dipendente o di collaboratore a progetto della medesima.

Nel caso di concorrente diverso dal professionista singolo che indichi due o più professionisti per l'esecuzione dell'incarico oggetto dell'appalto, dovrà inoltre essere individuato **il soggetto incaricato dell'integrazione delle prestazioni specialistiche**, ai sensi dell'art. 24 co. 5 del Codice.

Il concorrente dovrà indicare il nominativo, la qualifica professionale, i requisiti richiesti e gli estremi di iscrizione all'Albo/elenco richiesto o della certificazione/iscrizione necessaria per il professionista incaricato.

Avuto riguardo alle professionalità di cui al gruppo di lavoro si specifica che l'avvalimento non è ammissibile per i requisiti di idoneità professionale di cui al presente paragrafo 7.1, in quanto requisiti di idoneità professionale propri dell'affidatario. Tali requisiti, infatti, sono relativi alla mera e soggettiva idoneità professionale del professionista deputato all'esecuzione dell'incarico e quindi non sono surrogabili con l'avvalimento, il cui perimetro applicativo resta quello dei requisiti strettamente connessi alla prova della capacità economico-finanziaria e tecnico-professionale del concorrente, così come richiesti nei documenti di gara.

N.B. Nel caso di RTP, le professionalità del gruppo di lavoro, legate da un rapporto giuridico/contrattuale con mandataria o mandante, dovranno comunque essere responsabili delle attività oggetto dell'appalto ascrivibili alle prestazioni principali o secondarie nel rispetto ed in coerenza con la ripartizione delle quote e parti servizio indicata nella domanda di partecipazione.

7.5 REQUISITI DI CAPACITÀ ECONOMICA E FINANZIARIA

- d) **Fatturato globale minimo** per servizi di ingegneria e di architettura relativo ai migliori tre degli ultimi cinque esercizi disponibili antecedenti la data di pubblicazione del bando per un importo pari **a quello del servizio relativo al bene di maggior valore all'interno di ciascun lotto.**

N.B. *Il requisito relativo al possesso di un fatturato globale minimo è richiesto al fine di garantire un adeguato ed elevato livello qualitativo dei servizi, in considerazione della rilevanza e della delicatezza degli stessi in quanto necessari alla gestione e programmazione di interventi di manutenzione ordinaria e straordinaria da eseguirsi sugli immobili individuati di proprietà dello Stato, con particolare riferimento alle condizioni strutturali ed energetiche degli stessi. Il presente requisito viene quindi richiesto al*

precipuo fine di valutare l'affidabilità economico/finanziaria dei concorrenti in relazione alla rilevanza complessiva e strategica dei servizi da espletare funzionali alla possibile realizzazione di interventi di adeguamento/miglioramento sismico di immobili destinati ad uso governativo e quindi sedi di Amministrazioni dello Stato. Tuttavia, proprio allo scopo di garantire l'individuazione del requisito nel rispetto del principio di proporzionalità e tenuto conto delle peculiarità della procedura, si è stabilito di parametrare il requisito in parola all'importo del servizio per il singolo bene di maggior valore all'interno del lotto, in luogo che sul valore del lotto stesso.

Fatturato globale minimo per servizi di ingegneria e di architettura relativo ai migliori tre degli ultimi cinque esercizi disponibili antecedenti la data di pubblicazione del bando per un importo pari a:

LOTTO	Fatturato globale (€)
Lotto 1 – Reggio Calabria	24.909,29 €

Tale requisito è richiesto per verificare la solidità finanziaria del concorrente alla presente procedura, considerata la rilevanza e strategicità dell'affidamento in questione.

La comprova del requisito è fornita, ai sensi dell'art. 86, comma 4 e all. XVII parte I, del Codice, mediante:

- per le società di capitali mediante i bilanci approvati alla data di scadenza del termine per la presentazione delle offerte corredati della nota integrativa;
- per gli operatori economici costituiti in forma d'impresa individuale ovvero di società di persone mediante il Modello Unico o la Dichiarazione IVA;
- per i liberi professionisti o associazione di professionisti mediante il Modello Unico o la Dichiarazione IVA.

Ove le informazioni sui fatturati non siano disponibili, per gli operatori economici che abbiano iniziato l'**attività da meno di tre anni**, i requisiti di fatturato devono essere rapportati al periodo di attività.

Ai sensi dell'art. 86, comma 4, del Codice l'operatore economico, che per fondati motivi non è in grado di presentare le referenze richieste può provare la propria capacità economica e finanziaria mediante un qualsiasi altro documento considerato idoneo dalla stazione appaltante.

7.6 REQUISITI DI CAPACITÀ TECNICA E PROFESSIONALE

- e) avvenuto espletamento **di servizi di ingegneria e di architettura**, espletati **negli ultimi dieci anni** antecedenti la data di pubblicazione del bando e relativi ai lavori di ognuna delle categorie e ID indicate nella successiva tabella e il cui importo complessivo, per ogni categoria e ID, è almeno pari a l'importo stimato pari all'importo stimato dei lavori nella rispettiva categoria ID.

Gli importi minimi dei lavori, per categorie e ID, riportati nella seguente tabella, sono stati determinati prendendo a riferimento l'importo dei lavori relativi al singolo bene di maggior valore in ciascun lotto.

Tabella - Categorie, ID e importi minimi dei lavori per l'elenco dei servizi ripartito per ciascun lotto:

Lotto 1		
Categoria	Classi e Categoria (corrispondenza)	Importo lavori prestazioni svolte (€)
IA.01	III/a	€ 44.994,36
IA.02	III/b	€ 44.994,36
IA.03	III/c	€ 48.467,82
E.20	I/c	€ 182.866,44
S.03	I/g	€ 71.725,42

La comprova del requisito è fornita mediante la produzione dell'originale o copia conforme dei certificati di buona e regolare esecuzione dei servizi da committenti pubblici e/o privati o in alternativa contratti e relative fatture. Dalla documentazione dovrà evincersi l'esecutore del servizio e l'oggetto dello stesso, nonché le categorie/ID Opere e l'importo del servizio.

- f) **servizi “di punta” di ingegneria e architettura** espletati **negli ultimi dieci anni** antecedenti la data di pubblicazione del bando, con le seguenti caratteristiche: l'operatore economico deve aver eseguito, per ciascuna delle categorie e ID della successiva tabella, due servizi per lavori analoghi, per dimensione e caratteristiche tecniche, a quelli oggetto dell'affidamento, di importo complessivo, per ogni categoria e ID, almeno pari a 0,40 volte il valore della medesima, **è stato determinato prendendo a riferimento l'importo dei lavori relativi al singolo bene di maggior valore in ciascun lotto.**

Gli importi minimi dei lavori, per categoria e ID, sono riportati nella seguente tabella:
Tabella - Categorie, ID e importi minimi dei lavori per i servizi di punta:

Lotto 1		
Categoria	Classi e Categoria (corrispondenza)	Importo lavori prestazioni svolte (€)
IA.01	III/a	€ 17.997,74
IA.02	III/b	€ 17.997,74
IA.03	III/c	€ 19.387,13
E.20	I/c	€ 73.146,58
S.03	I/g	€ 28.690,17

La comprova dei requisiti sopra richiamati alle lettere e) ed f), sarà fornita, nella successiva fase di gara RDO, mediante la produzione dell'originale o copia conforme dei certificati di buona e regolare esecuzione dei servizi da committenti pubblici e/o privati o in alternativa contratti e relative fatture. Dalla documentazione dovrà evincersi l'esecutore del servizio e l'oggetto dello stesso, nonché le categorie/ID Opere e l'importo del servizio.

N.B.

- *Il requisito dei servizi svolti non può essere inteso nel senso di limitare il fatturato ai soli servizi posti a base di gara. Pertanto, ai fini della dimostrazione della specifica esperienza pregressa, potranno essere attestati servizi di ingegneria e architettura di cui all'art. 3 comma 1 lett.vvvv) del d.lgs. 50/2016, in linea con quanto previsto nelle linee Guida Anac n.1 al par. IV, punto 2.2.2.5., a cui si rinvia;*

- *Ai sensi di quanto previsto nelle linee Guida Anac n.1 al par. IV, punto 2.2.2.4 si precisa che possono essere qualificati come servizi di ingegneria e architettura di cui all'art. 3 comma 1 lett.vvvv) del d.lgs. 50/2016 le prestazioni di ingegneria relative alle sole verifiche strutturali e/o verifiche sismiche in assenza di progettazione;*
- *Con riferimento alla figura del geologo si precisa, che ai fini della dimostrazione dei requisiti di capacità tecnica e professionale, è sufficiente il possesso della laurea in Scienze Geologiche e l'iscrizione al relativo Albo da almeno 5 anni.*
- *fatta salva la verifica delle condizioni elencate alle lettere e) ed f) del paragrafo 7.6 del Disciplinare di gara (Categoria - ID Opere; Grado di complessità, importi complessivi minimi, comprova del requisito, ecc), è possibile, in conformità a quanto previsto dalle Linee Guida ANAC n. 1, computare, oltre all'importo dei corrispettivi ricevuti per l'esecuzione della prestazione di verifica sismica, anche gli importi dei corrispettivi percepiti per altre prestazioni comunque relative a servizi attinenti all'architettura e all'ingegneria;*
- *con riferimento alle figure il professionista Responsabile della diagnosi e certificazione energetica ai sensi del D.Lgs. 192/2005 s.m.i., del D.Lgs. 311/2006 e della Legge 10/1991, del geologo e dell'archeologo, si precisa che gli stessi non concorrono alla dimostrazione dei requisiti di capacità tecnica e professionale di cui al paragrafo 7.6.;*
- *analogamente non concorrono alla dimostrazione dei requisiti di capacità tecnica e professionale i laboratori e i soggetti di cui all'art. 45 del Codice associati alla compagine del raggruppamento per l'espletamento delle sole indagini geologiche e delle attività di verifica preventiva e relazione archeologica.*

7.7 INDICAZIONI PER I RAGGRUPPAMENTI TEMPORANEI, CONSORZI ORDINARI, AGGREGAZIONI DI RETE, GEIE

N.B.: nei raggruppamenti temporanei, la mandataria deve, in ogni caso, possedere i requisiti ed eseguire le prestazioni in misura maggioritaria ai sensi dell'art. 83, comma 8 del Codice.

La mandataria di un raggruppamento temporaneo di tipo verticale, ai sensi dell'art. 48, comma 2 del Codice, esegue le prestazioni indicate come principali, anche in termini economici, le mandanti quelle indicate come secondarie.

Gli operatori economici che si presentano in forma associata devono possedere i requisiti di partecipazione nei termini di seguito indicati.

Alle aggregazioni di rete, ai consorzi ordinari ed ai GEIE si applica la disciplina prevista per i raggruppamenti temporanei, in quanto compatibile. Nei consorzi ordinari la consorziata che assume la quota maggiore di attività esecutive riveste il ruolo di capofila che deve essere assimilata alla mandataria.

Nel caso in cui la mandante/mandataria di un raggruppamento temporaneo sia un consorzio stabile o una sub-associazione, nelle forme di un raggruppamento costituito oppure di un'aggregazione di rete, i relativi requisiti di partecipazione sono soddisfatti secondo le medesime modalità indicate per i raggruppamenti.

I requisiti **del D.M. 263/2016** di cui al punto **7.1 lett. a)** devono essere posseduti da ciascun operatore economico associato, in base alla propria tipologia.

Per i raggruppamenti temporanei, è condizione di partecipazione la presenza, quale progettista, di almeno un giovane professionista ai sensi dell'art. 4 del D.M. 263/2016.

Il requisito relativo all'iscrizione nel registro delle imprese tenuto dalla Camera di

commercio industria, artigianato e agricoltura di cui al **punto 7.1 lett. b)** deve essere posseduto da:

- a. ciascuna delle società raggruppate/raggruppande, consorziate/consorziate o GEIE;
- b. ciascuno degli operatori economici aderenti al contratto di rete indicati come esecutori e dalla rete medesima nel caso in cui questa abbia soggettività giuridica.

Il requisito relativo all'iscrizione all'Albo è posseduto dai professionisti che nel gruppo di lavoro sono incaricati dell'esecuzione delle prestazioni oggetto dell'appalto.

Il requisito relativo all'abilitazione di cui all'art. 98 del d.lgs. 81/2008 è posseduto da uno dei professionisti di cui ai punti 1, 2 e 3 della struttura operativa richiesta I paragrafo 7.1.che sono indicati come incaricati della prestazione di coordinamento della sicurezza.

Il requisito relativo alla certificazione EGE **nel settore civile** è posseduto dal professionista della struttura operativa di cui al punto n. 4, Responsabile della diagnosi e certificazione energetica ai sensi del D.Lgs. 192/2005 s.m.i., del D.Lgs. 311/2006 e della Legge 10/1991 nonché di tutte le norme vigenti in materia.

Il requisito relativo all'iscrizione all'**albo dei geologi** è posseduto dai professionisti che nel gruppo di lavoro sono indicati come incaricati della relazione geologica.

Il requisito relativo alla qualificazione di cui al predetto art. 25, comma 2 e art. 216 comma 7, nonché dell'iscrizione nell'elenco degli operatori abilitati alla redazione del documento di verifica preventiva archeologica del MIBACT deve essere posseduto dai professionisti che nel gruppo di lavoro sono indicati come professionista responsabile della verifica preventiva d'interesse archeologico.

Il requisito di cui al punto **punto 7.1 lett. b)** è posseduto dall'operatore deputato all'esecuzione delle prove e delle indagini.

Il requisito relativo al fatturato globale di cui al **punto 7.5 lett. d)** deve essere soddisfatto dal raggruppamento temporaneo nel complesso. Detto requisito deve essere posseduto in misura maggioritaria dalla mandataria.

Per quanto concerne i requisiti di capacità tecnico-professionale di cui al paragrafo 7.6 lett. e) ed f), rileva che, nell'ambito della presente procedura, così come previsto nel summenzionato paragrafo 7.6, viene richiesto ai concorrenti di attestare servizi di ingegneria e architettura di cui all'art. 3 comma 1 lett.vvvv) del D.Lgs. 50/2016 **relativi a importi lavori** (cfr. prima tabella di ciascun lotto per le lettere e) ed f) del par.7.6) avuto riguardo alle Categorie e ID delle Opere individuate nei documenti di gara.

Sono stati quindi chiesti requisiti distinti, con riferimento agli importi dei lavori svolti (i.e. corrispettivi dei servizi).

Ciò posto, nell'ipotesi di raggruppamento temporaneo **orizzontale** il requisito dell'elenco dei servizi di cui al precedente **punto 7.6 lett. e), relativo a lavori**, deve essere posseduto, nel complesso dal raggruppamento, sia dalla mandataria, in misura maggioritaria, sia dalle mandanti. Si specifica tuttavia che, fermo restando quanto precede, ai fini dell'articolazione del concorrente in RTP, **non sono richieste percentuali minime di possesso dei requisiti in capo a ciascuna mandante. Ai fini dunque del requisito relativo richiesto è necessario quindi, un contributo da parte di ciascun componente del raggruppamento, pur prevedendo che detto requisito sia posseduto nel complesso dal raggruppamento, è necessario che sia la mandataria (in misura maggioritaria) sia le mandanti (in qualsivoglia misura) in ragione di ogni singola categoria, contribuiscano a soddisfarlo.**

Nell'ipotesi di raggruppamento temporaneo **verticale** ciascun componente deve possedere il requisito dell'elenco dei servizi relativo ai lavori di cui al precedente **punto 7.6 lett. e)** in relazione alle prestazioni che intende eseguire, fermo restando che la

mandataria deve possedere il requisito relativo alla prestazione principale.

Il requisito dei due servizi di punta di cui al precedente **punto 7.6 lett. f)** deve essere posseduto dal raggruppamento temporaneo **orizzontale** nel complesso, fermo restando che la mandataria deve possedere il requisito in misura maggioritaria. In particolare, i due servizi di punta relativi alla singola categoria e ID possono essere posseduti da un unico soggetto ovvero da due diversi componenti del raggruppamento, salva l'infrazionabilità del singolo servizio.

Nell'ipotesi di raggruppamento temporaneo **verticale** invece ciascun componente deve possedere il requisito dei due servizi di punta di cui al precedente **punto 7.6 lett. f)** in relazione alle prestazioni che intende eseguire, fermo restando che la mandataria dovrà possedere i due servizi di punta attinenti alla categoria prevalente.

Per quanto concerne le figure del **geologo e dell'archeologo**, nella misura in cui vengono associati alla compagine del RTP assumendo il ruolo di mandante, gli stessi **dovranno possedere solo i necessari requisiti di idoneità professionale secondo quanto previsto dal par. 7.1** del presente disciplinare di gara. Qualora, nell'ambito del RTP, le indagini geologiche e le attività di verifica preventiva e relazione archeologica vengano assunte da soggetti di cui all'art. 45 del Codice detti soggetti dovranno essere iscritti nel registro delle imprese tenuto dalla Camera di commercio industria, artigianato e agricoltura. Alla stregua, nella misura in cui il laboratorio qualificato ai sensi dell'art. 59 del D.P.R. 380/2001 sia inserito nella sua struttura operativa mediante partecipazione alla gara in forma di raggruppamento temporaneo, lo stesso dovrà possedere l'iscrizione nel registro delle imprese tenuto dalla Camera di commercio industria, artigianato e agricoltura nonché l'autorizzazione di cui all'art. 59 del D.P.R. 380/2001.

Infine, **il professionista Responsabile della diagnosi e certificazione energetica** ai sensi del D.Lgs. 192/2005 s.m.i., del D.Lgs. 311/2006 e della Legge 10/1991, inserito nella compagine del RTP in qualità di mandante, **dovrà possedere solo i necessari requisiti di idoneità professionale secondo quanto previsto dal Par. 7.1 del disciplinare di gara.**

7.8 INDICAZIONI PER I CONSORZI STABILI

I consorzi stabili devono possedere i requisiti di partecipazione nei termini di seguito indicati. I requisiti **del D.M. 263/2016** di cui al punto **7.1 lett. a)** devono essere posseduti:

- per i consorzi di società di professionisti e di società di ingegneria, dalle consorziate secondo quanto indicato all'art. 5 del citato decreto.
- per i consorzi di professionisti, dai consorziati secondo quanto indicato all'art. 1 del citato decreto.

Il requisito relativo all'iscrizione nel registro tenuto dalla Camera di commercio industria, artigianato e agricoltura di cui al **punto 7.1 lett. b)** deve essere posseduto dal consorzio e dalle società consorziate indicate come esecutrici.

Il requisito relativo all'iscrizione all'Albo è posseduto dai professionisti che nel gruppo di lavoro sono incaricati dell'esecuzione delle prestazioni oggetto dell'appalto.

Il requisito relativo all'abilitazione di cui all'art. 98 del d.lgs. 81/2008 è posseduto da uno dei professionisti di cui ai punti 1, 2 e 3 della struttura operativa richiesta I paragrafo 7.1. che sono indicati come incaricati della prestazione di coordinamento della sicurezza.

Il requisito relativo all'iscrizione all'albo dei geologi è posseduto dai professionisti che nel gruppo di lavoro sono indicati come incaricati della relazione geologica.

Il requisito relativo alla qualificazione di cui al predetto art. 25, comma 2 e art. 216 comma 7, nonché dell'iscrizione nell'elenco degli operatori abilitati alla redazione del documento di verifica preventiva archeologica del MIBACT deve essere posseduto dai professionisti che

nel gruppo di lavoro sono indicati come professionista responsabile della verifica preventiva d'interesse archeologico.

Il requisito di cui al punto **7.1 lett. b)** è posseduto dall'operatore deputato all'esecuzione delle prove e delle indagini.

I consorzi di cui all'art. 46, comma 1, lettera f), eseguono le prestazioni o con la propria struttura o tramite i consorziati indicati in sede di gara senza che ciò costituisca subappalto, ferma la responsabilità solidale degli stessi nei confronti della stazione appaltante. I requisiti di capacità economica e finanziaria nonché tecnica e professionale, ai sensi dell'art. 47 comma 2 bis del Codice, è valutata, a seguito della verifica della effettiva esistenza dei predetti requisiti in capo ai singoli consorziati.

8. Avvalimento

Il concorrente potrà ricorrere all'istituto dell'avvalimento di cui all'art. 89 del Dlgs.50/2016.

Non è consentito l'avvalimento per la dimostrazione dei requisiti generali e di idoneità professionale di cui all'art. 7.1.

Il concorrente dovrà produrre, nella successiva fase di RDO, i documenti e le dichiarazioni dell'ausiliaria indicati al punto 15.2. L'ausiliaria deve possedere i requisiti previsti dall'art. 80 del Codice e dichiararli in gara mediante presentazione di un proprio DGUE, da compilare nelle parti pertinenti, nonché di una dichiarazione integrativa nei termini indicati al punto 15.3.1.

Ai sensi dell'art. 89, comma 1, del Codice, il contratto di avvalimento contiene, **a pena di nullità**, la specificazione dei requisiti forniti e delle risorse messe a disposizione dall'ausiliaria.

Il concorrente e l'ausiliaria sono responsabili in solido nei confronti della stazione appaltante in relazione alle prestazioni oggetto del contratto.

È ammesso l'avvalimento di più ausiliarie. L'ausiliaria non può avvalersi a sua volta di altro soggetto.

Ai sensi dell'art. 89, comma 7 del Codice, **a pena di esclusione**, non è consentito che l'ausiliaria presti avvalimento per più di un concorrente e che partecipino al singolo lotto sia l'ausiliaria che il concorrente che si avvale dei requisiti.

L'ausiliaria può assumere il ruolo di subappaltatore nei limiti dei requisiti prestati.

L'ausiliaria di un concorrente può essere indicata quale subappaltatore di altro concorrente.

Nel caso di dichiarazioni mendaci si procede all'esclusione del concorrente, ferma restando l'applicazione dell'art. 80, comma 12 del Codice.

Ad eccezione dei casi in cui sussistano dichiarazioni mendaci, qualora per l'ausiliaria sussistano motivi obbligatori di esclusione o laddove essa non soddisfi i pertinenti criteri di selezione, la stazione appaltante impone, ai sensi dell'art. 89, comma 3 del Codice, al concorrente di sostituire l'ausiliaria.

In qualunque fase della gara sia necessaria la sostituzione dell'ausiliaria, la commissione comunica l'esigenza al RUP, il quale richiede per iscritto, secondo le modalità di cui al punto 2.2, al concorrente la sostituzione dell'ausiliaria, assegnando un termine congruo per l'adempimento decorrente dal ricevimento della richiesta. Il concorrente, entro tale termine, deve produrre i documenti e le dichiarazioni dell'ausiliaria subentrante indicati al punto 15.2. In caso di inutile decorso del termine, ovvero in caso di mancata richiesta di proroga del medesimo, la stazione appaltante procede all'esclusione del concorrente dalla procedura.

È sanabile, mediante soccorso istruttorio, la mancata produzione delle dichiarazioni dell'ausiliaria o del contratto di avvalimento, a condizione che i citati elementi siano

preesistenti e comprovabili con documenti di data certa, anteriore al termine di presentazione dell'offerta.

Non è sanabile - e quindi **causa di esclusione** dalla gara - la mancata indicazione dei requisiti e delle risorse messi a disposizione dall'ausiliaria in quanto causa di nullità del contratto di avvalimento.

9. Subappalto

Il concorrente potrà subappaltare i servizi oggetto della presente gara nei limiti e alle condizioni di cui agli artt. 31 comma 8 e 105 del Codice, e come meglio illustrato nelle Linee Guida ANAC n. 1 recanti "Indirizzi generali sull'affidamento dei servizi attinenti all'architettura e all'ingegneria" aggiornate con delibera del Consiglio dell'Autorità n. 417 del 15 maggio 2019 a condizione che ne faccia espressa menzione nel DGUE, indicando le parti del servizio che intende affidare a terzi e fatta sempre salva la verifica del possesso in capo al subappaltatore dei requisiti richiesti dalla legge.

Non è consentito il subappalto delle relazioni geologiche.

Laddove si intenda ricorrere al cd. subappalto necessario, relativamente alle prestazioni di spettanza dei laboratori di cui all'art. 59 del DPR 380/2001, dovrà esserne fatta specifica ed espressa menzione nel DGUE, manifestando la volontà di subappaltare ad un laboratorio qualificato dette parti del servizio, per le quali è richiesta la relativa autorizzazione ministeriale di cui all'art. 59 del DPR 380/2001. In tal caso, non è comunque necessario indicare in sede di offerta il nominativo del c.d. subappaltatore necessario.

Nell'ipotesi di subappalto necessario, trattandosi di subappalto finalizzato ad ovviare alla carenza dei requisiti e considerato che il divieto di subappalto si tradurrebbe nella mancanza dei requisiti di partecipazione, si specifica che non potrà essere attivato il soccorso istruttorio laddove l'operatore economico, seppur non autonomamente in possesso dell'autorizzazione di cui all'art. 59 del DPR 380/2001, non abbia manifestato espressamente nel DGUE la volontà di affidare a terzi la parte del servizio di competenza dei laboratori.

Ai fini dell'affidamento in subappalto delle prestazioni in cui si articola il servizio, fermo restando i limiti di cui sopra, i subappaltatori devono possedere i requisiti di cui all'art. 80 del Codice e, nell'ipotesi di subappalto necessario dovranno risultare anche in possesso della richiesta autorizzazione ministeriale di cui all'art. 59 del DPR 380/2001.

Come previsto dalle NTC 2018 e dalla Circolare n. 7 del Consiglio superiore dei lavori pubblici del 21.01.2019, con riferimento alle **prove di tipo distruttivo di caratterizzazione meccanica dei materiali, il prelievo dei campioni e l'esecuzione delle stesse devono essere effettuati a cura di un Laboratorio di cui all'art. 59 del D.P.R. 380/2001**. L'esecuzione di tale prestazione può essere eseguita dal concorrente stesso, qualora il Laboratorio sia inserito nella sua struttura operativa sia in maniera stabile che mediante partecipazione alla gara in forma di raggruppamento temporaneo, ovvero può essere subappaltata ai sensi del combinato disposto di cui agli artt. 31, comma 8, e 105 del Codice. Analogamente per quanto attiene i ripristini strutturali e le finiture che dovessero rendersi necessari a seguito delle prove e indagini di tipo distruttivo eseguite sugli immobili, la loro esecuzione potrà essere effettuata direttamente dal laboratorio qualificato ai sensi dell'art. 59 del D.P.R. 380/2001 qualora abbia i mezzi e il personale idoneo, ovvero essere anch'essa subappaltata dal concorrente ai sensi dell'art. 105 del Codice.

Il possesso del requisito richiesto (autorizzazione Ministeriale) dovrà essere attestato nell'ambito della Parte IV lettera A punto 1 del DGUE, come meglio precisato nel par. 15.2. Resta inteso che, con riguardo a tale prestazione, è ammessa la partecipazione anche dei soggetti di cui all'art. 45, comma 2, lett. a) del Codice.

Non si configurano come attività affidate in subappalto quelle di cui all'art. 105, comma 3

del Codice.

10. Modalità di partecipazione

Ciascun operatore potrà inviare la propria richiesta di invito, predisposta secondo il modello allegato al presente Avviso, corredata dalla copia del documento di identità del sottoscrittore in corso di validità, **tramite PEC, all'indirizzo dre_Calabria@pce.agenziademanio.it** entro e non oltre le ore **12.00 del 01/03/2021** indicando nell'oggetto "*Candidatura alla procedura di affidamento dei servizi di "verifiche di vulnerabilità sismica e della sicurezza strutturale, verifica preventiva dell'interesse archeologico, diagnosi e certificazione energetica, rilievo geometrico, architettonico, impiantistico, strutturale, topografico, fotografico e materico, progetto di fattibilità tecnico-economica per interventi strutturali da restituire in modalità BIM, per taluni beni di proprietà dello stato situati nella Regione Calabria. Sesta edizione. Lotto 1".*

Le manifestazioni di interesse potranno anche essere firmate digitalmente, purché la firma corrisponda al soggetto dichiarante ed il relativo certificato non risulti scaduto, revocato o sospeso al momento della sottoscrizione.

La richiesta di invito dovrà pervenire da operatori economici in possesso dei requisiti di partecipazione richiesti, fermo restando che il professionista candidatosi individualmente, in quanto autonomamente qualificato, potrà comunque partecipare alla successiva procedura di affidamento quale mandatario di operatori riuniti, purché abilitati al MePA.

Qualora la candidatura venga invece presentata da un operatore economico in forma riunita con altri professionisti, tutti gli operatori facenti parte dell'aggregazione di professionisti dovranno essere abilitati al MePA fin dal momento della presentazione della manifestazione di interesse.

Inoltre ciascun operatore riunito dovrà attestare in seno alla richiesta di invito il possesso dei requisiti di partecipazione richiesti, avendo cura di sottoscrivere in segno di accettazione ed impegno la candidatura presentata, al fine di non pregiudicare la finalità perseguita dalla Stazione Appaltante con il presente Avviso, pubblicato allo scopo di reperire i possibili concorrenti in possesso dei requisiti prescritti per l'affidamento del servizio specifico ed a cui rivolgere la successiva RDO. Resta inteso che la dimostrazione dei requisiti di partecipazione atterrà solo al momento successivo della procedura selettiva.

Si specifica che la richiesta di invito è da compilare a cura di ciascun mandatario e da ogni mandante, in caso di partecipazione in forma di raggruppamento temporaneo non ancora costituito, dovendo ogni operatore economico facente parte del raggruppamento, porre in essere le dichiarazioni circa il possesso dei requisiti di partecipazione richiesti.

Non saranno prese in considerazione le manifestazioni di interesse pervenute oltre il predetto termine di scadenza. Farà fede l'orario di ricevimento attribuito elettronicamente al momento della ricezione della pec.

Non sono previsti chiarimenti e/o integrazioni rispetto alla documentazione presentata in sede di candidatura.

11. Modalità di selezione dei candidati

Il numero di operatori da invitare è pari a cinque.

Pertanto, laddove le manifestazioni di interesse siano superiori a cinque, **alle ore 10:00 del 02/03/2021** in modalità telematica, il Responsabile Unico del Procedimento, alla presenza di un collaboratore individuato tra il personale della stessa, previa verifica della conformità della documentazione prodotta, selezionerà mediante sorteggio i cinque operatori da invitare alla successiva procedura di affidamento ex. artt. 157, comma 2 e 36, comma 2 lett. b) D.Lgs. 50/2016, svolta mediante RDO sul MePA.

Qualora i concorrenti volessero partecipare alla selezione, sarà necessario inviare, ventiquattrore prima della data fissata per la seduta pubblica, un indirizzo email al RUP, onde permettere la partecipazione da remoto.

Al fine di garantire il rispetto di quanto previsto dall'art. 53, comma 2, lett. b) del D.Lgs. 50/2016, si procederà a numerare ciascuna candidatura in base all'ordine d'arrivo, attribuendo ad ognuna un numero di protocollo.

L'Agenzia non procederà dunque al sorteggio qualora il numero di candidature pervenute sia inferiore o uguale a cinque.

Non saranno ammessi al sorteggio gli operatori economici la cui candidatura risulterà compilata in maniera non corretta/completa. Al presente Avviso gli operatori economici dovranno rispondere inoltrando solo ed esclusivamente la propria Candidatura, predisposta secondo il modello fornito dalla Stazione Appaltante, comprensiva dell'attestazione dei requisiti prescritti ai fini della partecipazione. Non dovranno invece essere inoltrati documentazione e/o dichiarazioni ulteriori, volti ad attestare il possesso dei requisiti di partecipazione richiesti, in quanto non verranno presi in considerazione.

Resta inteso che, i requisiti di partecipazione autodichiarati dagli operatori economici in seno alla manifestazione di interesse, saranno comunque oggetto di specifica autocertificazione resa ai sensi del DPR 445/2000 nell'ambito della successiva procedura negoziata, nonché oggetto di apposita verifica in capo all'eventuale aggiudicatario. Pertanto, la partecipazione alla successiva procedura negoziata non costituisce prova del possesso dei requisiti di moralità, tecnico-organizzativi e idoneità professionale richiesti per l'affidamento dei servizi.

12. Responsabile del procedimento

Il Responsabile del Procedimento è l'ing. Domenico Augruso.

13. Trattamento dati personali

I dati personali forniti dalle imprese partecipanti saranno trattati, anche in maniera automatizzata e nel rispetto della normativa in vigore, esclusivamente per le finalità di esperimento della gara, nonché, limitatamente al solo aggiudicatario, per la successiva stipulazione e gestione del contratto. In particolare, il trattamento dei dati personali si propone la finalità di consentire l'accertamento dell'idoneità dei concorrenti in relazione alla gara di cui trattasi. Il conferimento dei dati ha natura obbligatoria, nel senso che il concorrente, se intende partecipare alla gara, deve renderli a pena di esclusione. I dati possono essere comunicati, in applicazione delle vigenti disposizioni normative, ai competenti uffici pubblici, nonché agli altri concorrenti che esercitino il diritto di accesso ai documenti di gara. I diritti spettanti all'interessato sono quelli di cui al Capo III e VIII del GDPR (Regolamento Europeo sulla Privacy 679/2016/UE). L'interessato ha diritto alla rettifica e all'integrazione dei dati personali, alla cancellazione, alla limitazione del trattamento, nei casi previsti dalla normativa.

I dati saranno conservati per il tempo strettamente necessario al raggiungimento delle finalità per le quali sono stati conferiti e successivamente per l'adempimento degli obblighi di legge connessi e conseguenti alla presente procedura.

Titolare del trattamento dei dati è l'Agenzia del Demanio – DPO, sempre contattabile all'indirizzo email demanio.dpo@agenziademanio.it.

Si allegherà al riguardo, in fase di RDO, l'Informativa ai sensi dell'art. 13 del Regolamento (UE) 2016/679, da restituire debitamente sottoscritta dal concorrente all'interno della Busta A (Allegato Informativa trattamento dati personali – All.XI).

14. Pubblicità ed ulteriori informazioni

Il presente Avviso sarà pubblicato sul sito istituzionale dell'Agenzia www.agenziademanio.it per quindici giorni consecutivi e sul sito istituzionale del Ministero

delle Infrastrutture e dei Trasporti, nonché trasmesso agli ordini professionali di riferimento nazionali allo scopo di dare adeguata pubblicità all'iniziativa.

Tutte le informazioni in merito al presente Avviso, nonché l'esito dell'eventuale seduta pubblica di sorteggio delle candidature e qualsiasi altra notizia saranno rese note sul sito dell'Agenzia del Demanio, fermo restando che verranno adottati i dovuti accorgimenti per garantire la segretezza dei nominativi degli operatori sorteggiati sino alla scadenza del termine di presentazione delle offerte, in ossequio a quanto previsto dall'art. 53, comma 2, lett. b) del D.Lgs. 50/2016. In ogni caso, sempre in virtù della predetta disposizione normativa volta a garantire la genuinità del confronto competitivo, l'elenco completo di tutti gli operatori che avranno manifestato il proprio interesse al presente Avviso, sarà reso noto solo dopo la scadenza del suddetto termine stabilito nella successiva documentazione di gara.

Si precisa sin da ora che, in caso di ammissione alla avviata procedura di affidamento diretto, i candidati selezionati dovranno fare pervenire esclusivamente tramite Piattaforma telematica MePA, secondo le specifiche tecniche ivi previste, l'offerta e la documentazione che verrà loro richiesta dalla Stazione Appaltante tramite la piattaforma MePA.

La presentazione della candidatura non genera alcun diritto o automatismo di partecipazione alla procedura.

Il Direttore Regionale
Dario Di Girolamo

Allegati:

- 1) Modello richiesta di invito;
- 2) Dettaglio determinazione compensi.
- 3) Fascicolo dell'immobile.

All'Agenzia del Demanio
Direzione Regionale Calabria
Via Gioacchino Da Fiore, 34
88100 Catanzaro
Pec: dre_Calabria@pce.agenziademanio.it

Indagine di mercato per l'individuazione degli operatori economici da invitare alla procedura di affidamento dei servizi di "verifiche di vulnerabilità sismica e della sicurezza strutturale, verifica preventiva dell'interesse archeologico, diagnosi e certificazione energetica, rilievo geometrico, architettonico, impiantistico, strutturale, topografico, fotografico e materico, progetto di fattibilità tecnico-economica per interventi strutturali da restituire in modalità BIM, per taluni beni di proprietà dello stato situati nella Regione Calabria. Sesta edizione. Lotto 1".

N.B.: Da compilare a cura di ciascun mandatario e da ogni mandante, in caso di partecipazione in forma di raggruppamento temporaneo non ancora costituito.

Il sottoscritto _____ nato/a a _____ il _____ CF _____ residente a _____ (____) via _____ n. _____ ai sensi degli artt. 46 e 47 del D.P.R. 445/00, consapevole delle responsabilità e delle sanzioni penali previste dall'art. 76 del citato decreto in caso di dichiarazioni false o mendaci,

CHIEDE DI ESSERE INVITATO

all'indagine di mercato in oggetto in qualità di:

- legale rappresentante
- procuratore generale/speciale, giusta procura allegata

di _____ (indicare la denominazione) con sede in _____ (____) via _____ n. _____ CF _____ PI _____

che si configura come:

- studio associato/associazione professionale
- società di ingegneria
- società di professionisti
- consorzio stabile

(compilare in caso di consorzio stabile che non partecipa in proprio) che partecipa per i seguenti consorziati:

1. _____ (indicare la denominazione sociale e la forma giuridica) con sede legale in _____ (____) via _____ n. _____ CF _____ PI _____
2. _____ (indicare la denominazione sociale e la forma giuridica) con sede legale in _____ (____) via _____ n. _____ CF _____ PI _____

3. _____ (indicare la denominazione sociale e la forma giuridica)
con sede legale in _____ (____) via _____ n. ____
CF _____ PI _____

4. _____ (per ogni
altro consorzio indicare denominazione sociale, forma giuridica, sede legale, CF e PI);

compilare se mandatario di RT costituito

come soggetto mandatario di un RT già costituito (art. 48 del D.Lgs. 50/2016), giusta atto costitutivo allegato:

- nell'ambito del quale, in caso di aggiudicazione, lo scrivente mandatario svolgerà la seguente parte del servizio _____

- di cui fanno parte i seguenti mandanti:

1. _____

(se professionista singolo, indicare: nome, cognome, luogo e data di nascita, indirizzo di residenza, CF e P. IVA; se studio professionale/associazione di professionisti, società o consorzio, indicare: denominazione, forma giuridica, sede legale, CF e P. IVA)

che in caso di aggiudicazione svolgerà la seguente parte del servizio _____;

2. _____

(se professionista singolo, indicare: nome, cognome, luogo e data di nascita, indirizzo di residenza, CF e P. IVA; se studio professionale/associazione di professionisti, società o consorzio, indicare: denominazione, forma giuridica, sede legale, CF e P. IVA)

che in caso di aggiudicazione svolgerà la seguente parte del servizio _____;

3. _____

compilare se mandatario di RT costituendo:

come soggetto mandatario di un RT non ancora costituito - art 48 del D.Lgs. 50/2016:

- nell'ambito del quale, in caso di aggiudicazione, lo scrivente mandatario/mandante svolgerà la seguente parte del servizio _____

- di cui fanno parte i seguenti mandanti:

1. _____

(se professionista singolo, indicare: nome, cognome, luogo e data di nascita, indirizzo di residenza, CF e P. IVA; se studio professionale/associazione di professionisti, società o consorzio, indicare: denominazione, forma giuridica, sede legale, CF e P. IVA)

che in caso di aggiudicazione svolgerà la seguente parte del servizio _____;

2. _____

(se professionista singolo, indicare: nome, cognome, luogo e data di nascita, indirizzo di residenza, CF e P. IVA; se studio professionale/associazione di professionisti, società o consorzio, indicare: denominazione, forma giuridica, sede legale, CF e P. IVA)

che in caso di aggiudicazione svolgerà la seguente parte del servizio _____;

3. _____

(per ogni altro mandante riportare le suddette informazioni)

- nell'ambito del quale lo scrivente mandatario si impegna, ai sensi dell'art. 48, comma 8, D.Lgs. 50/2016, in caso di aggiudicazione della gara, a stipulare il contratto in nome e per conto proprio e dei mandanti giusto mandato collettivo speciale con rappresentanza che le stesse si impegnano a conferirgli.

e consapevole del fatto che l'Agenzia del Demanio, Direzione Regionale Calabria controllerà i requisiti autocertificati dal dichiarante nel caso di aggiudicazione della successiva indagine di mercato

DICHIARA

- a) che l'incarico oggetto dell'appalto sarà svolto dalla Struttura Operativa costituita dal/i seguente/i professionista/i:

1. _____ (riportare i dati identificativi del professionista) _____ (indicare la qualifica professionale) _____ (indicare gli estremi di iscrizione nell'albo professionale di riferimento) _____ (indicare la natura del rapporto professionale intercorrente con l'operatore economico partecipante alla gara) _____ (Indicare lo specifico ruolo all'interno della struttura operativa);

2. _____ (riportare i dati identificativi del professionista) _____ (indicare la qualifica professionale) _____ (indicare gli estremi di iscrizione nell'albo professionale di riferimento) _____

_____ (indicare la natura del rapporto professionale
intercorrente con l'operatore economico partecipante alla
gara) _____ (Indicare lo specifico ruolo all'interno della
struttura operativa);

3. _____ (riportare i dati identificativi del
professionista) _____ (indicare la qualifica
professionale) _____ (indicare gli estremi di iscrizione
nell'albo professionale di riferimento) _____

_____ (indicare la natura del rapporto professionale
intercorrente con l'operatore economico partecipante alla
gara) _____ (Indicare lo specifico ruolo all'interno della
struttura operativa);

4. _____ (riportare i dati identificativi del
professionista) _____ (indicare la qualifica
professionale) _____ (indicare gli estremi di iscrizione
nell'albo professionale di riferimento) _____

_____ (indicare la natura del rapporto professionale
intercorrente con l'operatore economico partecipante alla
gara) _____ (Indicare lo specifico ruolo all'interno della
struttura operativa);

5. _____ (riportare i dati identificativi del
professionista) _____ (indicare la qualifica
professionale) _____ (indicare gli estremi di iscrizione
nell'albo professionale di riferimento) _____

_____ (indicare la natura del rapporto professionale
intercorrente con l'operatore economico partecipante alla
gara) _____ (Indicare lo specifico ruolo all'interno della
struttura operativa);

6. _____ (riportare i dati identificativi del
professionista) _____ (indicare la qualifica
professionale) _____ (indicare gli estremi di iscrizione
nell'albo professionale di riferimento) _____

_____ (indicare la natura del rapporto professionale
intercorrente con l'operatore economico partecipante alla
gara) _____ (Indicare lo specifico ruolo all'interno della
struttura operativa);

7. _____ (riportare i dati identificativi del
professionista) _____ (indicare la qualifica
professionale) _____ (indicare gli estremi di iscrizione
nell'albo professionale di riferimento) _____

_____ (indicare la natura del rapporto professionale
intercorrente con l'operatore economico partecipante alla
gara) _____ (Indicare lo specifico ruolo all'interno della
struttura operativa);

8. _____ (riportare i dati identificativi del professionista)
_____ (indicare la qualifica professionale)
_____ (indicare gli estremi di iscrizione nell'albo professionale di
riferimento) _____

_____ (indicare la natura del rapporto professionale
intercorrente con l'operatore economico partecipante alla
gara) _____ (Indicare lo specifico ruolo all'interno della struttura
operativa);

9. _____

(per ogni altro professionista riportare le suddette informazioni);

b) che la persona fisica incaricata della integrazione tra le varie prestazioni specialistiche è _____
(indicare i dati indentificativi del professionista, la qualifica professionale e gli estremi della iscrizione all'albo);

c) *(nel caso di società di ingegneria)* di essere in possesso dei requisiti di cui all'art. 3 del Decreto del 2/12/2016 n. 263 del Ministero delle Infrastrutture e dei Trasporti (G.U. n. 36 del 13/02/2017) e che il/i direttore/i tecnico/i è/sono _____

(riportare i dati identificativi del/i direttore/i tecnico/i con gli estremi delle relative iscrizioni agli albi di riferimento e dell'indicazione dell'anno di abilitazione all'esercizio della professione);

d) *(nel caso di società di professionisti)* di essere in possesso dei requisiti di cui all'art. 2 del Decreto del 2/12/2016 n. 263 del Ministero delle Infrastrutture e dei Trasporti (G.U. n. 36 del 13/02/2017);

e) *(nel caso di RT di cui all'art. 48 del D.lgs. 50/2016)* ai sensi dell'art. 4 del Decreto del 2/12/2016 n. 263 del Ministero delle Infrastrutture e dei Trasporti (G.U. n. 36 del 13/02/2017), che il giovane professionista è:

(riportare i dati identificativi del professionista, con gli estremi delle relative iscrizioni agli albi di riferimento);

f) di essere in possesso dei requisiti generali di cui all'art. 80 del D.Lgs. 50/2016;

g) di essere in possesso dei seguenti requisiti d'idoneità e tecnico-professionali dimostrabili in sede di aggiudicazione della successiva indagine di mercato, ed in particolare di essere in possesso dell'abilitazione all'esercizio della professione nonché iscrizione al momento della presentazione della manifestazione di interesse al relativo albo professionale, e della qualificazione di cui all'art. 25 del D.Lgs. 50/2016;

h) di essere in possesso dei seguenti requisiti di capacità economico-finanziaria e tecnico-organizzativa dimostrabili in sede aggiudicazione della successiva indagine di mercato:

a) un **fatturato globale** per servizi di ingegneria e di architettura, di cui all'art. 3, lett. vvvv) del Codice, espletati nei migliori tre esercizi dell'ultimo quinquennio antecedente la pubblicazione dell'avviso, per un importo di € 24.909,29 (Euro ventiquattromilanovecentonove/29);

b) avvenuto espletamento negli **ultimi dieci anni di servizi di ingegneria e di architettura**, di cui all'art. 3, lett. vvvv) del Codice, relativi a lavori appartenenti ad ognuna delle classi e categorie dei lavori cui si riferiscono i servizi da affidare, individuate sulla base delle elencazioni contenute nelle vigenti tariffe professionali, per un importo globale per

ogni classe e categoria pari all'importo stimato dei lavori cui si riferisce la prestazione, calcolato con riguardo ad ognuna delle classi e categorie come da tabella sotto riportata:

Lotto 1		
Categoria	Classi e Categoria (corrispondenza)	Importo lavori prestazioni svolte (€)
IA.01	III/a	€ 44.994,36
IA.02	III/b	€ 44.994,36
IA.03	III/c	€ 48.467,82
E.20	I/c	€ 182.866,44
S.03	I/g	€ 71.725,42

- c) avvenuto svolgimento negli ultimi dieci anni di **due servizi di ingegneria e di architettura**, di cui all'art. 3, lett. vvvv) del Codice, relativi ai lavori appartenenti ad ognuna delle classi e categorie dei lavori cui si riferiscono i servizi da affidare, individuate sulla base delle elencazioni contenute nelle vigenti tariffe professionali, per un importo globale per ogni classe e categoria pari a 0,40 volte l'importo stimato dei lavori cui si riferisce la prestazione, calcolato con riguardo ad ognuna delle classi e categorie come da tabella sotto riportata:

Lotto 1		
Categoria	Classi e Categoria (corrispondenza)	Importo lavori prestazioni svolte (€)
IA.01	III/a	€ 17.997,74
IA.02	III/b	€ 17.997,74
IA.03	III/c	€ 19.387,13
E.20	I/c	€ 73.146,58
S.03	I/g	€ 28.690,17

Luogo e data

TIMBRO

FIRMA

Allegare:

- copia di un documento di riconoscimento in corso di validità del/i sottoscrittore/i;
- (se del caso) procura in originale ovvero in copia autenticata ai sensi del DPR 445/00;
- (nel caso di RT costituiti) – art. 48 del D.lgs 50/2016 -originale o copia autentica dell'atto costitutivo contenente il mandato collettivo speciale con rappresentanza, risultante da scrittura privata autenticata, conferito da tutti i mandanti al soggetto mandatario.

Da compilare a cura di ciascun mandante in caso di partecipazione in forma di raggruppamento temporaneo non ancora costituito

_____ (*indicare il mandante*) dichiara di accettare il contenuto della presente richiesta di invito alla successiva indagine di mercato formulata dal soggetto mandatario e si impegna, ai sensi dell'art. 48, comma 8, D.Lgs. 50/2016, in caso di aggiudicazione della successiva indagine di mercato, a conferire mandato collettivo speciale con rappresentanza al soggetto mandatario che stipulerà il contratto in nome e per conto delle mandanti.

TIMBRO

FIRMA

_____ (*indicare il mandante*) dichiara di accettare il contenuto della presente richiesta di invito alla successiva indagine di mercato formulata dal soggetto mandatario e si impegna, ai sensi dell'art. 48, comma 8, D.Lgs. 50/2016, in caso di aggiudicazione della successiva indagine di mercato, a conferire mandato collettivo speciale con rappresentanza al soggetto mandatario che stipulerà il contratto in nome e per conto delle mandanti.

TIMBRO

FIRMA

(per ogni altro mandante riportare la suddetta dichiarazione di accettazione)

Allegare:

- copia di un documento di riconoscimento del sottoscrittore in corso di validità;
- curriculum.

N.B.

- per gli operatori economici diversi dal professionista singolo, l'Allegato I deve essere sottoscritto dal relativo legale rappresentante;
- per gli studi associati/associazioni professionali privi di legali rappresentanti l'Allegato I dovrà essere sottoscritto da tutti i professionisti candidati all'esecuzione del servizio;
- **in caso di RT le dichiarazioni di cui al presente modello devono essere rese separatamente, fermo restando che in sede di verifica dei requisiti dichiarati ciascuno dovrà dimostrare il possesso dei requisiti in base allo specifico apporto;**
- in caso di RT costituito allegare copia dell'atto costitutivo.