



CITTÁ DI

SANTA MARIA CAPUA VETERE

Provincia Caserta

SETTORE TECNICO LAVORI PUBBLICI E MANUTENZIONE

AFFIDAMENTO SERVIZI DI ARCHITETTURA ED INGEGNERIA

DIAGNOSTICA E VERIFICA TECNICA DELLA VULNERABILITÀ E SICUREZZA SISMICA DELL'EDIFICIO ESISTENTE DENOMINATO "Palazzo CABBABIANCA" ALLA VIA GAETANO CAPPABIANCA E FATTIBILITÀ TECNICO/ECONOMICA CON PROPOSTE E VALUTAZIONE INTERVENTI ADEGUAMENTO/MIGLIORAMENTO PER EVENTUALE DESTINAZIONE AD EDIFICIO STRATEGICO PER L'ALLOCAZIONE DEL COMANDO COMPAGNIA CARABINIERI E STAZIONE CARABINIERI CITTADINA

Ente Appaltante

Comune di Santa Maria Capua Vetere

Indirizzo

**SANTA MARIA CAPUA VETERE
Via Albana, 85 ex Istituto Lucarelli**

P.IVA 00136270618

Tel.: 0823 813141

Fax : 0823 813138

PEC: lavori-pubblici@santamariacv.postecert.it

Tecnico





<i>Data</i>	<i>Elaborato</i>	<i>Tavola N°</i>
<i>Archivio</i>	PIANTE E PROSPETTI	<i>Rev.</i>

Il Tecnico


*Il Dirigente
Dott. arch. Gennaro Riccio*

VIA GAETANO CAPPABIANCA

LOCALE CANTINATO

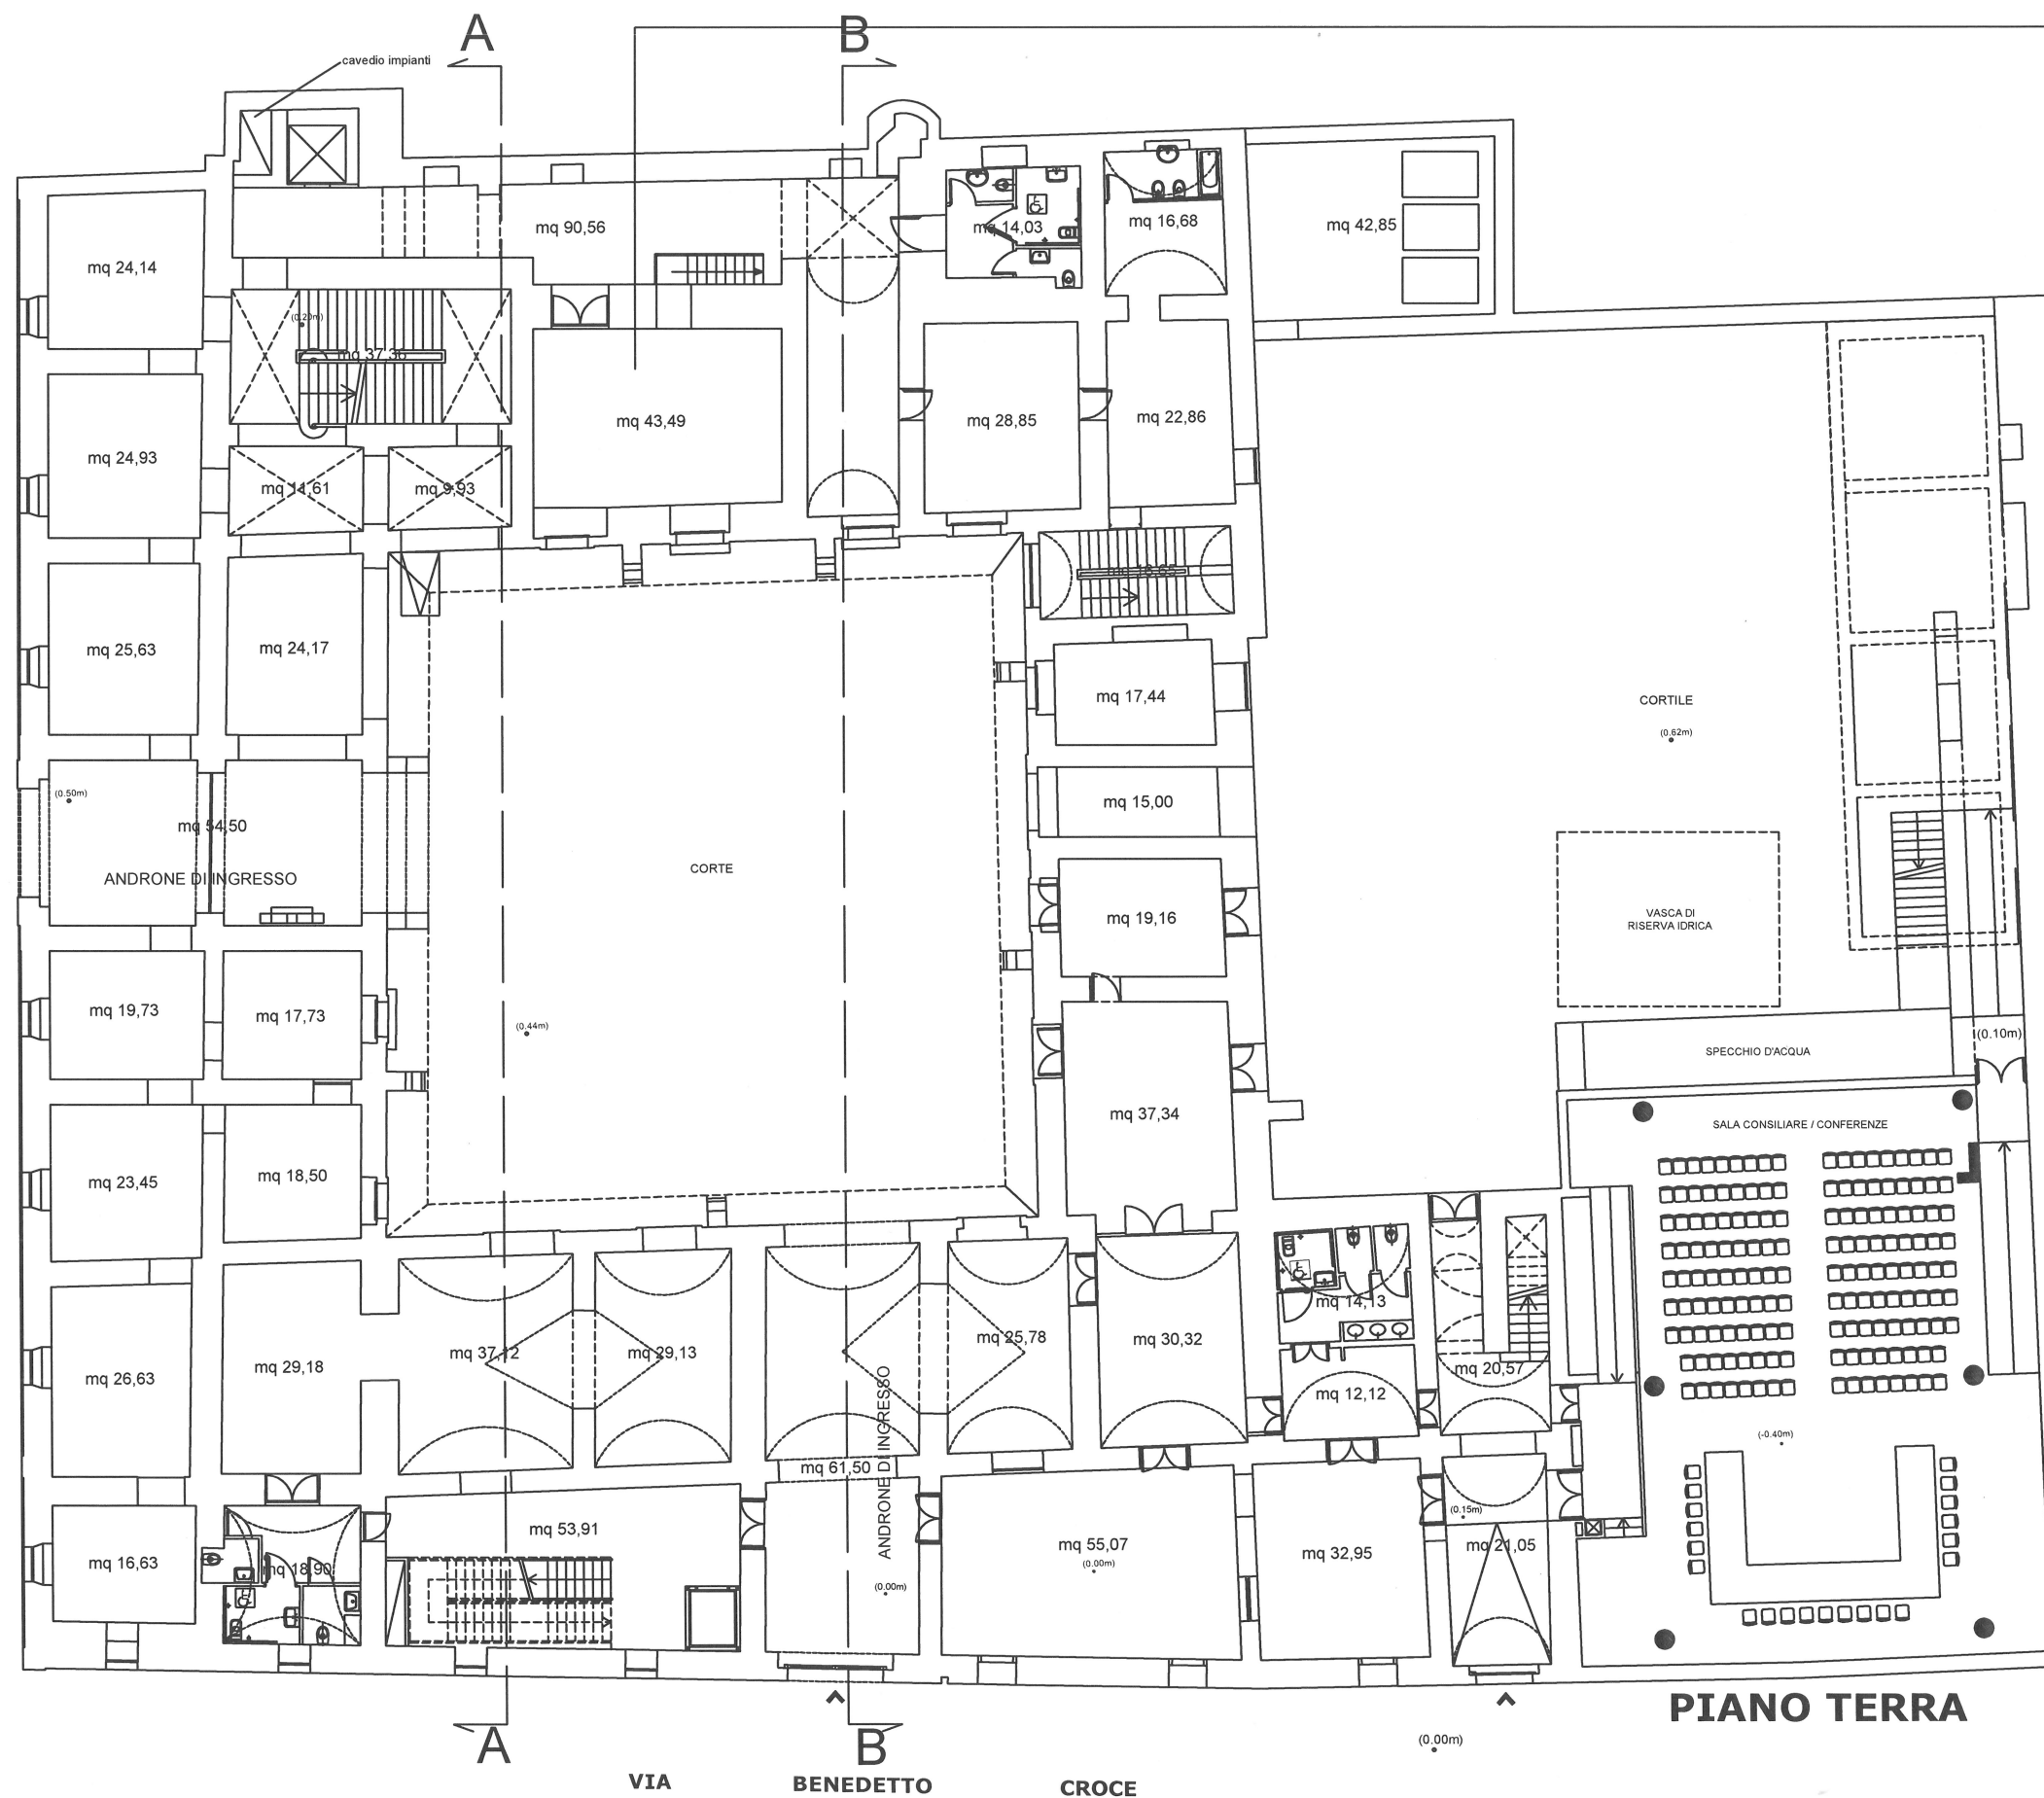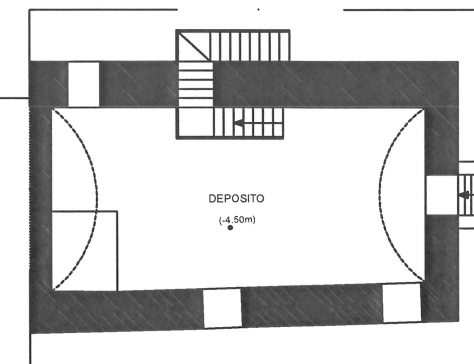


VIA GAETANO CAPPABIANCA

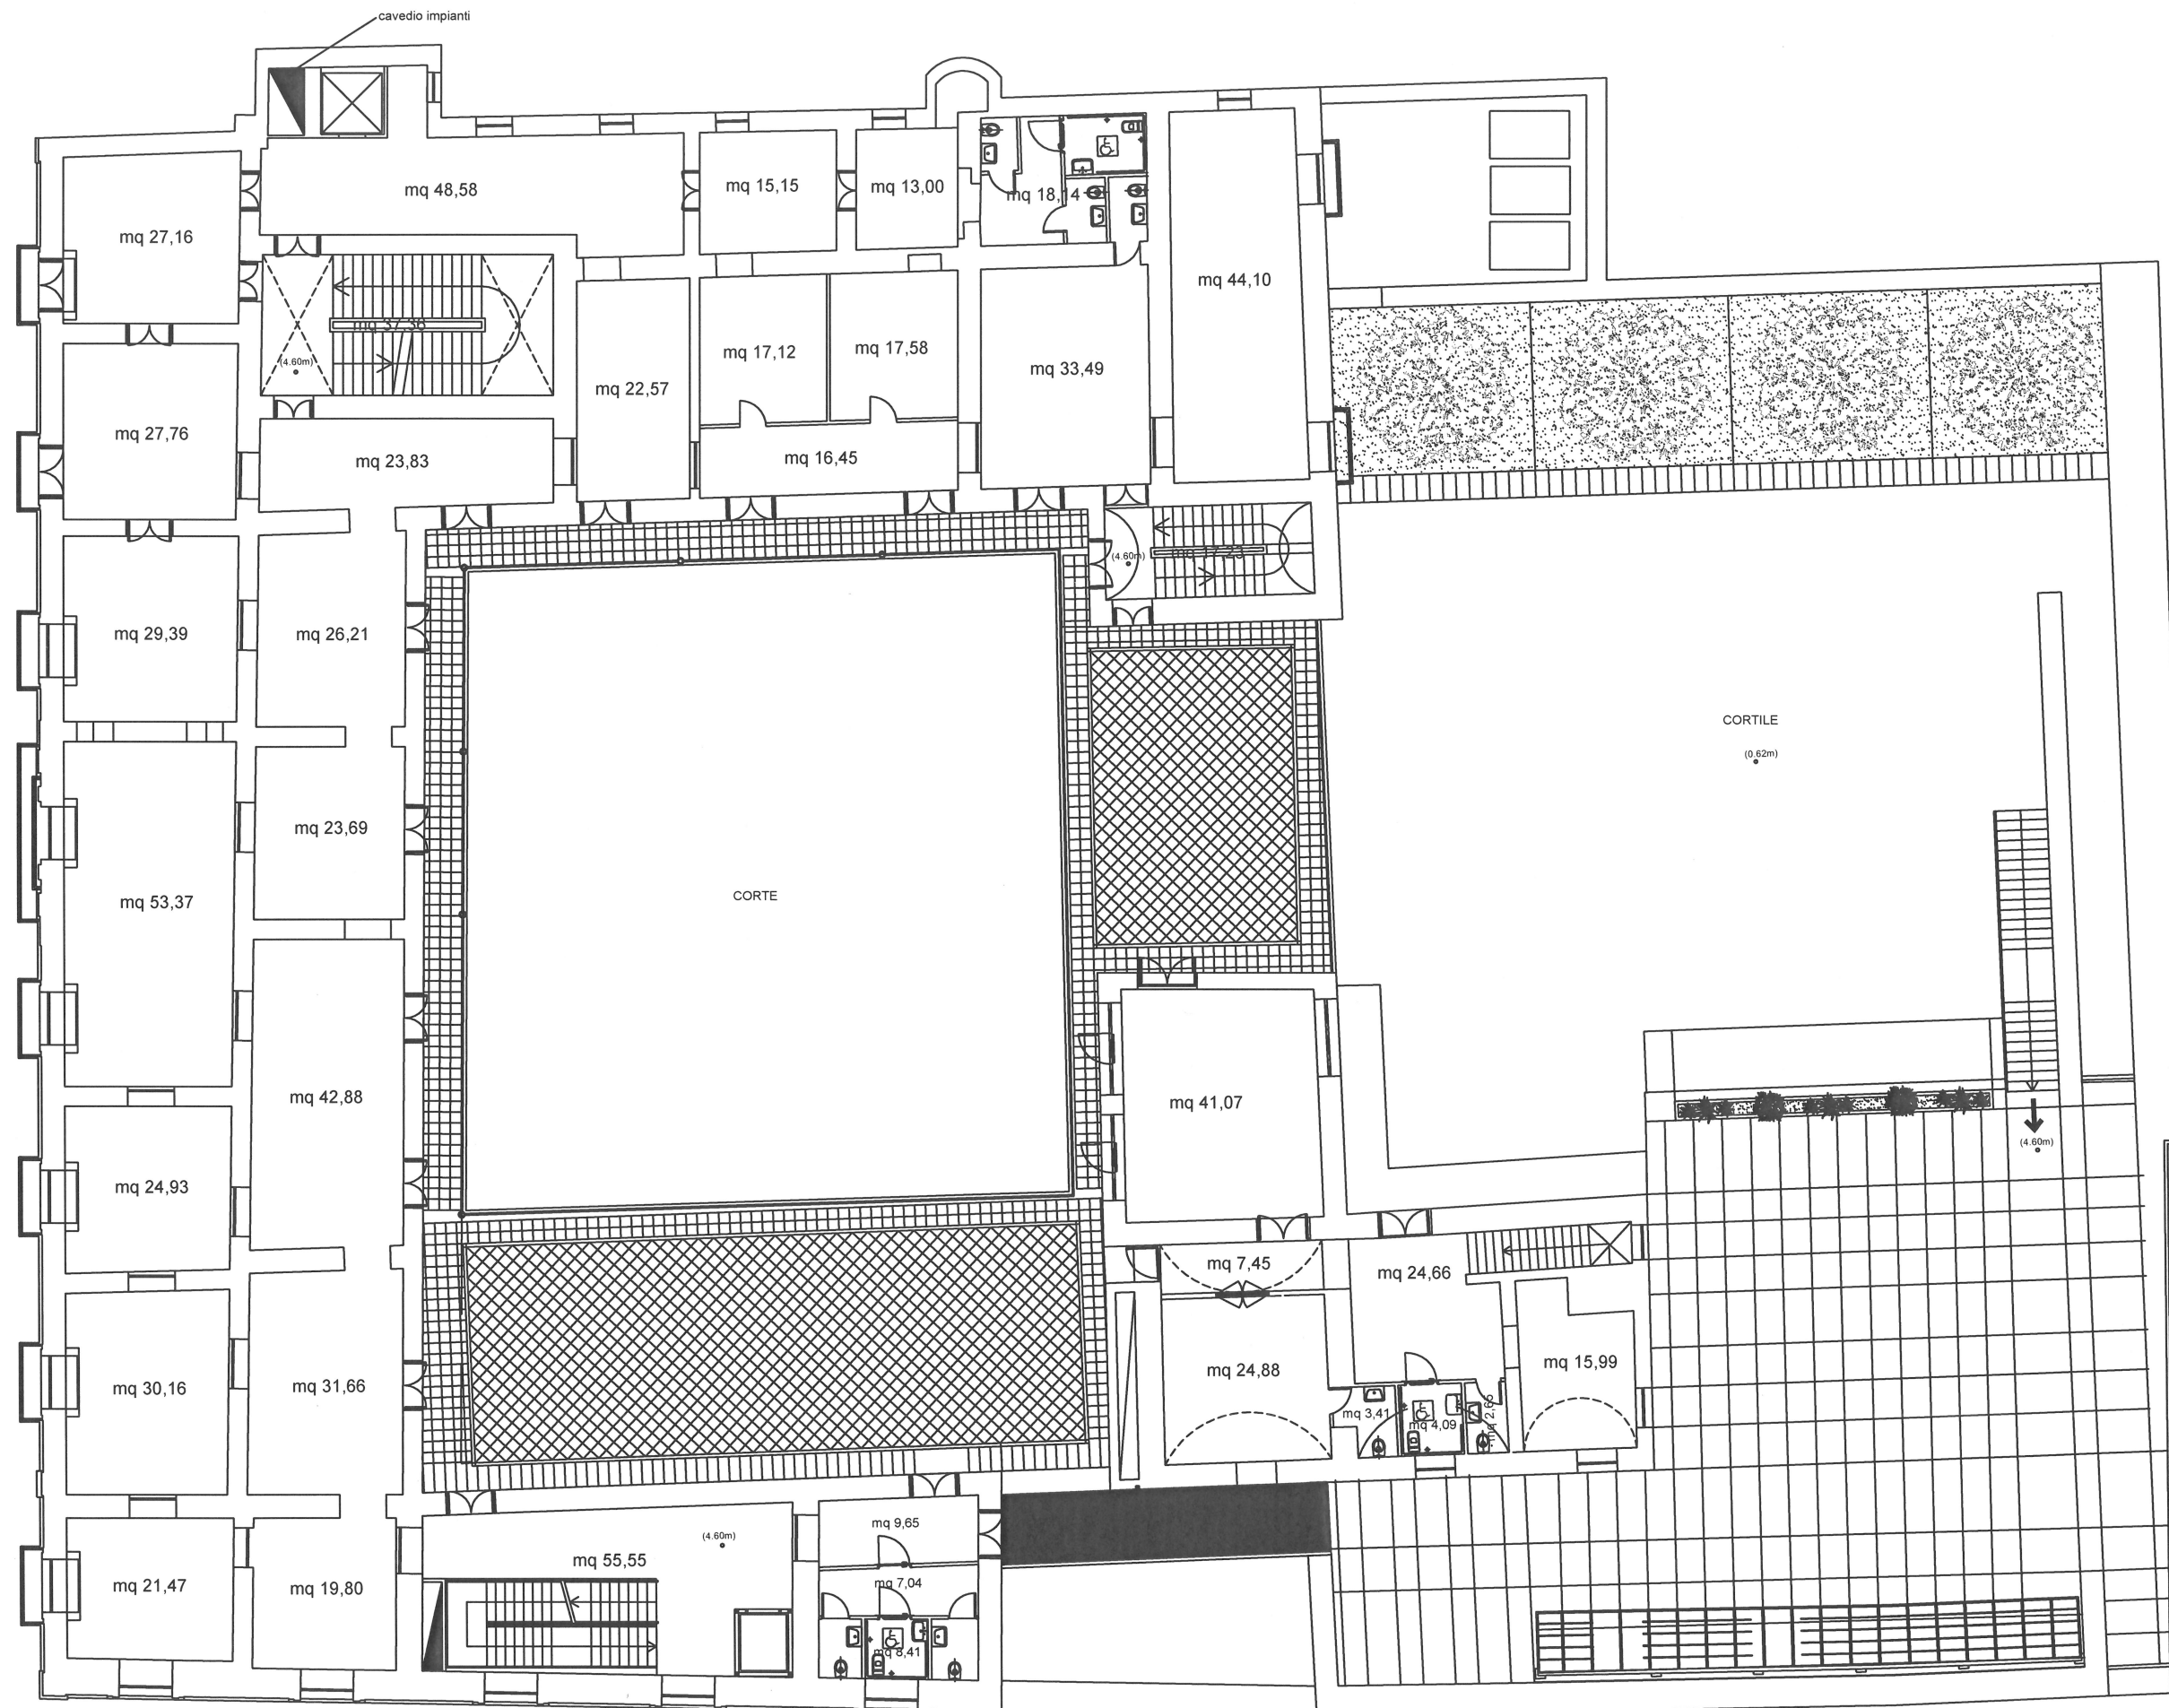

PIANO PRIMO

VIA GAETANO CAPPABIANCA

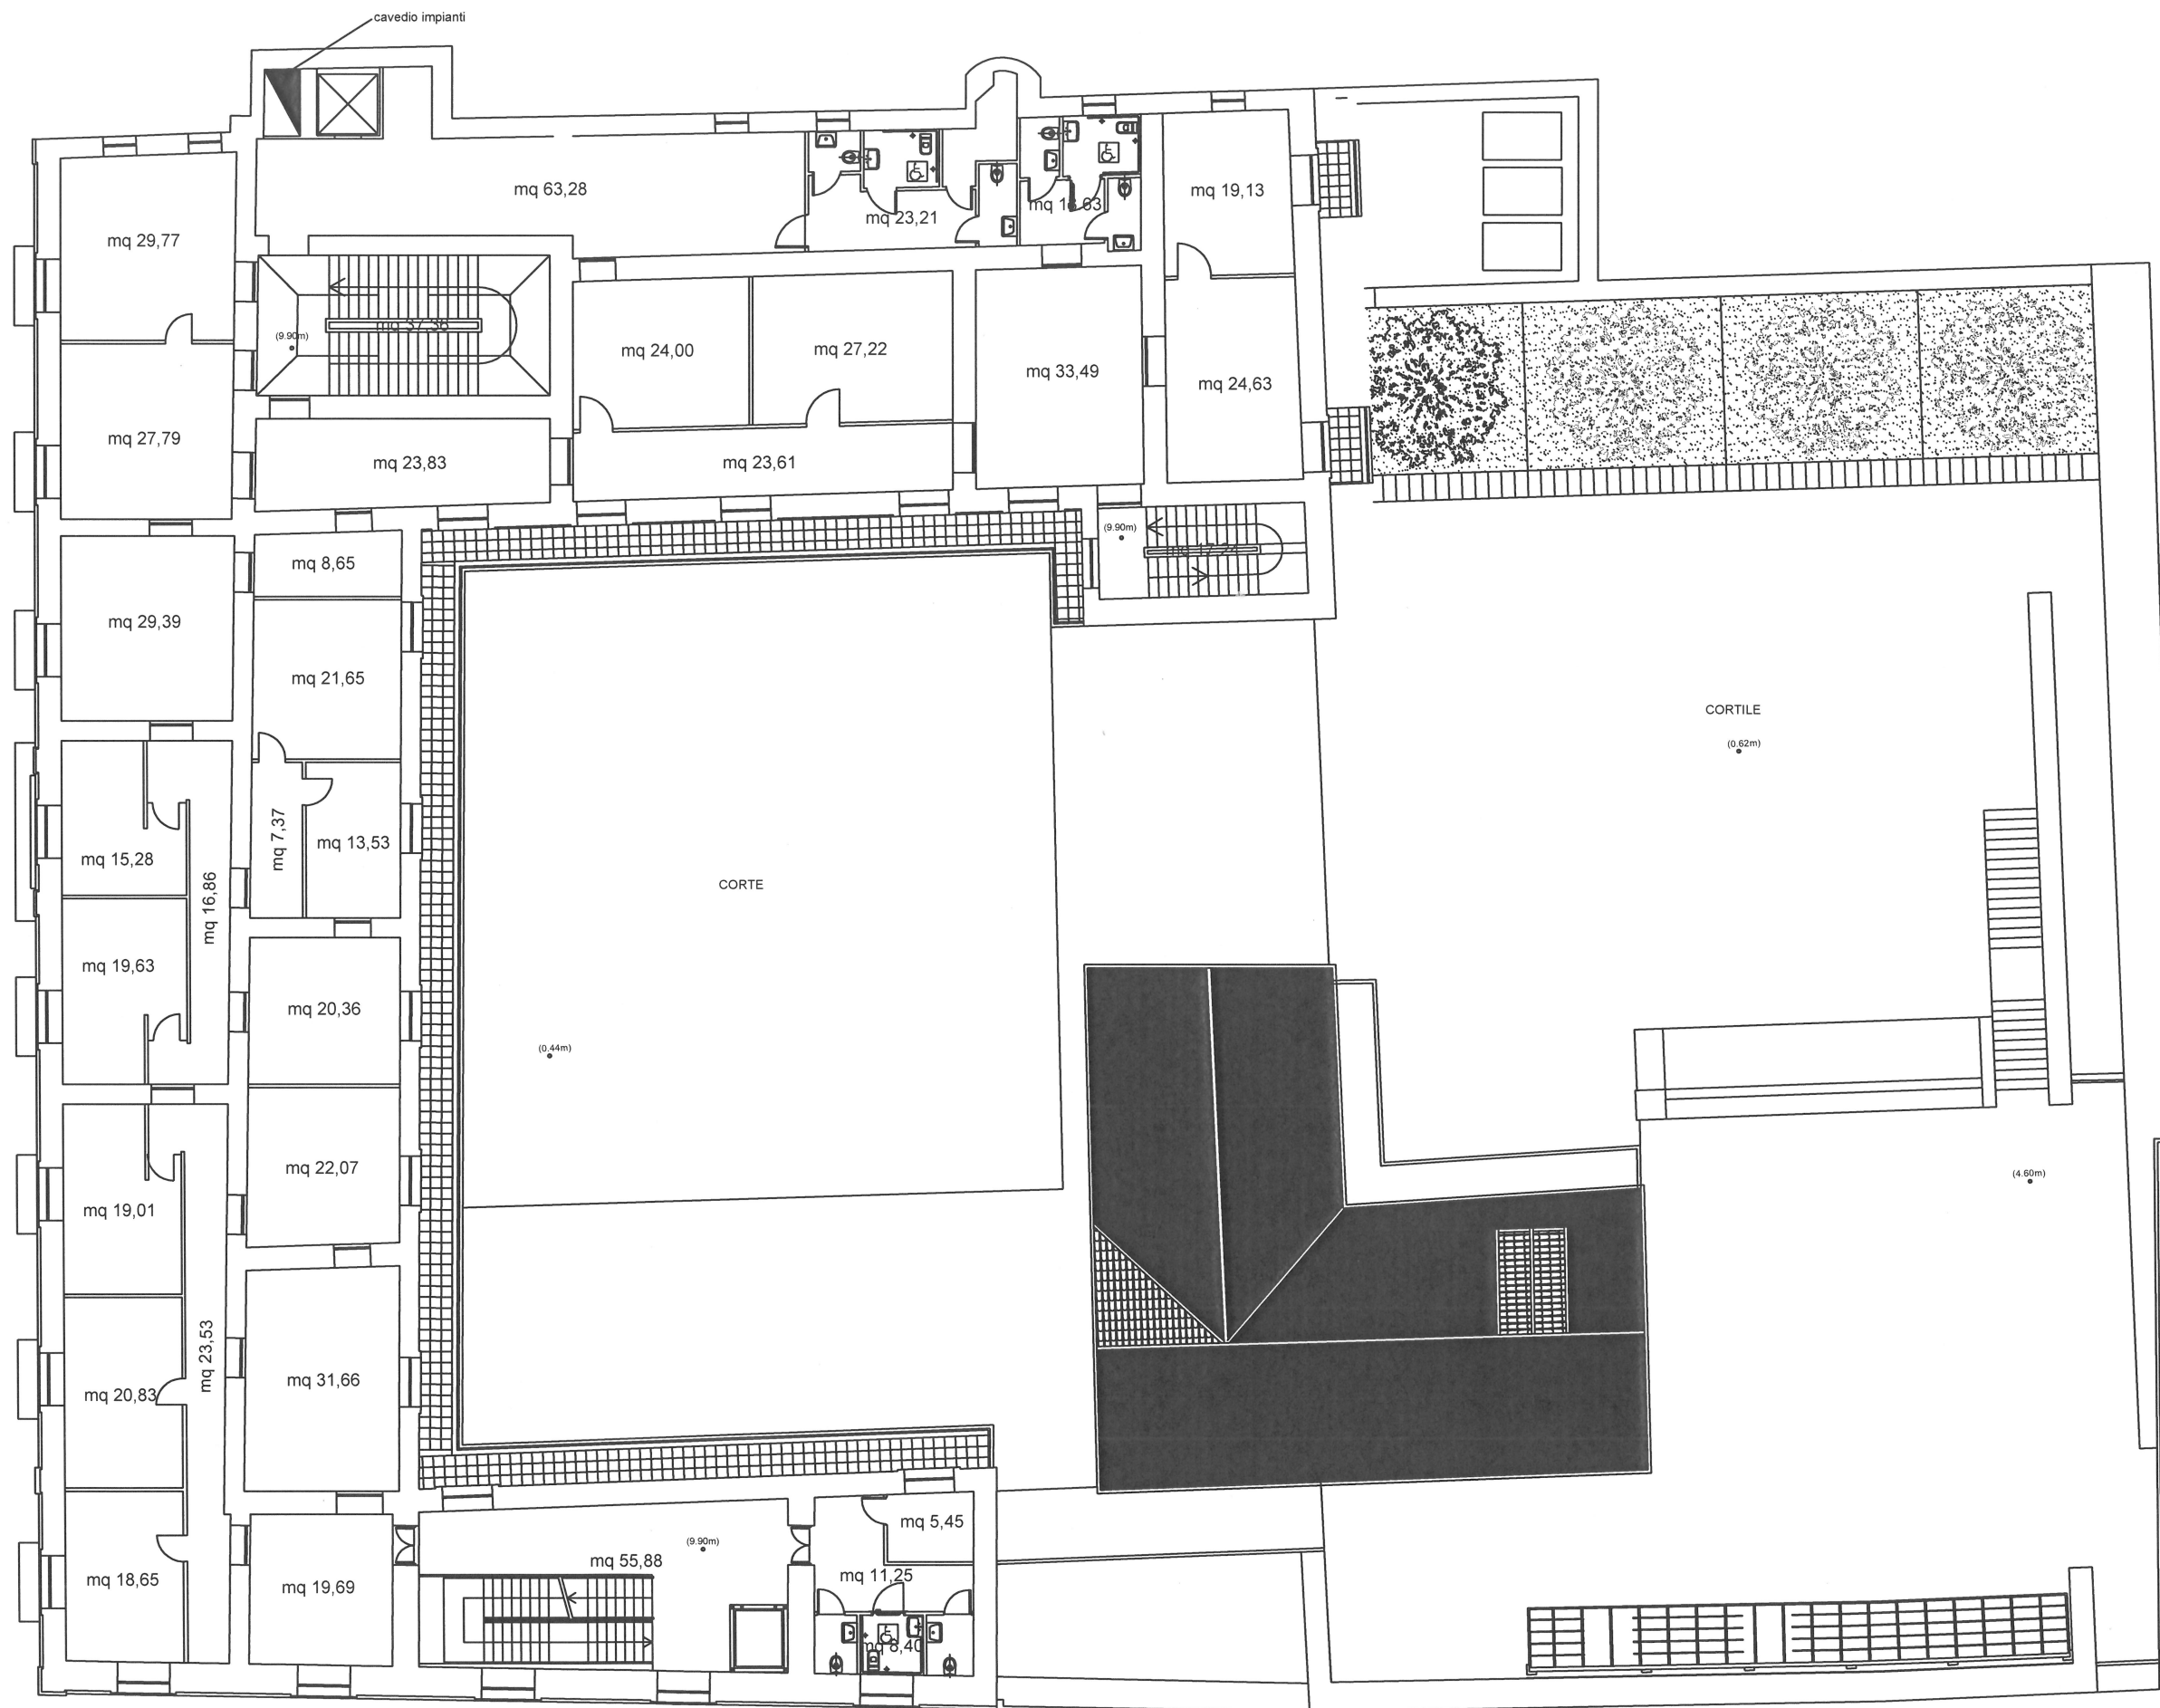


PIANO SECONDO

VIA

BENEDETTO

CROCE

VIA GAETANO CAPPABIANCA

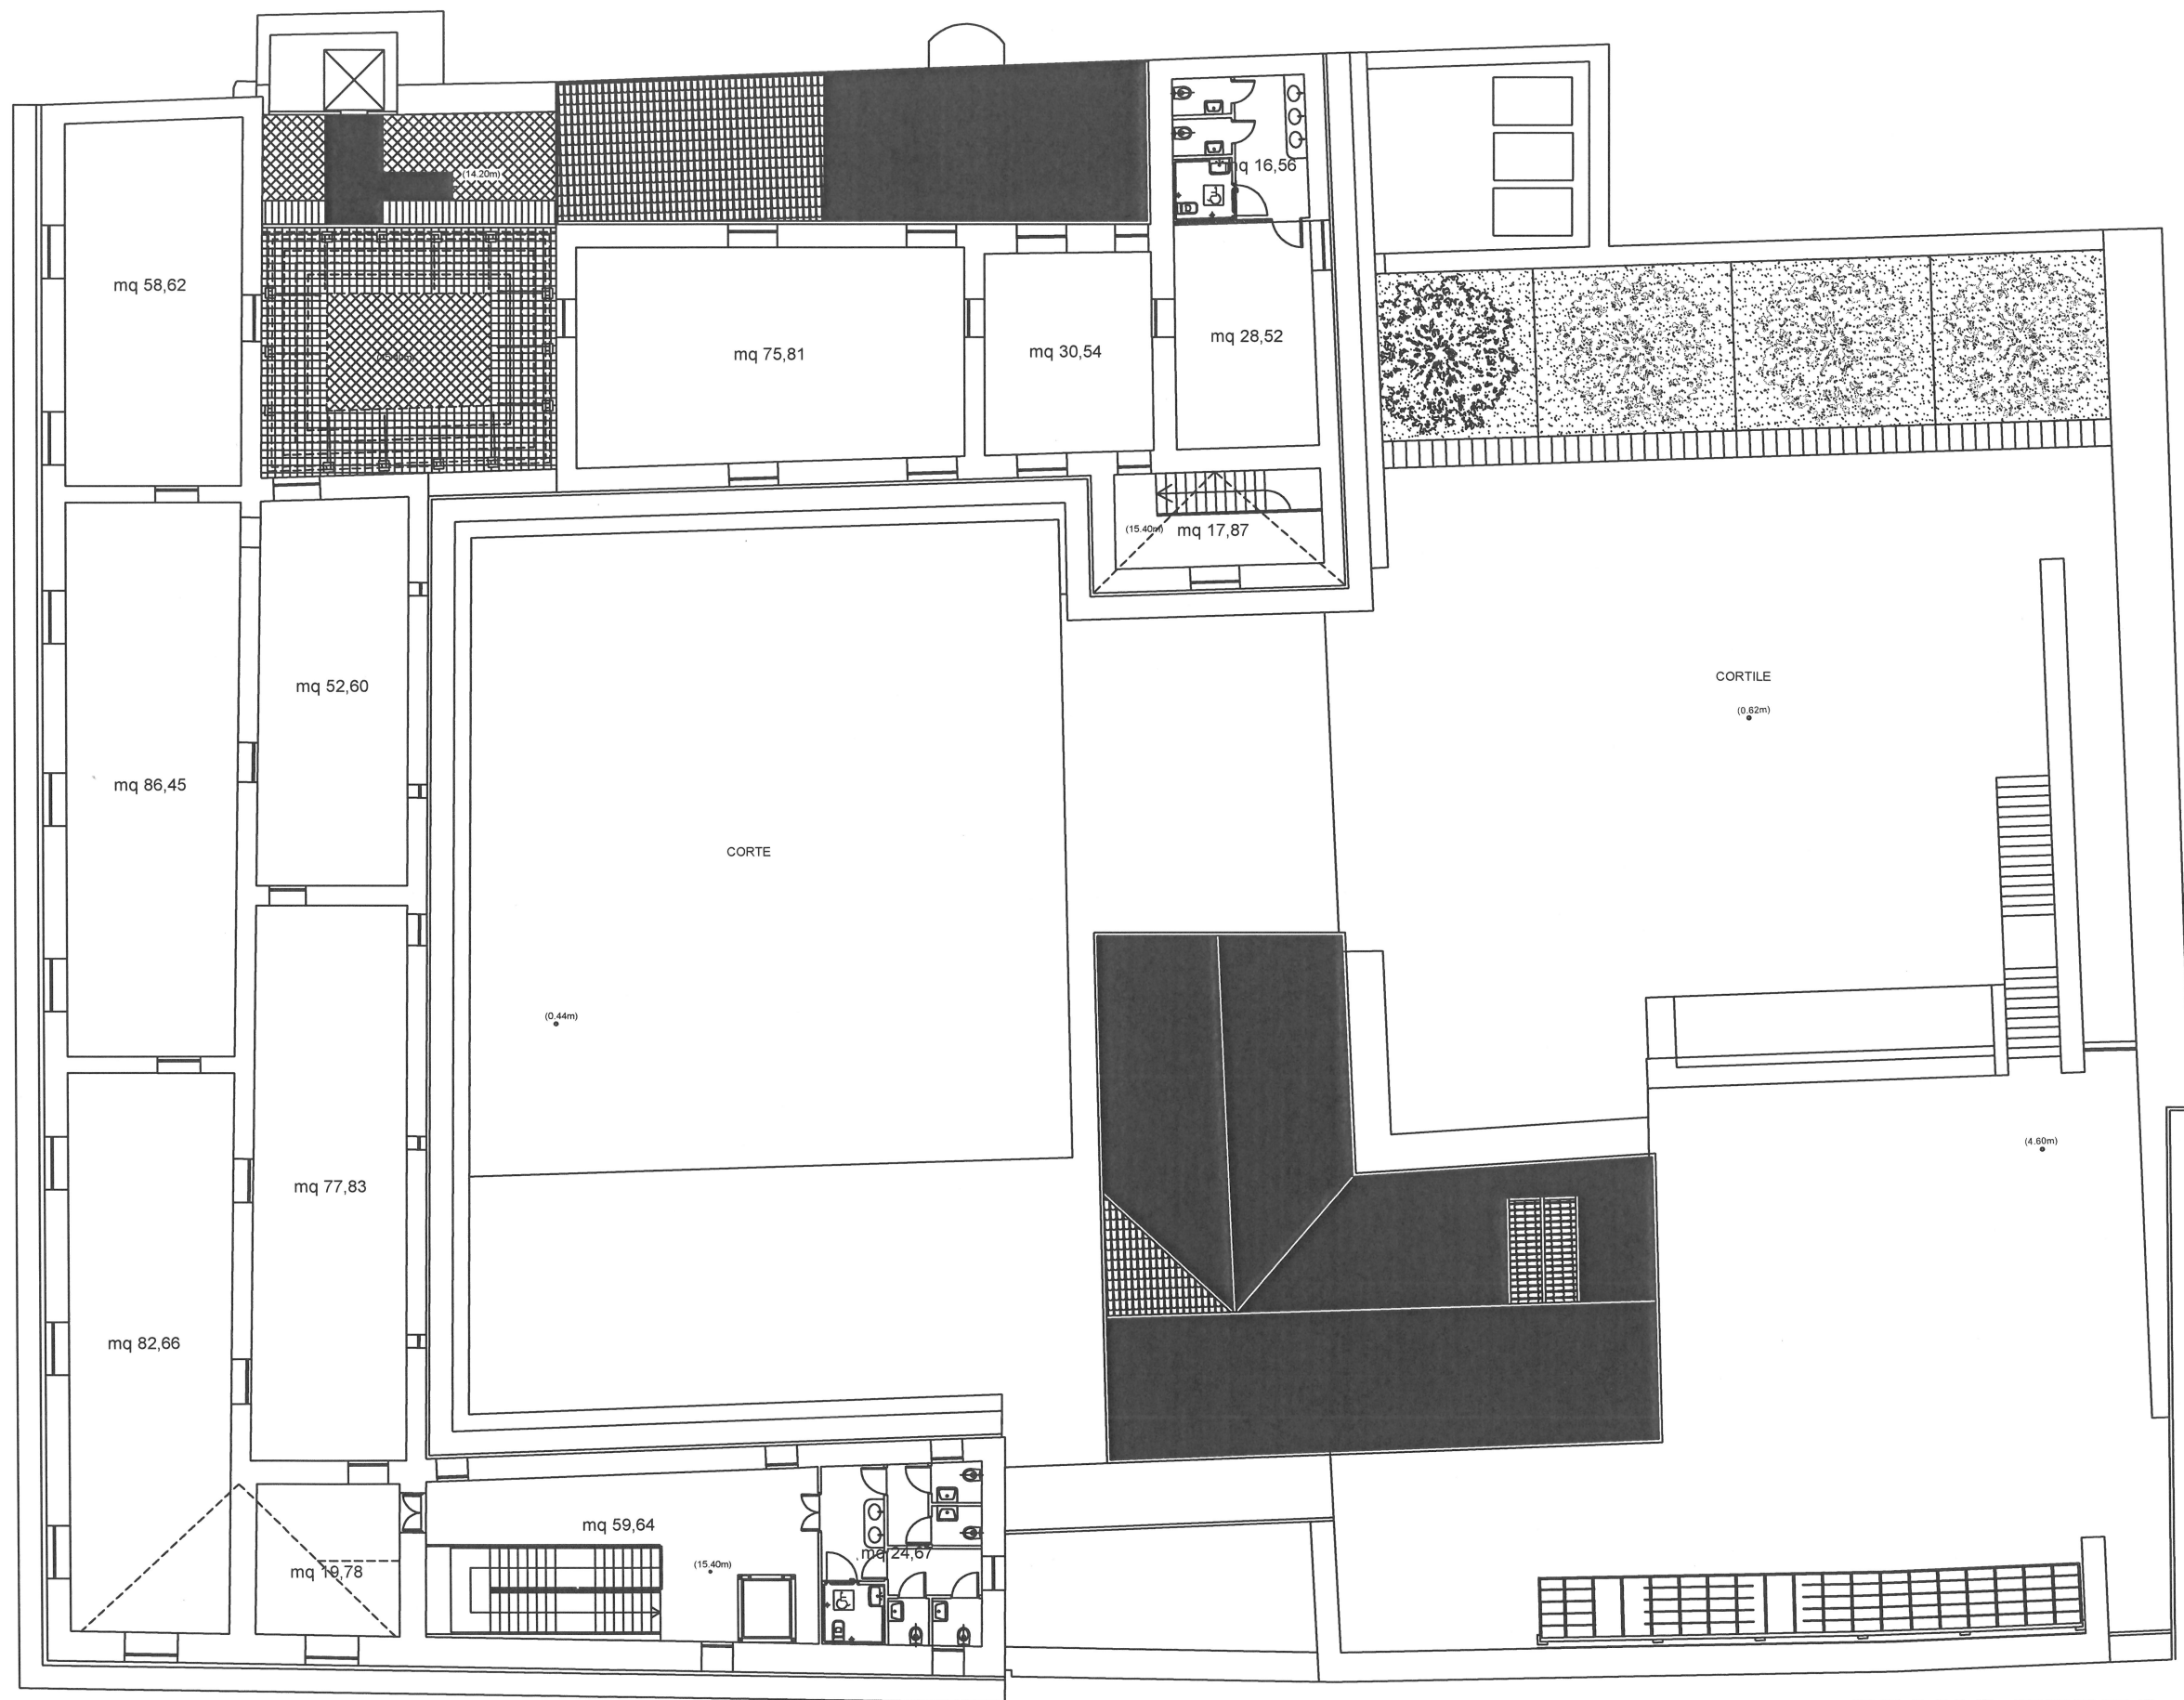

A

VIA

B
BENEDETTO

CROCE

PIANO TERZO



edificio adiacente

PROSPETTO IN VIA G. CAPPABIANCA

0 5 m

via B. Croce



via G. Cappabianca

edificio adiacente

PROSPETTO IN VIA B.CROCE

0 5 m