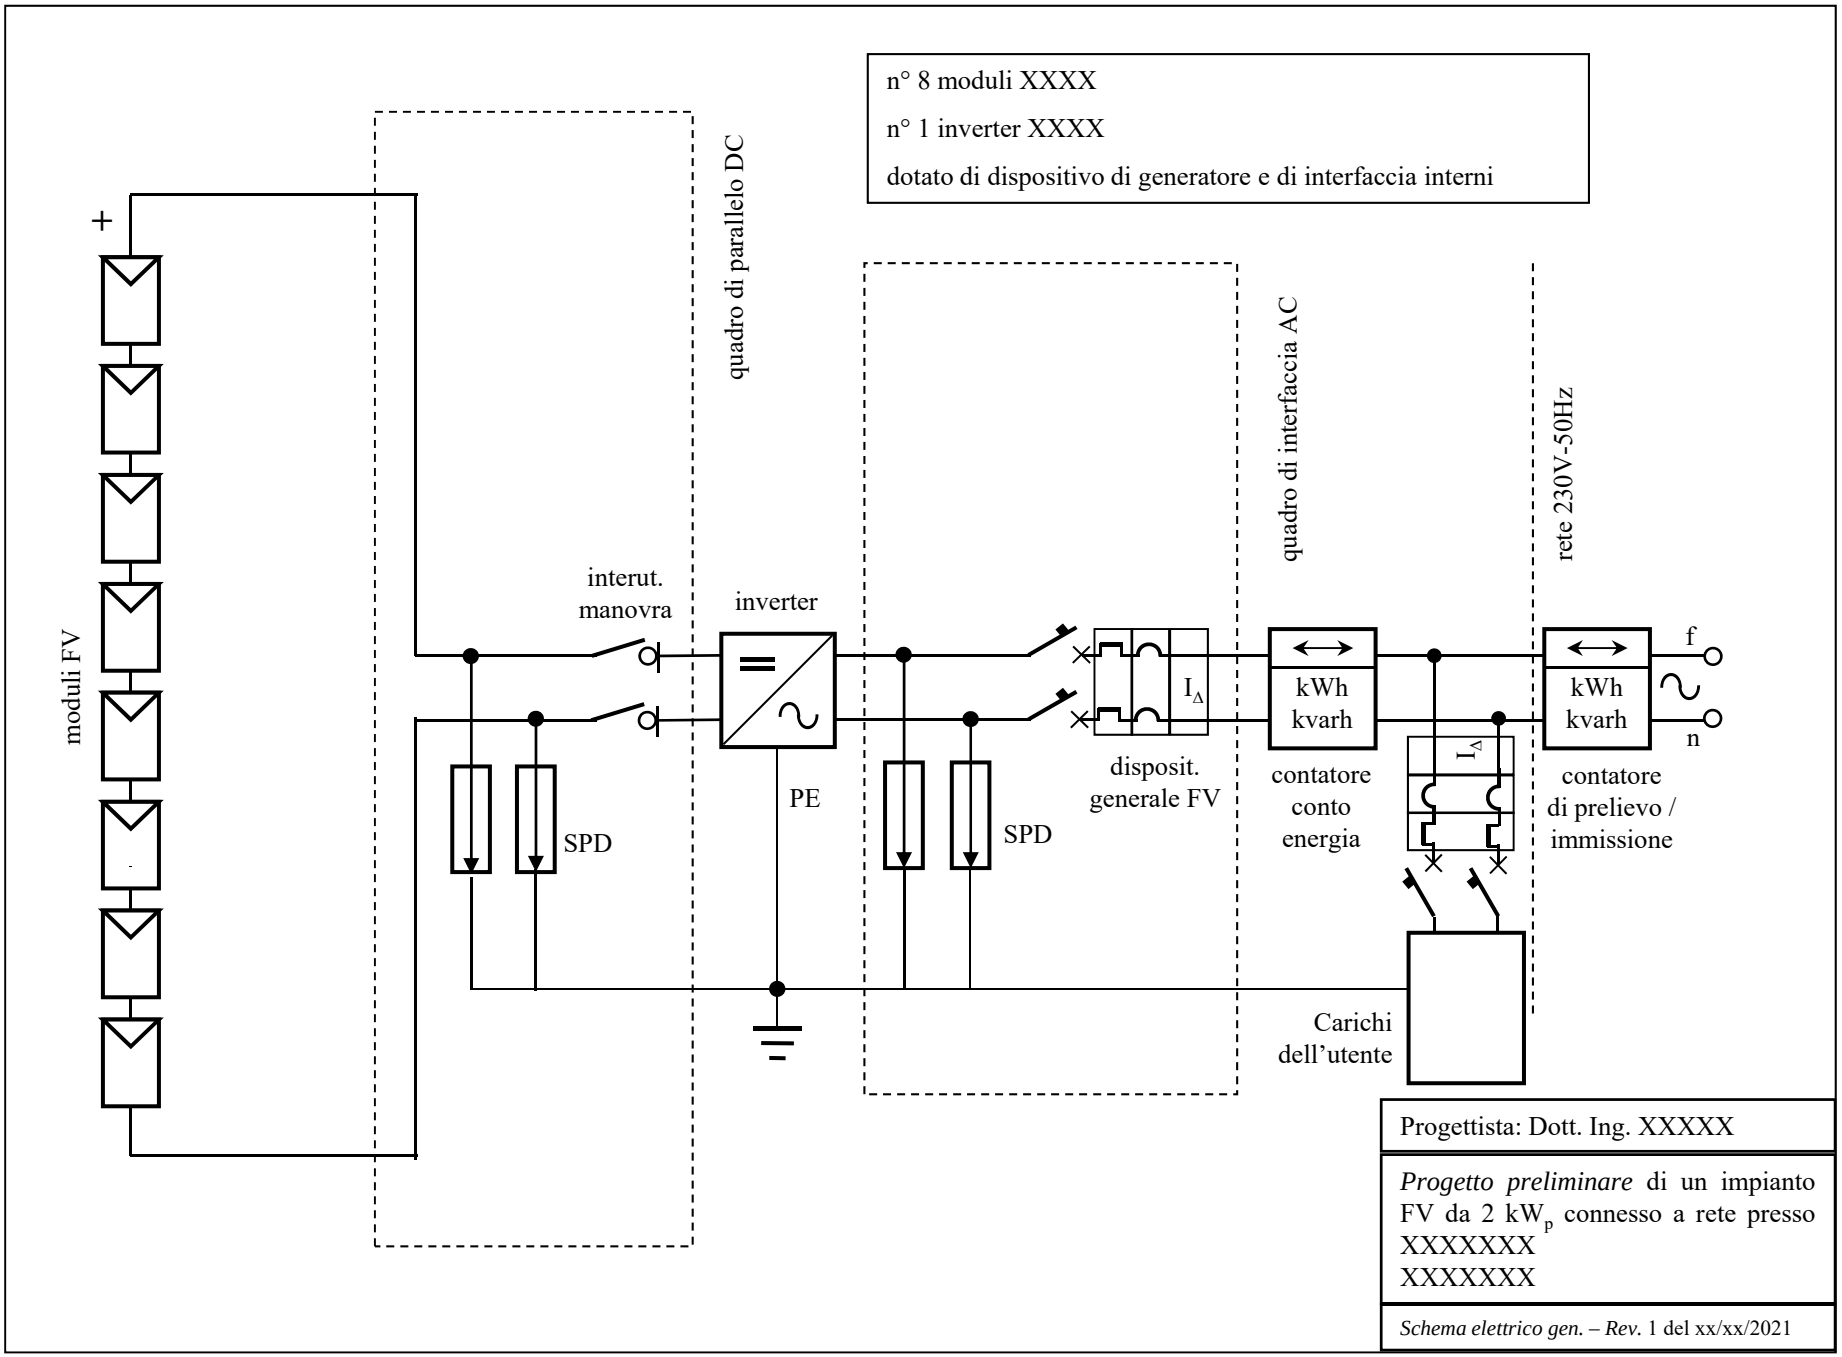

Progettista: Dott. Ing. XXXXX

Progetto preliminare di un impianto FV da 2 kW_p connesso a rete presso XXXXXXX
XXXXXXX

Schema elettrico gen. – Rev. 1 del xx/xx/2021

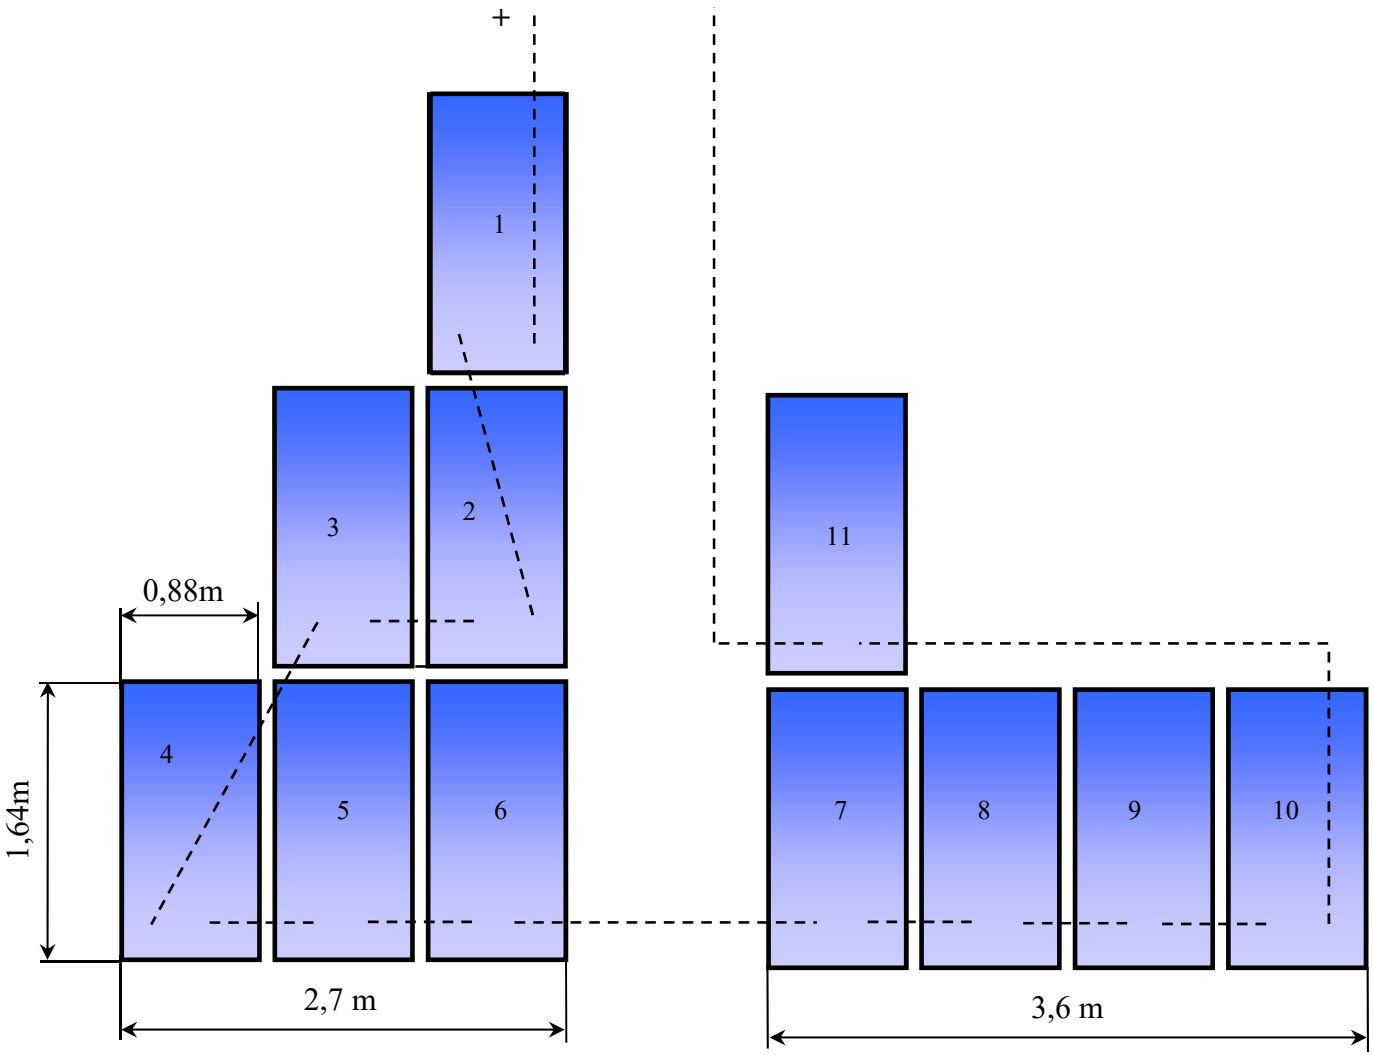
+
1
2
3
4
5
6
7
8
9
10
11
0,88m
1,64m
2,7 m
3,6 m