

I CONSIGLIO NAZIONALE
DEGLI INGEGNERI



Con il patrocinio del:



GIORNATA NAZIONALE DELL'IMPIANTISTICA SPORTIVA

4 aprile 2024

Roma, Salone d'Onore del CONI
Piazza Lauro de Bosis, 15



ARCH. ANTONIO VECCHI, ARCH. YASUO WATANABE,
ING. ERNESTO OLMEDA, ING. CARLO RIPANTI

INTERSTUDIO SRL

Titolo: Vitrifrigo Arena di Pesaro


Vitrifrigo Arena di Pesaro


interstudio

Arch. Antonio Vecchi, Arch. Yasuo Watanabe,
Ing. Ernesto Olmeda, Ing. Carlo Ripanti

GIORNATA NAZIONALE DELL'IMPIANTISTICA SPORTIVA

Roma, 4 aprile 2024

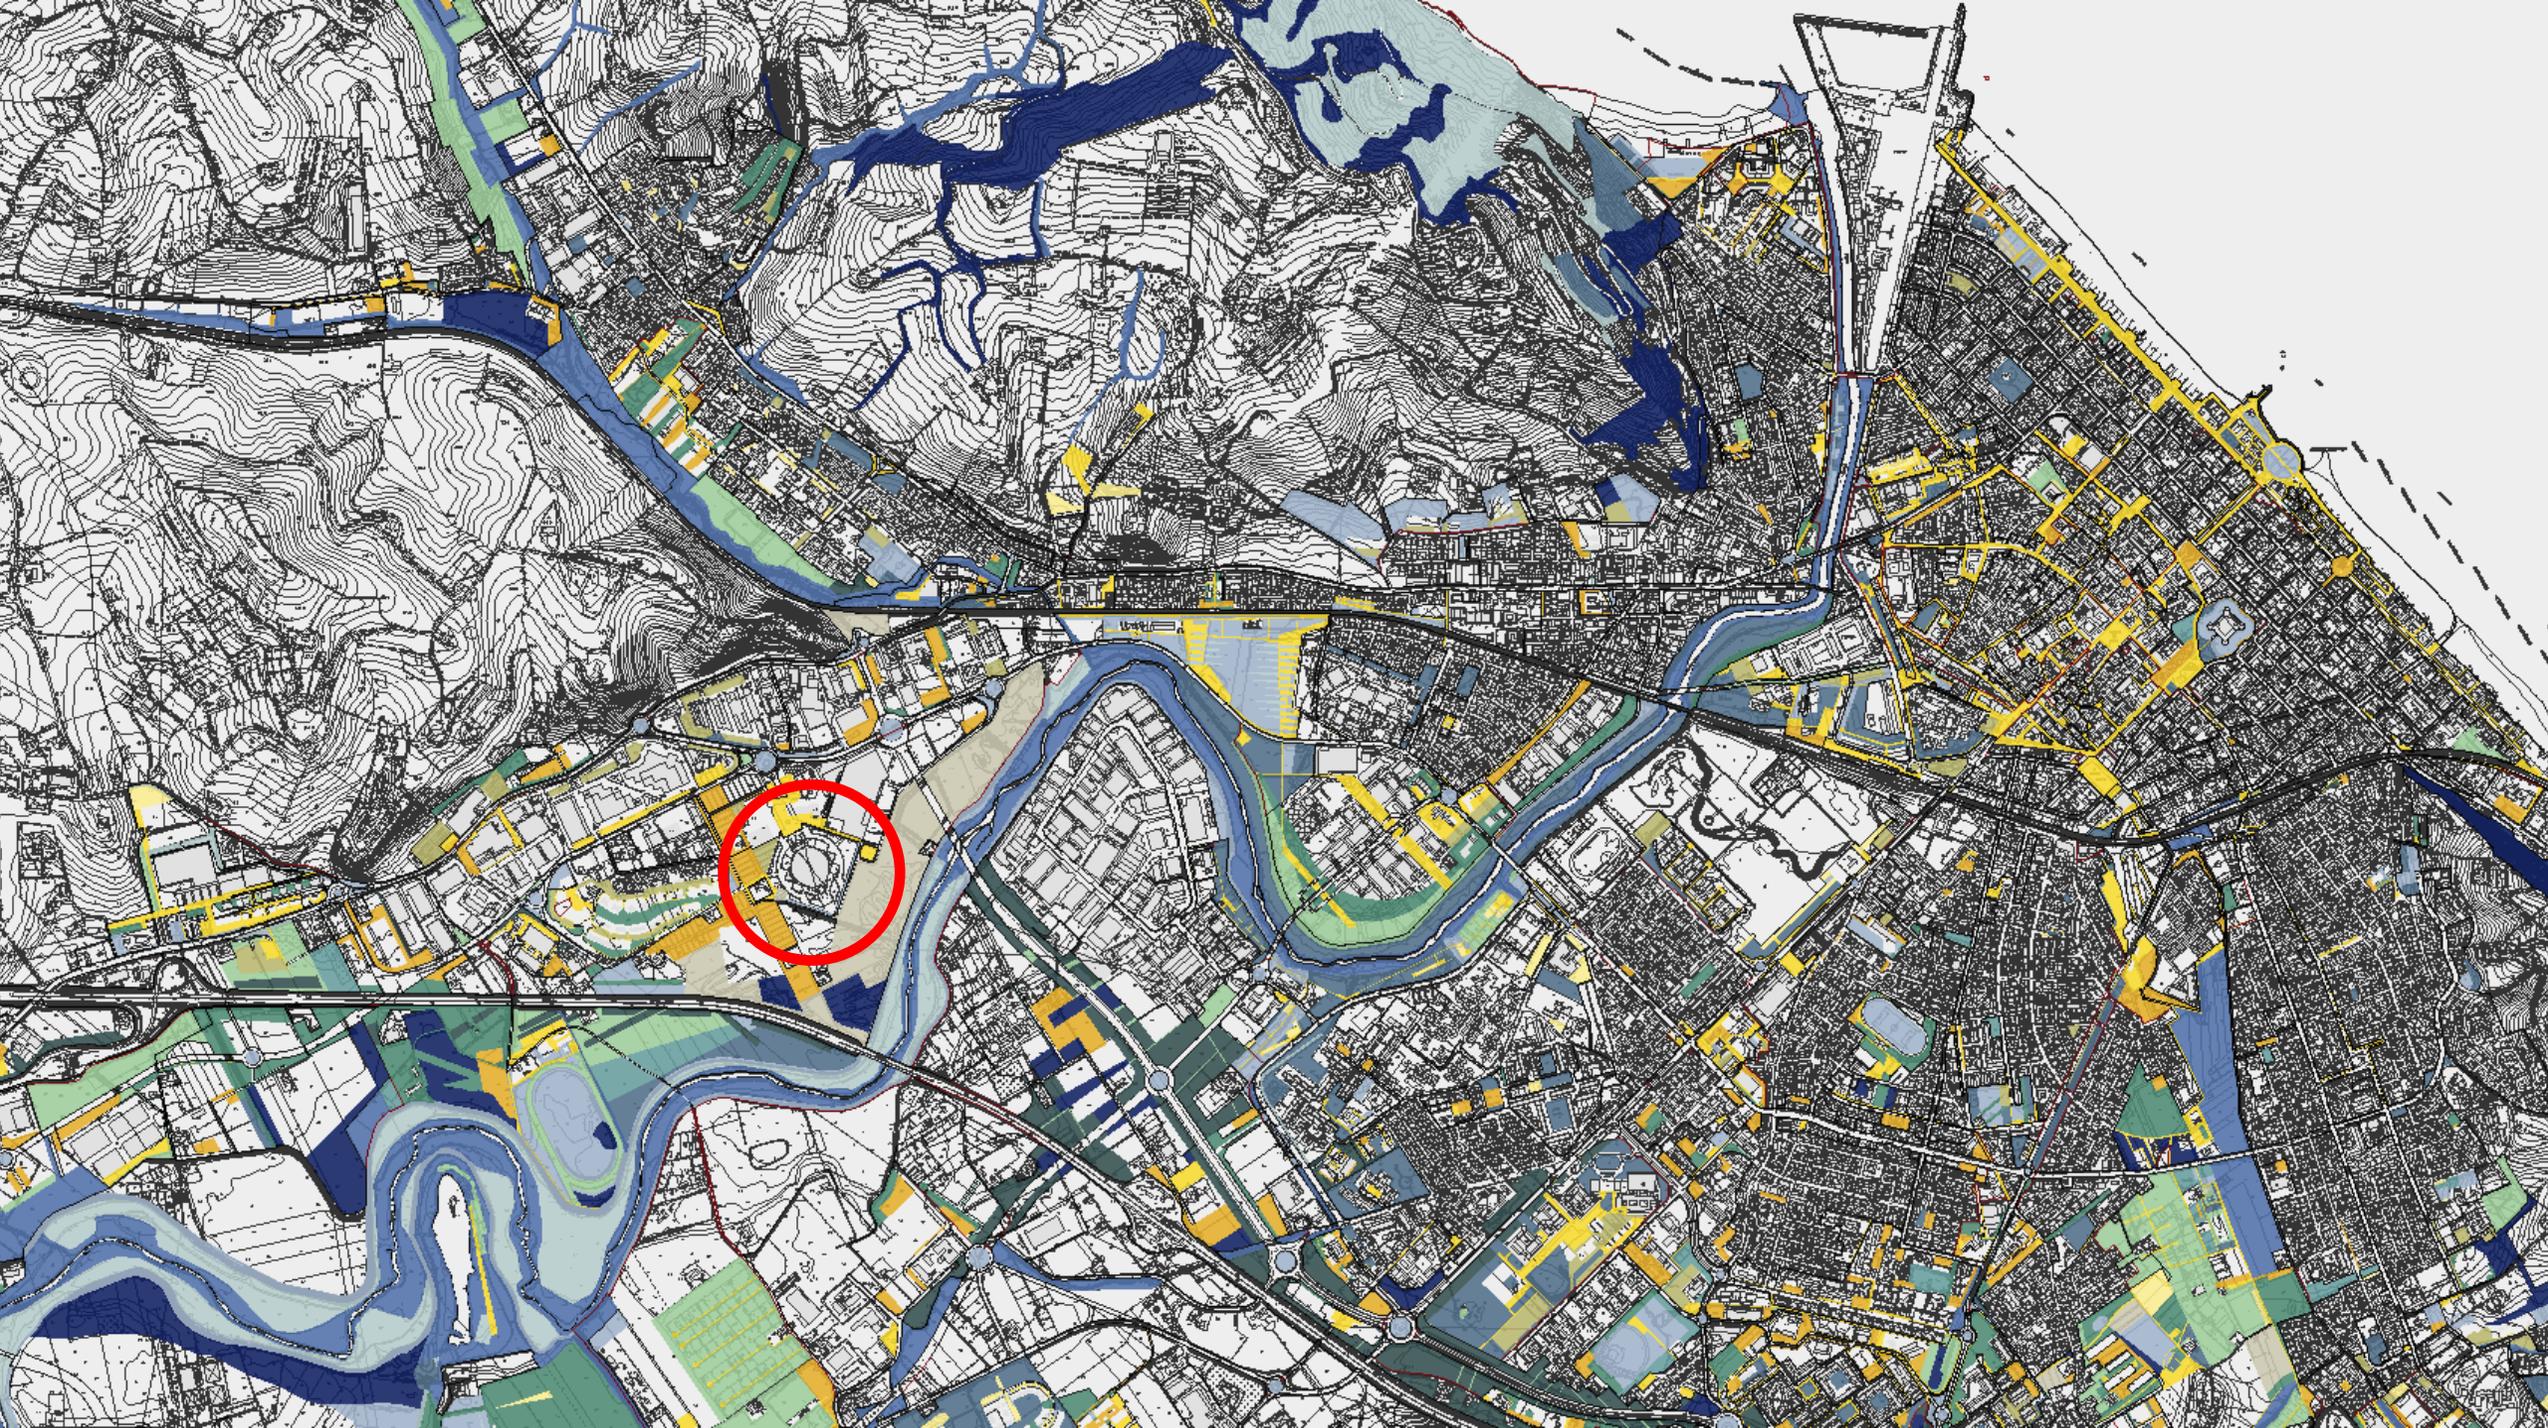

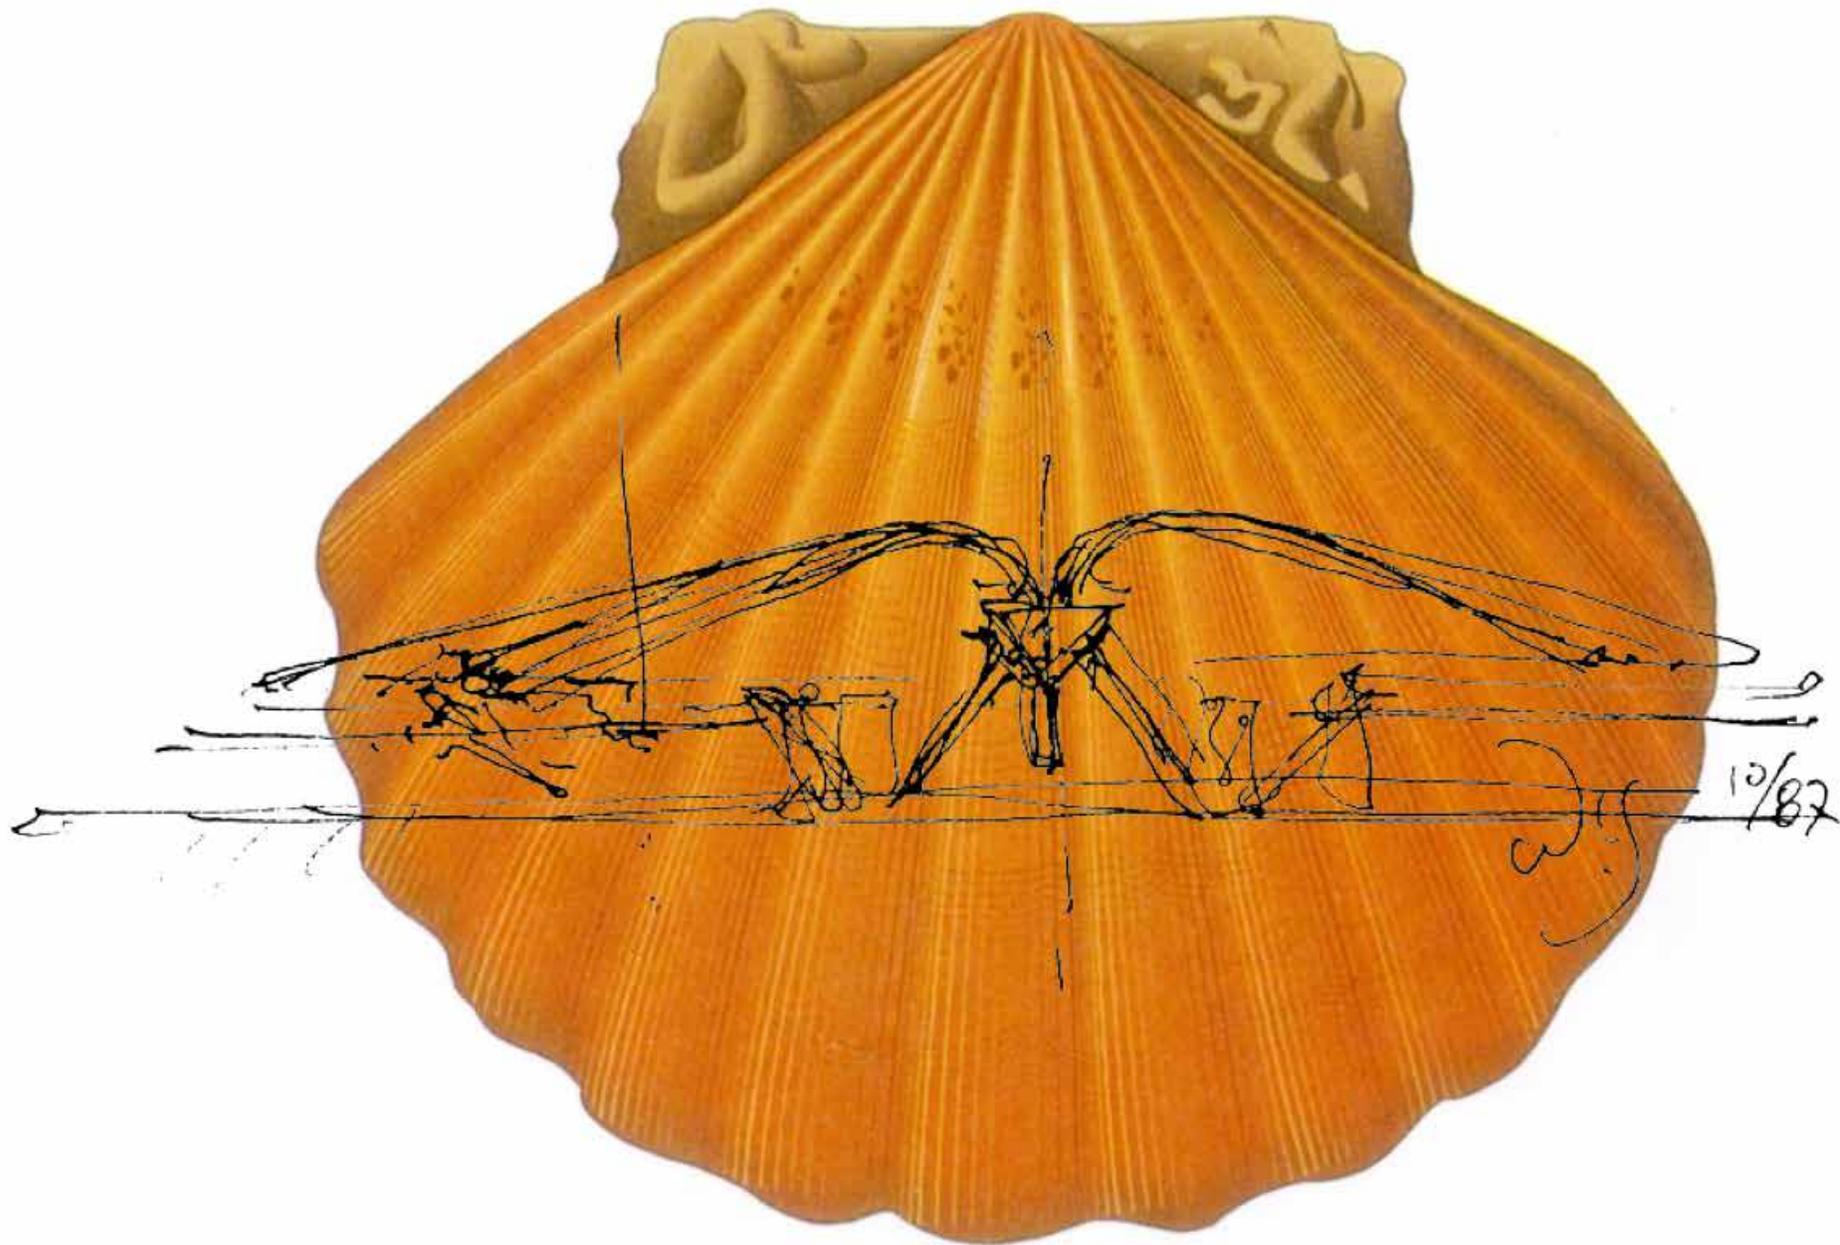











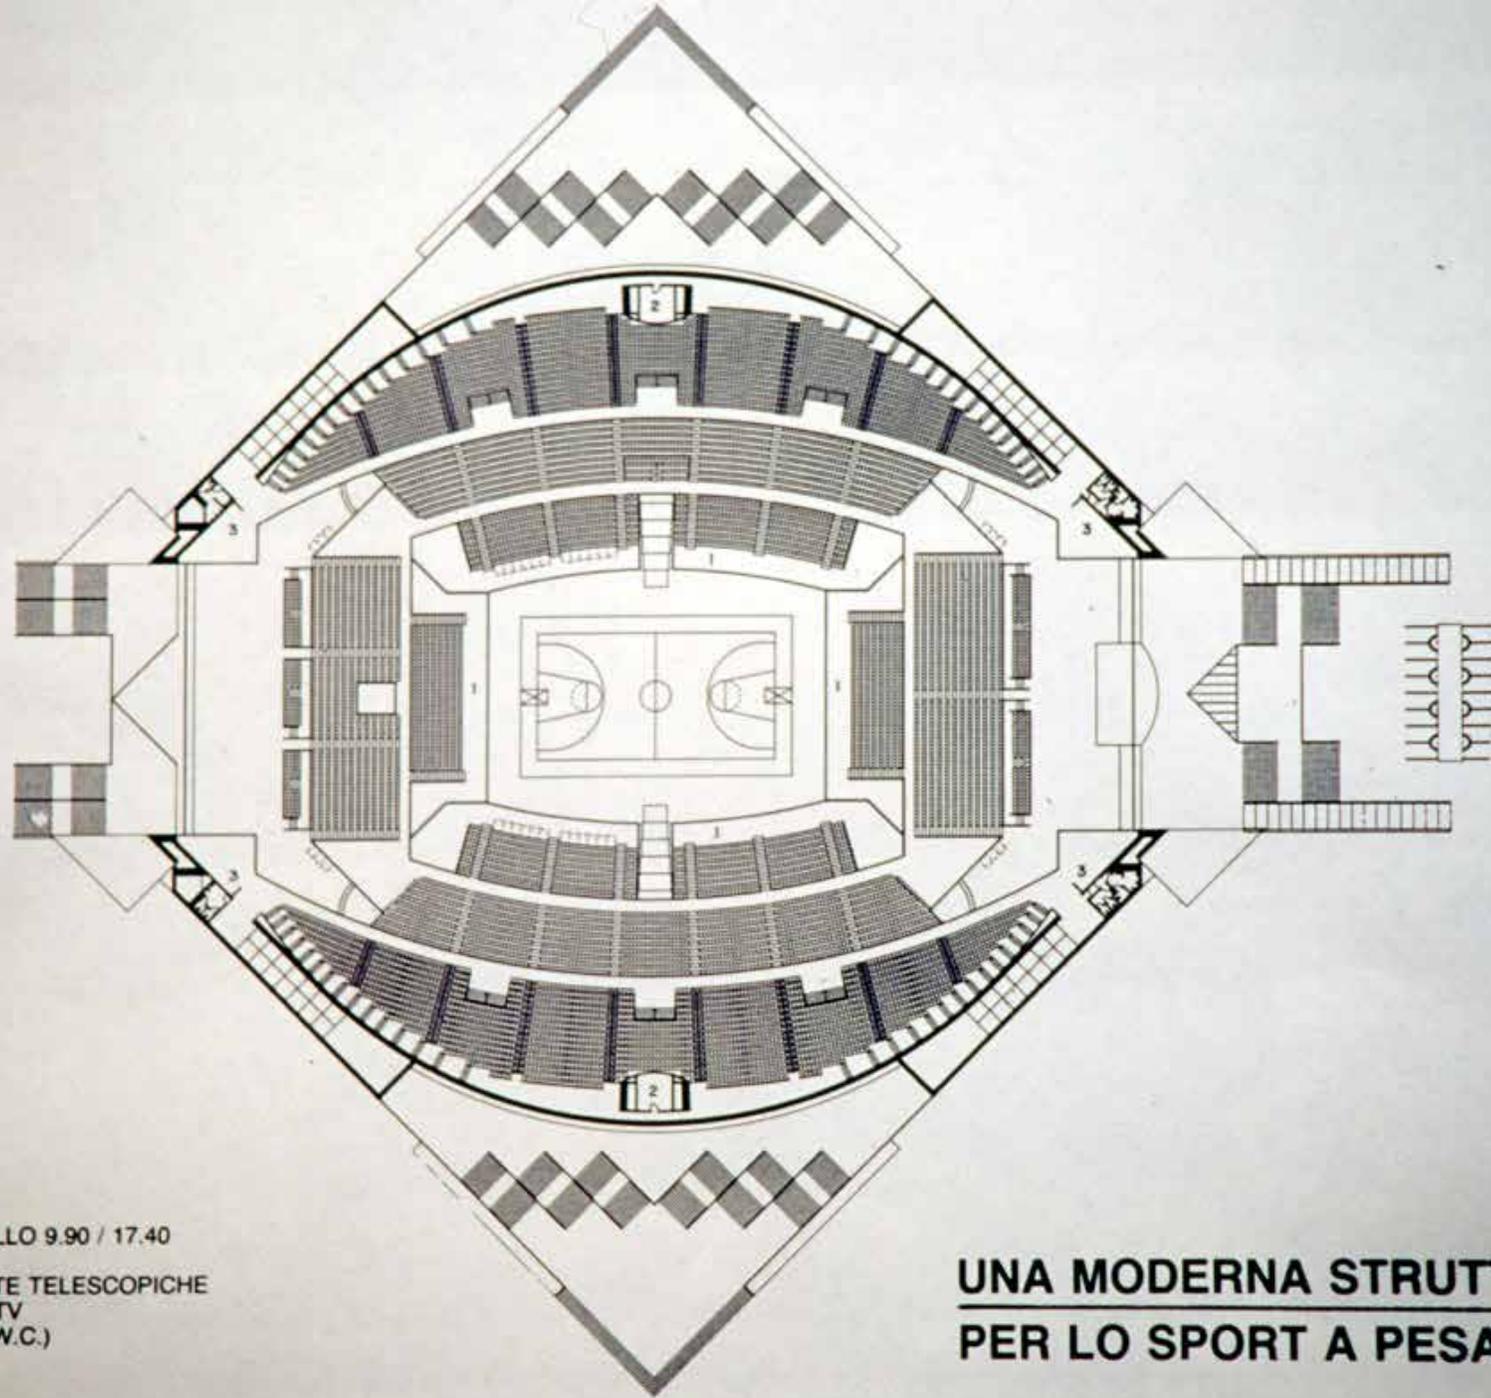


PIANTA LIVELLO 9.90 / 17.40

- 1 GRADINATE TELESCOPICHE
- 2 RIPRESE TV
- 3 SERVIZI (W.C.)


**UNA MODERNA STRUTTURA
PER LO SPORT A PESARO**

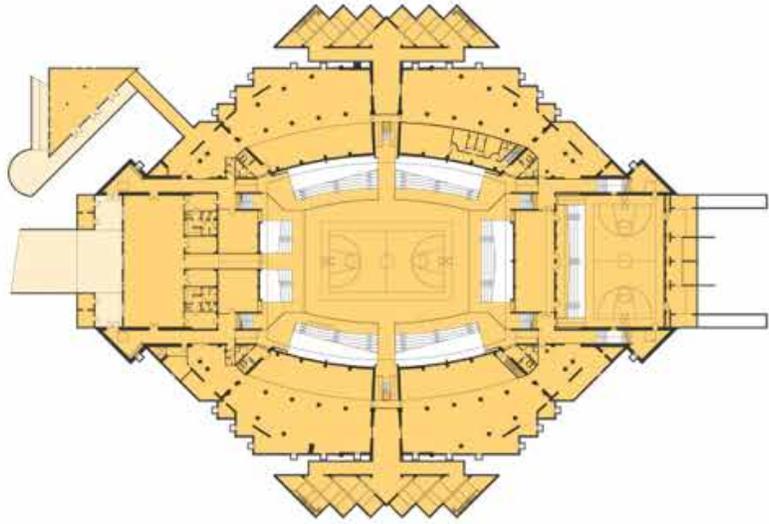


Level 01

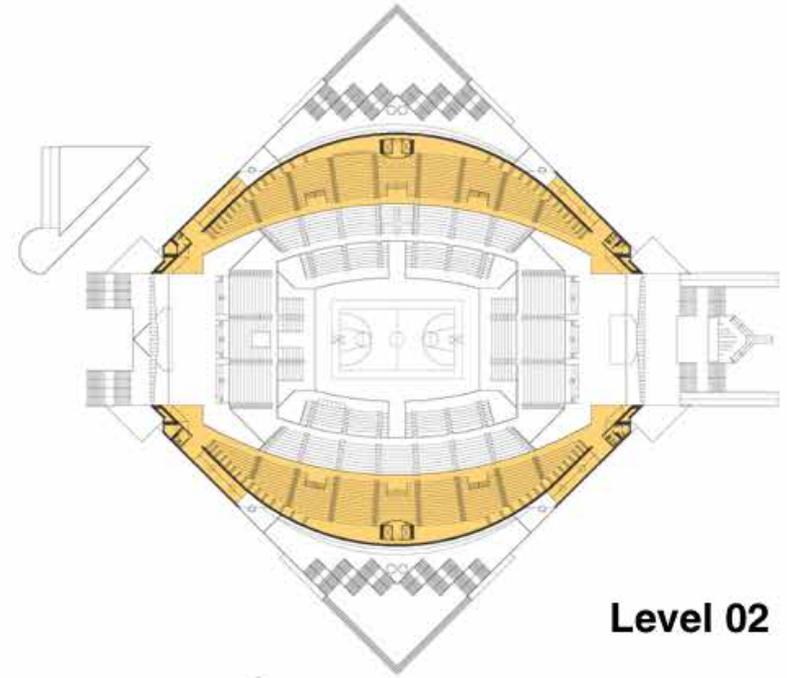


Level 02

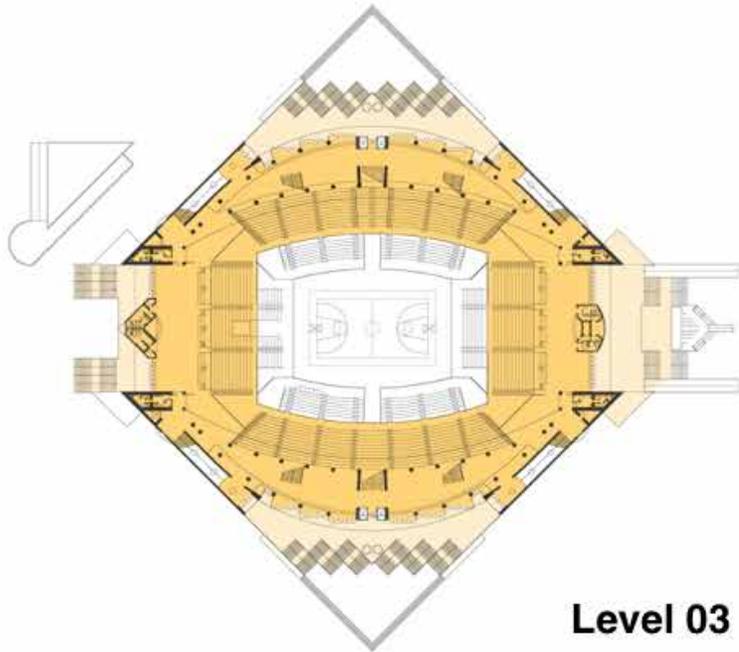


Level 03

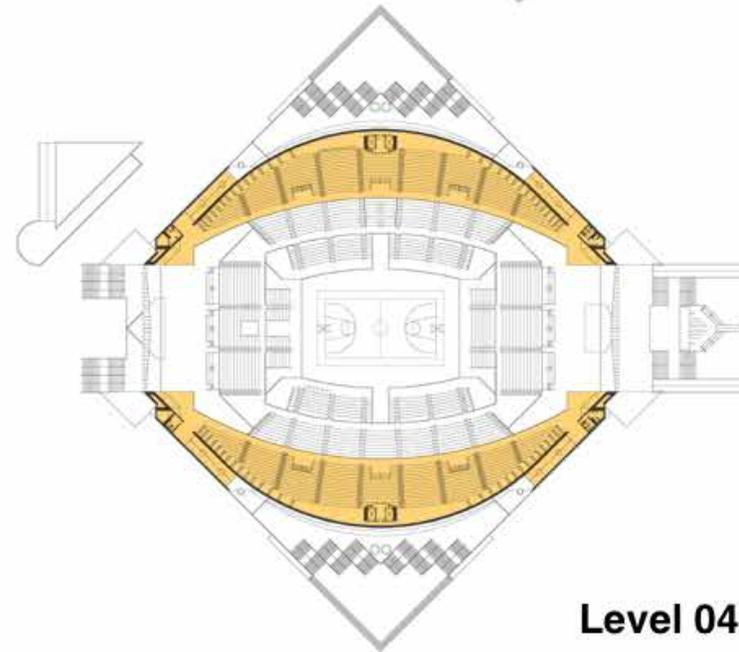


Level 04

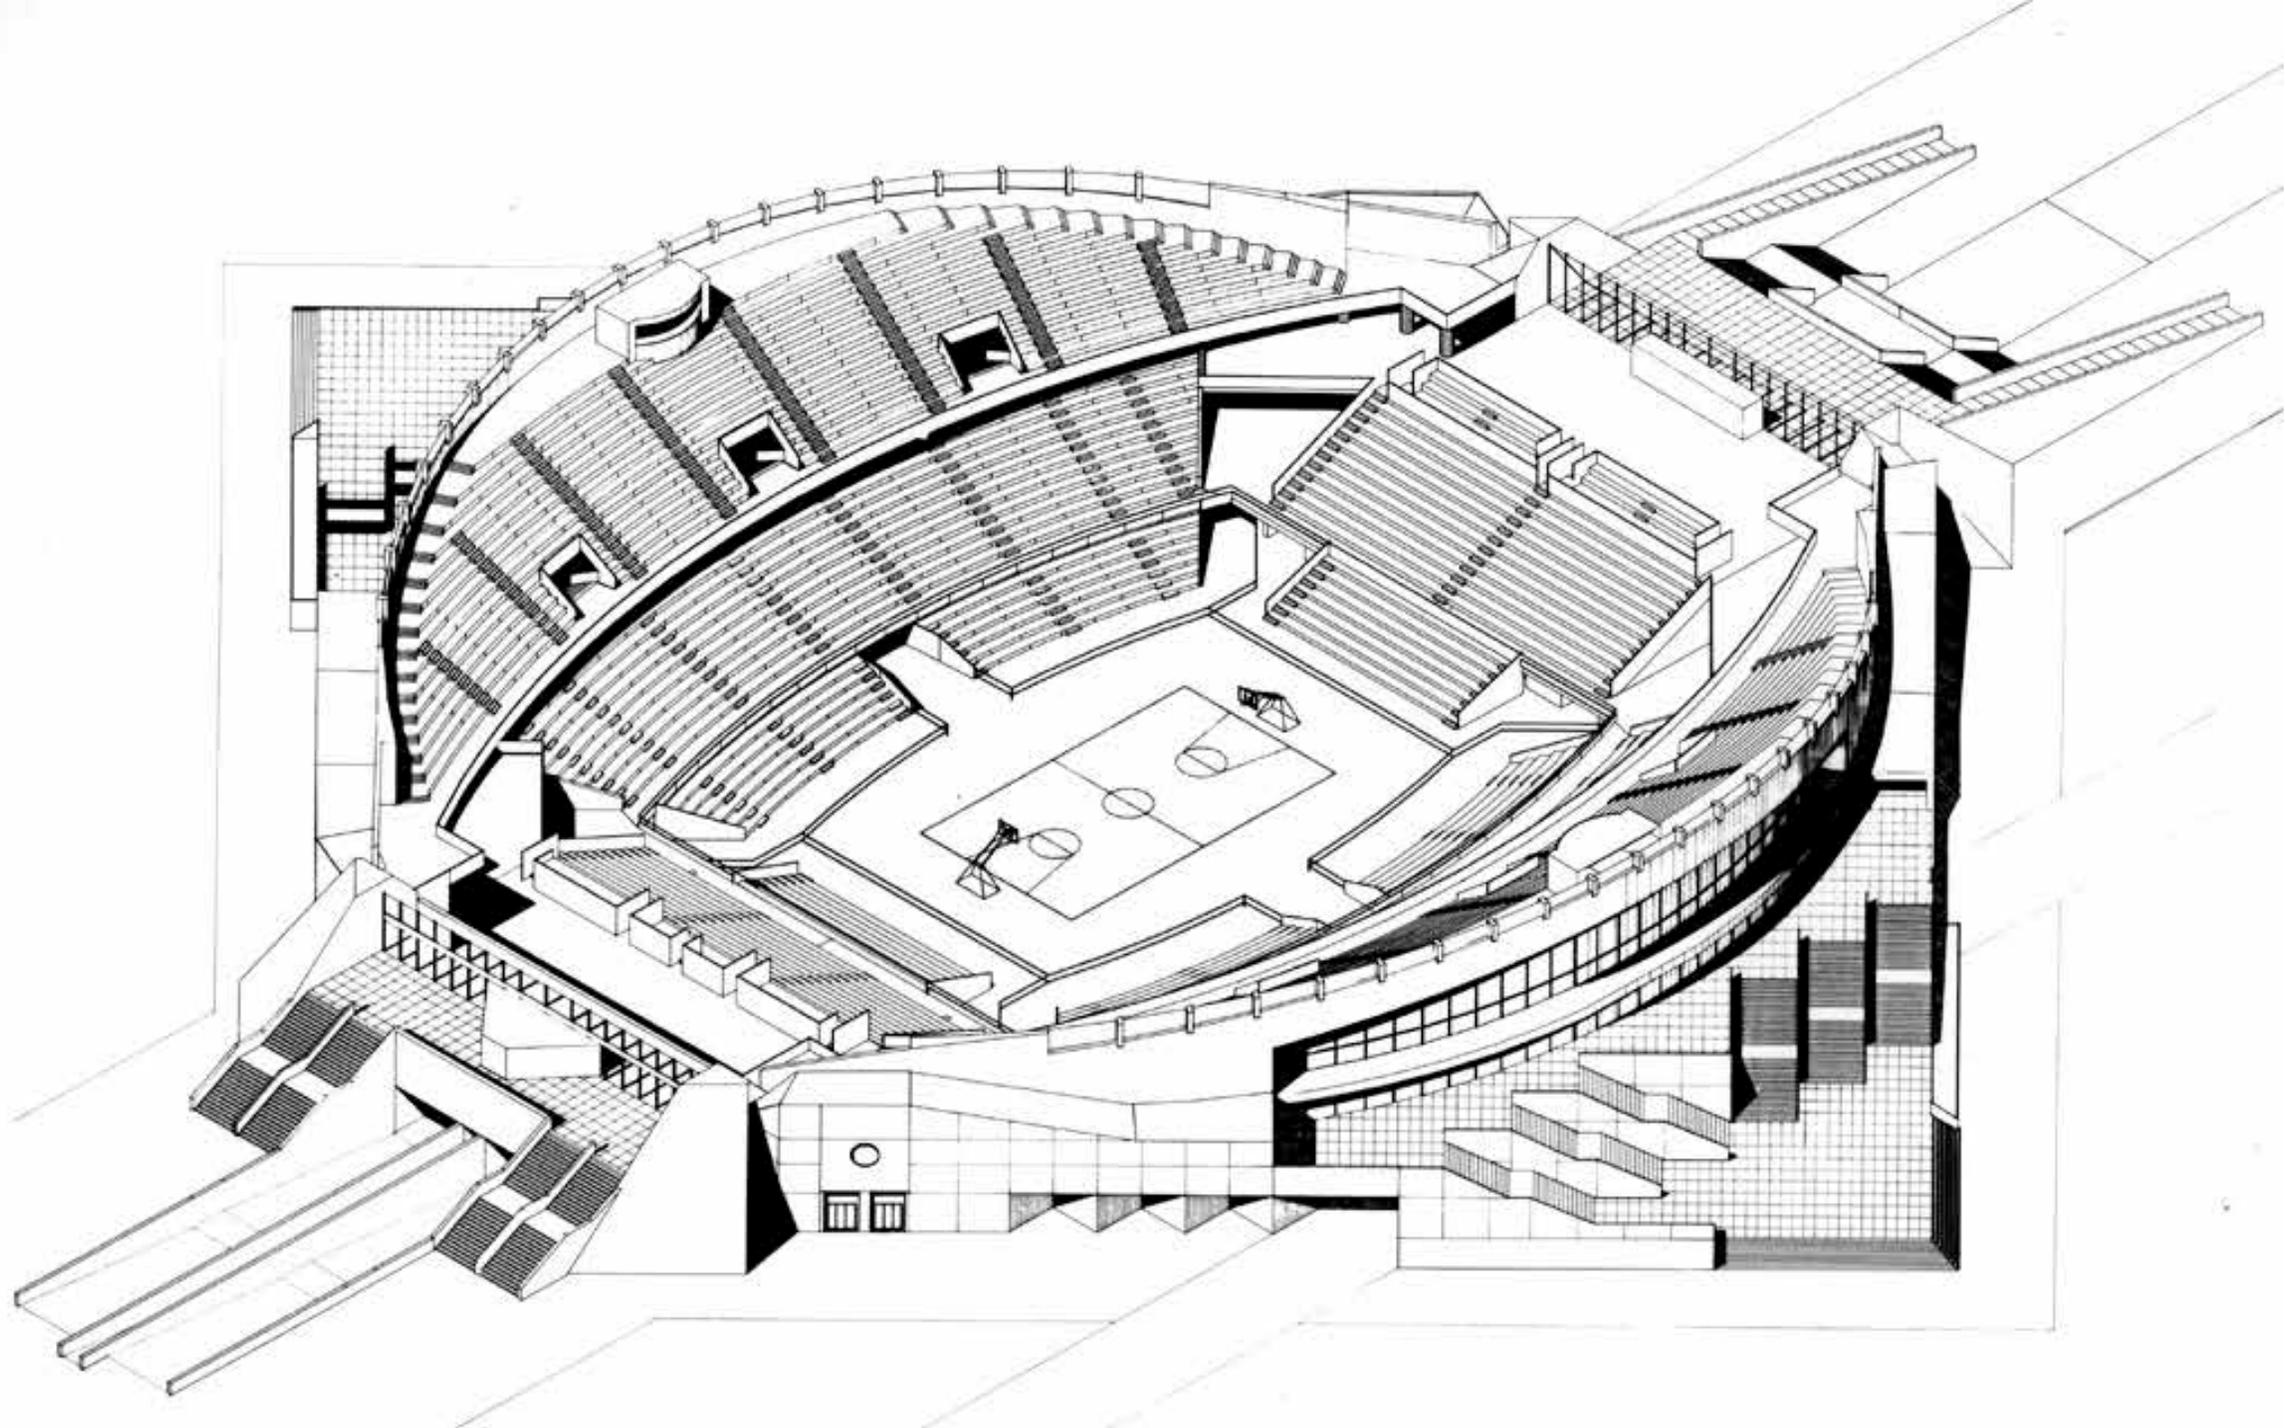




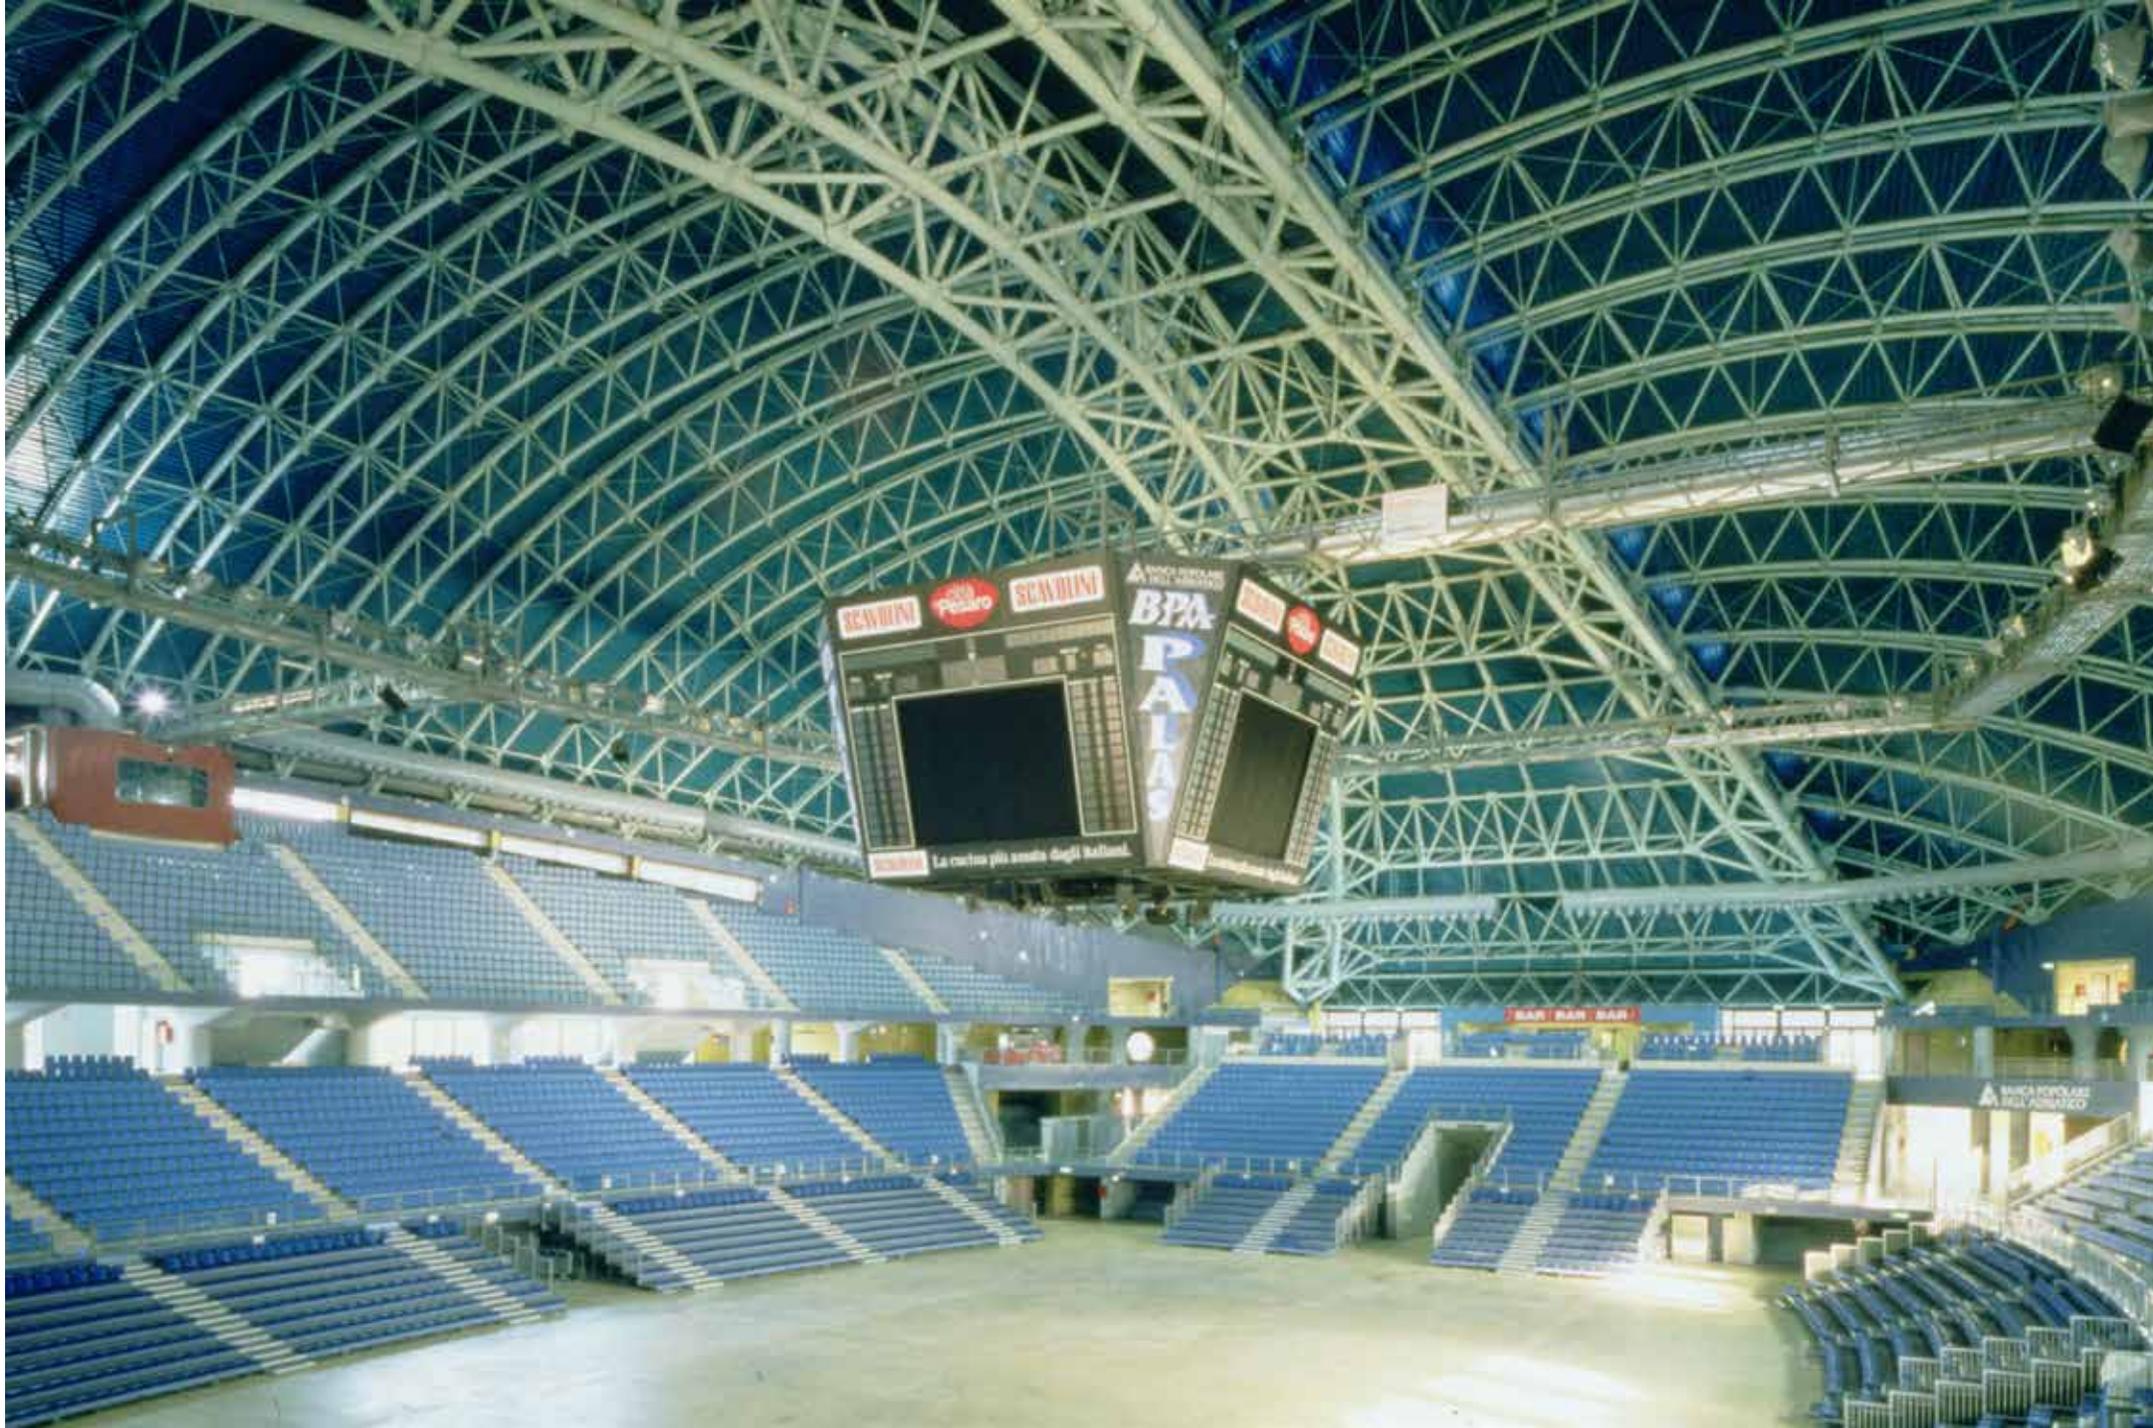



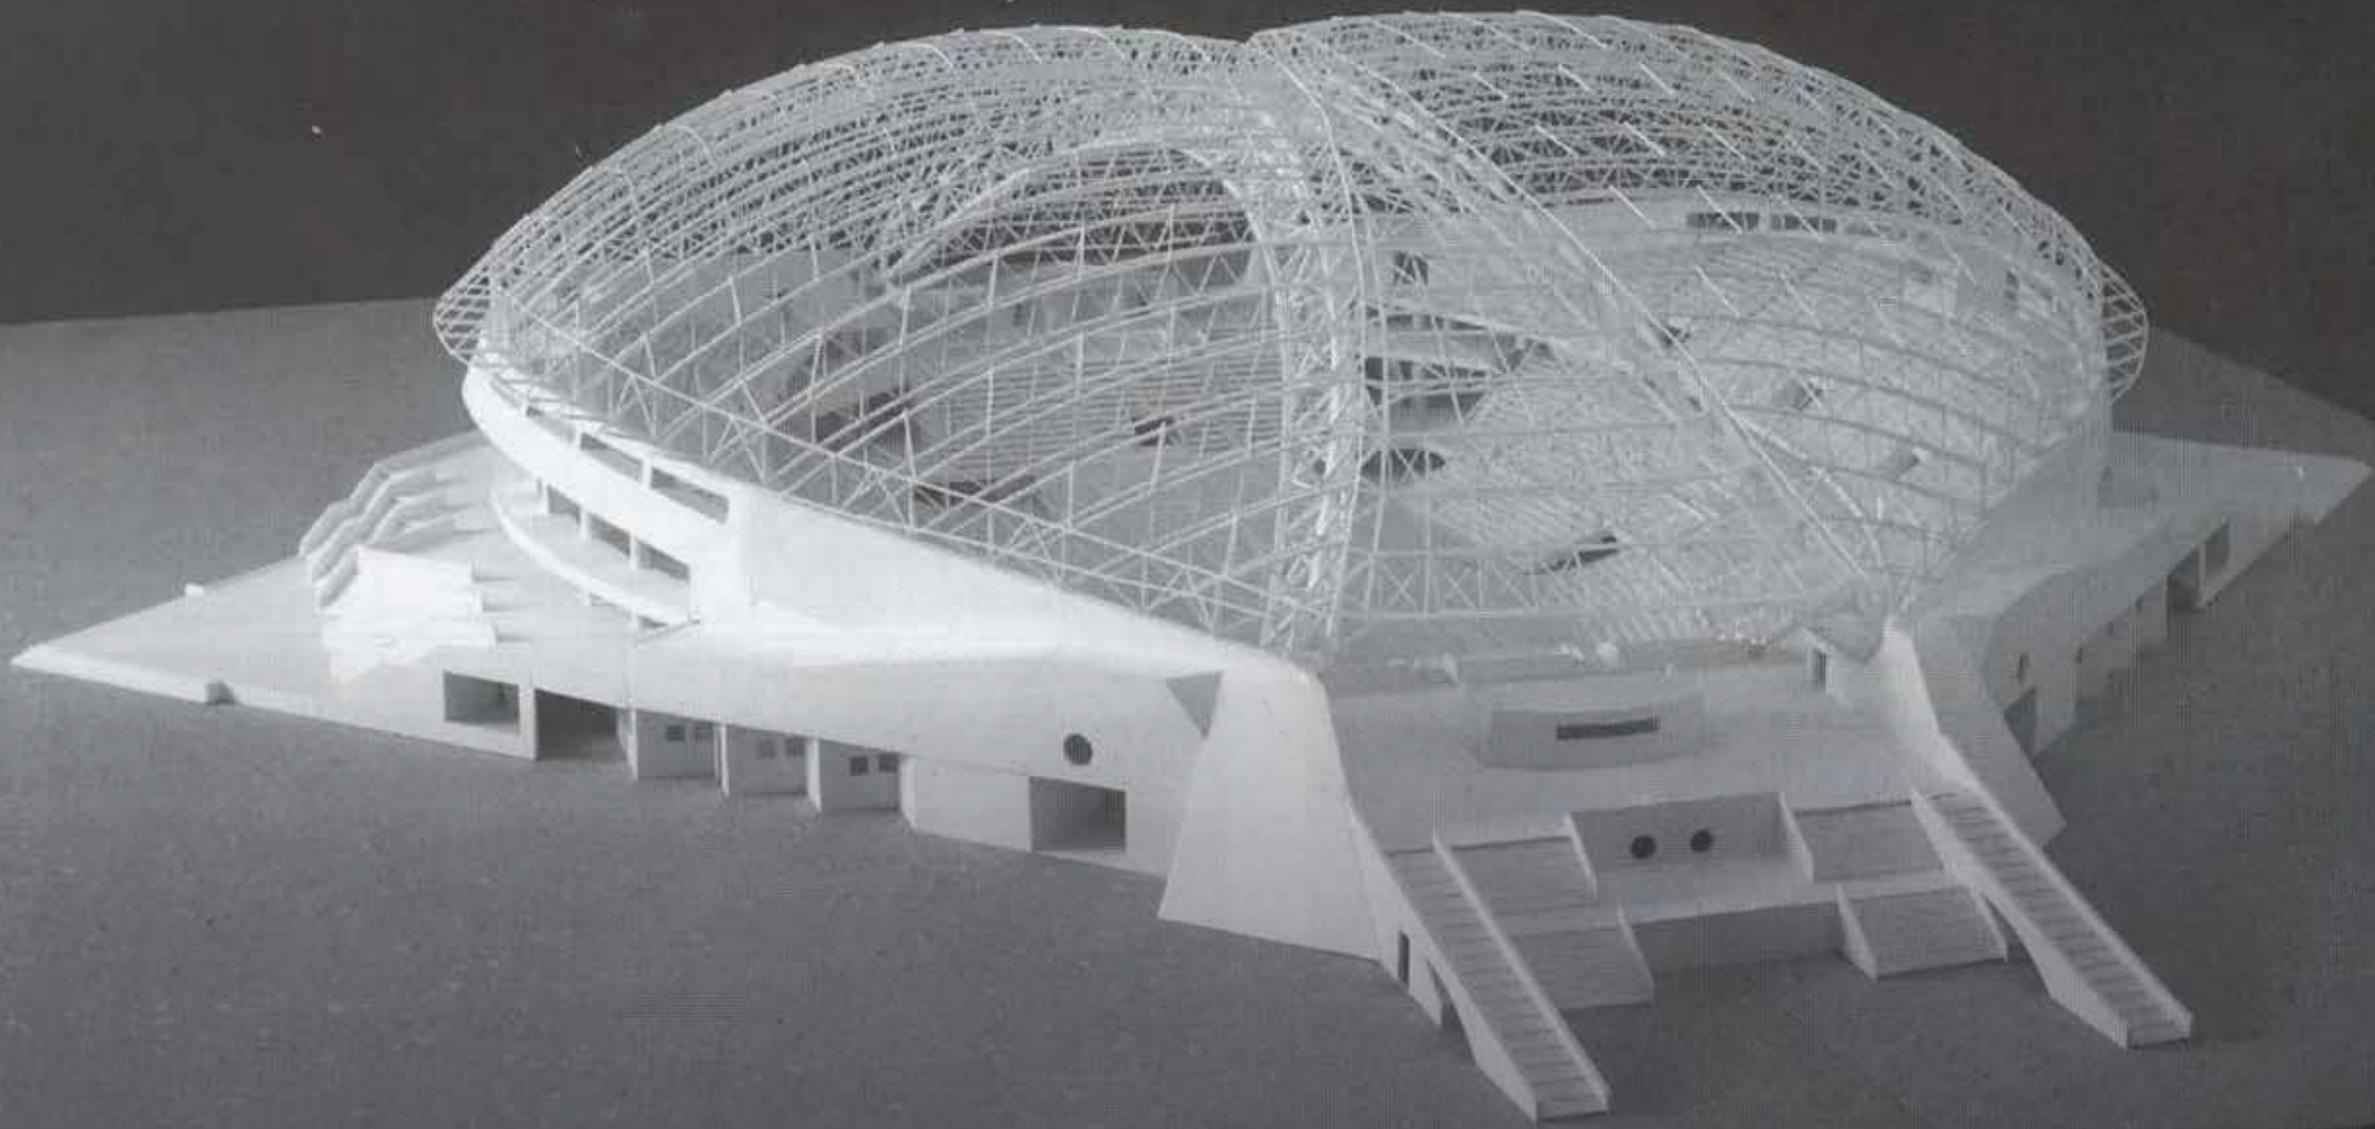




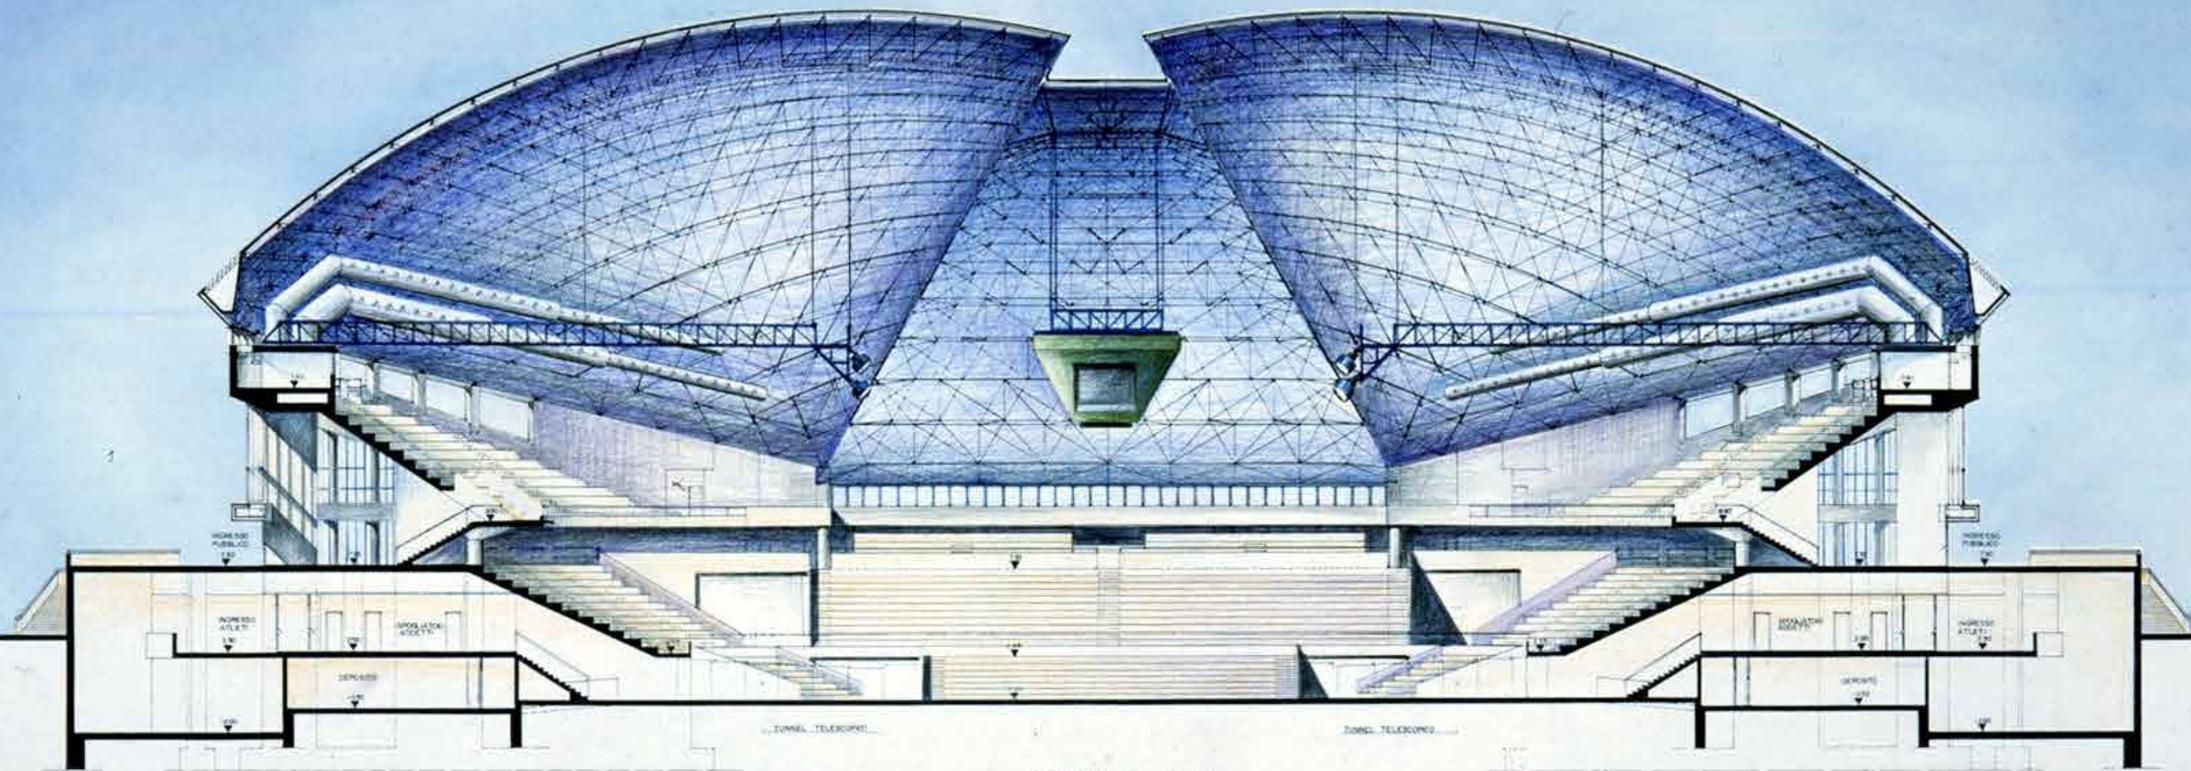



SEZIONE A-A @ 1:100



SEZIONE B-B

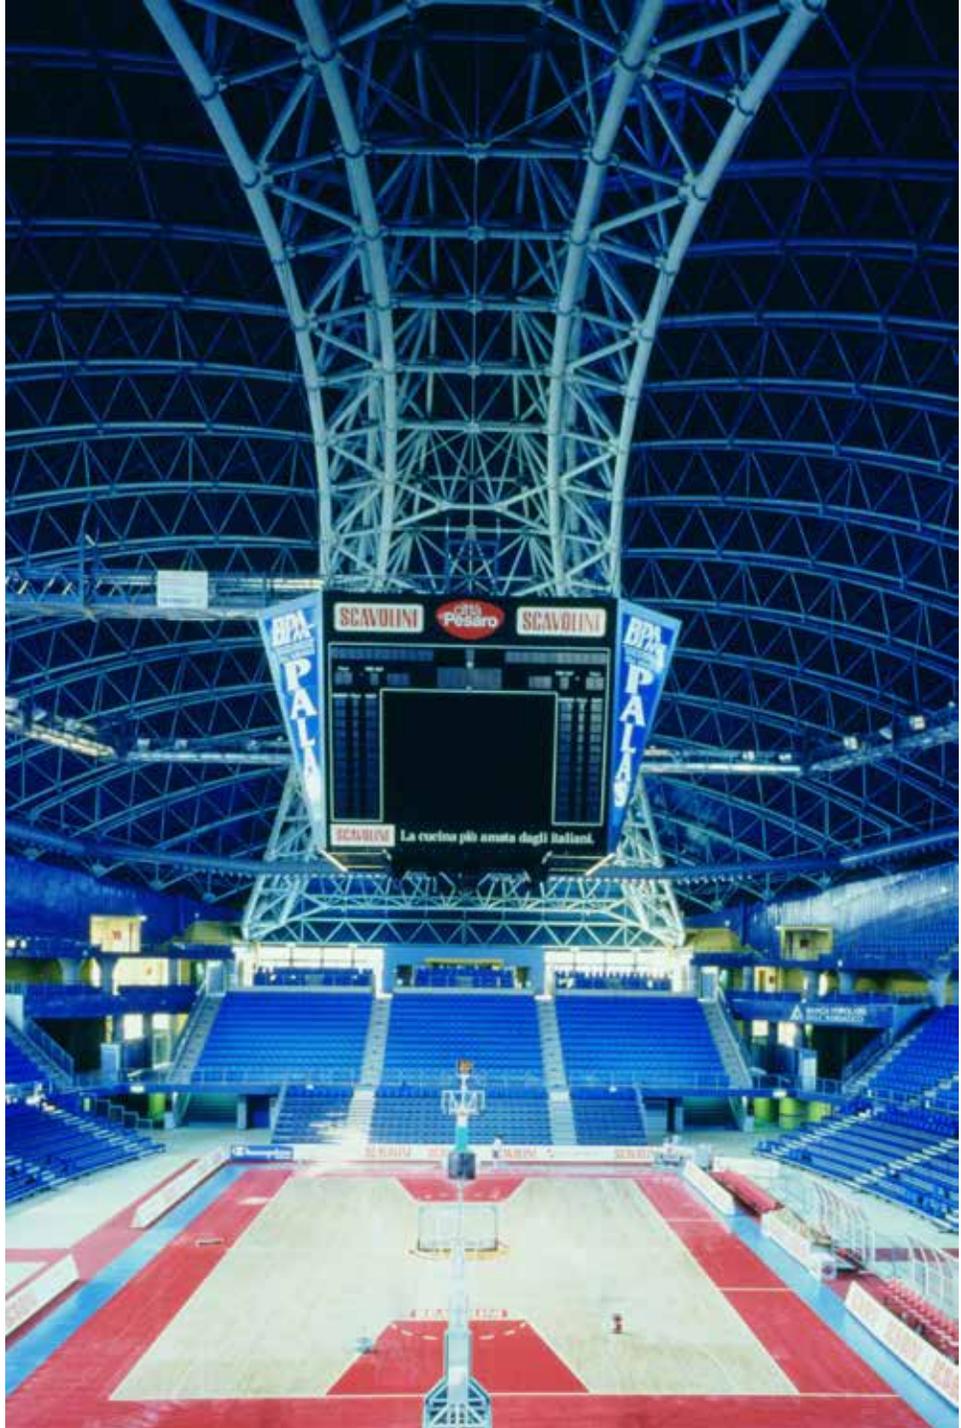

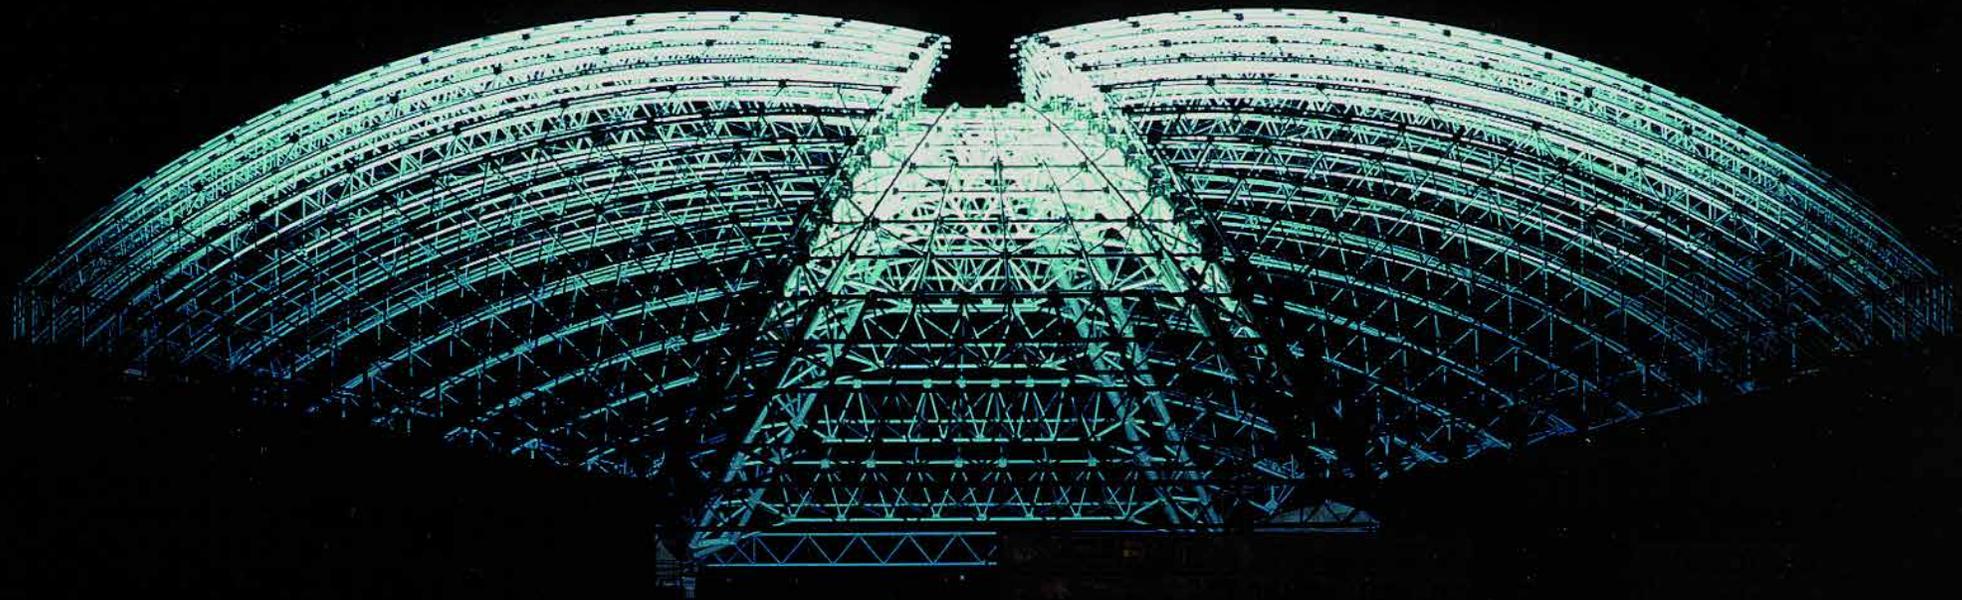

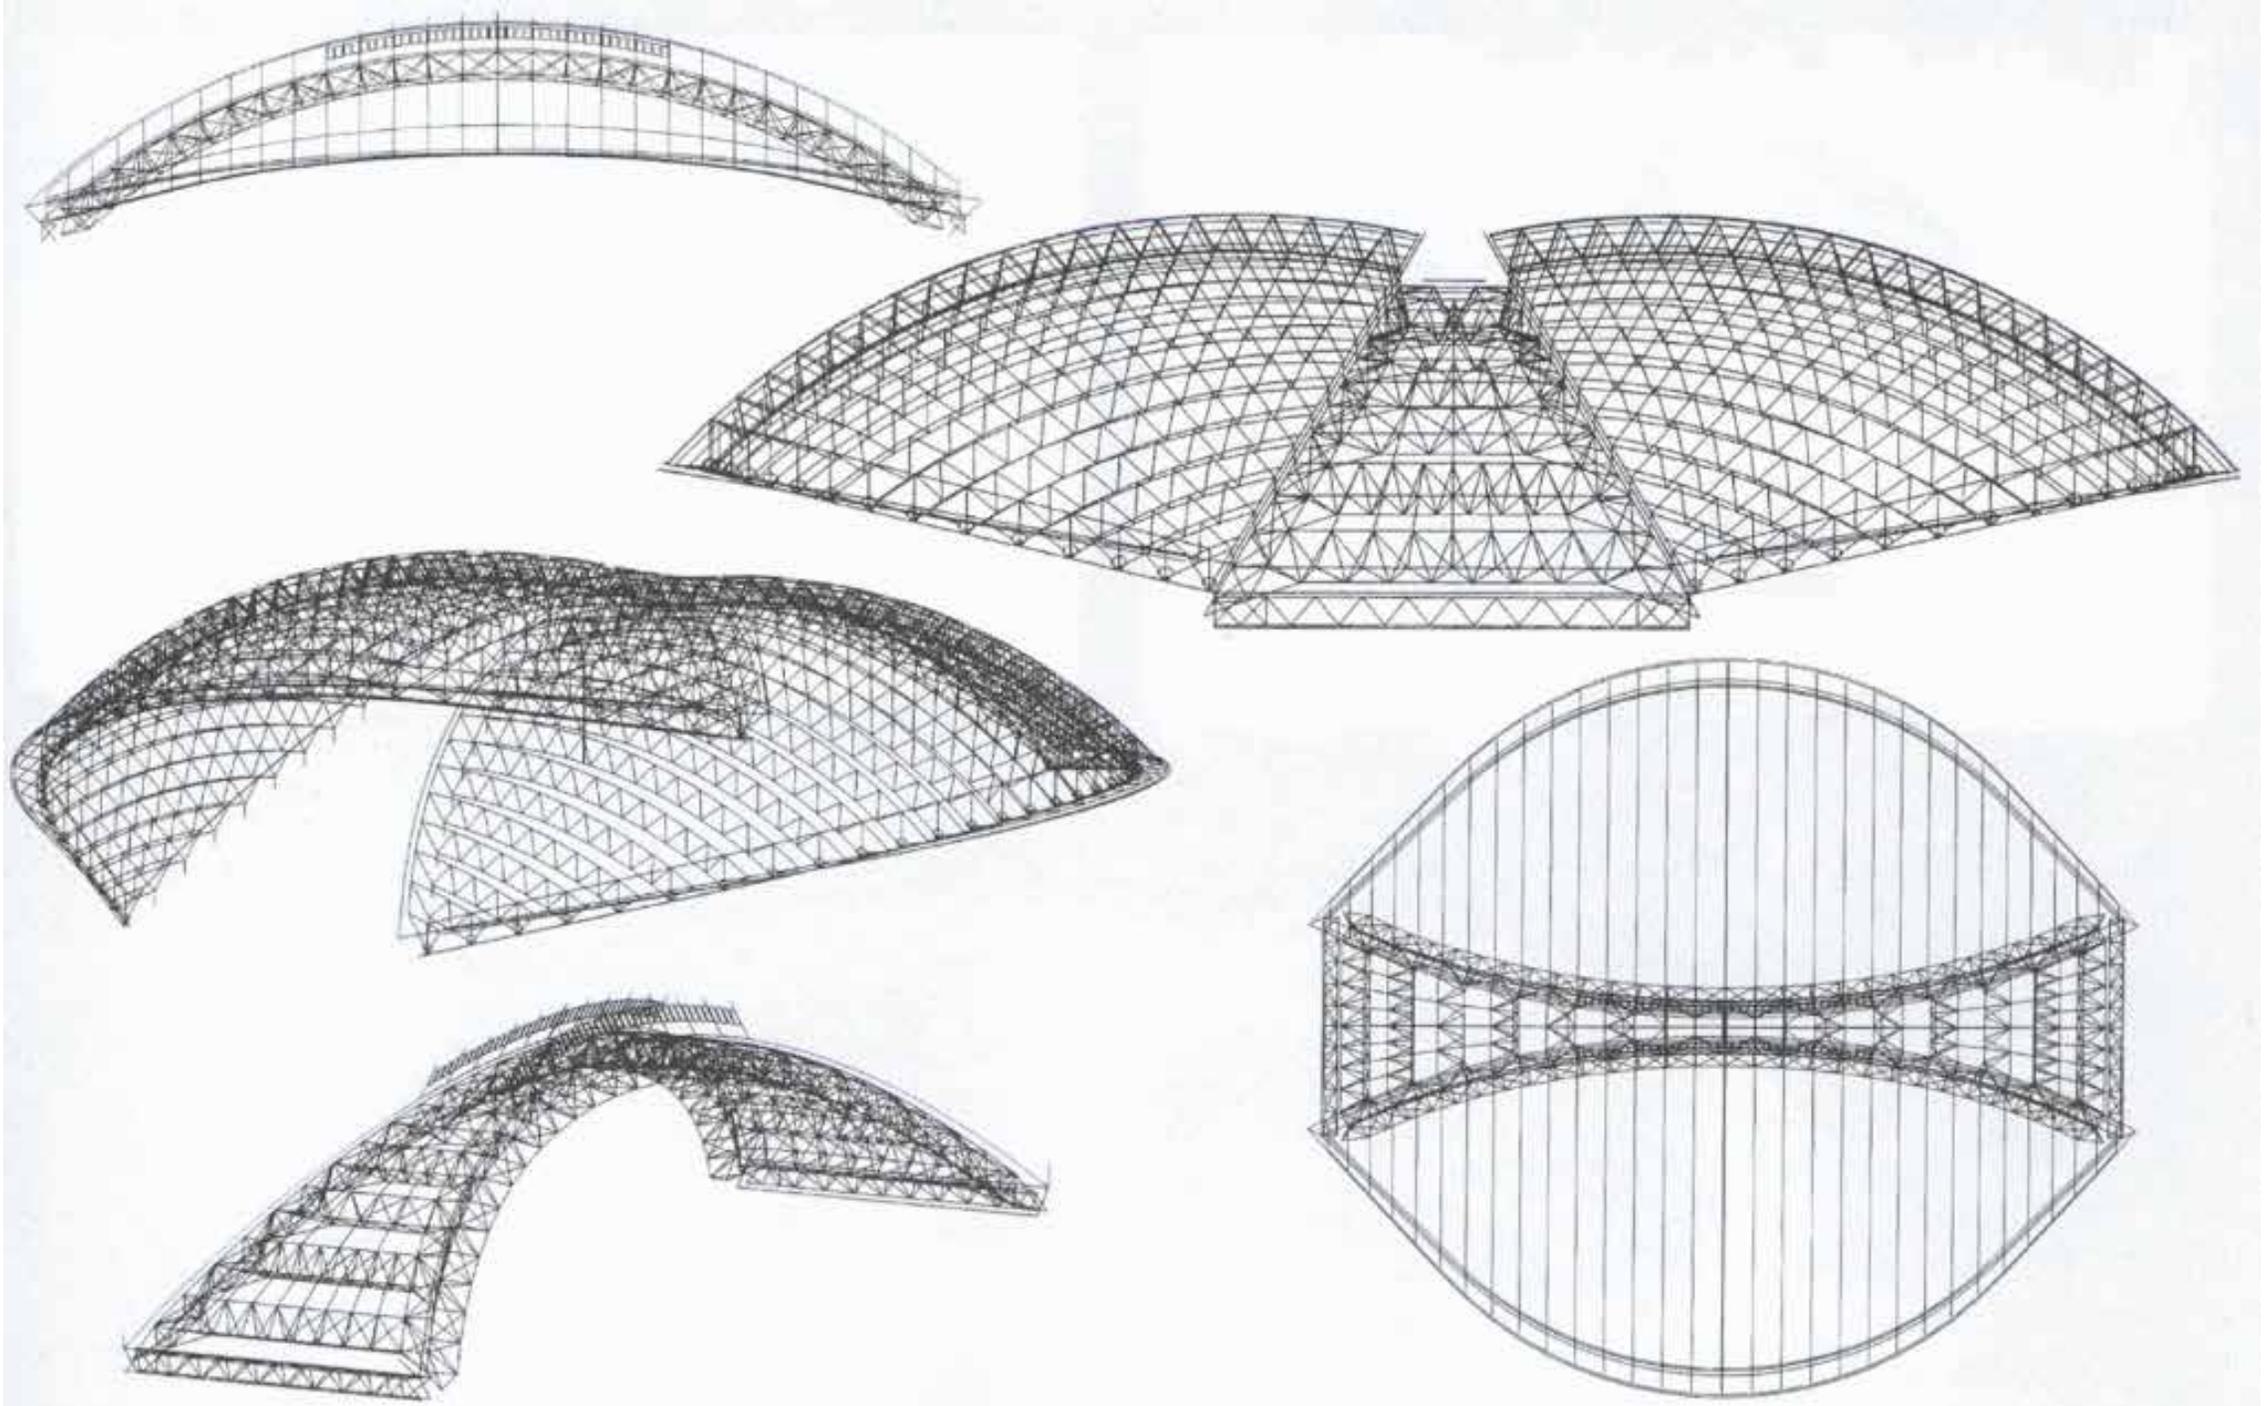
























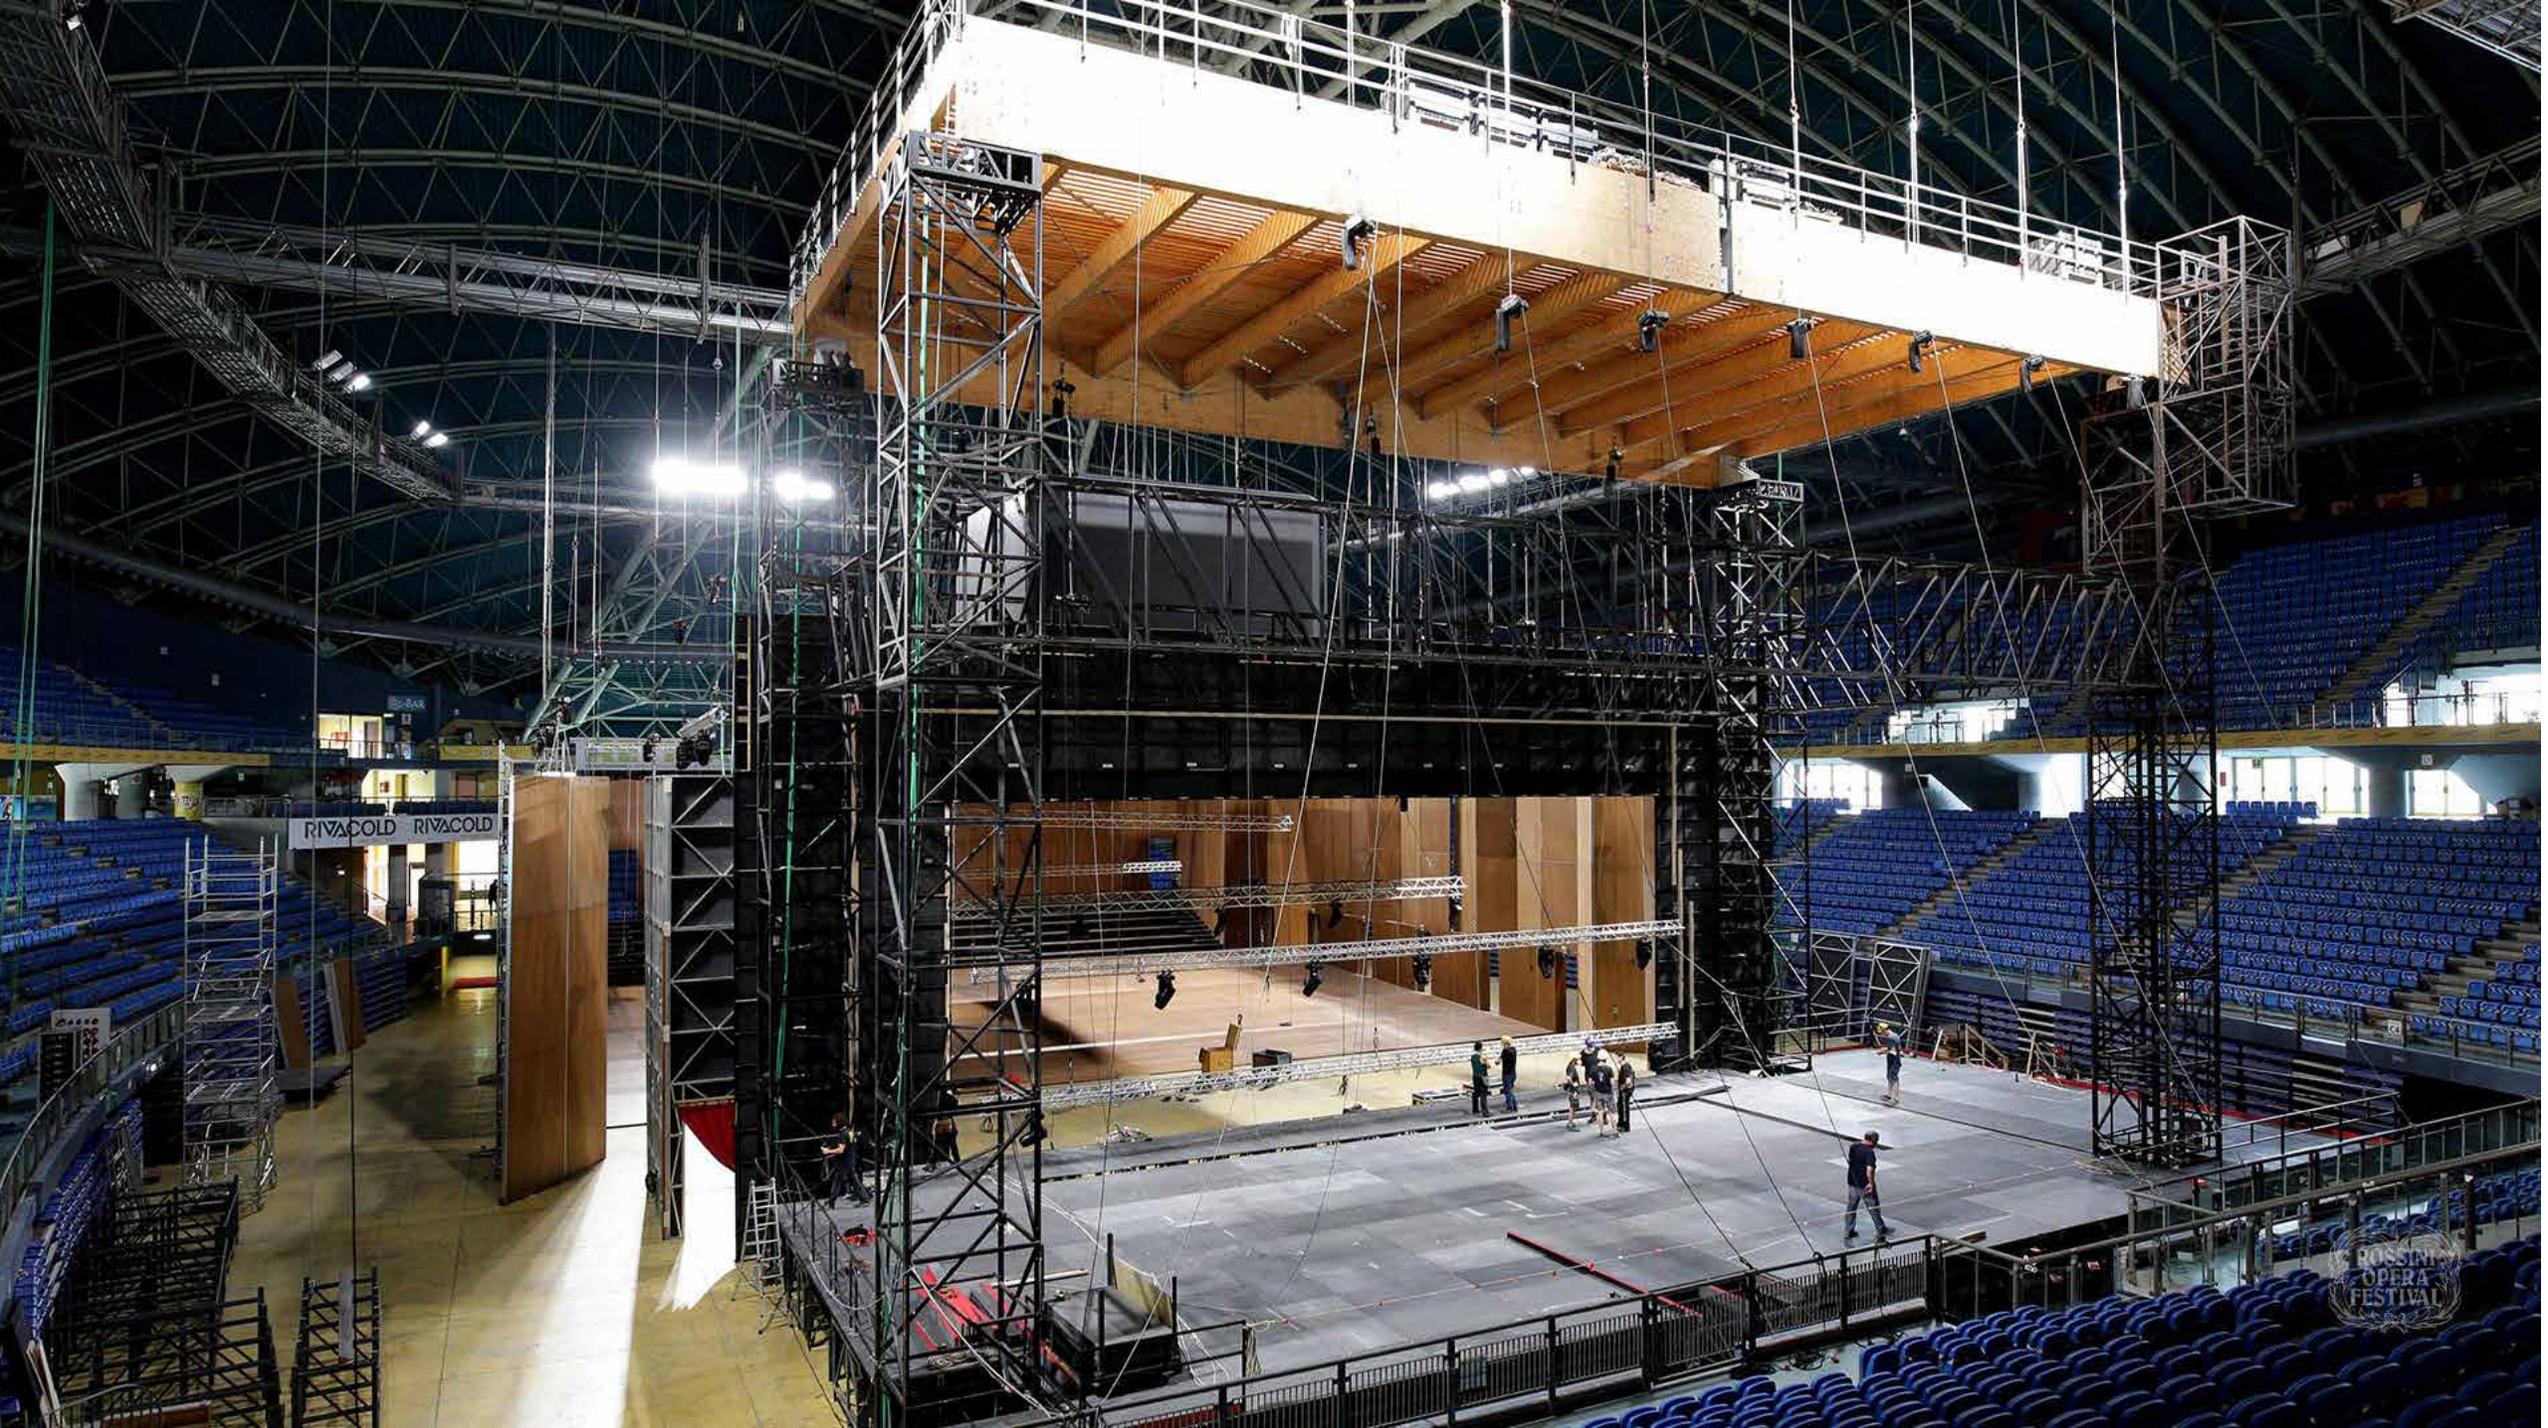

RIVACOLD RIVACOLD

ROSSINI
OPERA
FESTIVAL























