


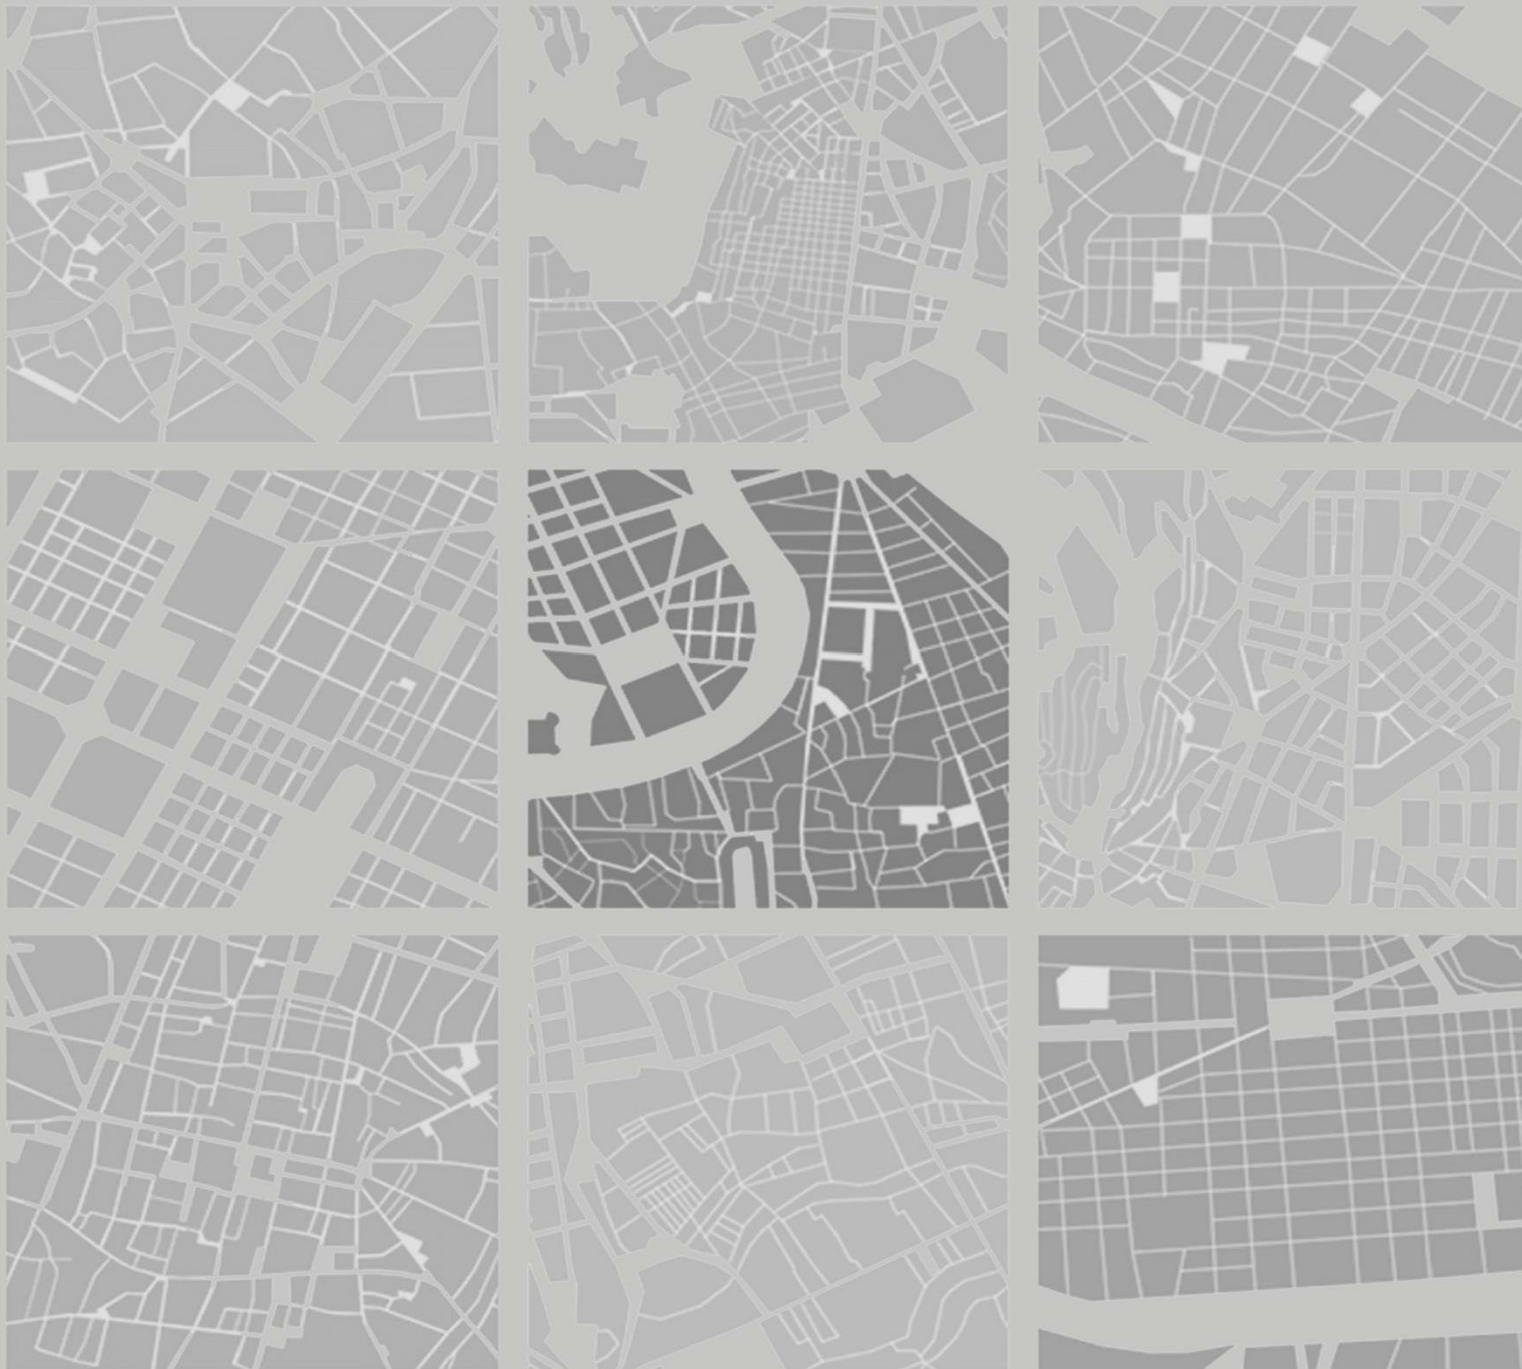

**Ing. Giuseppe Sicolo**

**RIGENERAZIONE URBANA  
DAGLI ANNI '60 AD OGGI.**

**UN APPROFONDIMENTO  
SU MATERA**

**TRAIETTORIE URBANE E  
TERRITORIALI|**

15 ottobre 2026| Potenza





Giugno 2021







Cavit  di Palazzo Lanfranchi, MT





## **BORGO LA MARTELLA**

**Progettista: Ludovico Quaroni con  
G. Gorio, Lugli ed altri  
Anno: 1951/1953**

**160 fabbricati, 183 alloggi, 1.350 vani  
Legge: Fondi americani ERP  
(European Recovery Programm)  
Realizzazione UNRRA – CASAS**



Foto storiche del Borgo La Martella, 1955 | Fonte: Sistema archivistico nazionale



Borgo La Martella oggi



Borgo La Martella oggi. Gli edifici originari (a sinistra) e l'ampliamento moderno (a destra)



La stazione del Borgo La Martella in condizioni di abbandono

La piazza Montegrappa del  
Borgo La Martella prima  
dell'intervento di progetto,  
2015




Proposta progettuale per il recupero della piazza.  
Render di progetto





Proposta progettuale per il recupero della piazza.  
Render di progetto

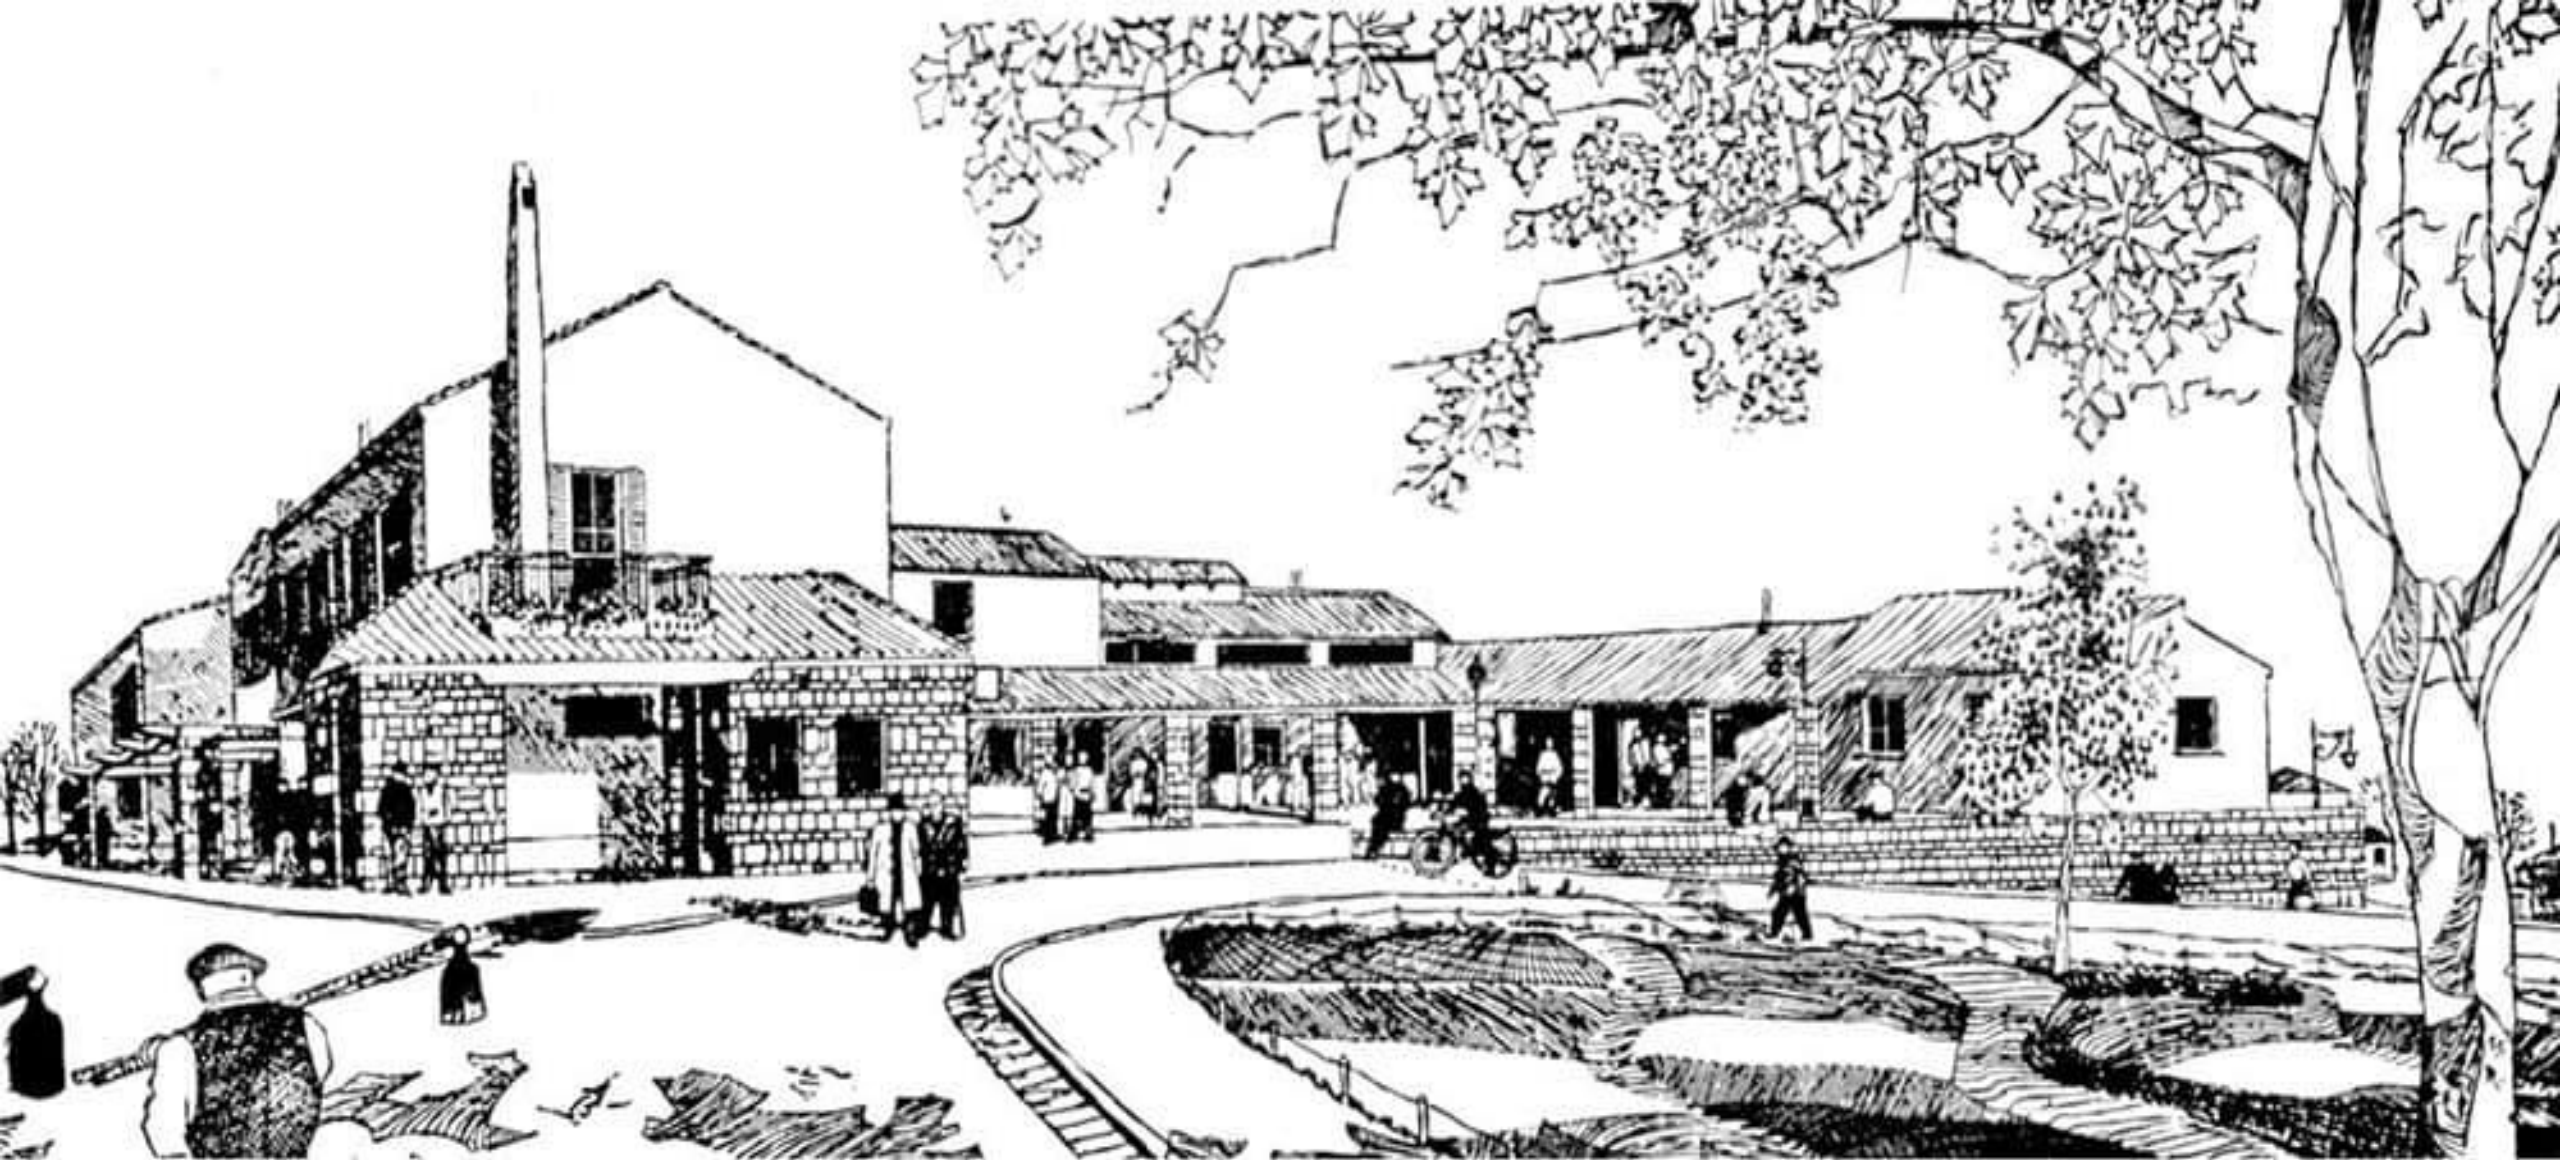

La piazza del Borgo, disegno prospettico di progetto. 1952 | Fonte: Accademia nazionale di San Luca, Fondo Federico Gorio



L'opera realizzata

# QUARTIERE SPINE BIANCHE


**Progettista: gruppo guidato da Carlo Aymonino,  
con G. De Carlo, M. Fiorentino ed altri;  
anno: 1955/1959**


**33 fabbricati, 667 alloggi,  
3.800 vani, 32 negozi  
legge: 619/1952**



Vista panoramica, Quartiere Spine Bianche, Matera. 1960 \_ archivio G. Buonsanti

Planimetria originale del quartiere Spine Bianche  
Fonte: Casabella Continuità, n. 231 (1959)

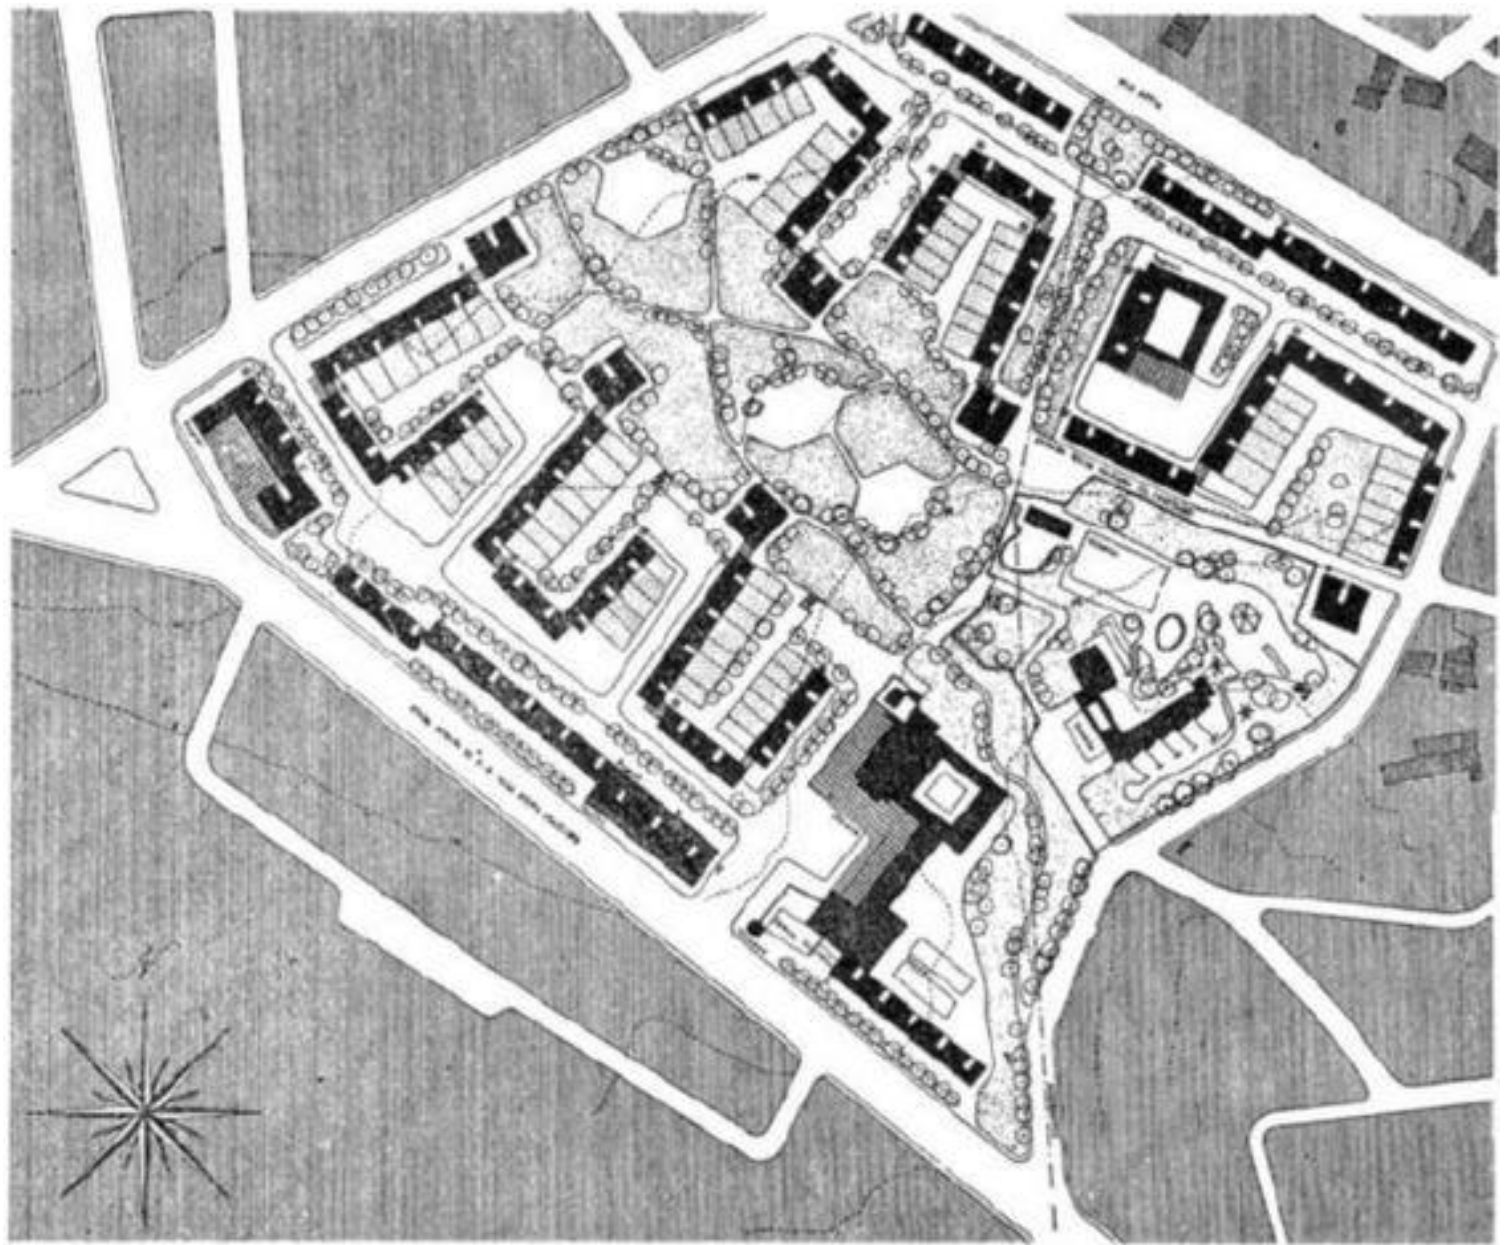

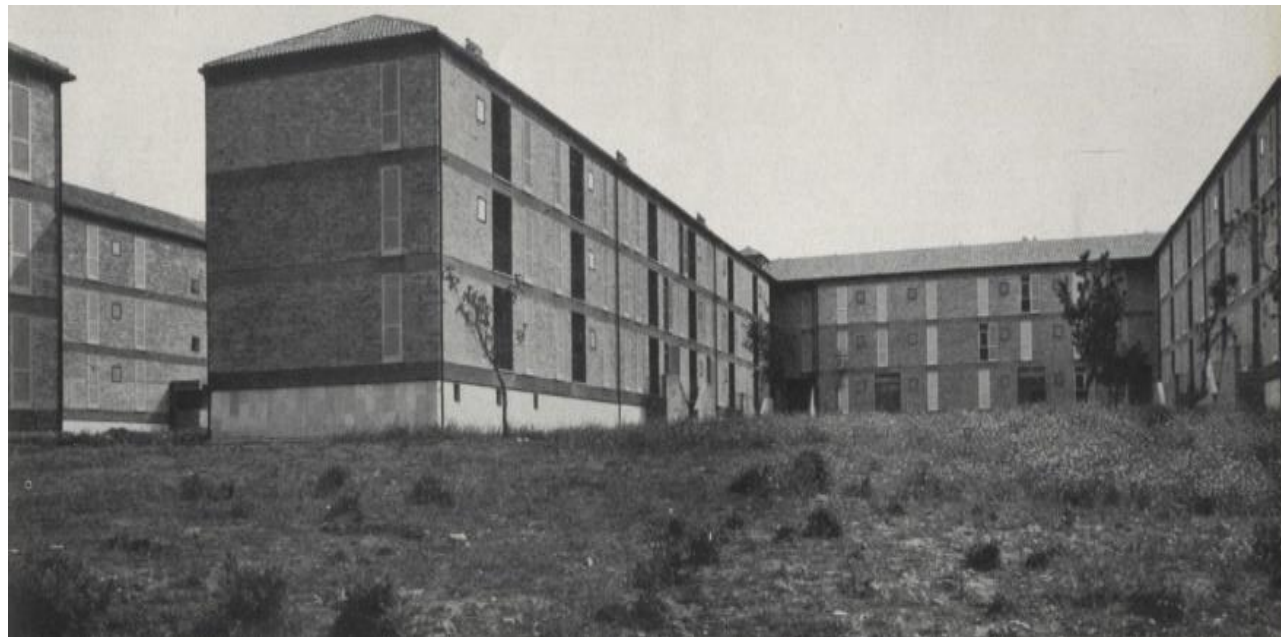

Viste del quartiere 'Spine Bianche' con i suoi edifici in linea | Fonte: Casabella Continuità, n. 231 (1959)



Viste del quartiere oggi



ARCHITETTO CARLO AYMONINO  
TEL. 081/555555

p.s. Maria Litteraria 8

3/9763  
10.9.93

Al Sindaco  
Ing. Francesco Saverio Acito  
Matera

3800

W. S. 10.9.93  
M. P. 10.9.93  
U. T. 10.9.93  
M. P. 10.9.93  
28.9.93  
P. 10.9.93  
M. P. 10.9.93

Gentile Signor Sindaco,  
Le invio la proposta di sistemazione delle tenaglie, che tuttora vanno collegate sui 3 piani/pianoterra, 1° e 2°) e tutte in un unico vano.

Approfitto della sua lettera per fare presente lo stravolgimento delle facciate. Il passaggio dalle persiane alle serrande è scontato, ma il cambiamento di posizione e di dimensioni delle finestre mi pare proprio esagerato.

Ringraziandola, la saluto cordialmente  
Carlo Aymonino

10.9.93





PROSPETTO PRINCIPALE  
RAPP. 1 : 100

# QUARTIERE SERRA VENERDÌ

**Progettista: Luigi Piccinato con Luisa Anversa  
ed altri  
Anno: 1955/1957**


**31 fabbricati, 353 alloggi,  
1.797 vani, 13 negozi  
Legge: 619/1952**



Vista panoramica, Quartiere Serra Venerd', Matera. 1958 \_ archivio G. Buonsanti



1950, Veduta di Serra Venerdi prima della costruzione del quartiere. Archivio G. Buonsanti

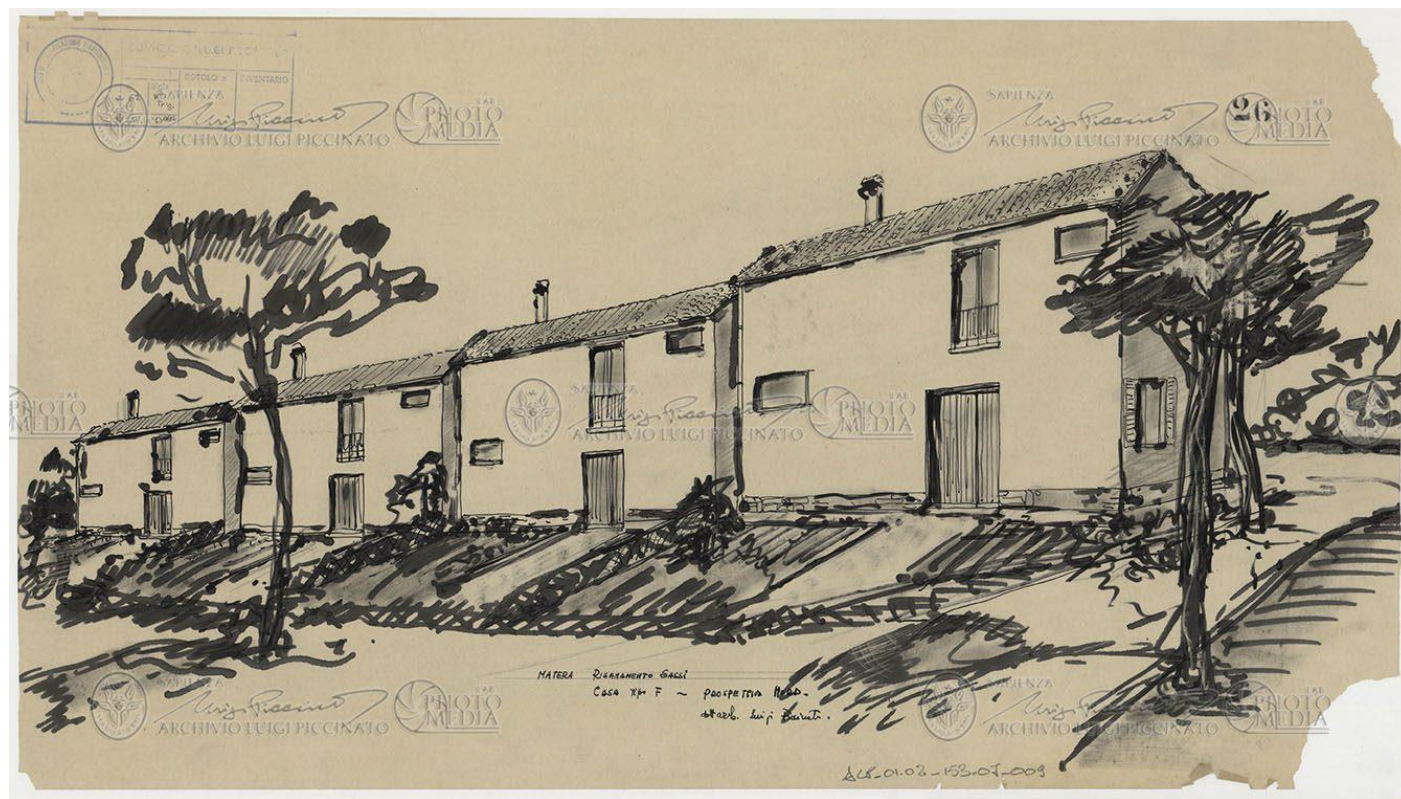

Viste prospettiche di progetto del quartiere Serra Venerdi, 1954 | Fonte: Archivio Luigi Piccinato



Immagini degli edifici a cantiere concluso, 1956 | Fonte: Archivio fotografico G. Buonsanti



Vista del quartiere Serra Venerdi, 1964 | Fonte: Archivio fotografico G. Buonsanti

# QUARTIERE LANERA

**Progettista: Mario Coppa e Marcello Fabbri  
ed altri  
Anno: 1955/1960**

**62 fabbricati, 828 alloggi,  
4.230 vani, 47 negozi;  
Legge: 619/1952**



Lanera 1967

Vista panoramica, Quartiere Lanera, Matera. 1967 \_ archivio G. Buonsanti



Immagini storiche degli edifici del quartiere Lanera, 1967 | Fonte: Archivio fotografico G. Buonsanti



Viste del quartiere oggi





Viste del quartiere oggi



**RIGENERAZIONE URBANA**

**PROGETTI CONTEMPORANEI**



Edificio in via Lucana (MT), prima degli interventi di demolizione e ricostruzione. 2007



Edificio in via Lucana (MT), prima degli interventi di demolizione e ricostruzione. 2007



Edificio in via Lucana (MT) dopo il progetto di demolizione e ricostruzione. 2022



Edificio in via Lucana (MT) dopo il progetto di demolizione e ricostruzione. 2022



Edificio in via Gattini (MT), prima degli interventi di demolizione e ricostruzione. 2010



Edificio in via Gattini, (MT), prima degli interventi di demolizione e ricostruzione. 2010



Edificio in via Gattini (MT) dopo il progetto di demolizione e ricostruzione



Edificio in via A.M. Di Francia (MT) prima del progetto di demolizione e ricostruzione. 2019



Edificio in via A.M. Di Francia (MT) prima del progetto di demolizione e ricostruzione. 2019







Edificio in via Lanera (MT) prima del progetto di demolizione e ricostruzione. 2007



Edificio in via Lanera (MT) dopo l'intervento di demolizione e ricostruzione



Edificio in via Lanera (MT) dopo l'intervento di demolizione e ricostruzione



Complesso in via M. Biagi (MT) dopo l'intervento di demolizione e ricostruzione



Complesso in via M. Biagi (MT) dopo l'intervento di demolizione e ricostruzione

**Grazie per l'attenzione**